

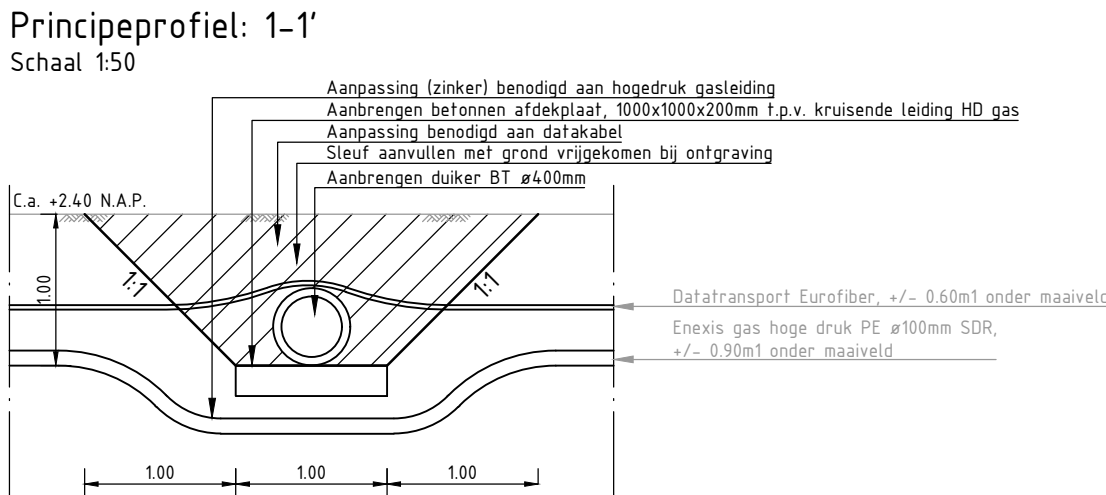
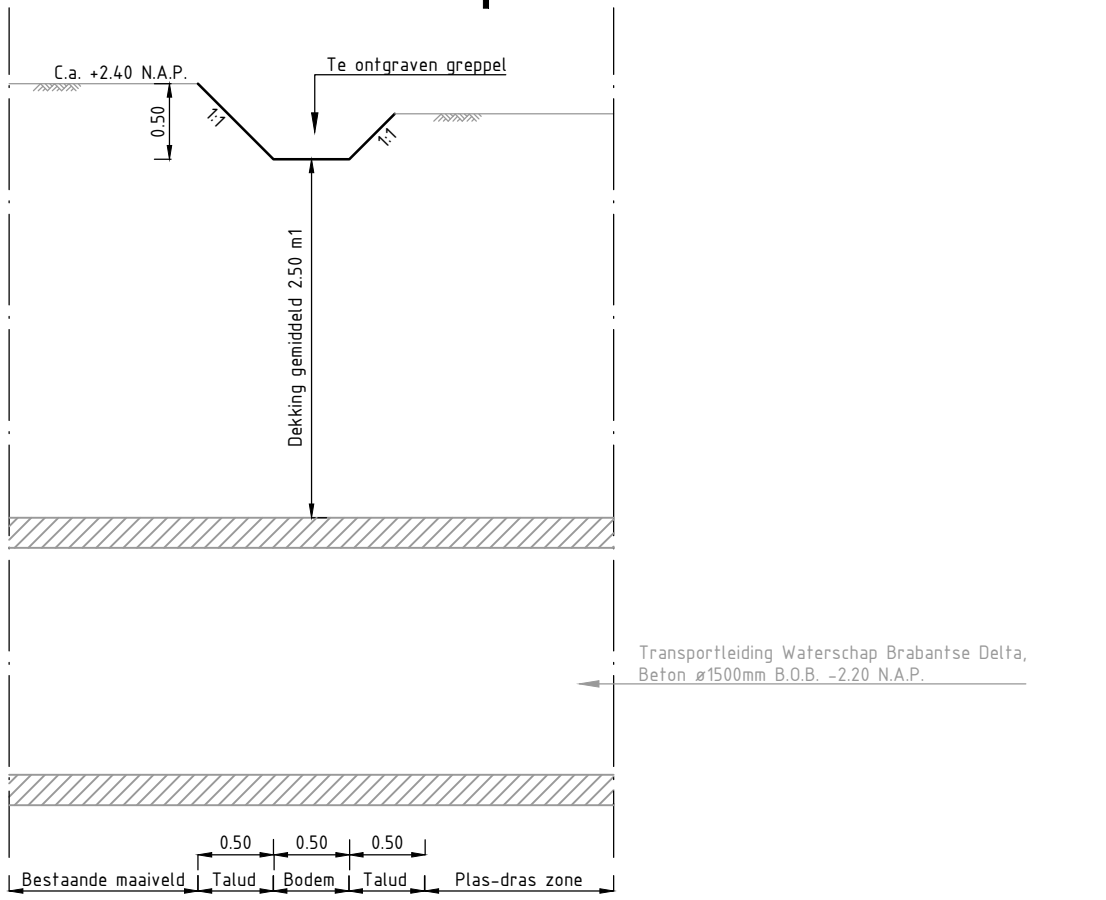


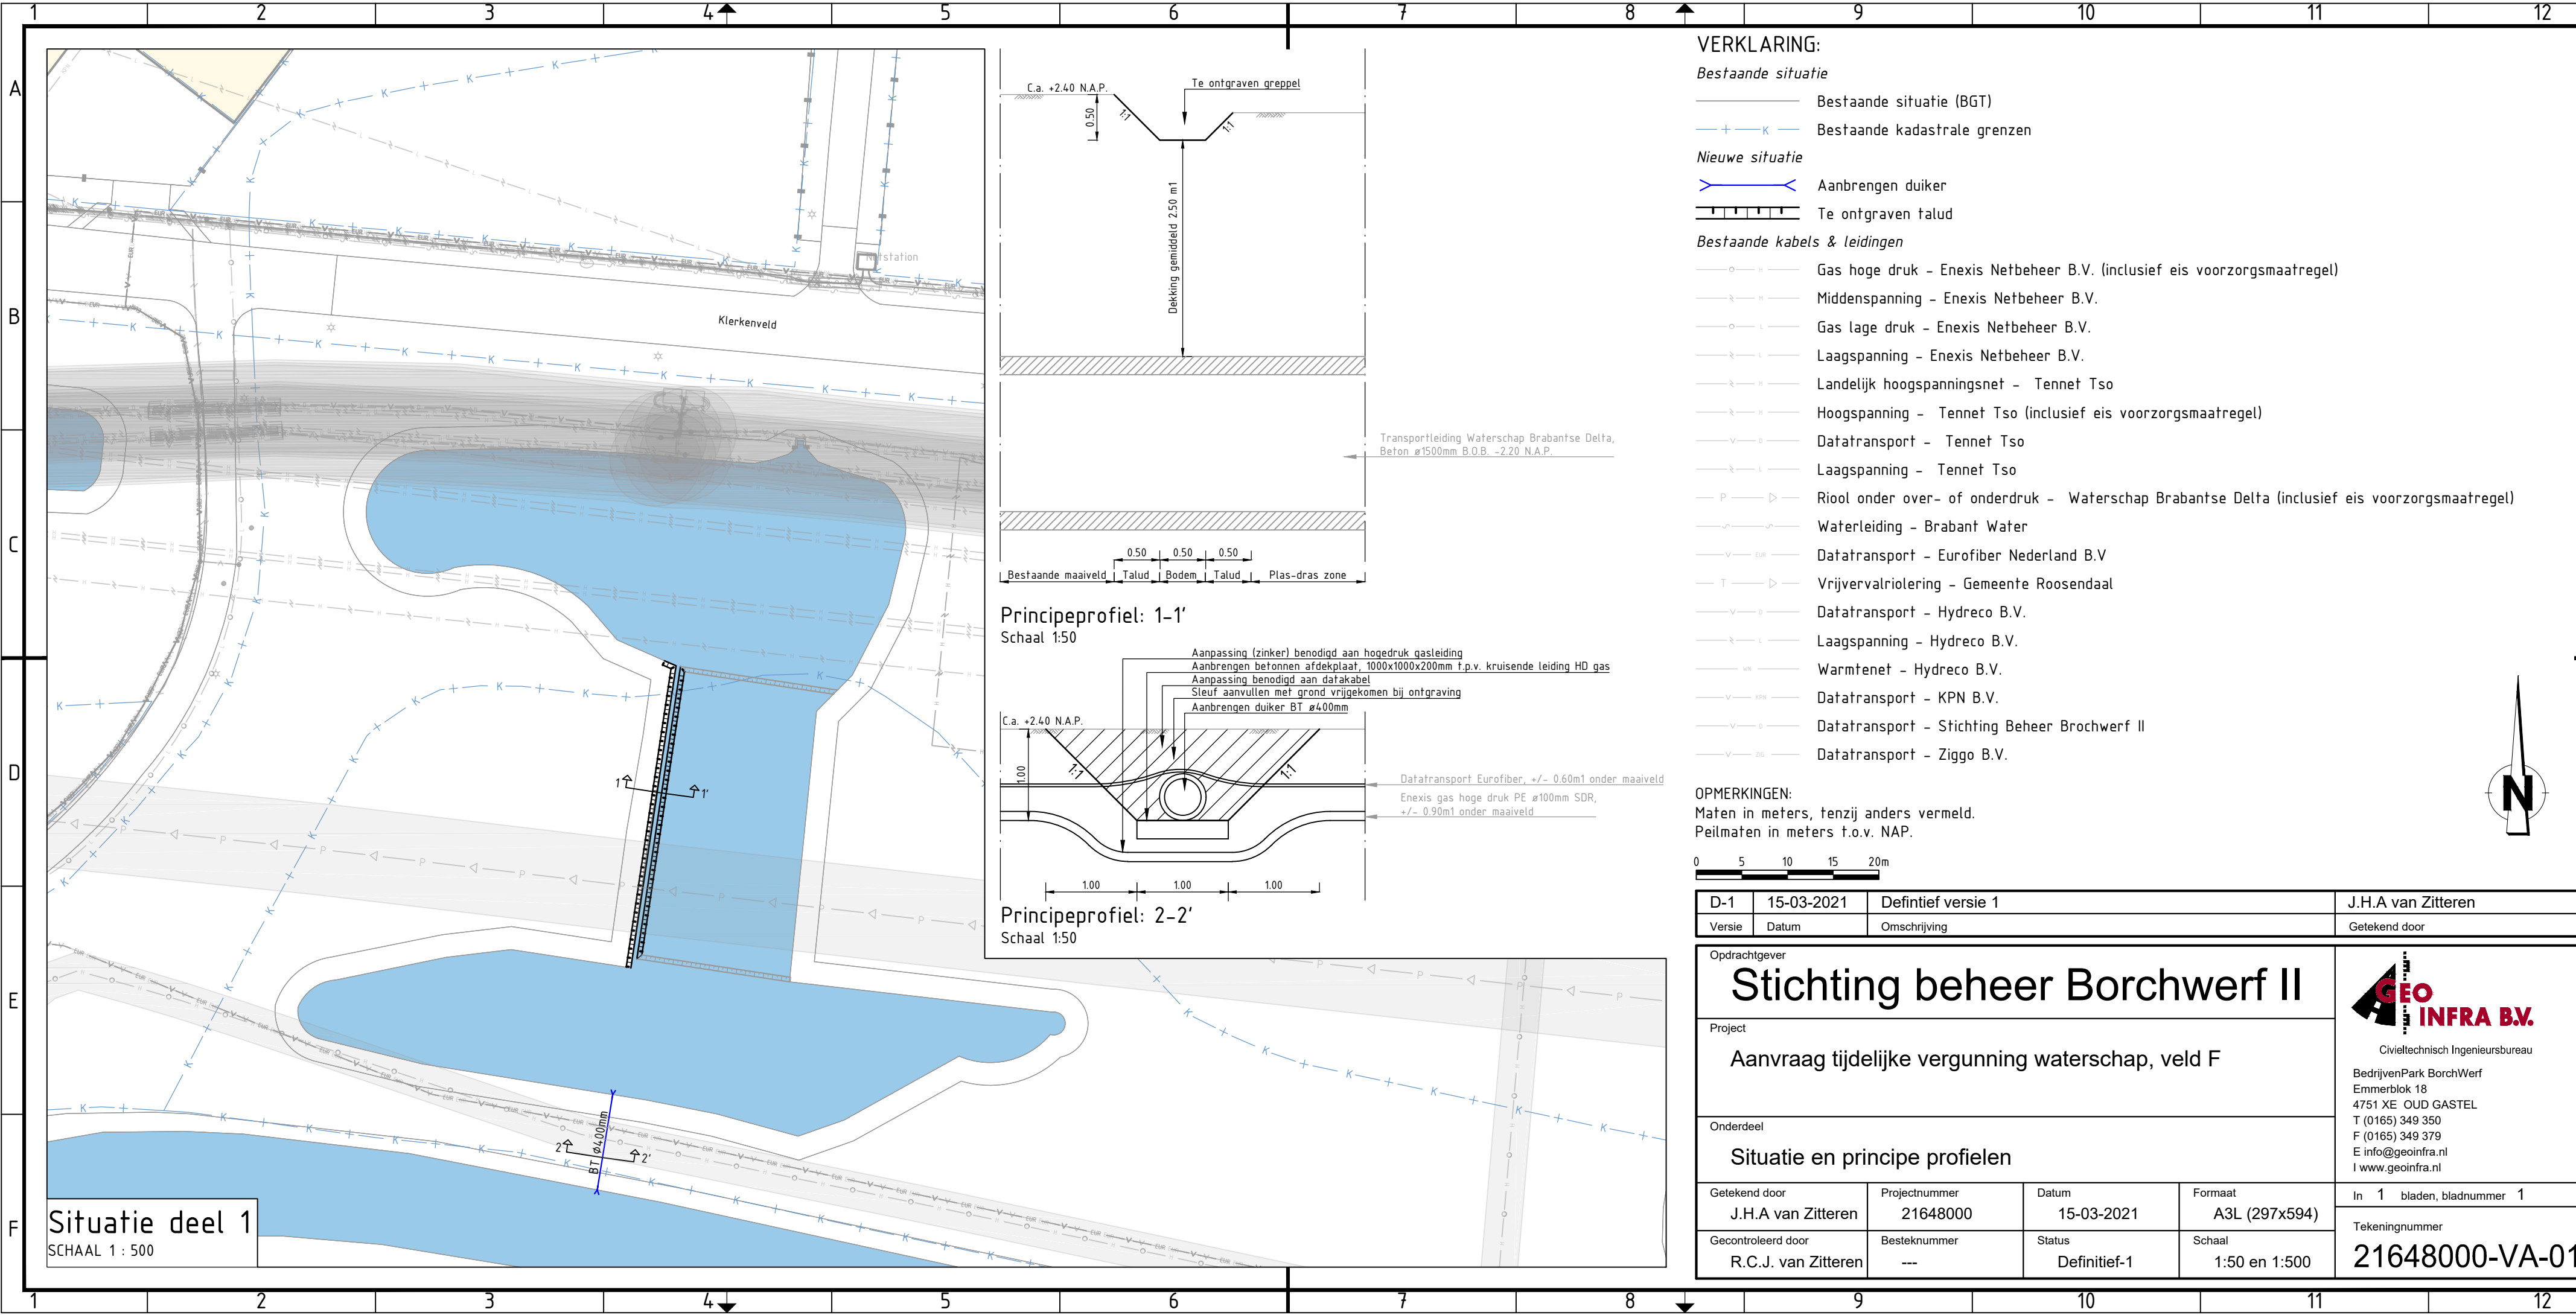

VERKLARING:

- Bestaande situatie**
- Bestaande situatie (BGT)
 - Bestaande kadastrale grenzen
- Nieuwe situatie**
- Aanbrengen duiker
 - Te ontgraven talud
- Bestaande kabels & leidingen**
- Gas hoge druk - Enexis Netbeheer B.V. (inclusief eis voorzorgsmaatregel)
 - Middenspanning - Enexis Netbeheer B.V.
 - Gas lage druk - Enexis Netbeheer B.V.
 - Laagspanning - Enexis Netbeheer B.V.
 - Landelijk hoogspanningsnet - Tennet Tso
 - Hoogspanning - Tennet Tso (inclusief eis voorzorgsmaatregel)
 - Datatransport - Tennet Tso
 - Laagspanning - Tennet Tso
 - Riool onder over- of onderdruk - Waterschap Brabantse Delta (inclusief eis voorzorgsmaatregel)
 - Waterleiding - Brabant Water
 - Datatransport - Eurofiber Nederland B.V
 - Vrijvervalriolering - Gemeente Roosendaal
 - Datatransport - Hydreco B.V.
 - Laagspanning - Hydreco B.V.
 - Warmtenet - Hydreco B.V.
 - Datatransport - KPN B.V.
 - Datatransport - Stichting Beheer Brochwerf II
 - Datatransport - Ziggo B.V.

OPMERKINGEN:
Maten in meters, tenzij anders vermeld.
Peilmaten in meters t.o.v. NAP.

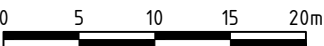

D-1	15-03-2021	Definitief versie 1	J.H.A van Zitteren
Versie	Datum	Omschrijving	Getekend door

Opdrachtgever

Stichting beheer Borchwerf II

Project

Aanvraag tijdelijke vergunning waterschap, veld F

Onderdeel

Situatie en principe profielen

Civieltechnisch Ingenieursbureau

BedrijvenPark BorchWerk
Emmerblok 18
4751 XE OUD GASTEL
T (0165) 349 350
F (0165) 349 379
E info@geoinfra.nl
I www.geoinfra.nl

Getekend door	Projectnummer	Datum	Formaat	In 1 bladen, bladnummer 1
J.H.A van Zitteren	21648000	15-03-2021	A3L (297x594)	
Gecontroleerd door	Besteknummer	Status	Schaal	Tekeningnummer
R.C.J. van Zitteren	---	Definitief-1	1:50 en 1:500	21648000-VA-01

