


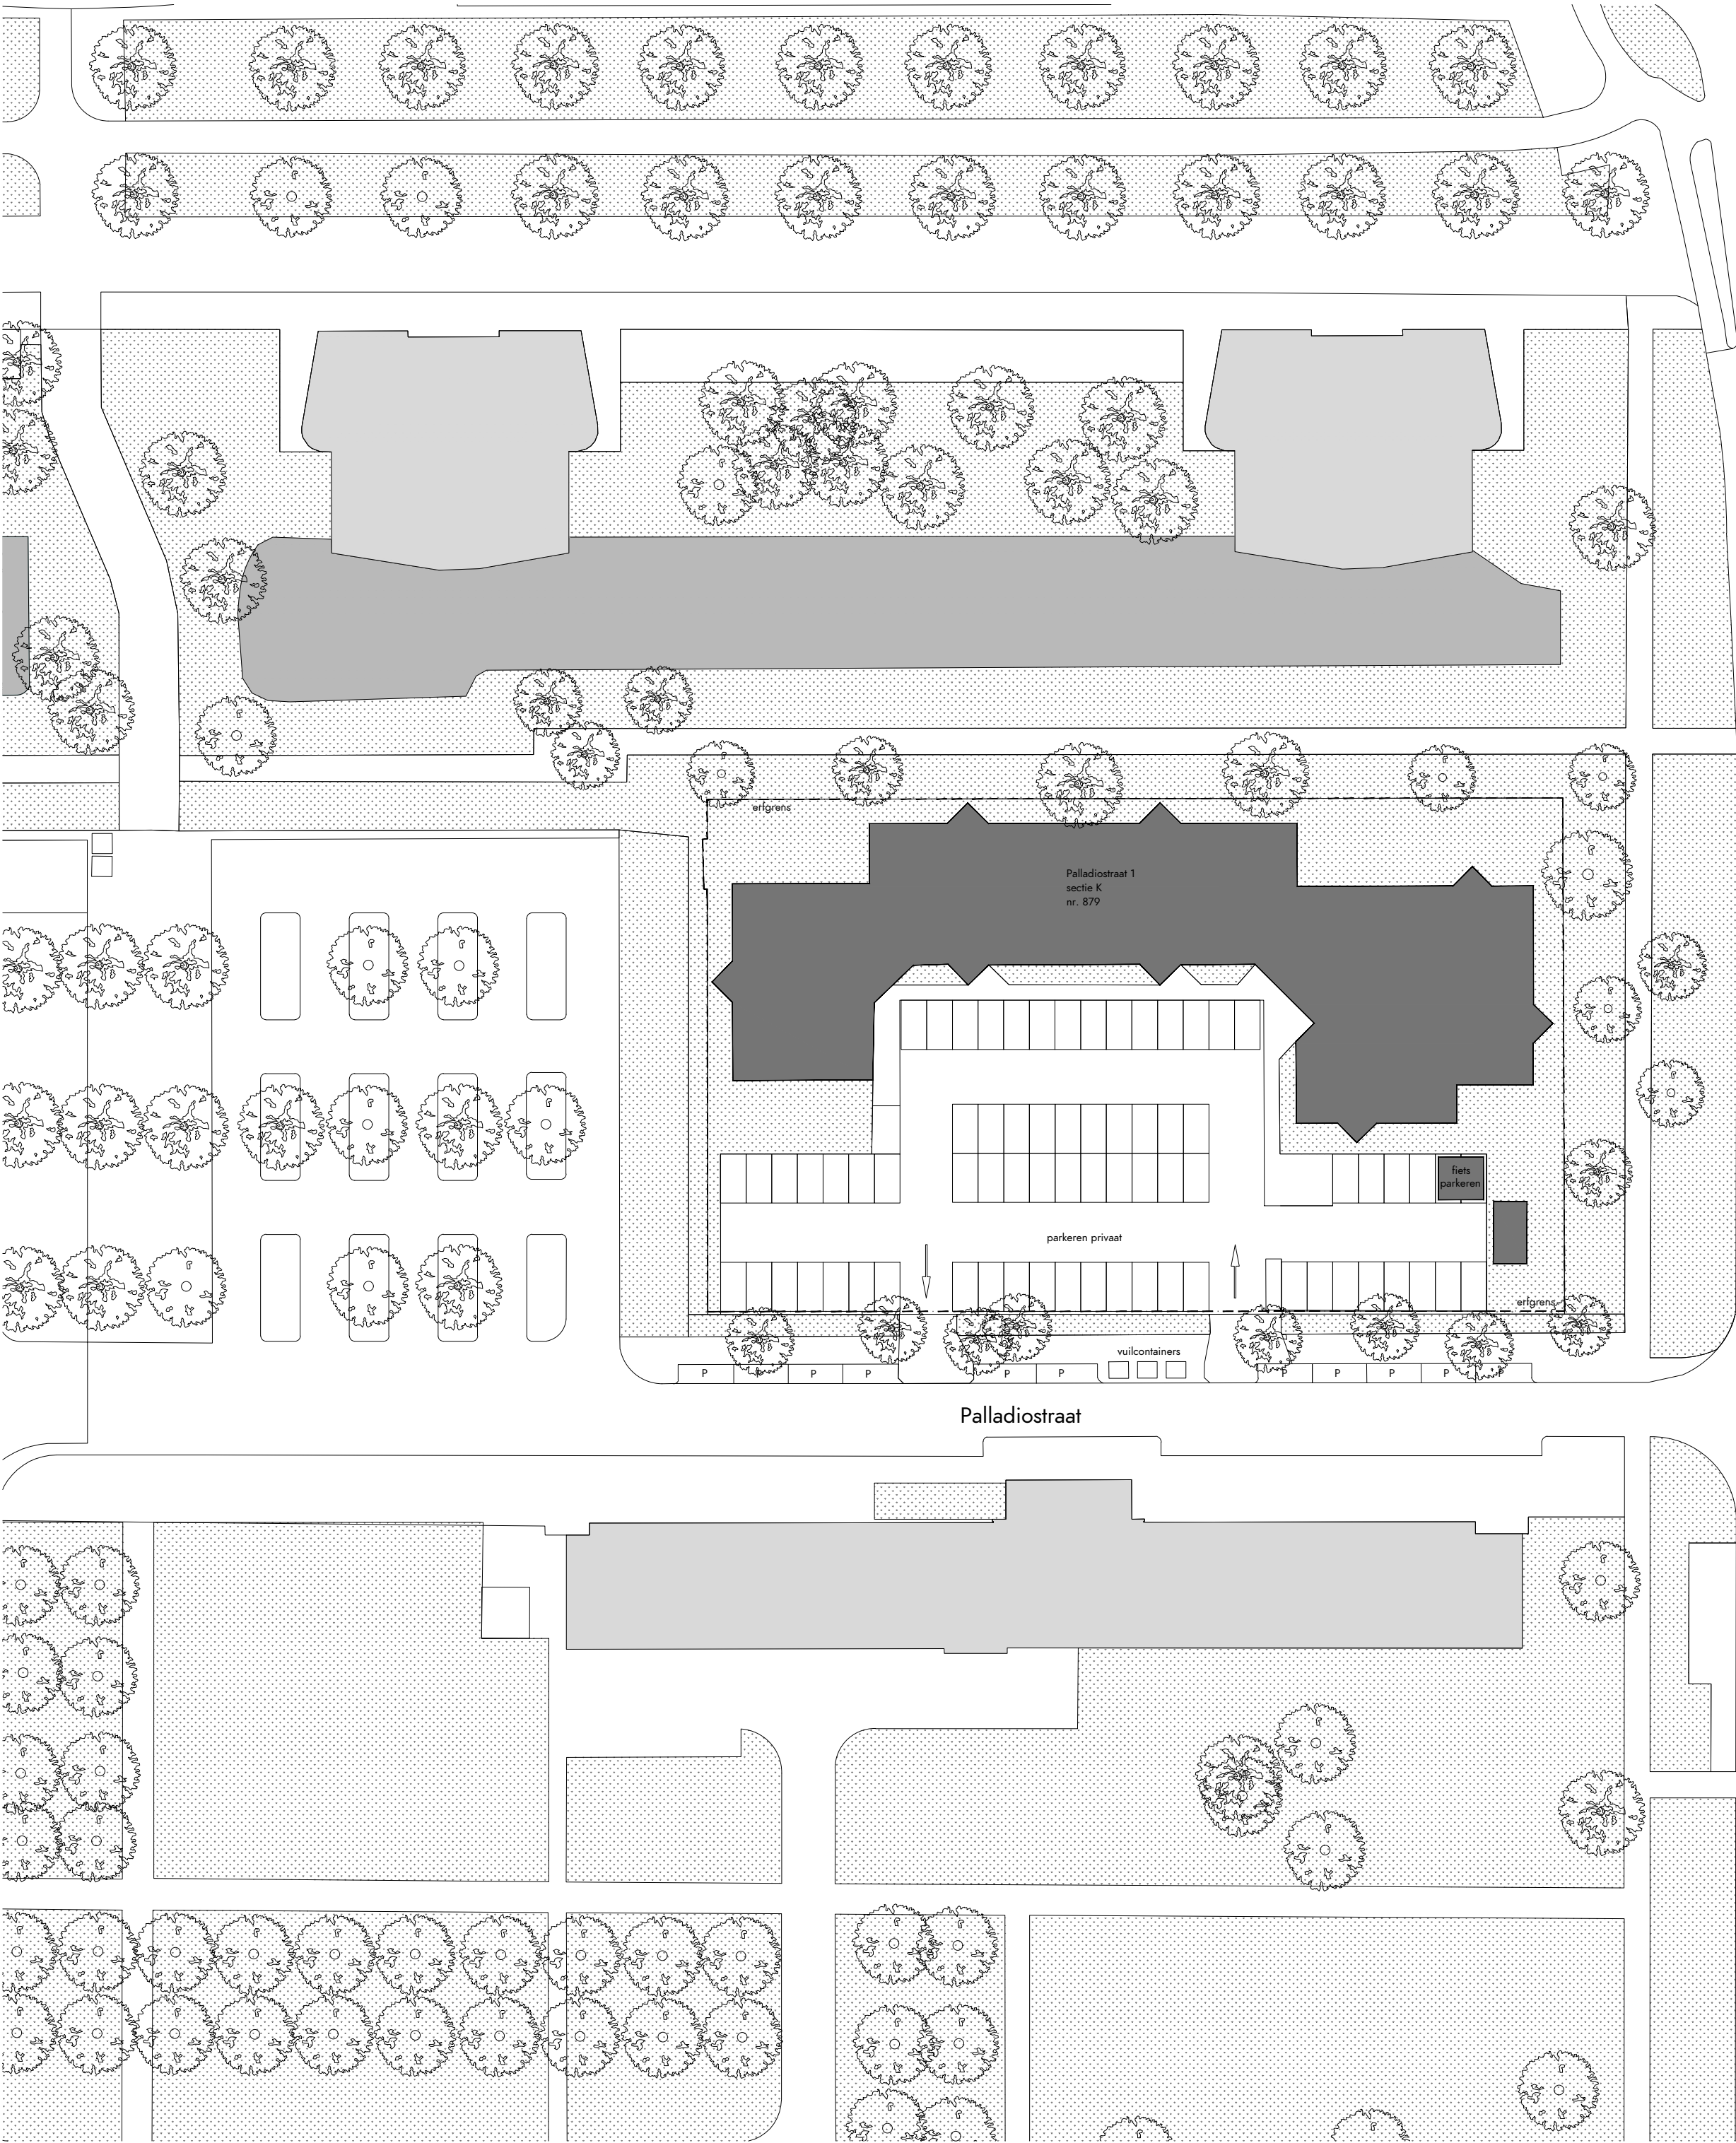

#### WIJZIGINGEN

| wijziging | datum      | omschrijving                                                                      |
|-----------|------------|-----------------------------------------------------------------------------------|
| A         | 2019 06 26 | toelichting bestaande parkeersituatie / maatvoering nieuwbouw t.o.v. perceelgrens |

#### MAATVOERING EN OPPERVAKTEN

PEIL is bestaande bovenzijde afgewerkte vloer begane grond vloer.  
PEIL = 0 ( 6100 - NAP )

|   |   |
|---|---|
| kaveloppervlak 'PALLADIO'<br>sectie K<br>nr. 879<br>kadastraal oppervlak = 3845 m <sup>2</sup><br>bebouwd oppervlak (nieuw) = 1660 m <sup>2</sup><br>bebouwd percentage (nieuw) = 43% | kaveloppervlak 'MICHELANGELO'<br>sectie K<br>nr. 1850<br>kadastraal oppervlak = 2066 m <sup>2</sup><br>bebouwd oppervlak (nieuw) = 1740 m <sup>2</sup><br>bebouwd percentage (nieuw) = 84% |
|---|---|

opdrachtgever  
HIG ONTWIKKELING, ERA CAPITAL

architect  
V8 ARCHITECTS  
adres  
VASTELAND 6-8 / 3011 BK / ROTTERDAM  
telefoon  
010 412 33 44  
email  
CONTACT@V8ARCHITECTS.NL  
website  
WWW.V8ARCHITECTS.NL

project  
PALLADIO  
projectnummer  
V8117  
fase  
OMGEVINGSVERGUNNING  
onderwerp  
SITUATIE BESTAAND  
tekeningnummer

V8117 001B - V8119 001B

status  
DEFINITIEF  
schaal  
1:500  
formaat  
A2L 1+ [800x420]  
datum tekening  
03 06 2019  
datum wijzigingen  
26 06 2019

