


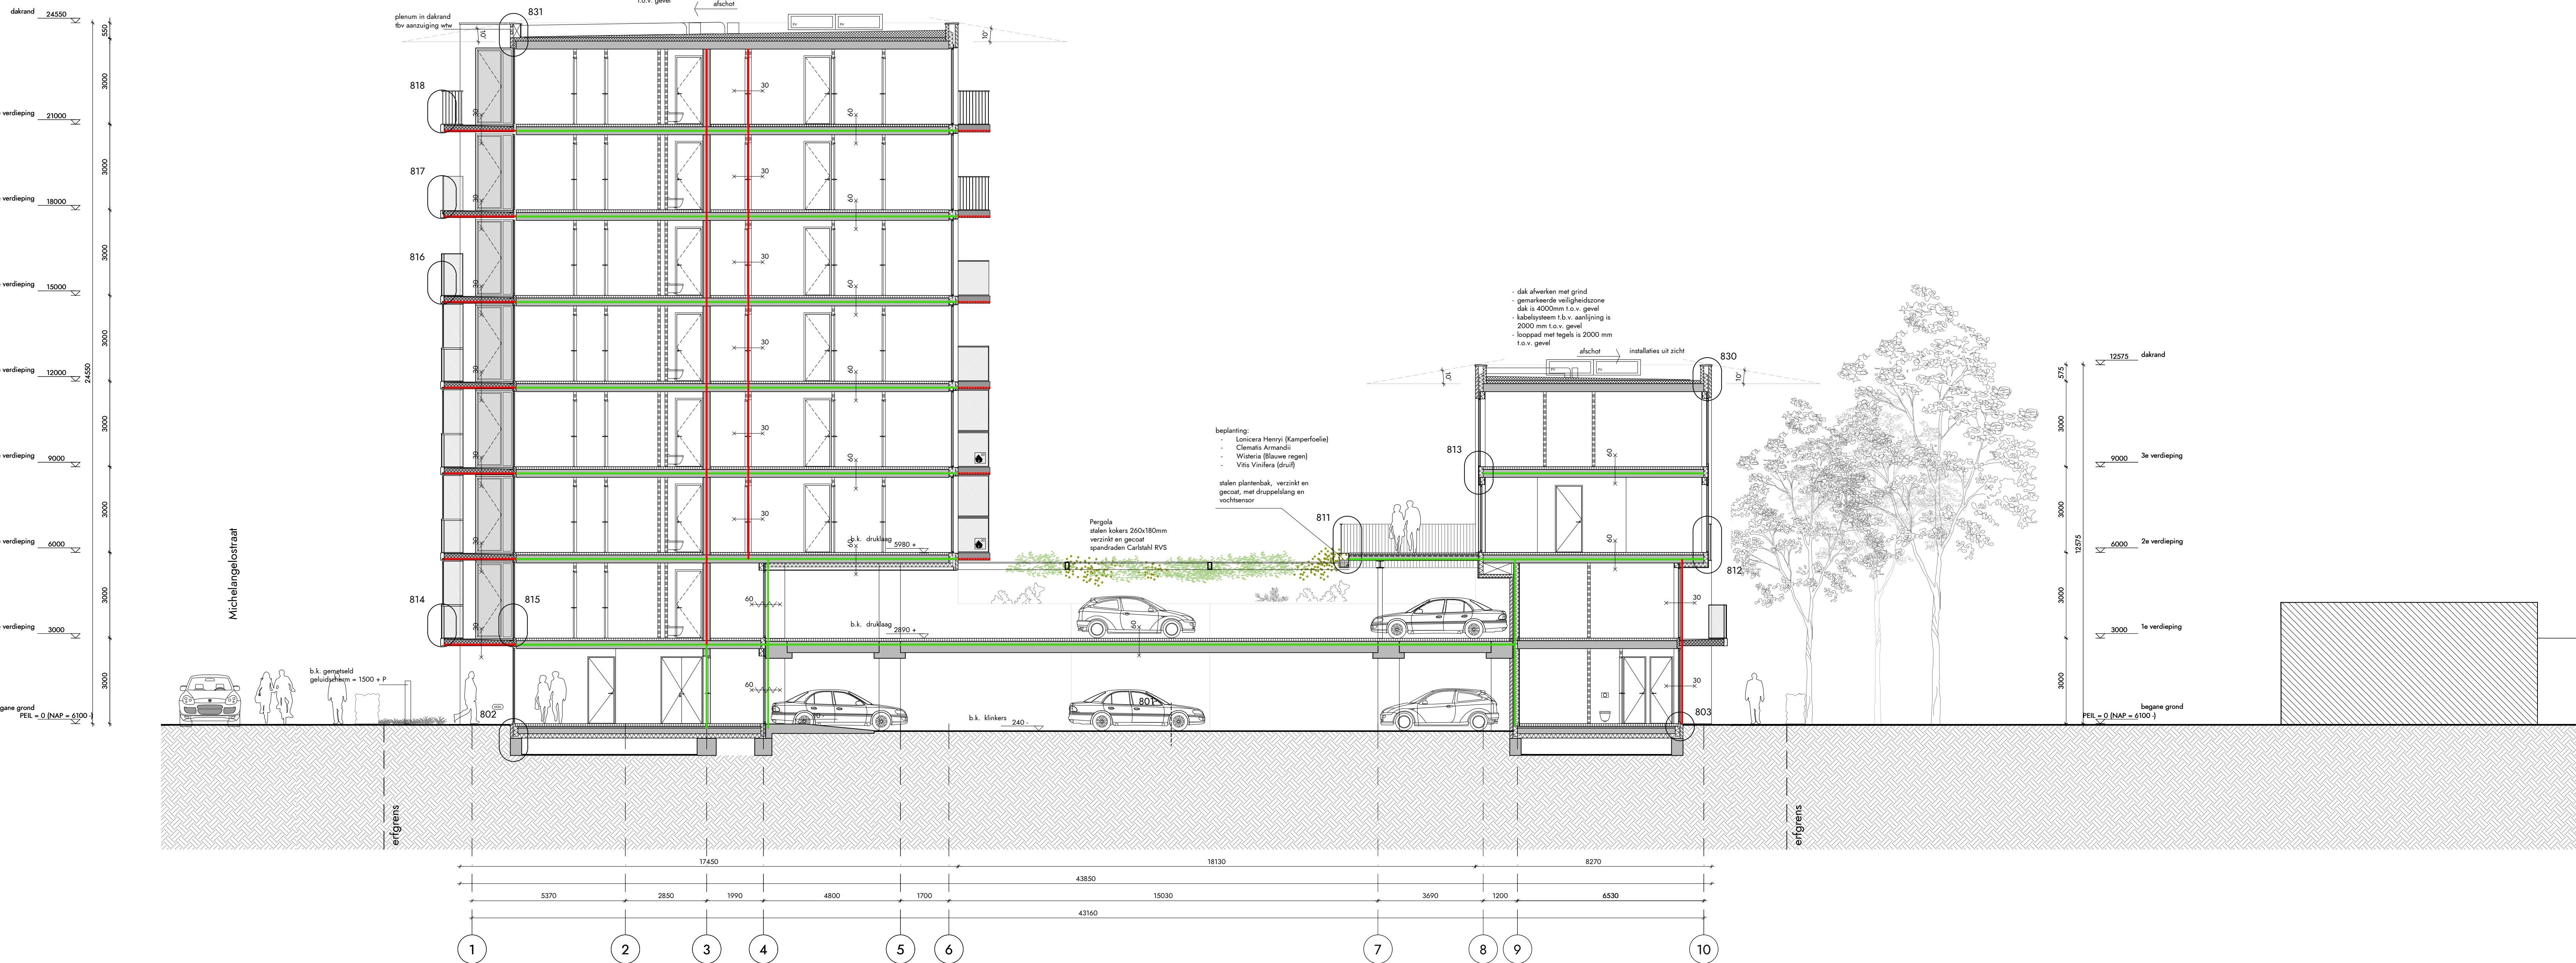

SYMBOLEN	
	sanding entree gebouw
	sanding vloerpeil plan
	sanding peilmaat

RENVOOI BRANDVEILIGHEID

De brandweerstand van vloerpanelen door brandwerende afdelingen of vloeren is gelijk aan die van de desbetreffende wand of vloer. Afdelingen ter plaatse van vloerpanelen door brandwerende afdelingen of vloeren moeten zijn aangebracht overeenkomstig het testrapport en de verwerkingsvoorschriften van de leverancier.

Merkenkasten ter plaatse van de vloeren ten minste 60 minuten brandwerend afwerken (idem voor vloerpanelen door deze vloer).

Bewakings hoofdconstructie 120 minuten. Brandwerende beëindiging/overdimensionering volgens opgegeven constructie.

Noodverlichting in H-klasse en U-klasse conform EN 1838.

Rookmelders conform NEN 2555.

	andringend zijfelstelsel		brandverrenging
	andringend brandverreldend...min		deftichheid/ otying
	andringend brandverreldend...min, zijfelstelsel		60 minuter brandverreldende scheiding
EBV	etra bezielende vloeistofte		30 minuter brandverreldende scheiding
	rokneder		roknederle ansturing destrydendes (eft-instaltes)
	droge buideling		deur met vloeistofbeleg
	andringend droge buideling		

[illegible][illegible]

wijziging	datum	omschrijving
A	2019 06 26	toelichting bestaande parkeersituatie / inasvoering nieuwbouw t.o.v. perceelsgrens
B	2019 08 20	aanduidingen brandveiligheid
C	2019 11 19	groene pergola boven parkeerdek

architect	architect
HIG-ONTWIKKELING, ERA CAPITAL	VASTELAND 4-8 / 3011 BK / ROTTERDAM
	070 412 33 44
	contact@vbarchitects.nl
	www.vbarchitects.nl

