



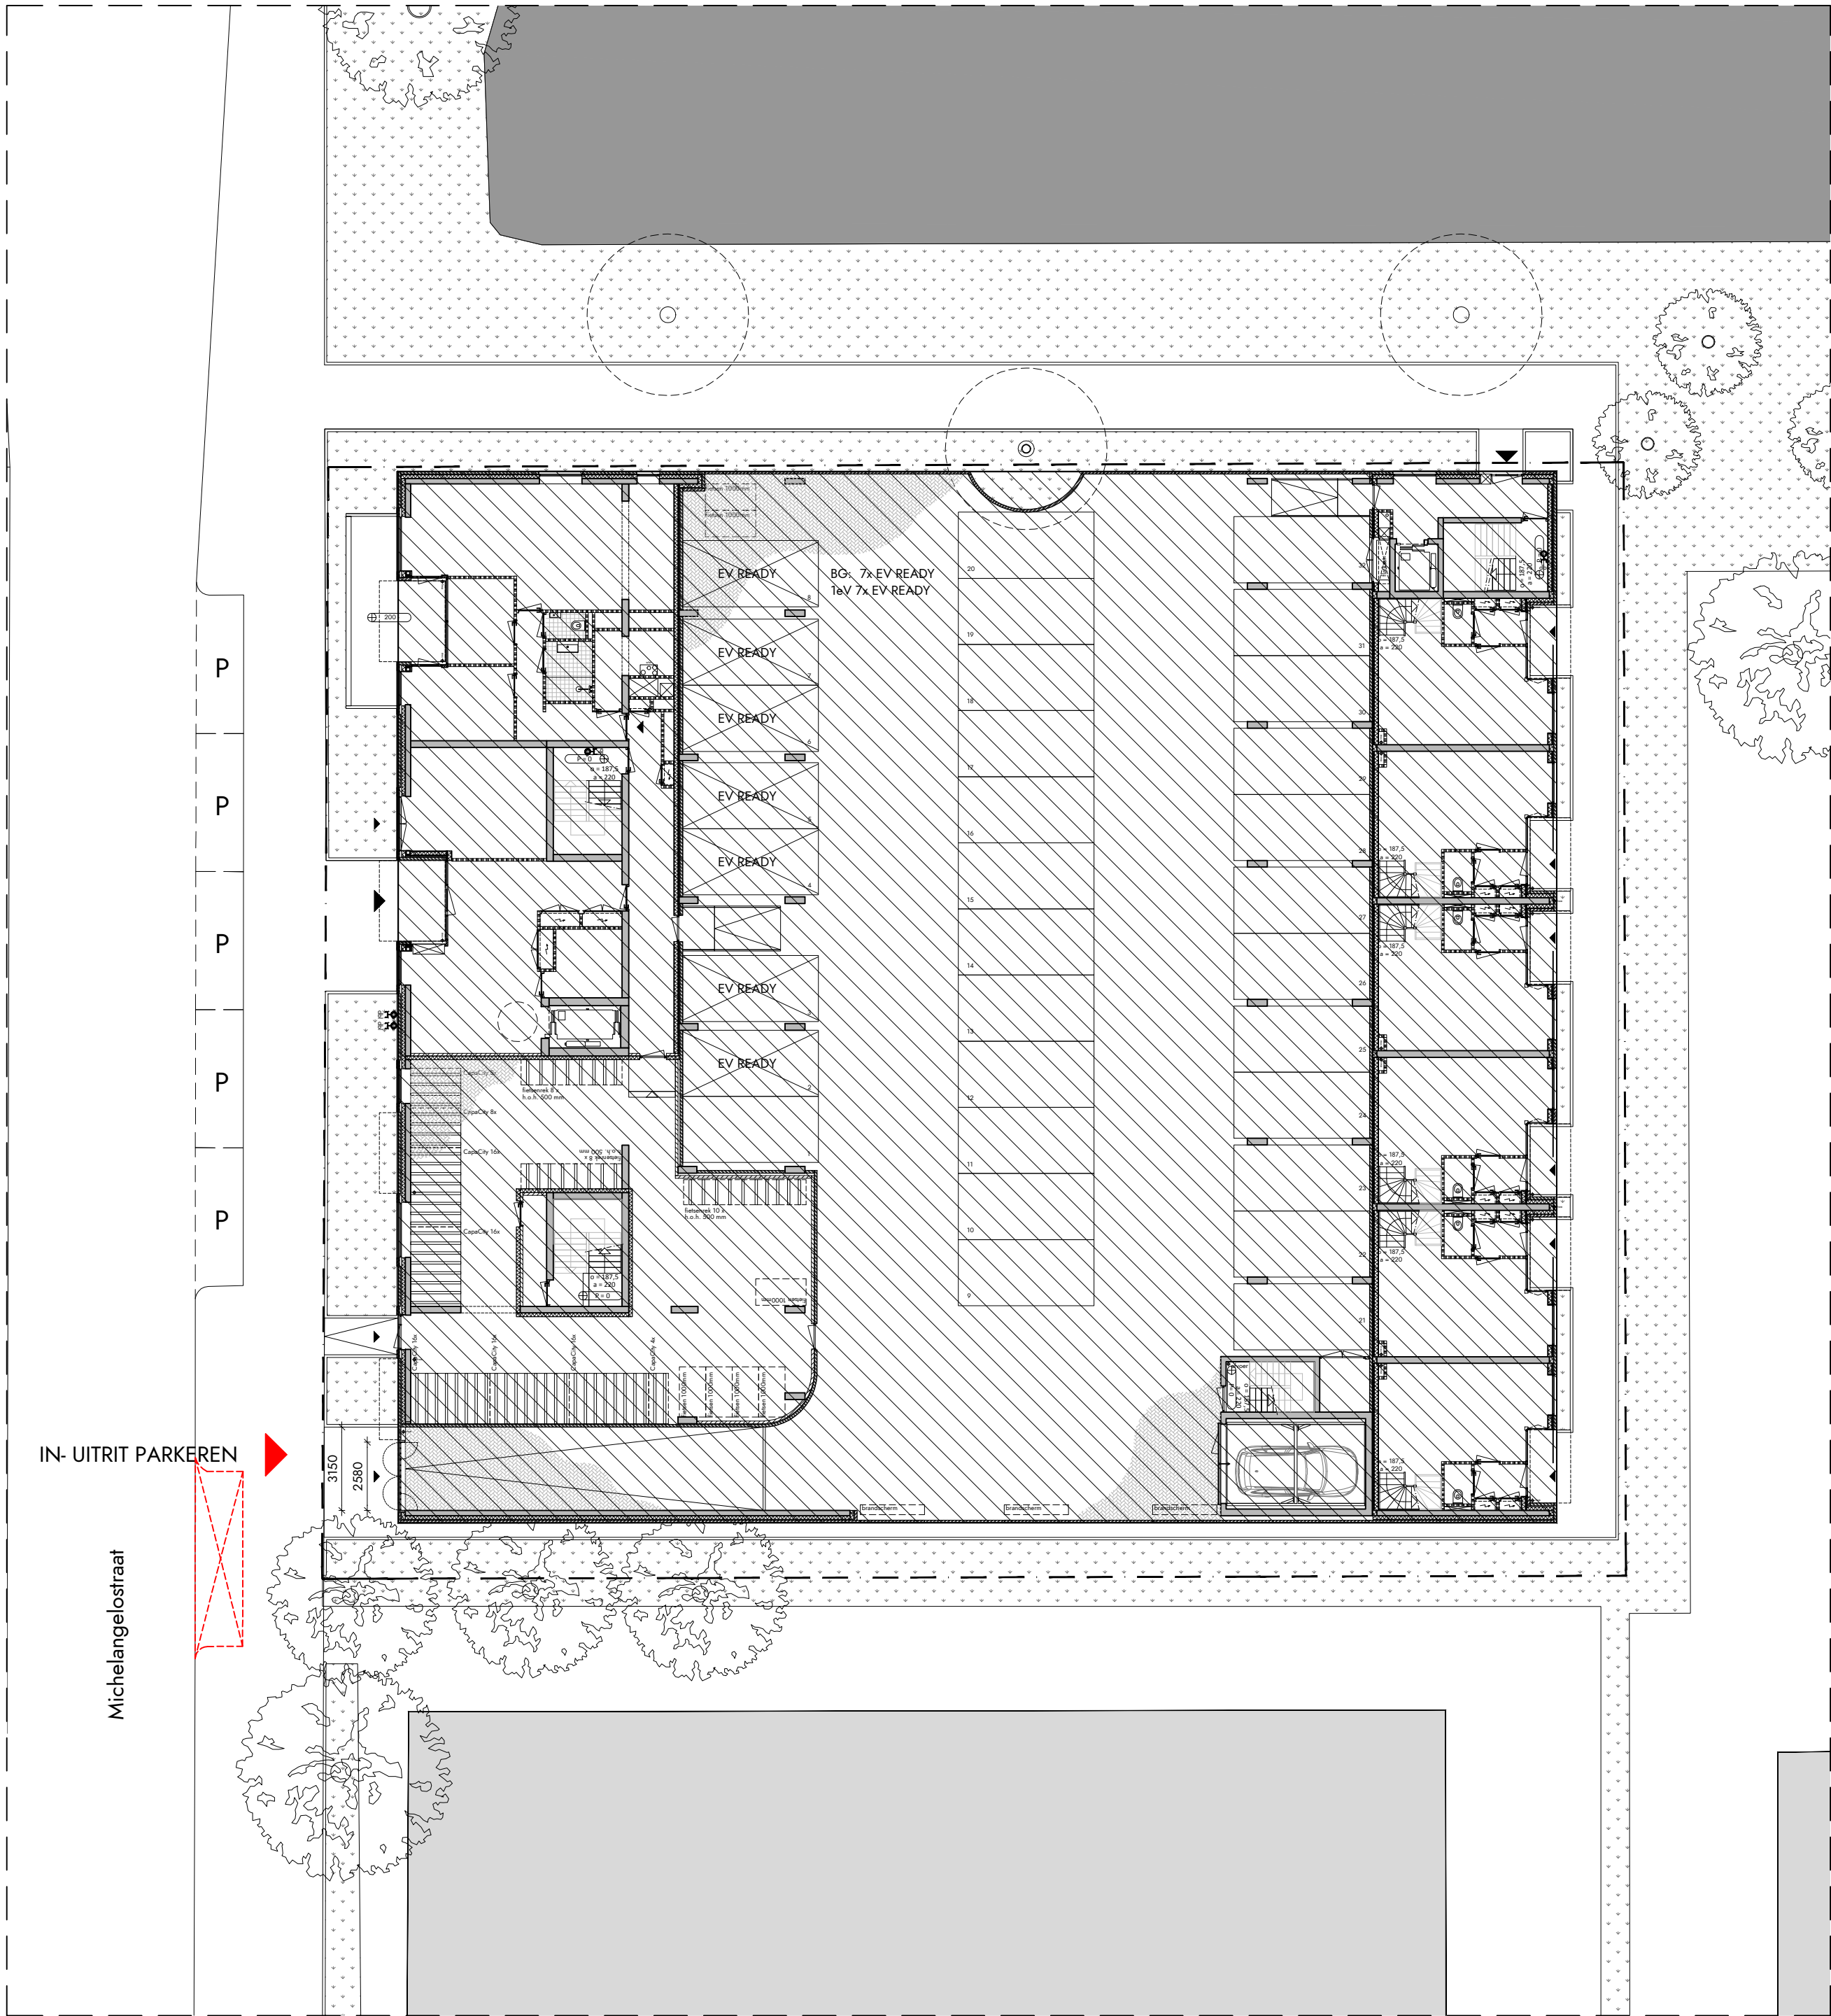

IN- EN UITRITTEN NIEUWE TOESTAND

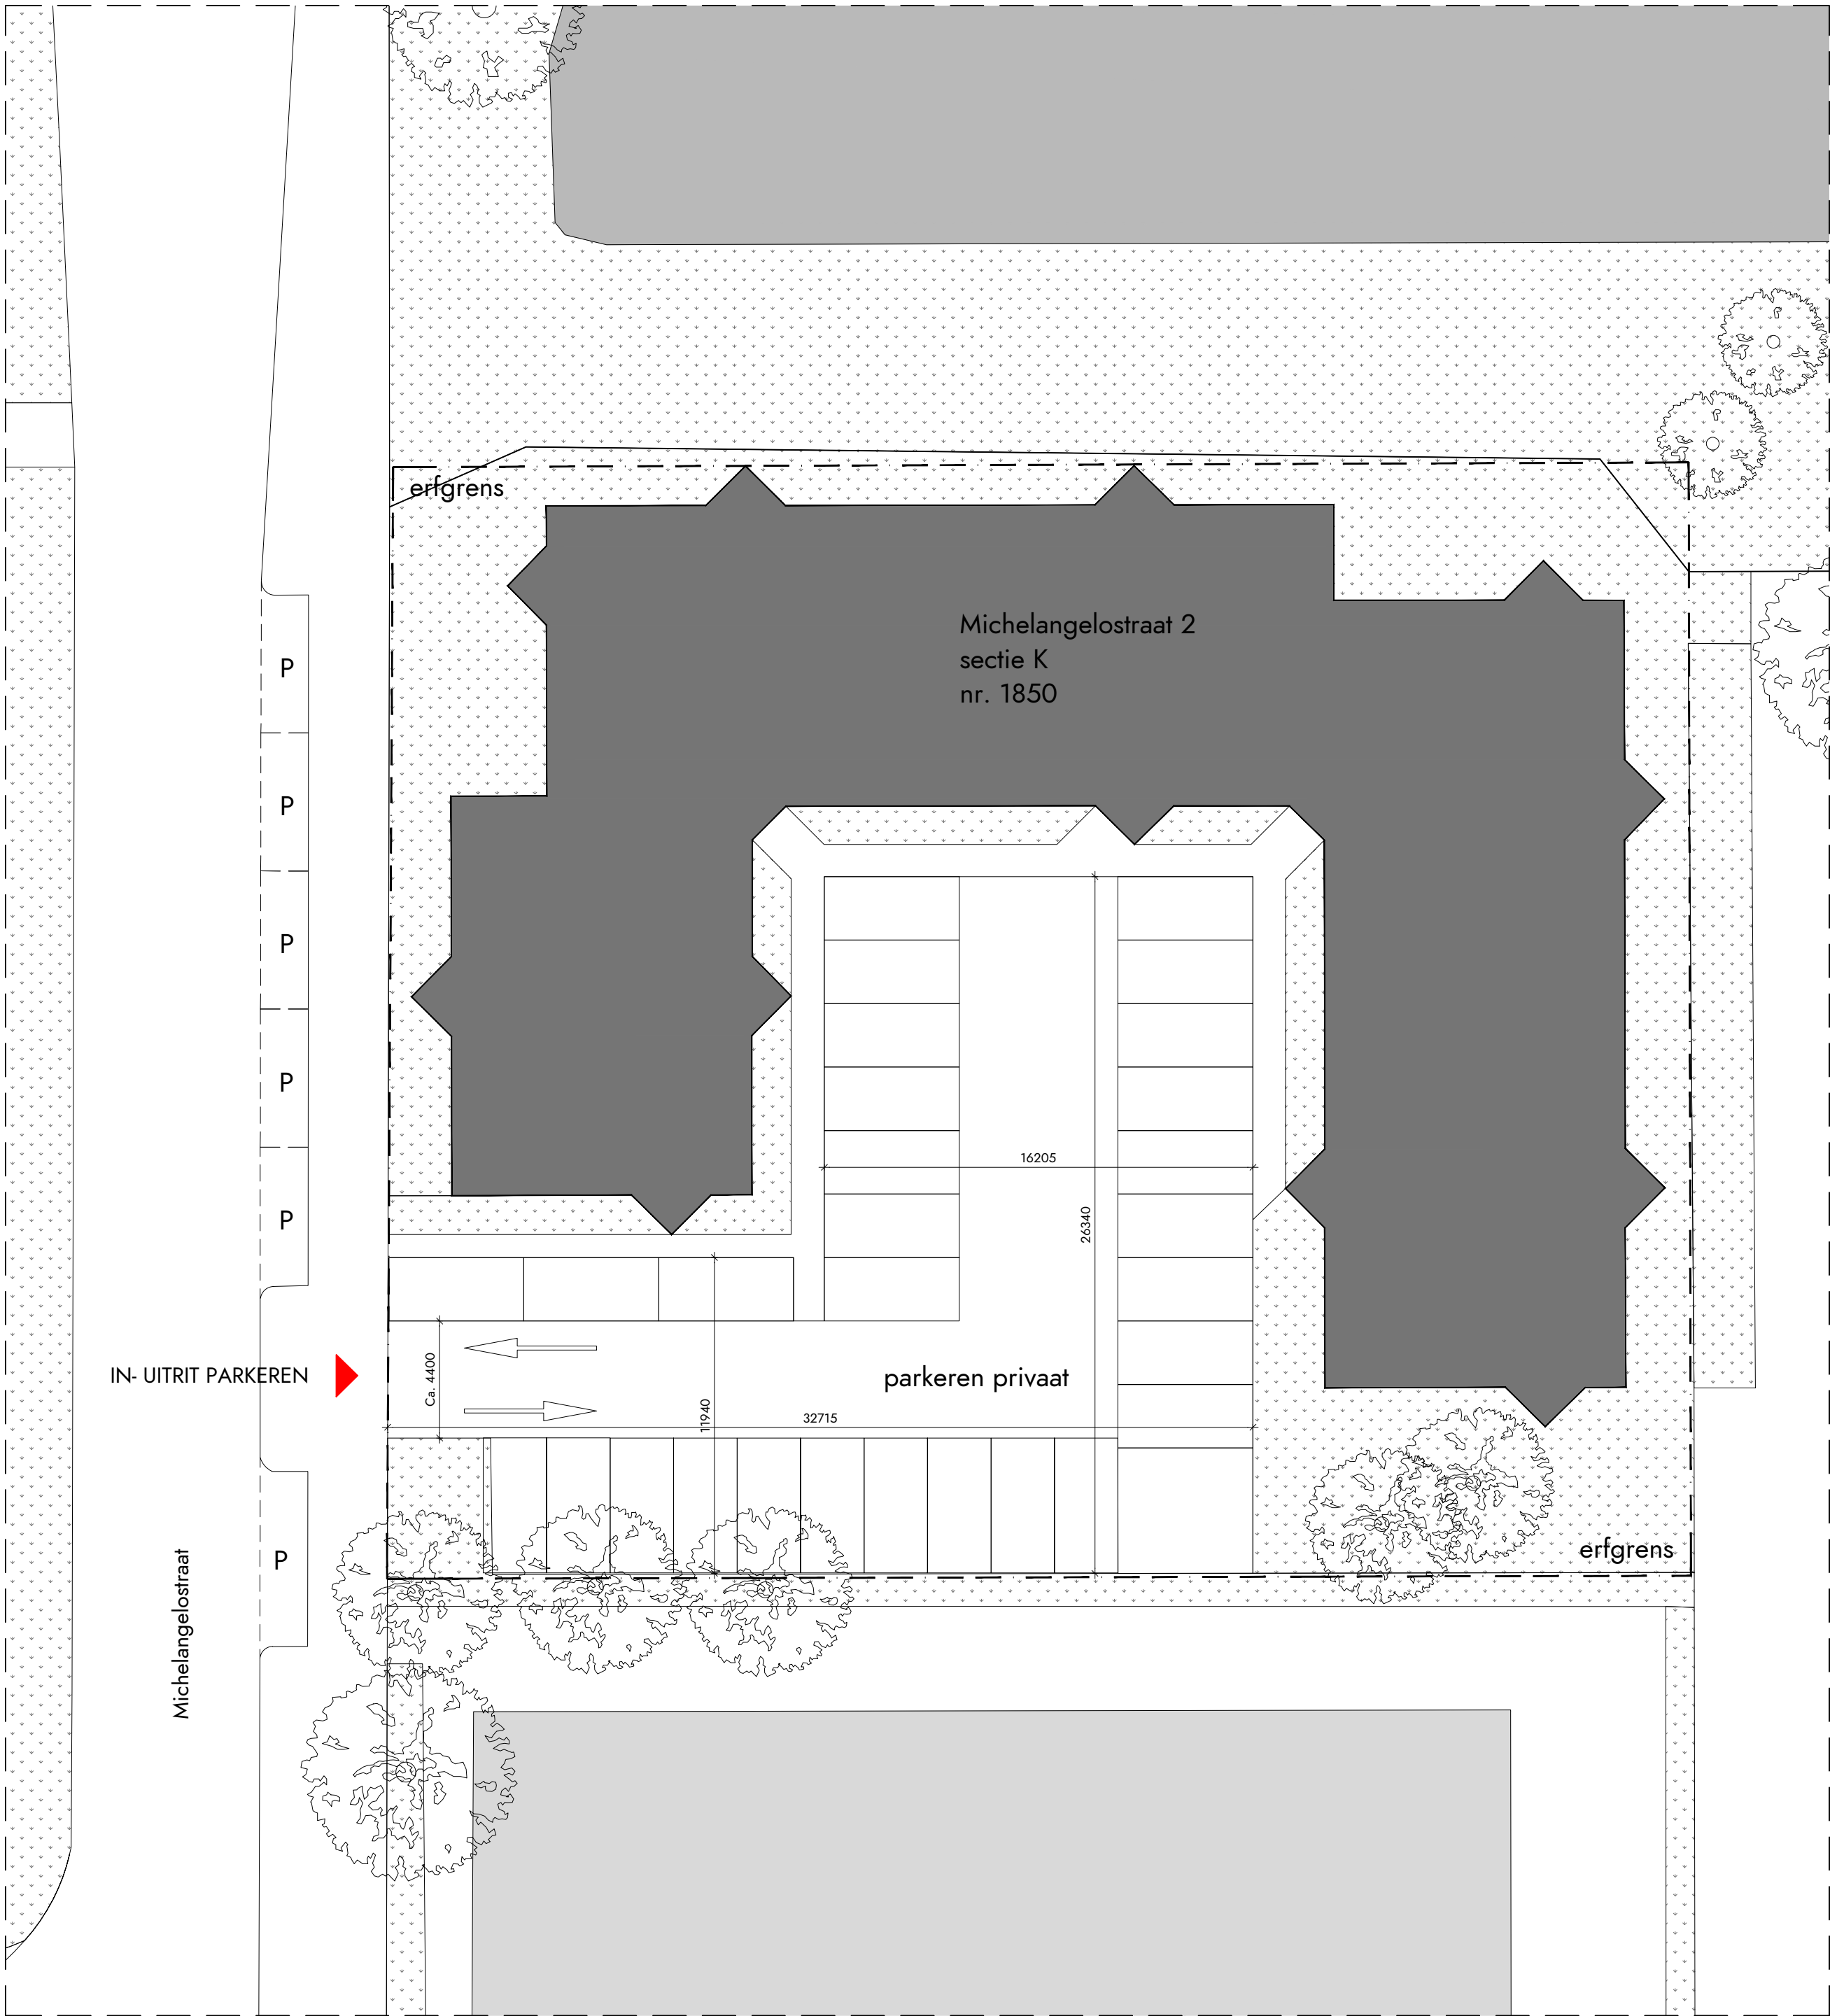

IN- EN UITRITTEN BESTAANDE TOESTAND



positie verloren parkeerplaats

MAATVOERING EN OPPERVAKTEN

PEL is bestaande bovenzijde afgewerkte vloer begane grond vloer.

PEL = 0 (6100 - NAP)

kaveloppervlak 'PALLADIO'

sectie K

nr. 1850

kadastraal oppervlak = 3845 m²

bebouwd oppervlak (nieuw) = 1650 m²

bebouwd percentage (nieuw) = 43%

kaveloppervlak 'MICHELANGELO'


sectie K

nr. 1850

kadastraal oppervlak = 2066 m²

bebouwd oppervlak (nieuw) = 1740 m²

bebouwd percentage (nieuw) = 84%

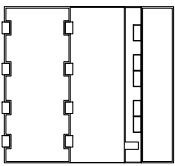

opdrachtgever:
HIG ONTWIKKELING, ERA CAPITAL

project:
MICHELANGELO
projectnummer:
V8119
fase:
OMGEVINGSVERGUNNING
onderwerp:
IN- EN UITRITTEN
tekeningnummer:
V8119 501

architect:
V8 ARCHITECTS
adres:
VASTELAND 6-8 / 3011 BK / ROTTERDAM
telefoon:
010 412 33 44
email:
CONTACT@V8ARCHITECTS.NL
website:
WWW.V8ARCHITECTS.NL

status:
DEFINITIEF
schaal:
1:200
formaat:
A1L 1+ [1000x594]
datum tekening:
2020 01 06
datum wijzigingen:

