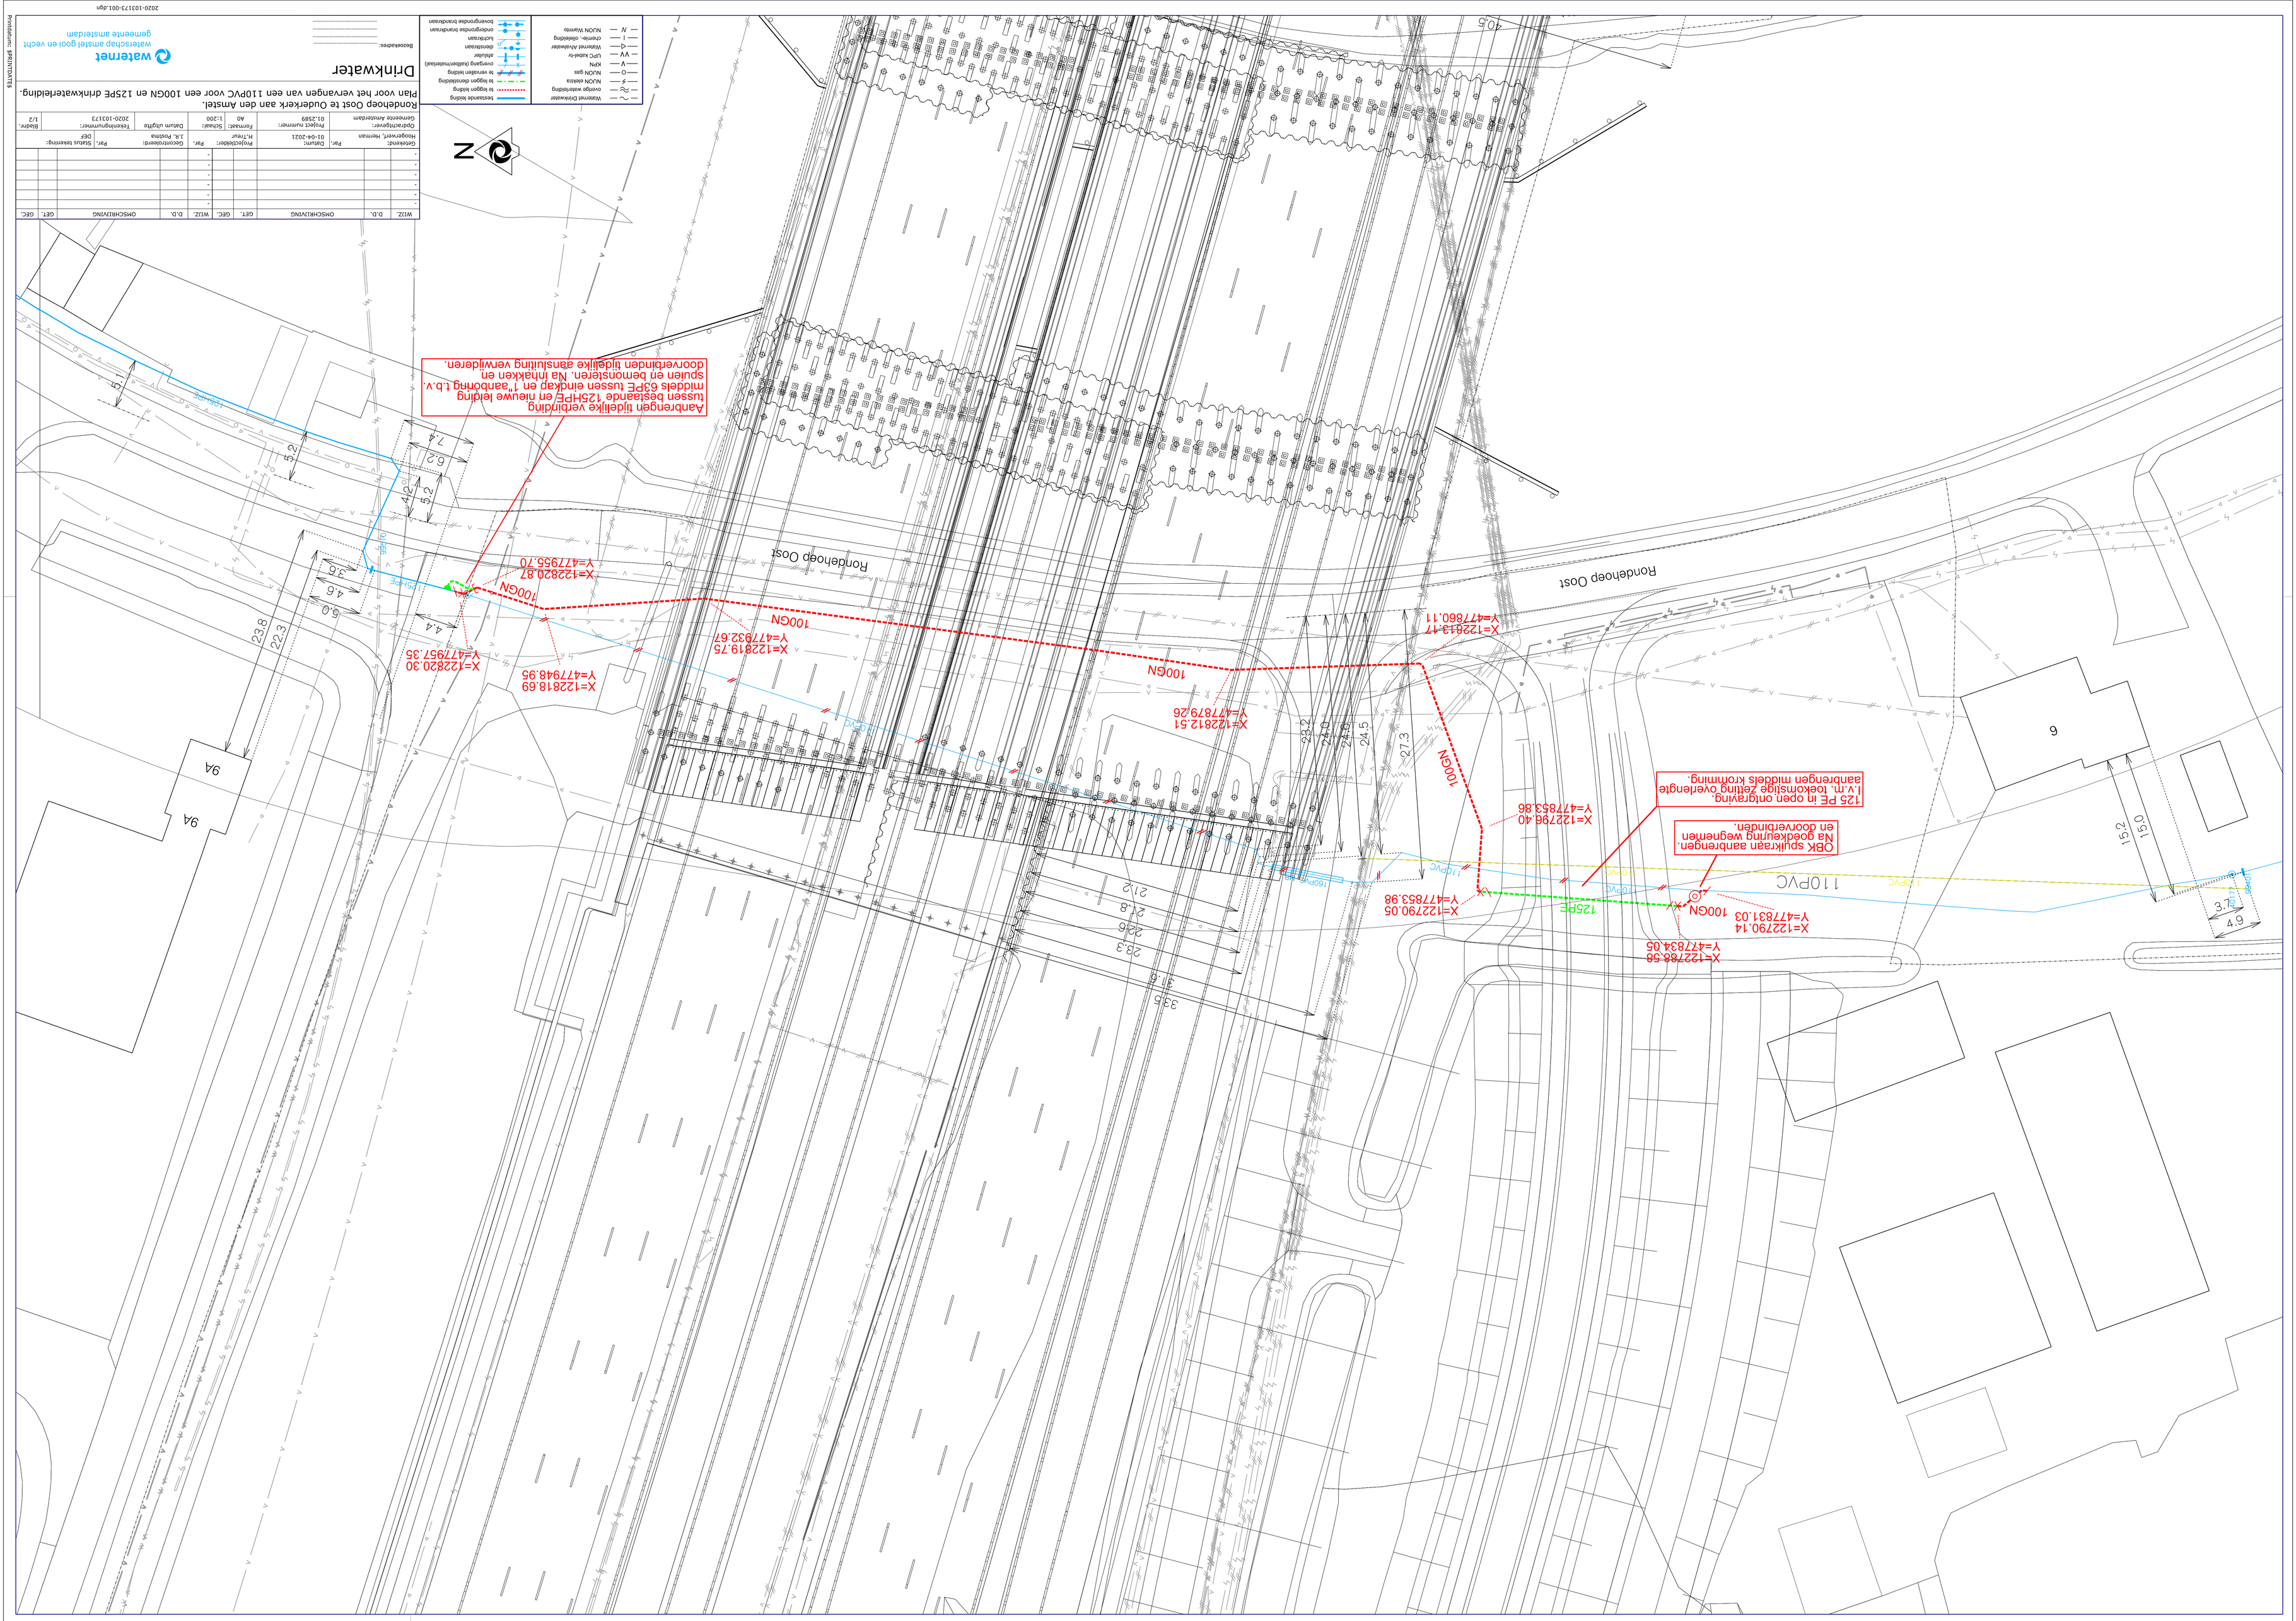

WIJZ.	D.D.	OMSCHRIJVING	GET.	GEC.	WIJZ.	D.D.	OMSCHRIJVING	GET.	GEC.
-					-				
-					-				
-					-				
-					-				
-					-				
-					-				
-					-				

Gebiedend.: Par.: Datum: Projectbladen: Par.: Geconstrueerd: Par.: Status tekening:
Opdrachgever: Projectnummer: Tekeningnummer: Bladen:
Hoogheemraad. Amsterdam 01-04-2021 2020-10313 1/2
Gemeente Amsterdam 01.2589 Formaat: A0 Schaal: 1:200 Datum uitgifte
H.Tiber J.E.Rijsdijk DEP
2020-10313

Drinkwater

Rondehoep Oost te Oudekerk aan den Amstel.
Plan voor het verwangen van een 110PVC voor een 100GN en 125PE drinkwaterleiding.

Bestaande leiding
te leggen leiding
te leggen dendrieledeling
te verwijderen leiding
overgang (kabelbeschermbeugel)
afsluiter
uitstroomstuk
ondergronse bandrekaan
bovengronse bandrekaan

Vastmond Dijkwaater
overige waterleidingen
NUON elektra
NUON gas
KPN
UPC kabel+tv
Vattenfall Alkmaarder
Ctrl+tv-, elektrische
NUON Warmte

Bezoekadres:
waternet
waterschap amstel gooi en vecht
gemeente amsterdam

2020-10313-001.dgn

Printdatum: 1/PRJ/KUTVOLT/1/1