



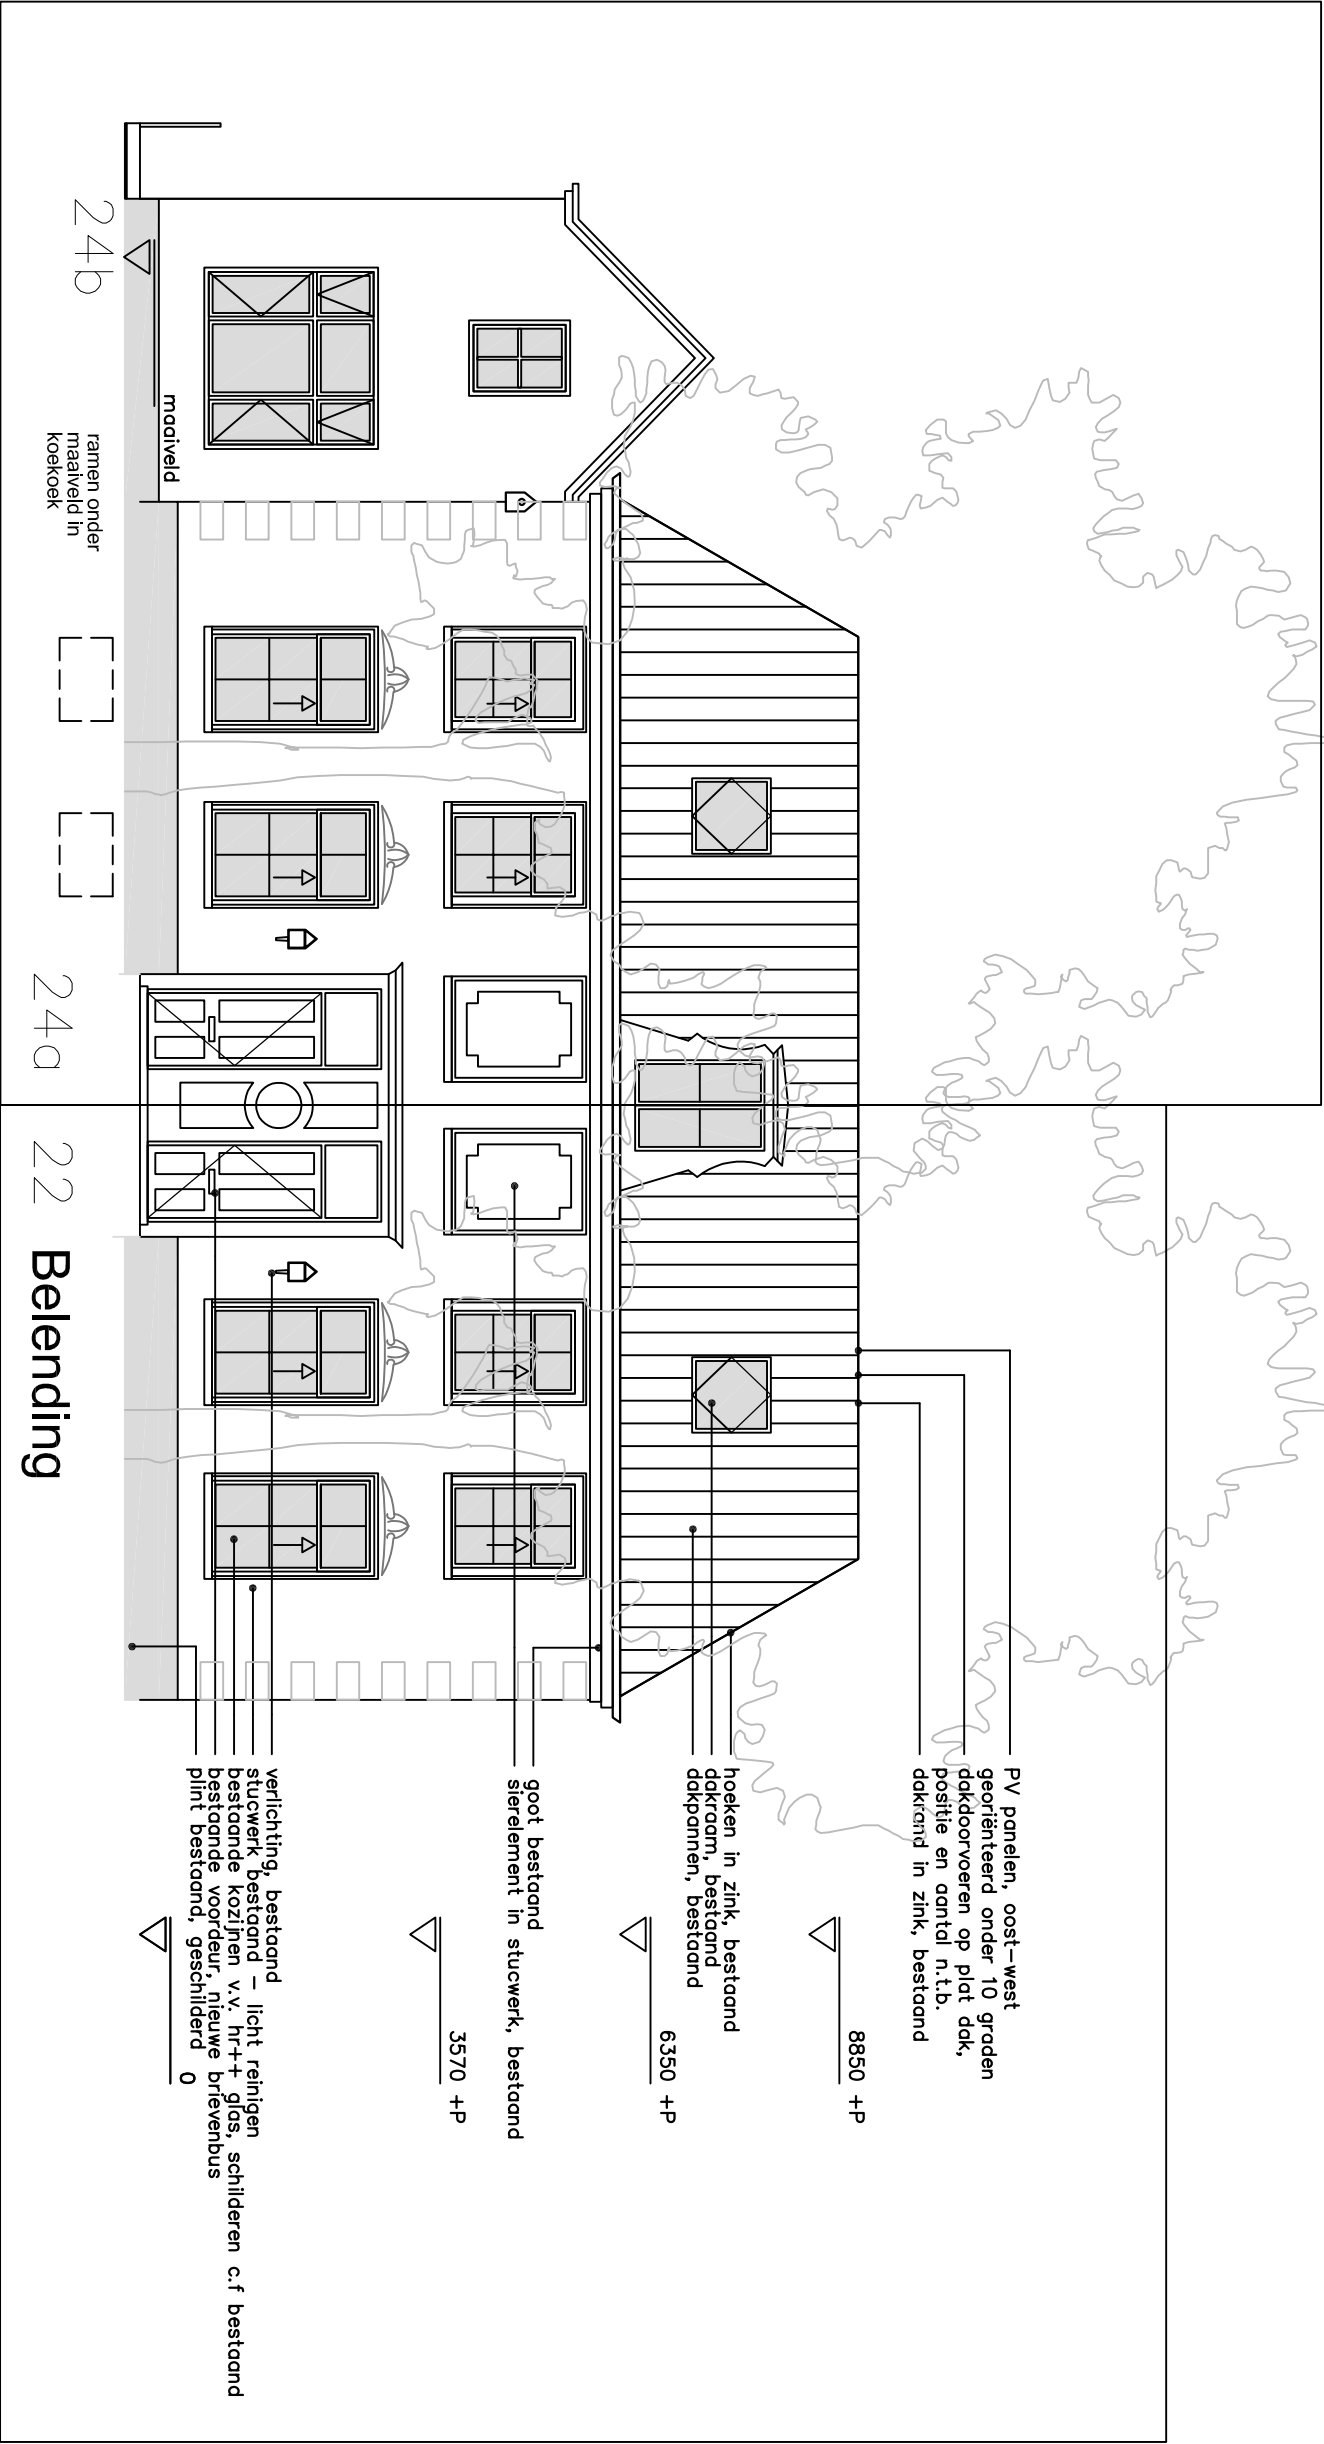

Amsterdamse straatweg 24

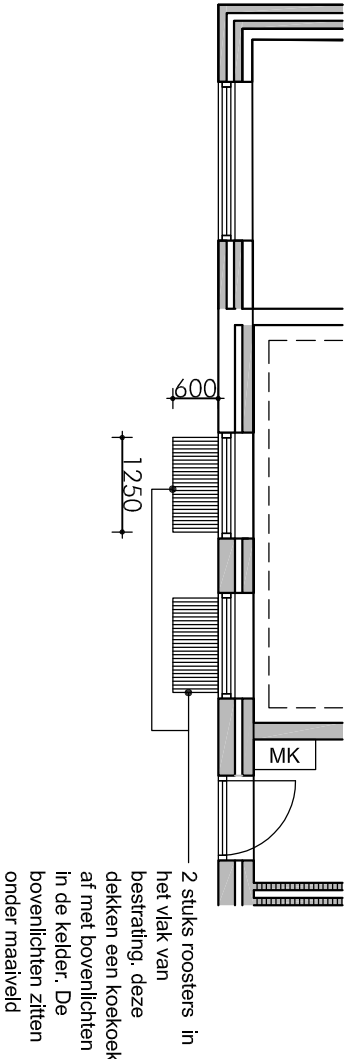

positie vloerossters en kelder ramen in voorgevel