
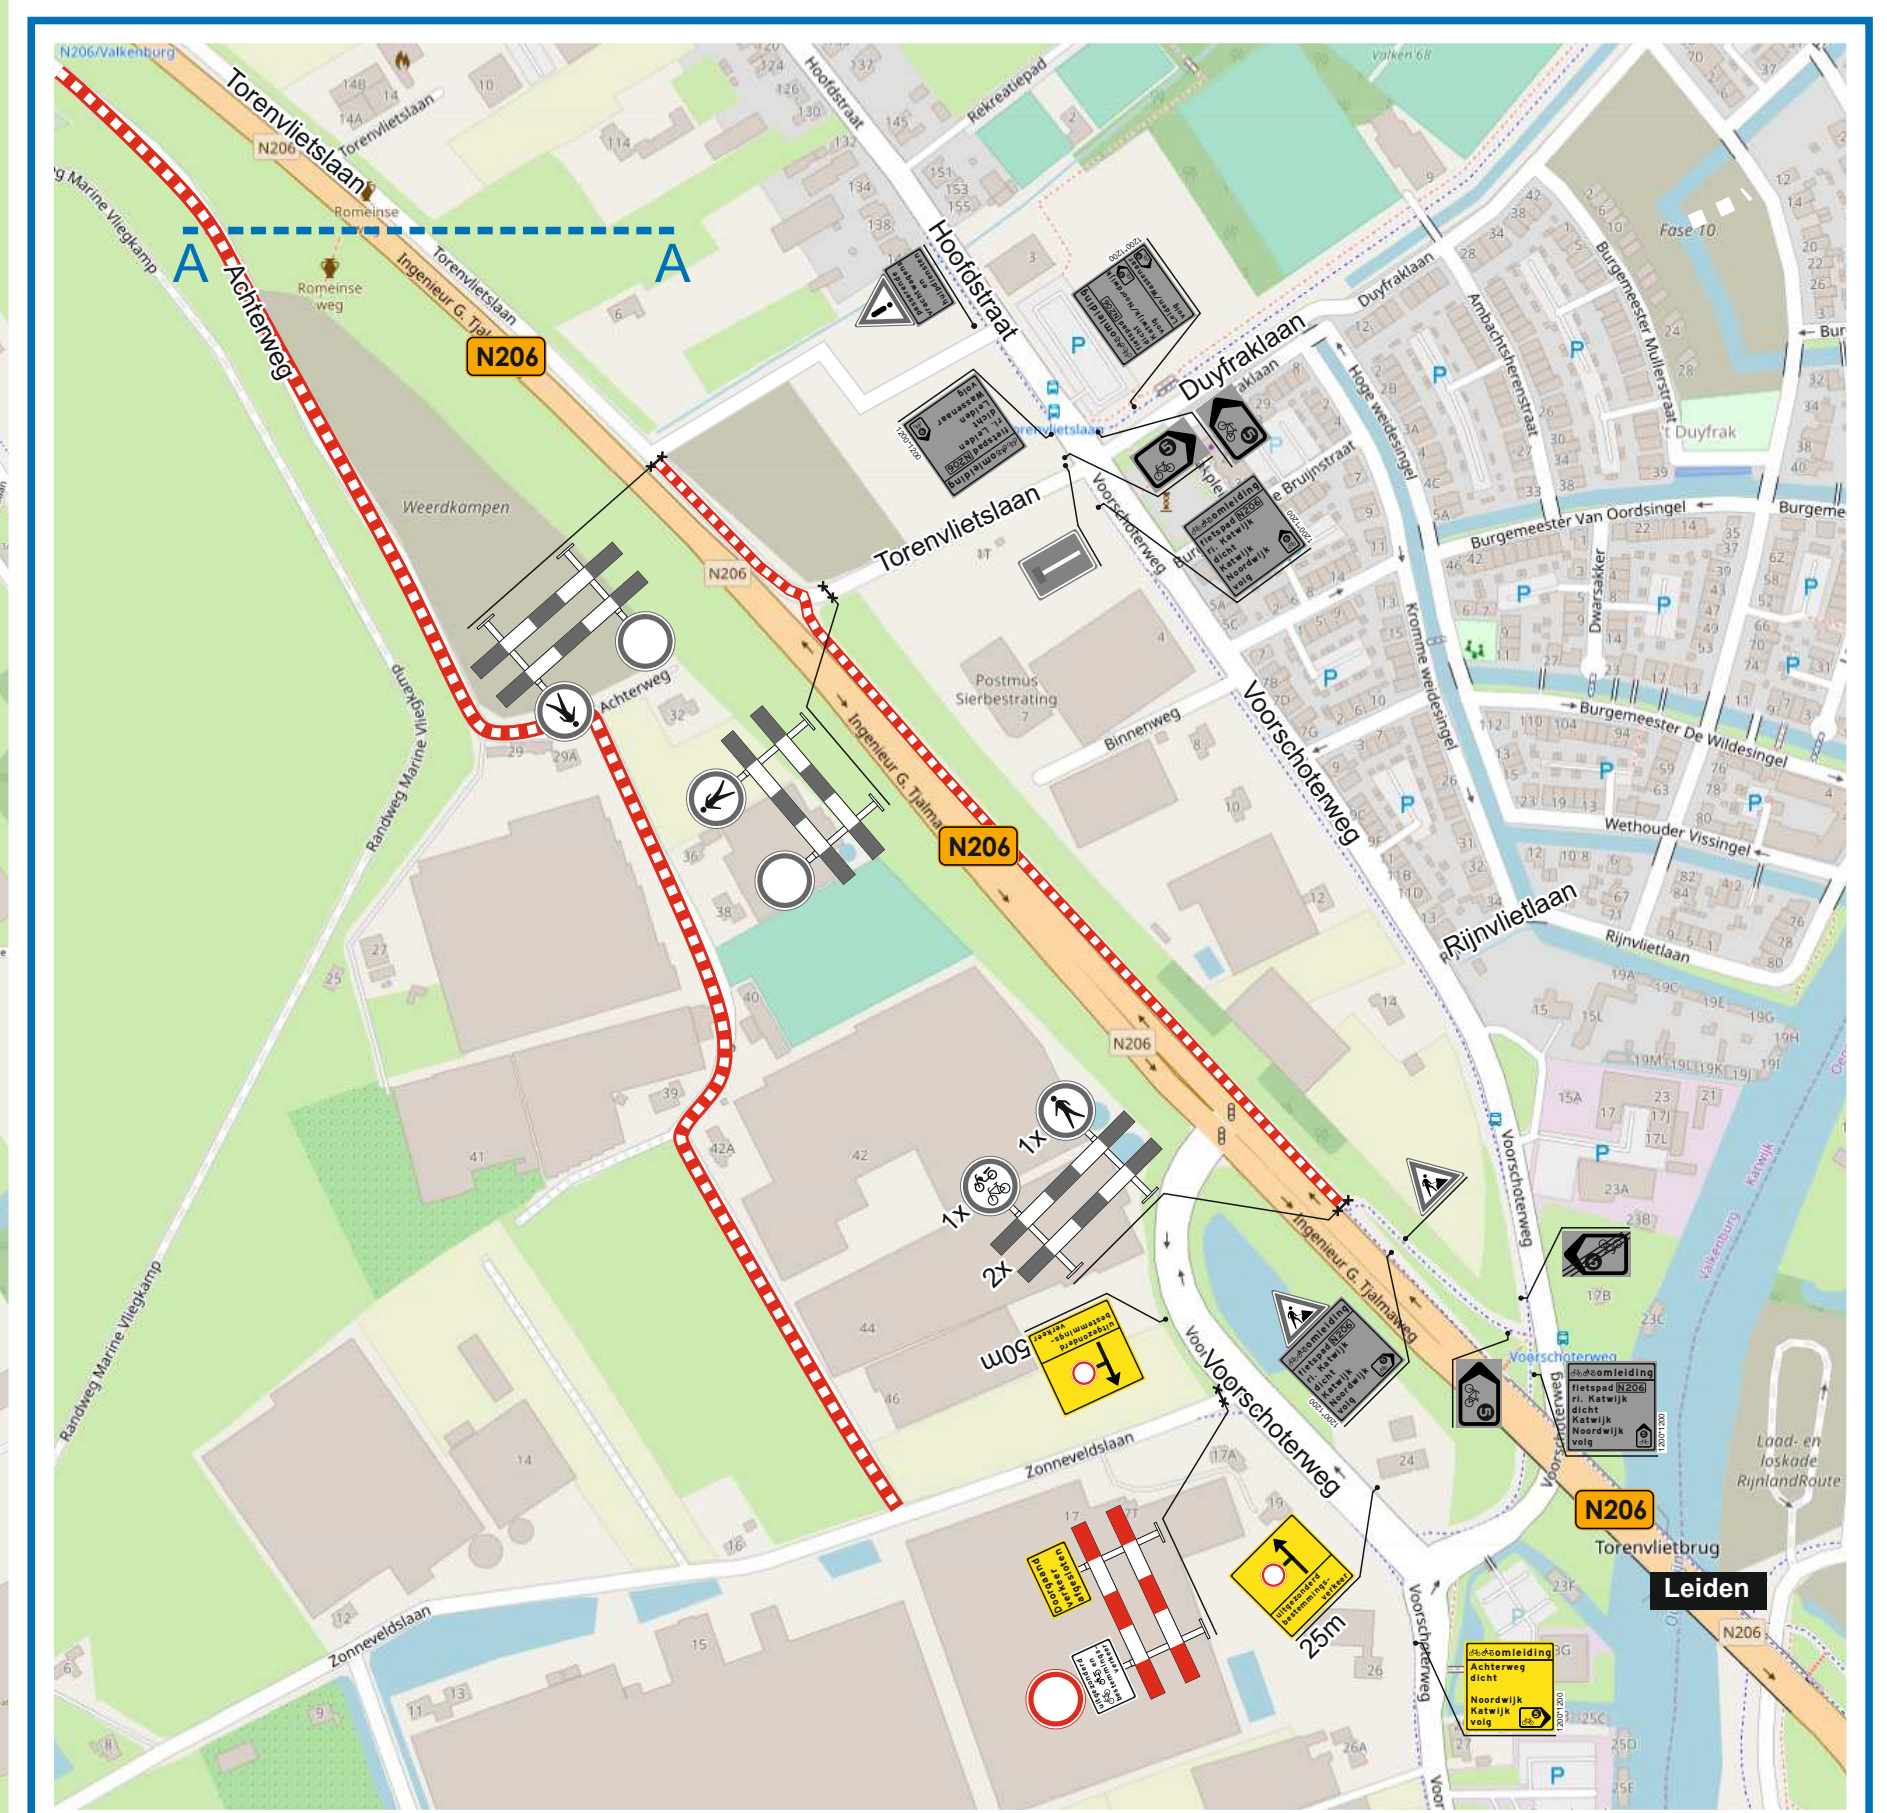


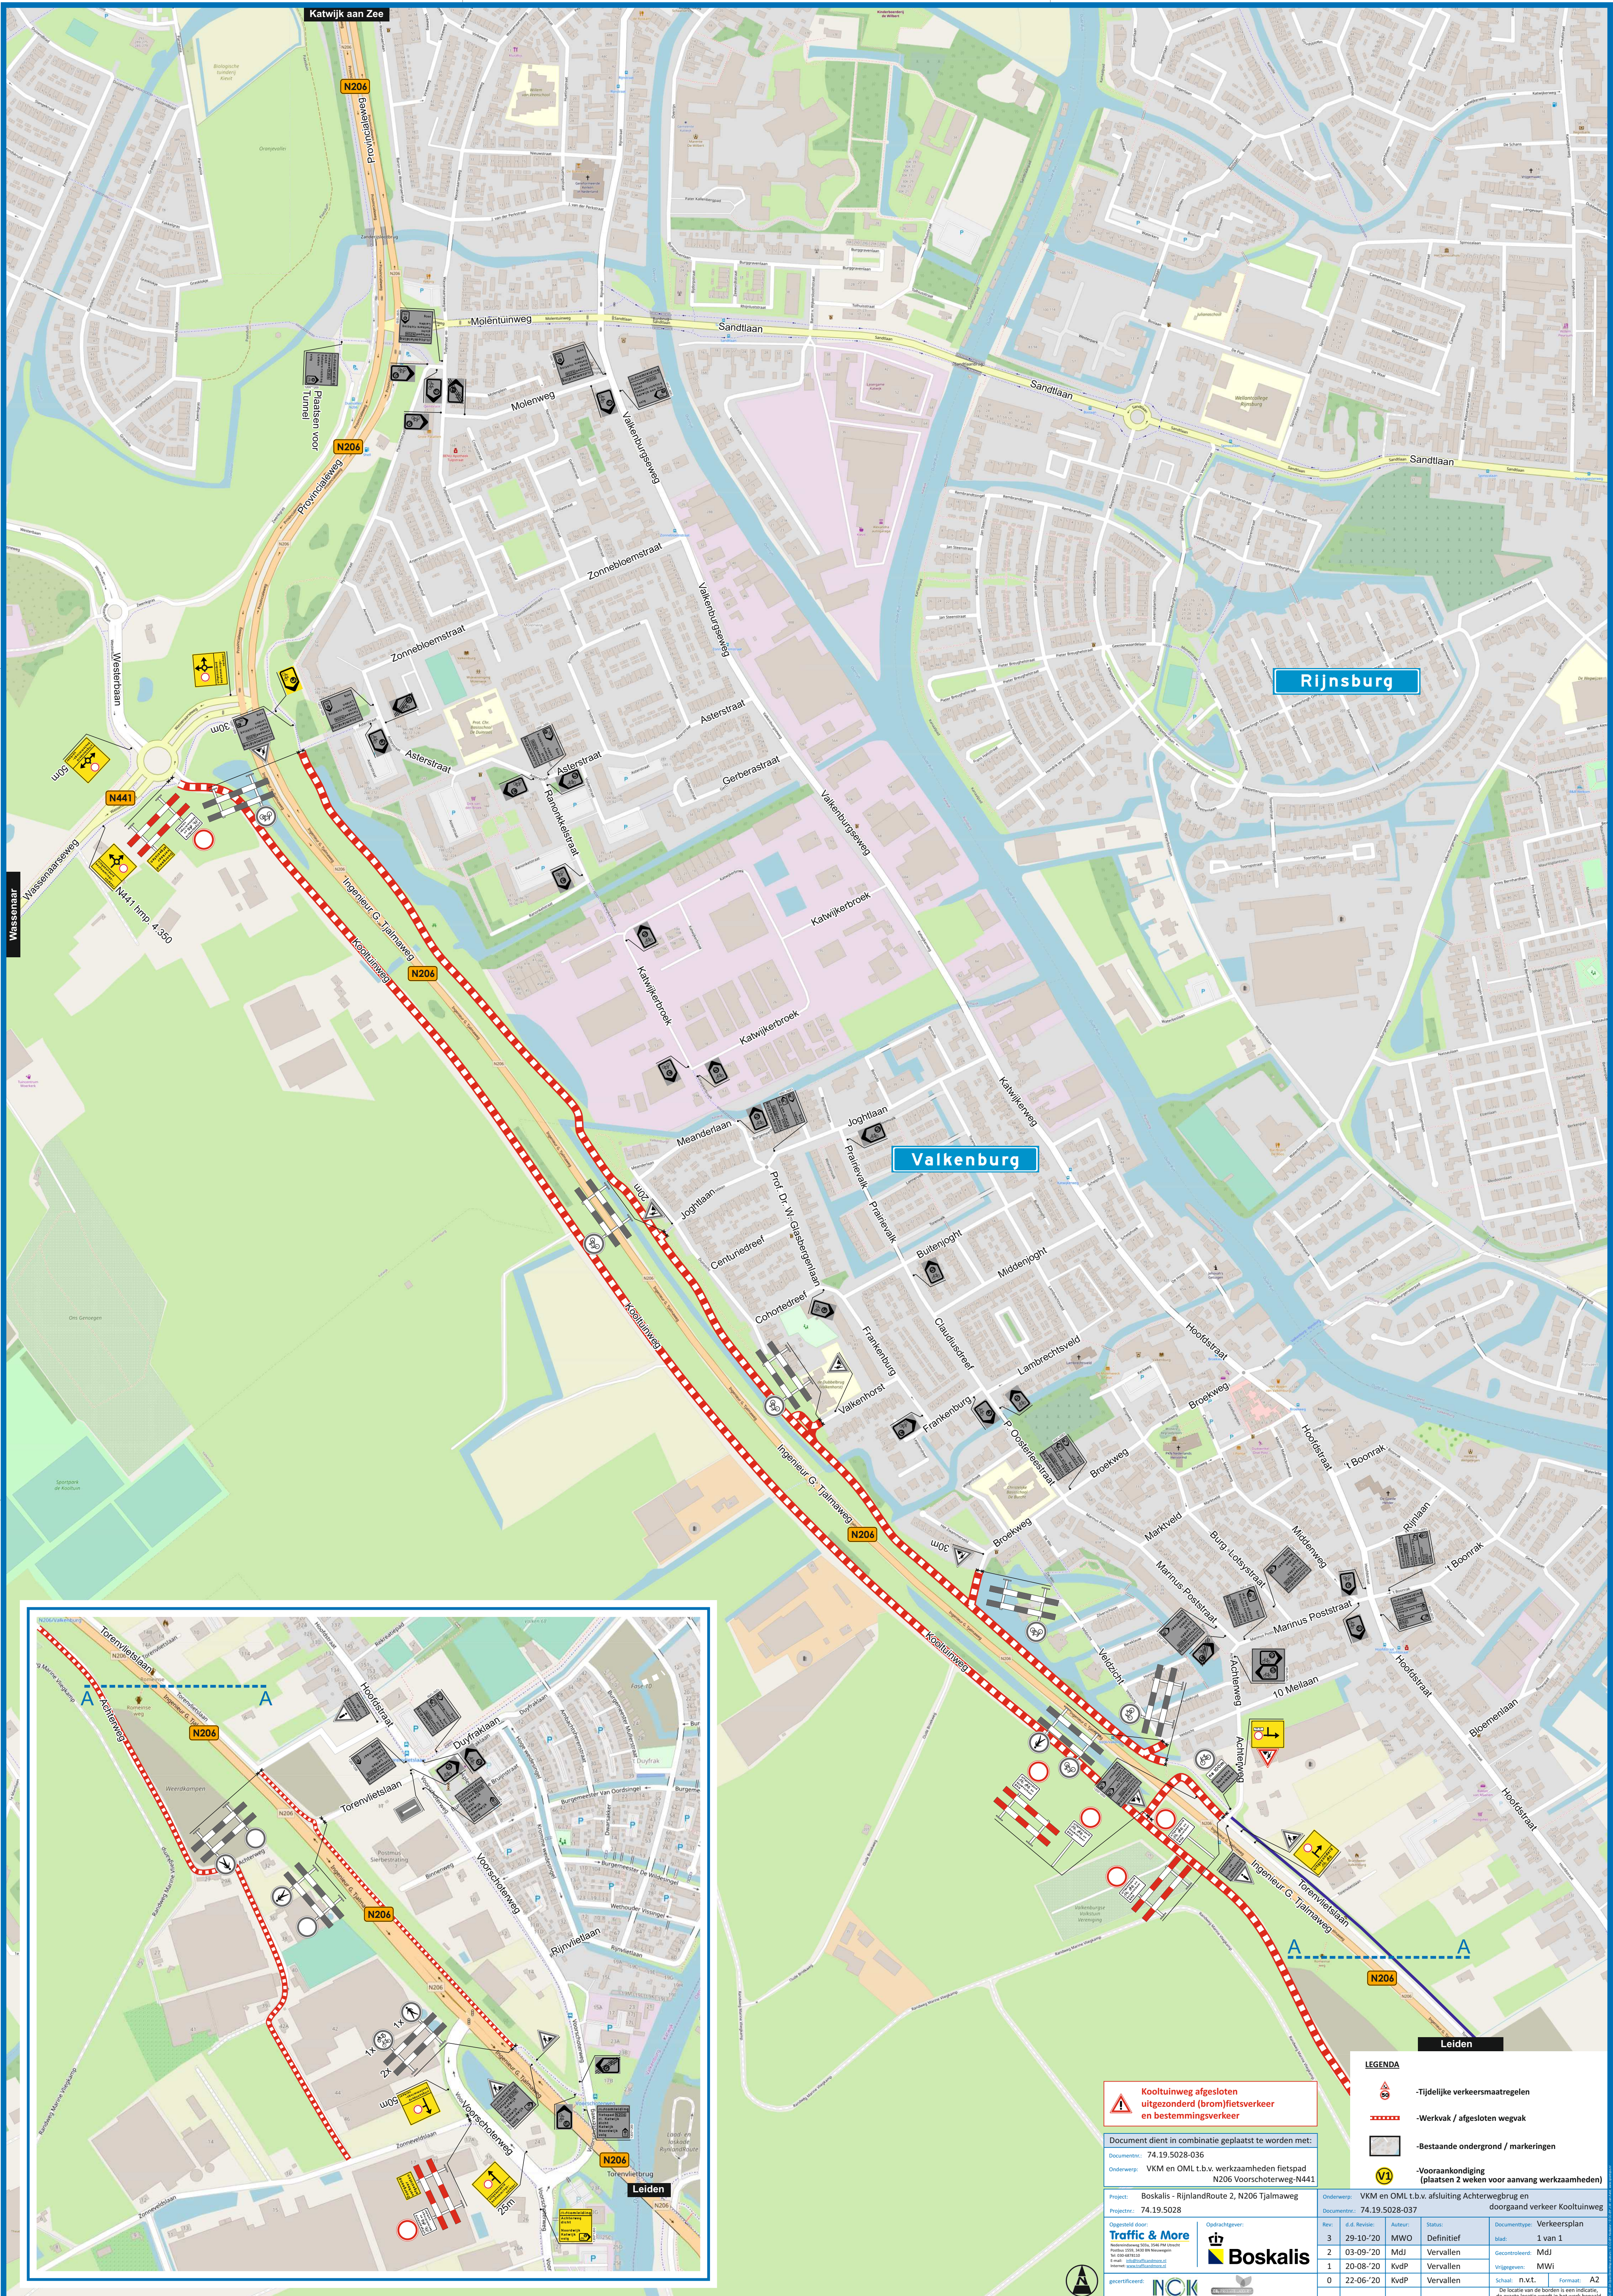

Koolduinweg afgesloten uitgezonderd (brom)fietsverkeer en bestemmingsverkeer

Document dient in combinatie geplaatst te worden met:
Document: 74.19.5028-036
Onderwerp: VKM en OML t.b.v. werkzaamheden fietspad N206 Voorschoterweg-N441

Project: Boskalis - RijnlandRoute 2, N206 Tjalmaweg
Projectnr: 74.19.5028

Opdrachtgever: **Boskalis**
Opgesteld door: **Traffic & More**
Revisie: 3
D.d. Revisie: 29-10-20
Auteur: MWO
Definitief: 1 van 1
Revisie: 2
D.d. Revisie: 03-09-20
Auteur: MdJ
Vervallen: 1
Revisie: 1
D.d. Revisie: 20-08-20
Auteur: KvdP
Vervallen: 1
Revisie: 0
D.d. Revisie: 22-06-20
Auteur: KvdP
Vervallen: 1

LEGENDA			
	-Tijdelijke verkeersmaatregelen		
	-Werkvak / afgesloten wegvak		
	-Bestaande ondergrond / markeringen		
	-Vooraankondiging (plaatsen 2 weken voor aanvang werkzaamheden)		

Project:	Boskalis - RijnlandRoute 2, N206 Tjalmaweg	Onderwerp:	VKM en OML t.b.v. afsluiting Achterwegbrug en doorgaand verkeer Koolduinweg
Projectnr:	74.19.5028	Documentnr:	74.19.5028-037
Opgesteld door:	Traffic & More	Auteur:	MWO
Revisie:	3	D.d. Revisie:	29-10-20
Auteur:	MWO	Definitief:	1 van 1
Revisie:	2	D.d. Revisie:	03-09-20
Auteur:	MdJ	Vervallen:	
Revisie:	1	D.d. Revisie:	20-08-20
Auteur:	KvdP	Vervallen:	
Revisie:	0	D.d. Revisie:	22-06-20
Auteur:	KvdP	Vervallen:	

Schaal: n.v.t. Formaat: A2
De locatie van de borden is een indicatie, de exacte locatie wordt in het werk bepaald