




Nieuwe situatie
SCHAAL 1 : 100

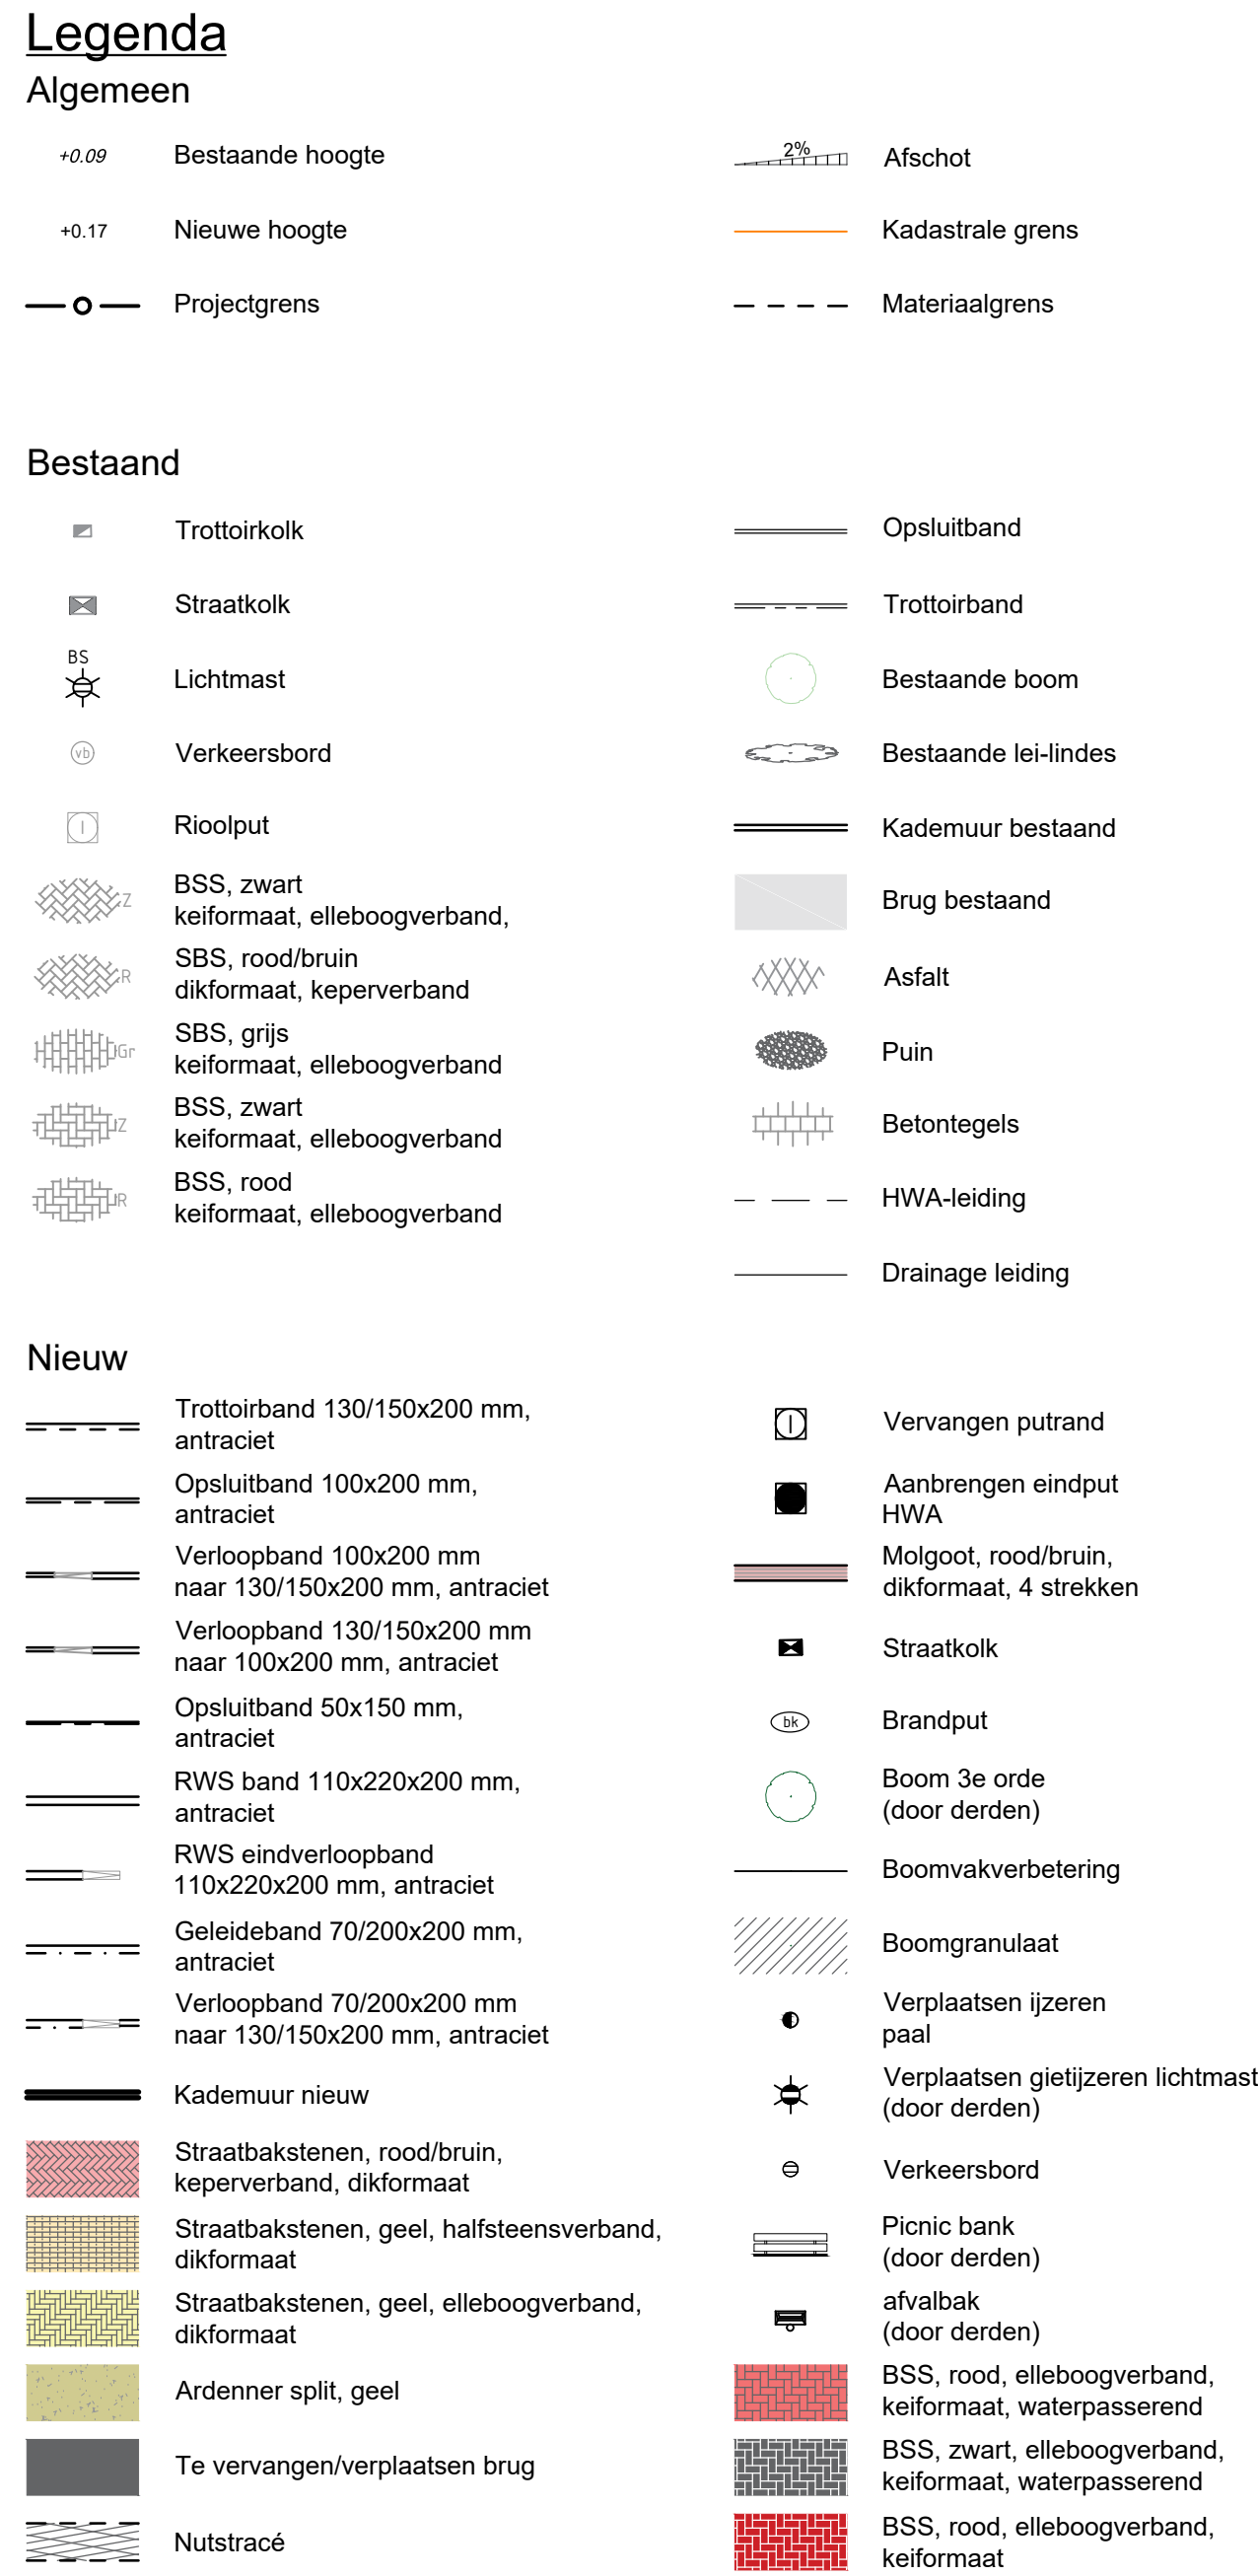

NOTE:

- Wateroppervlakte t.b.v. watercompensatie beschouwd, bestaand 377m² / nieuw 381m²

OPMERKINGEN:

- Alle maten in meters, tenzij anders aangegeven
- Hoogtematen in meters t.o.v. N.A.P.
- Dimensies van materialen in millimeters
- Coördinaten in RD-stelsel

18	Eerste uitgang versie wijzigingen			R. Meesterbroek getekend		23-10-2021	
Project Kadeconstructie Dorpstraat Lopik							
Opdrachtgever Gemeente Lopik							
Beschrijving Voorloper Ontwerp Nieuwe situatie met dwarsprofielen							
Ontwaker	R. Mastenbroek	Datum	23-10-2021	Schaal	1:100	Status	CONCEPT
Gecorr.	M. van Vliet	Datum	23-10-2021	Blad	1 van 1	2020.05	06V
							1.0