



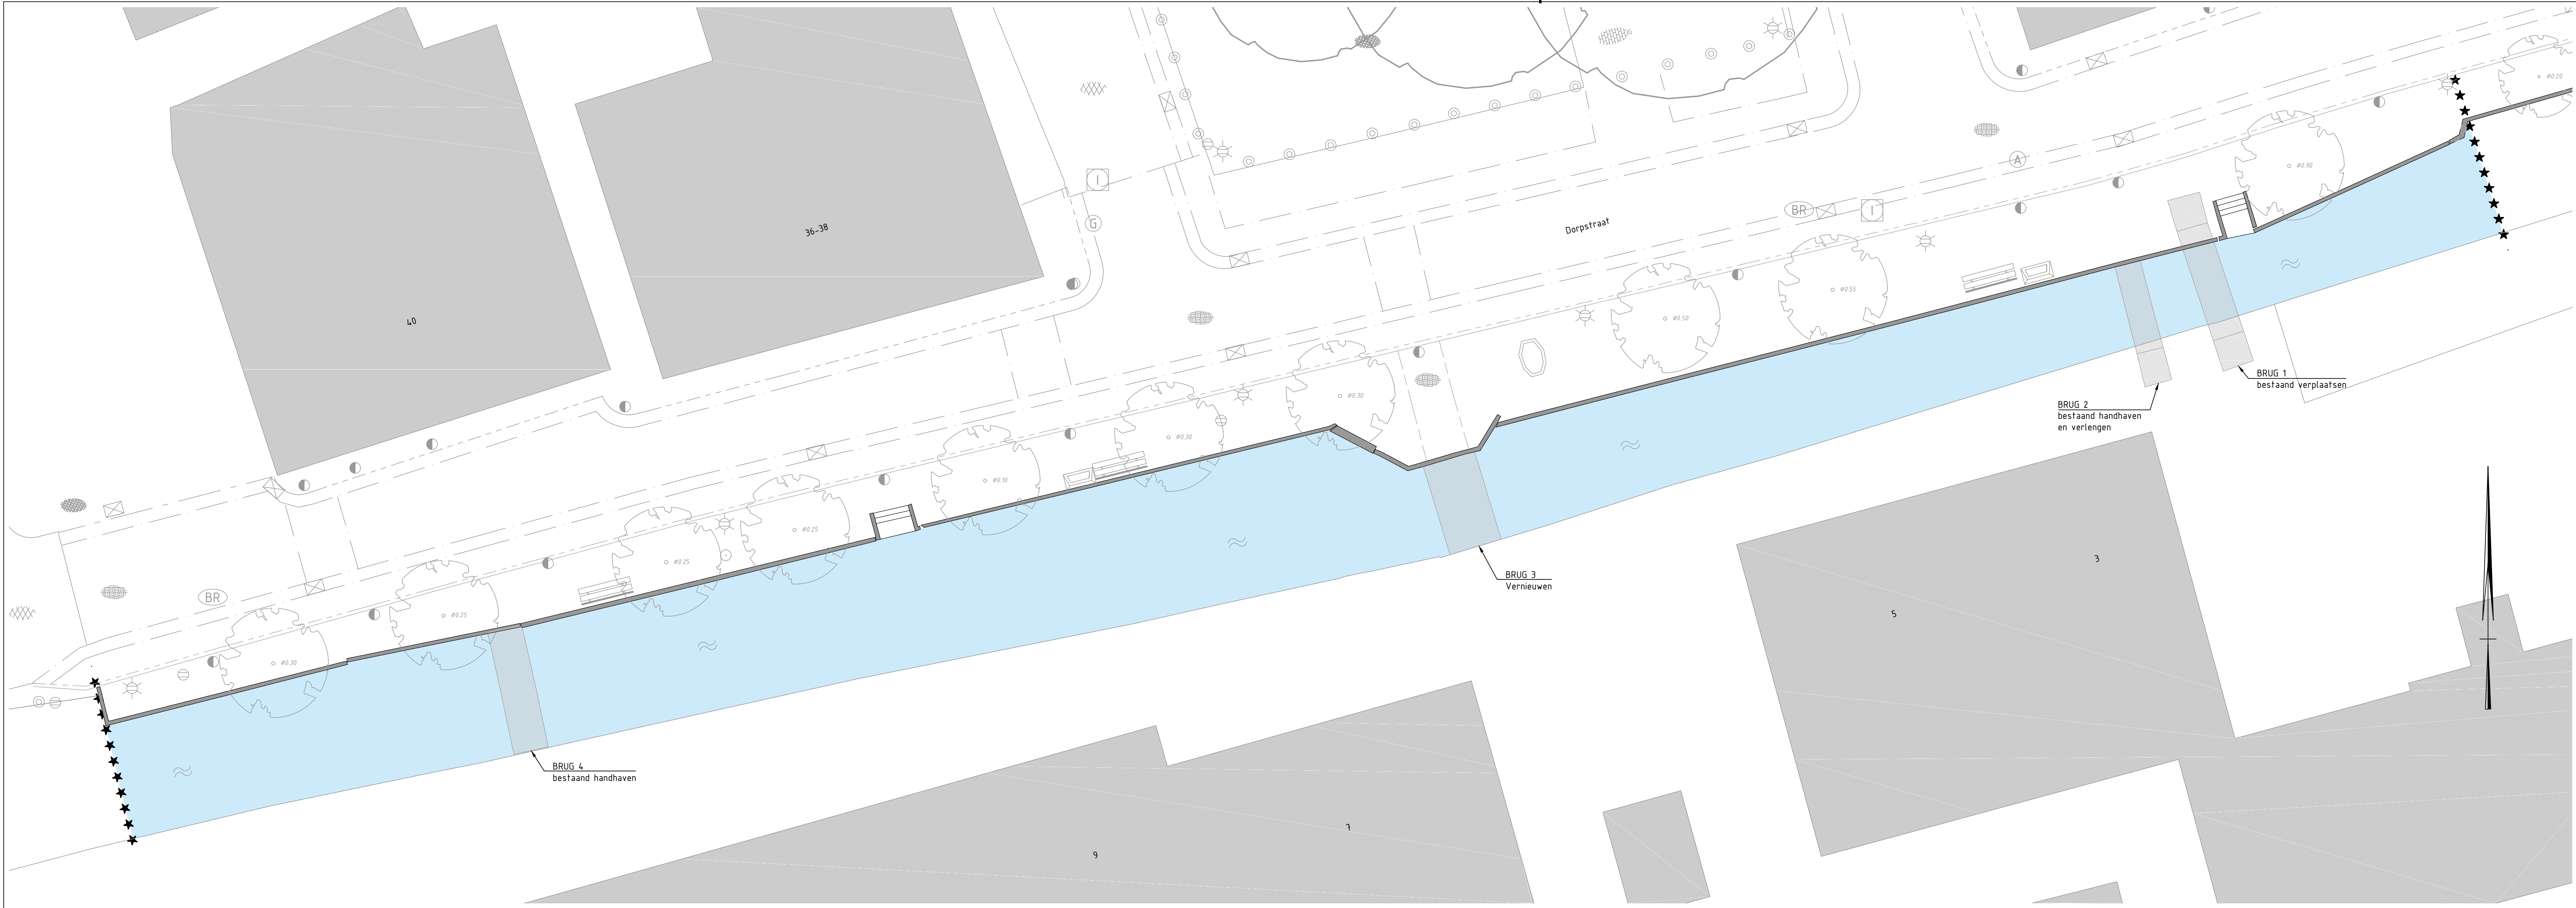

Bestaande situatie
SCHAAL 1 : 100

LEGENDA BESTAAND	
Geometrie	Omschrijving
	Situatie
	Moirgoet
	Trottoirband 13-15
Symbool	Omschrijving
	Lichtmast
	verkeersbord
	Betonnen paal
	Stalen paal
	Kunststof paal
	Straatkolk algemeen
	Inspectieput
	Straatkolk algemeen
	Brandkraan
	Electrakraan
	Afvalbak
	Zitbank
	Boom te verwijderen
	Water
	Asfaltverharding
	Klinkerverharding
	Puinverharding
	Betonverharding
	Grasbetontegel
LEGENDA NIEUW	
Geometrie	Omschrijving
	Werkgrens
	Nieuwe kadeconstructie
	Nieuwe brug

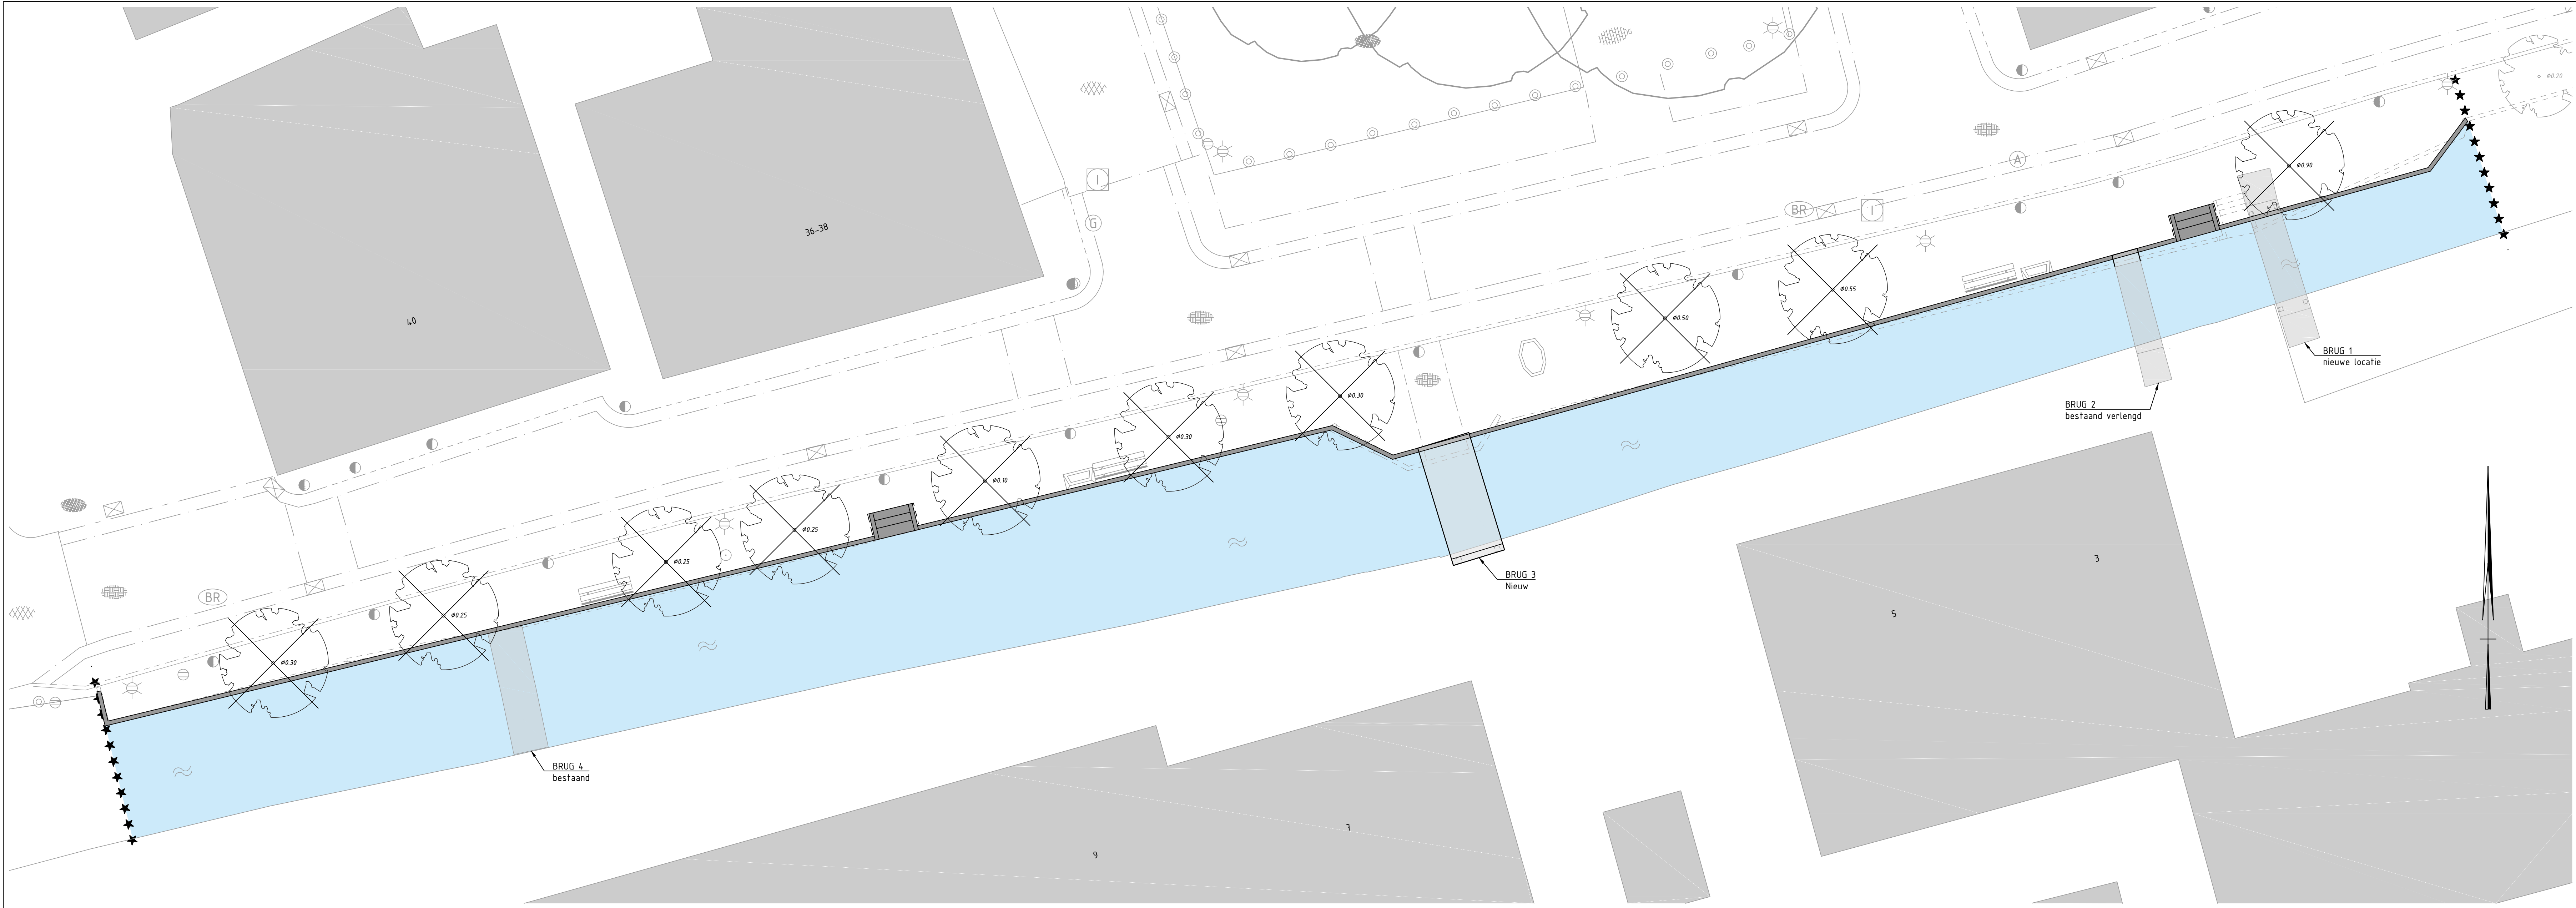

Nieuwe situatie
SCHAAL 1 : 100

- NOTE:
- Lijn nieuwe kadeconstructie volgens opgave gemeente Lopik
 - Bestaande constructie (b.j. 1990) deels slopen t.b.v. nieuwe aansluiting, alleen het opstaande deel.
 - Staaanders historische brug verder naar buiten plaatsen indien nodig.
 - Wateroppervlakte t.b.v. watercompensatie beschouwd, bestaand 317m2 / nieuw 381m2.
 - Straatmeubilair binnen de werkgrens wordt hergebruikt.
 - Bomen binnen de werkgrens worden verwijderd.
 - Verharding binnen de werkgrens wordt opgebroken en zoveel mogelijk hergebruikt.

- OPMERKINGEN:
- Alle maten in meters, tenzij anders aangegeven
 - Hoogten in meters t.o.v. N.A.P.
 - Dimensies van materialen in millimeters
 - Coördinaten in RD-stelsel

13	Eerste uitgave			R. Mastebroek	22-12-2020
versie	Wijzigingen			getekend	Schaal
Kadeconstructie Dorpsstraat Lopik					
Opdrachtgever: Gemeente Lopik					
Beschrijving: Voorlopig Ontwerp Situatietekening Kademuur bestaand en nieuw					
Getekend	R. Mastebroek	Datum	22-12-2020	Schaal	1:100
Gecontroleerd	J. Spaans	Datum	22-12-2020	Formaat	A0
Gezien	M. van Vliet	Datum	22-12-2020	Blad	1 van 1
				Status	CONCEPT
				Projectnummer	2040.15
				Tekeningnummer	05V
				Verste	1,0

School
ingeneurs

Bolwerk 12
Postbus 270
3100 AG Schiedam
010 473 04 60
www.schoolingeneurs.nl
info@schoolingeneurs.nl

