




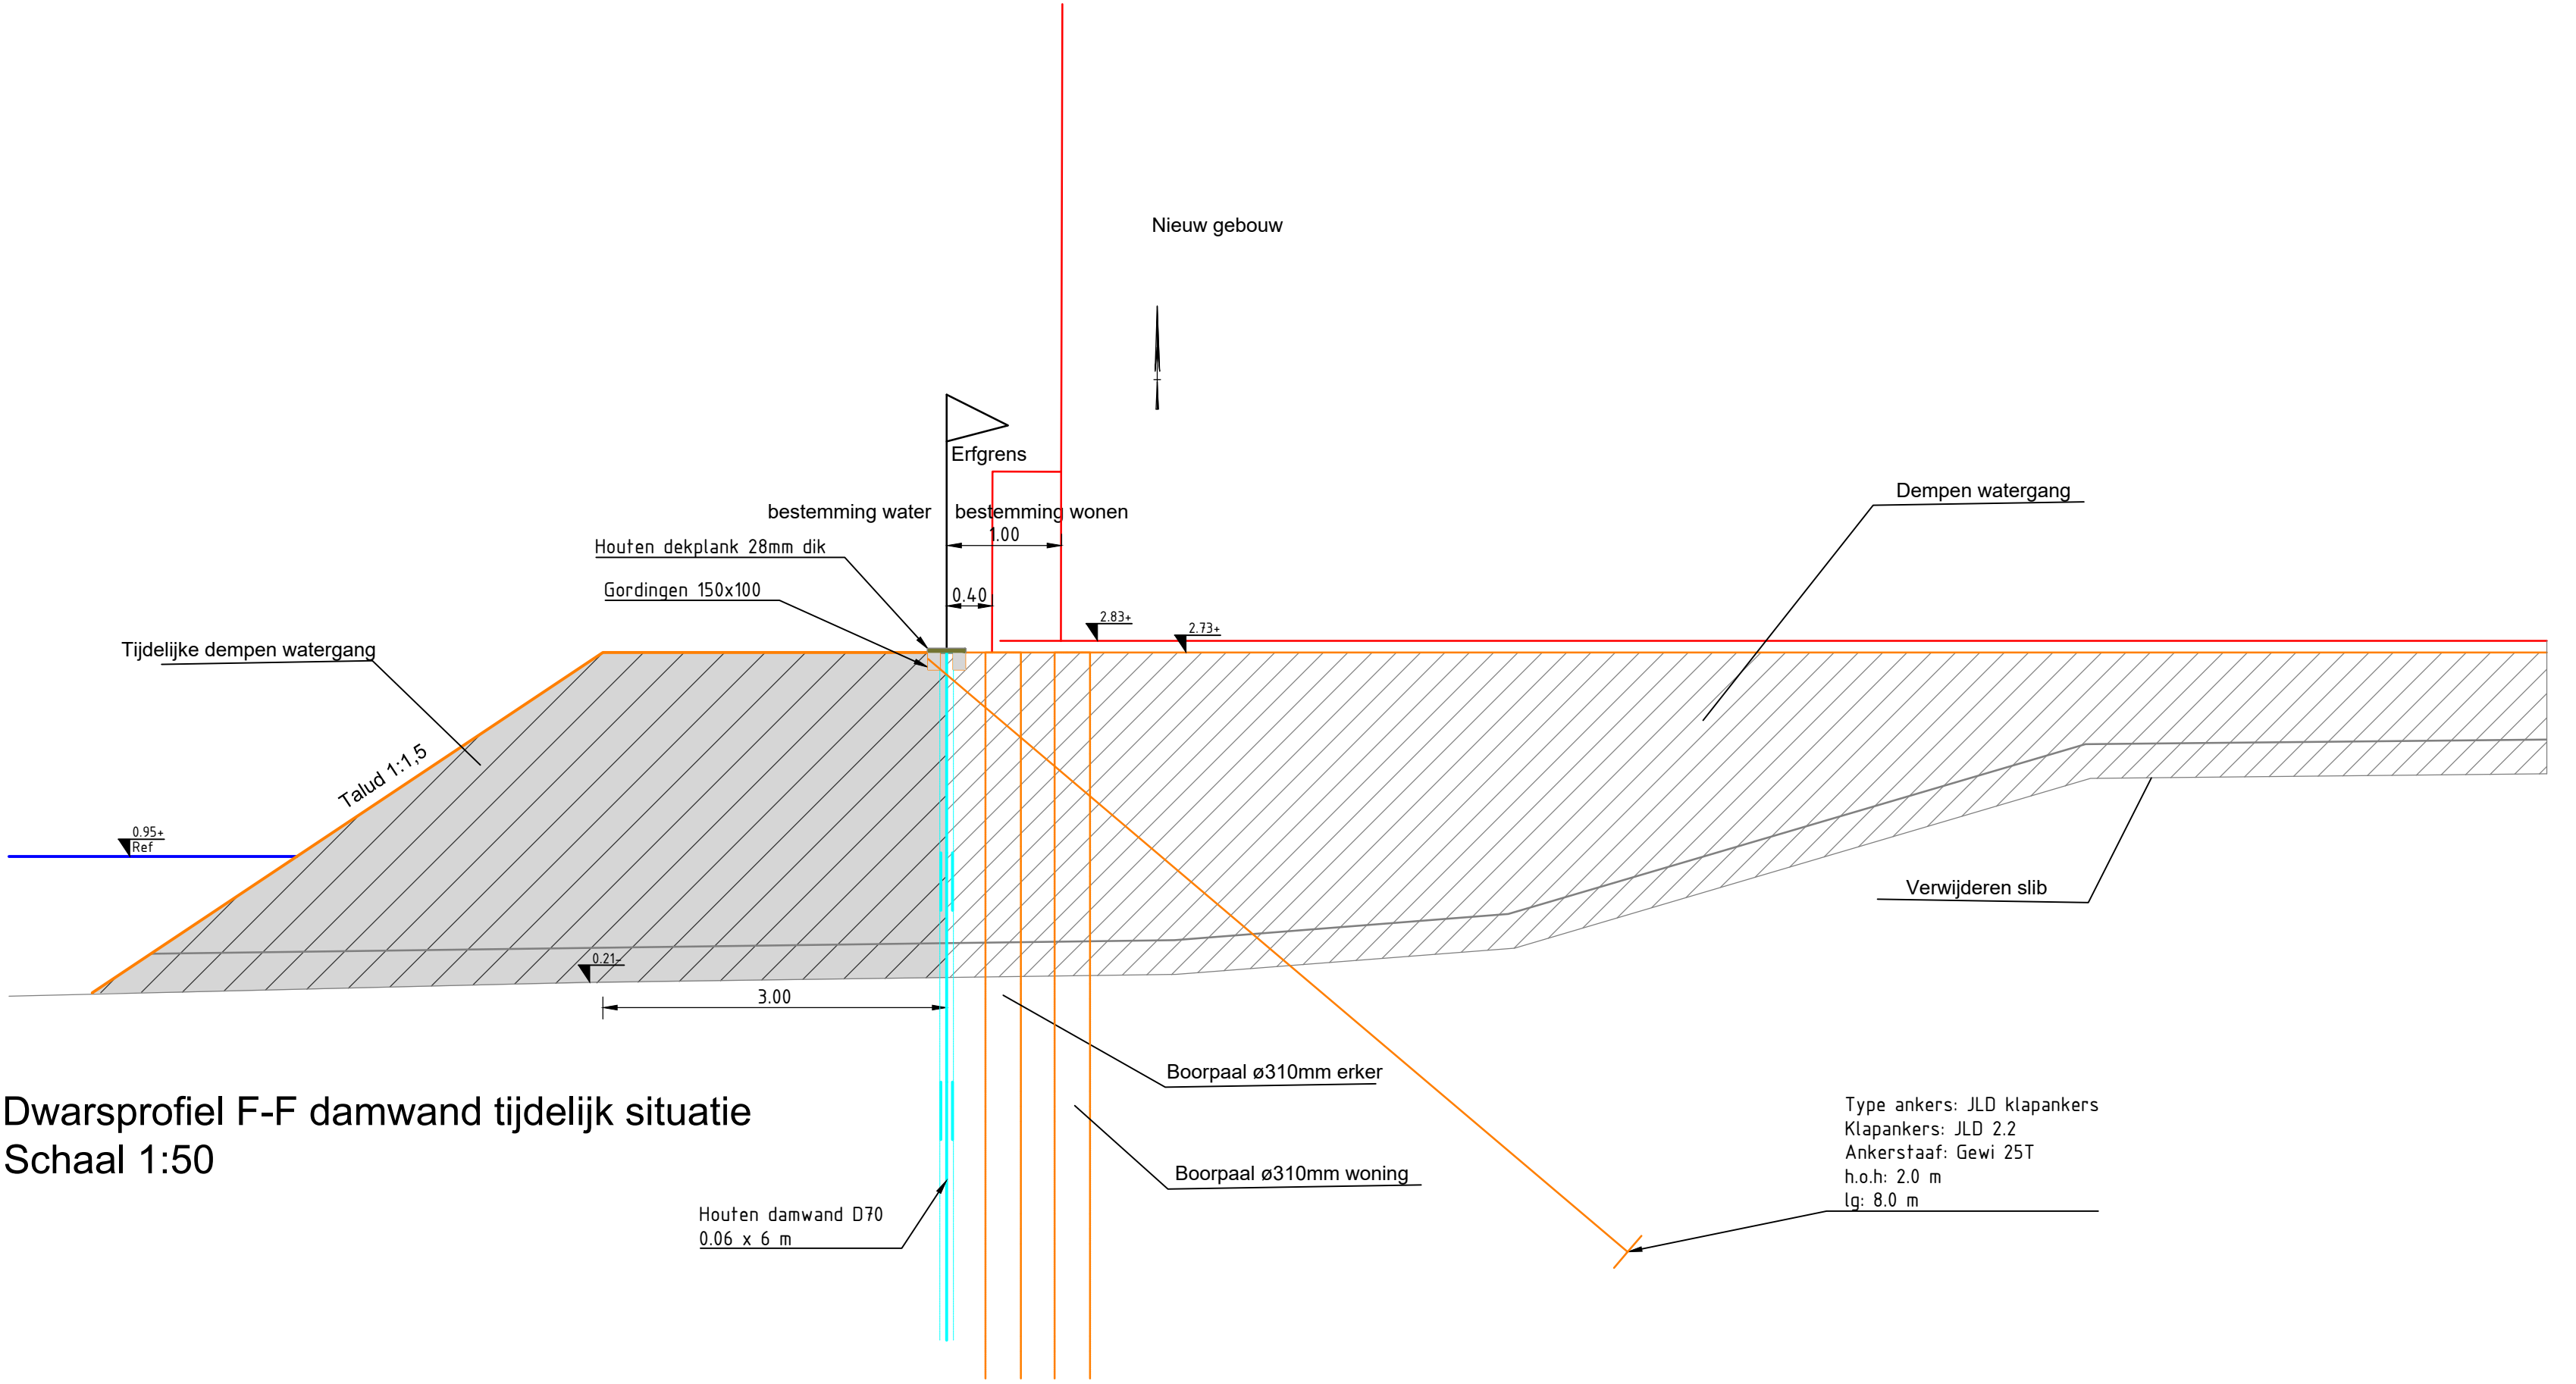

Principe aanzicht damwand

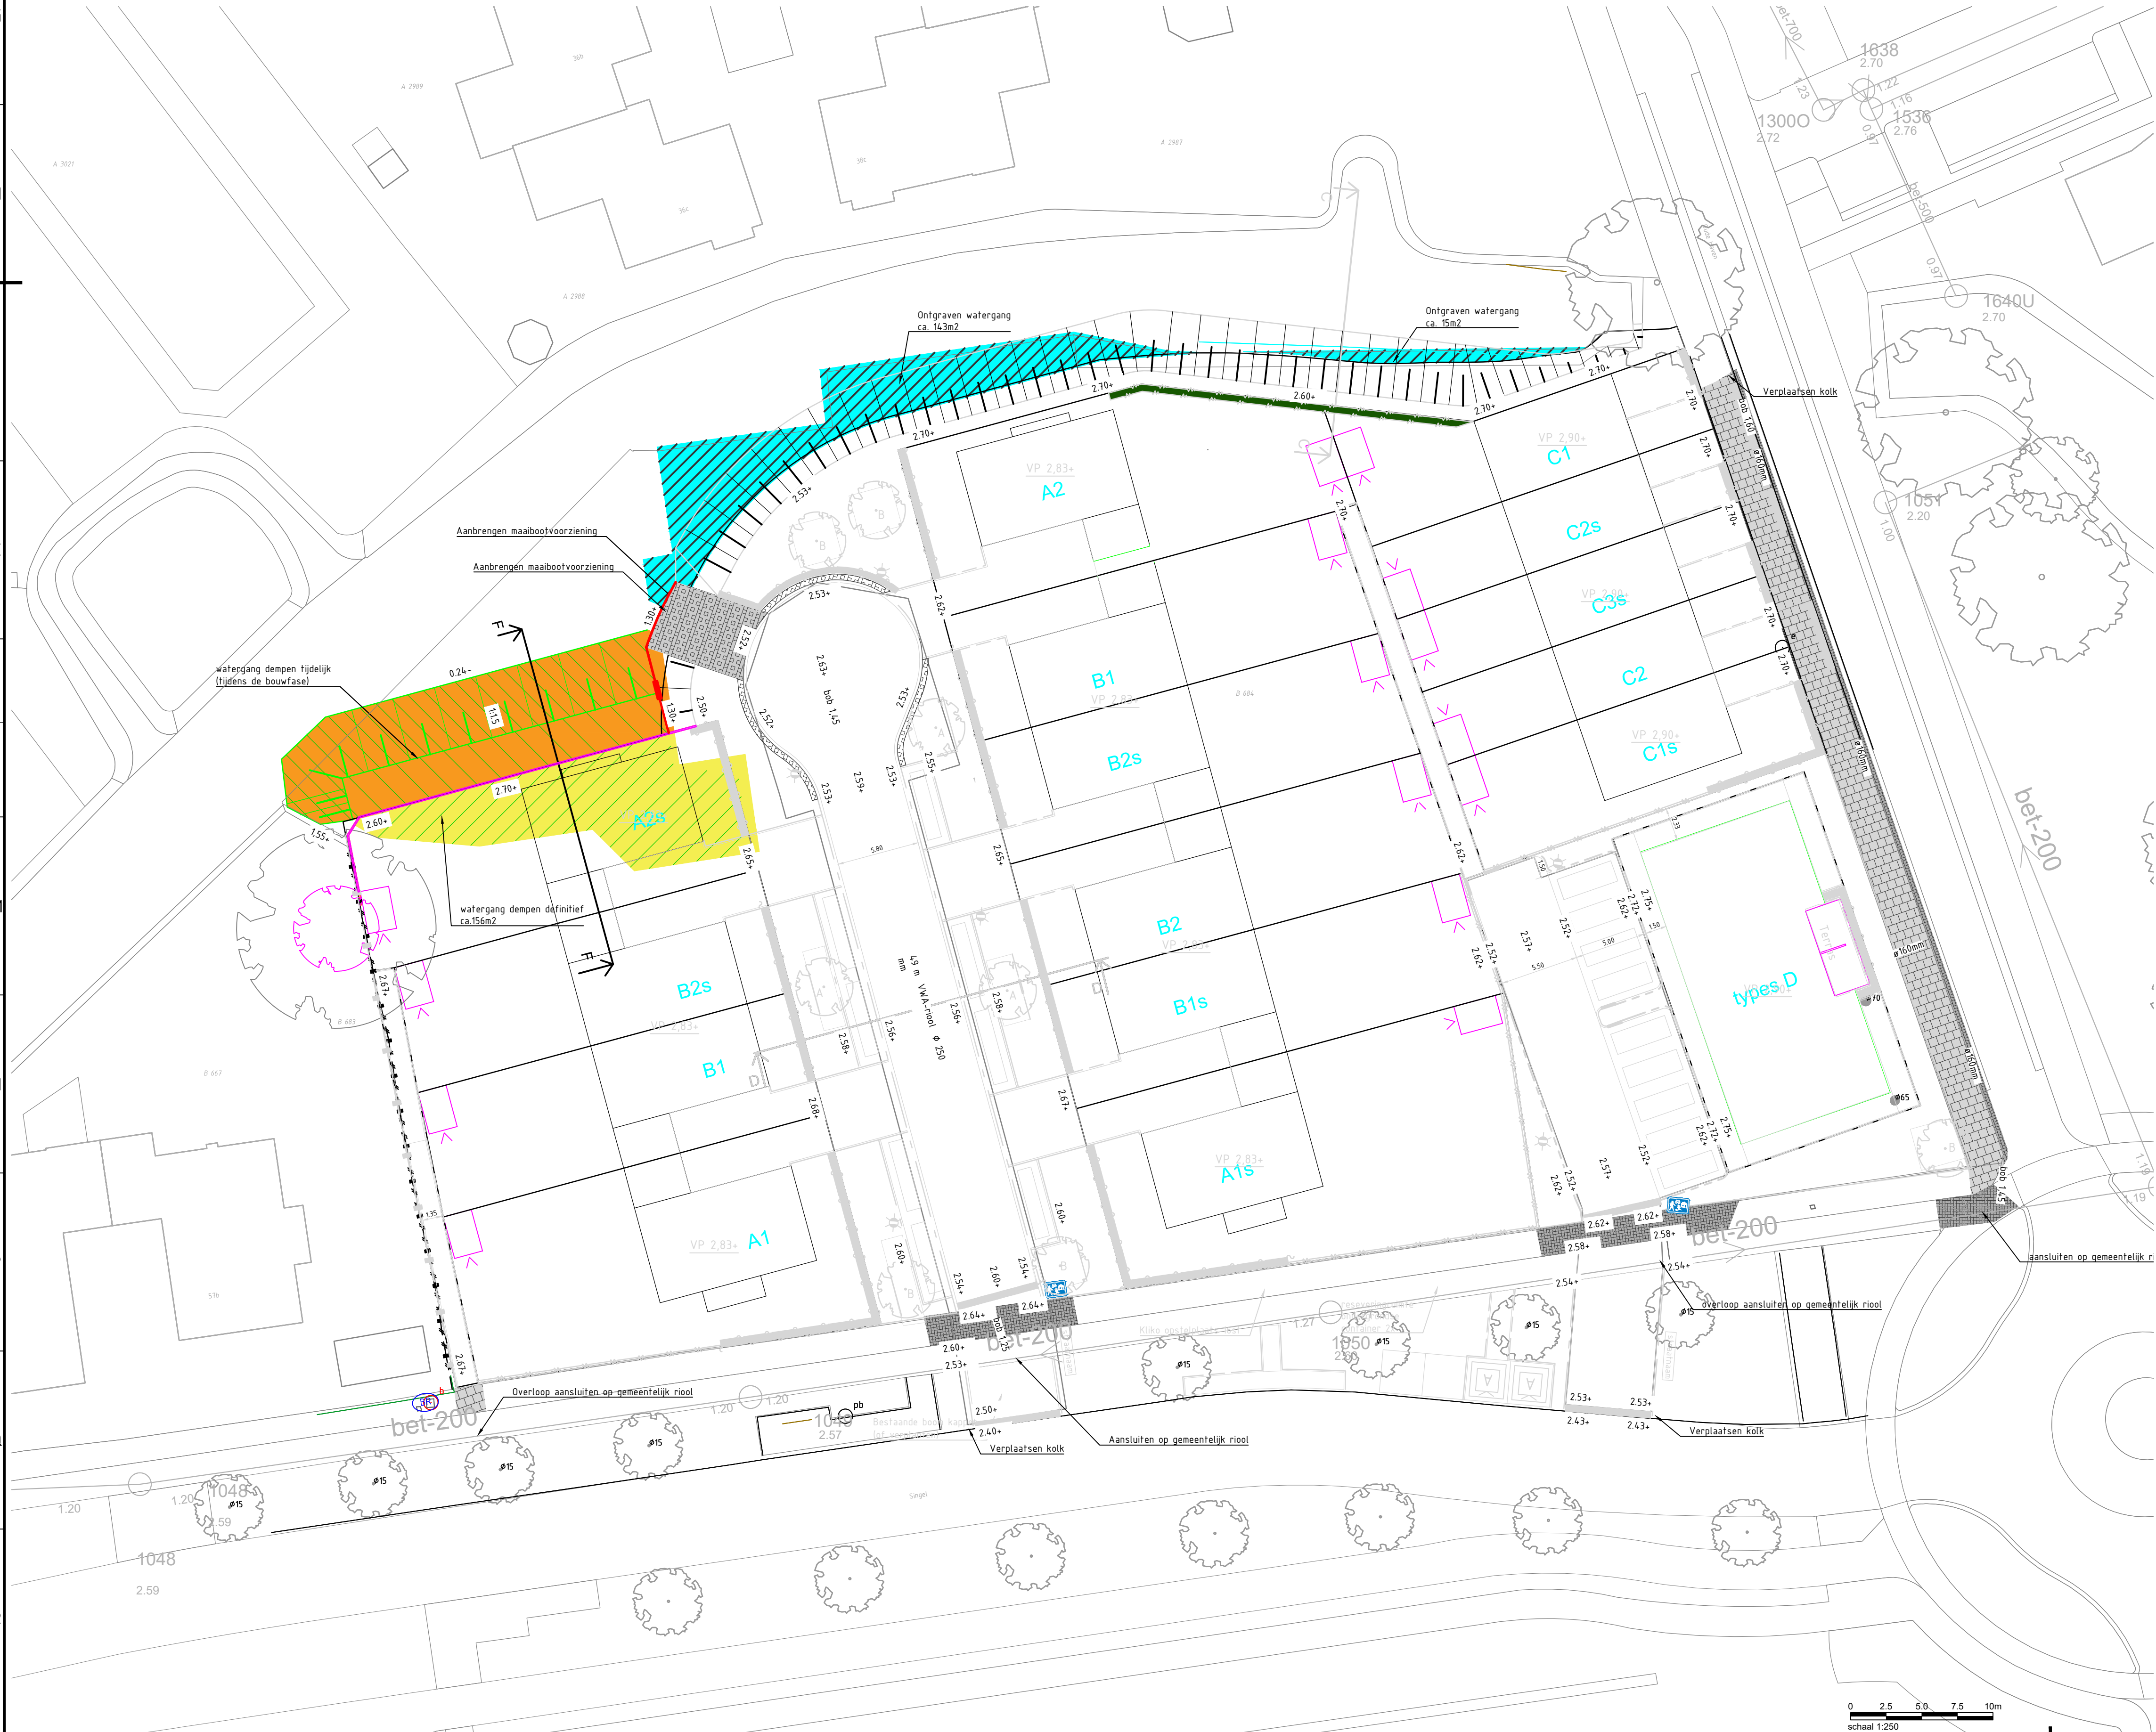

Dwarsprofiel F-F damwand tijdelijk situatie
Schaal 1:50

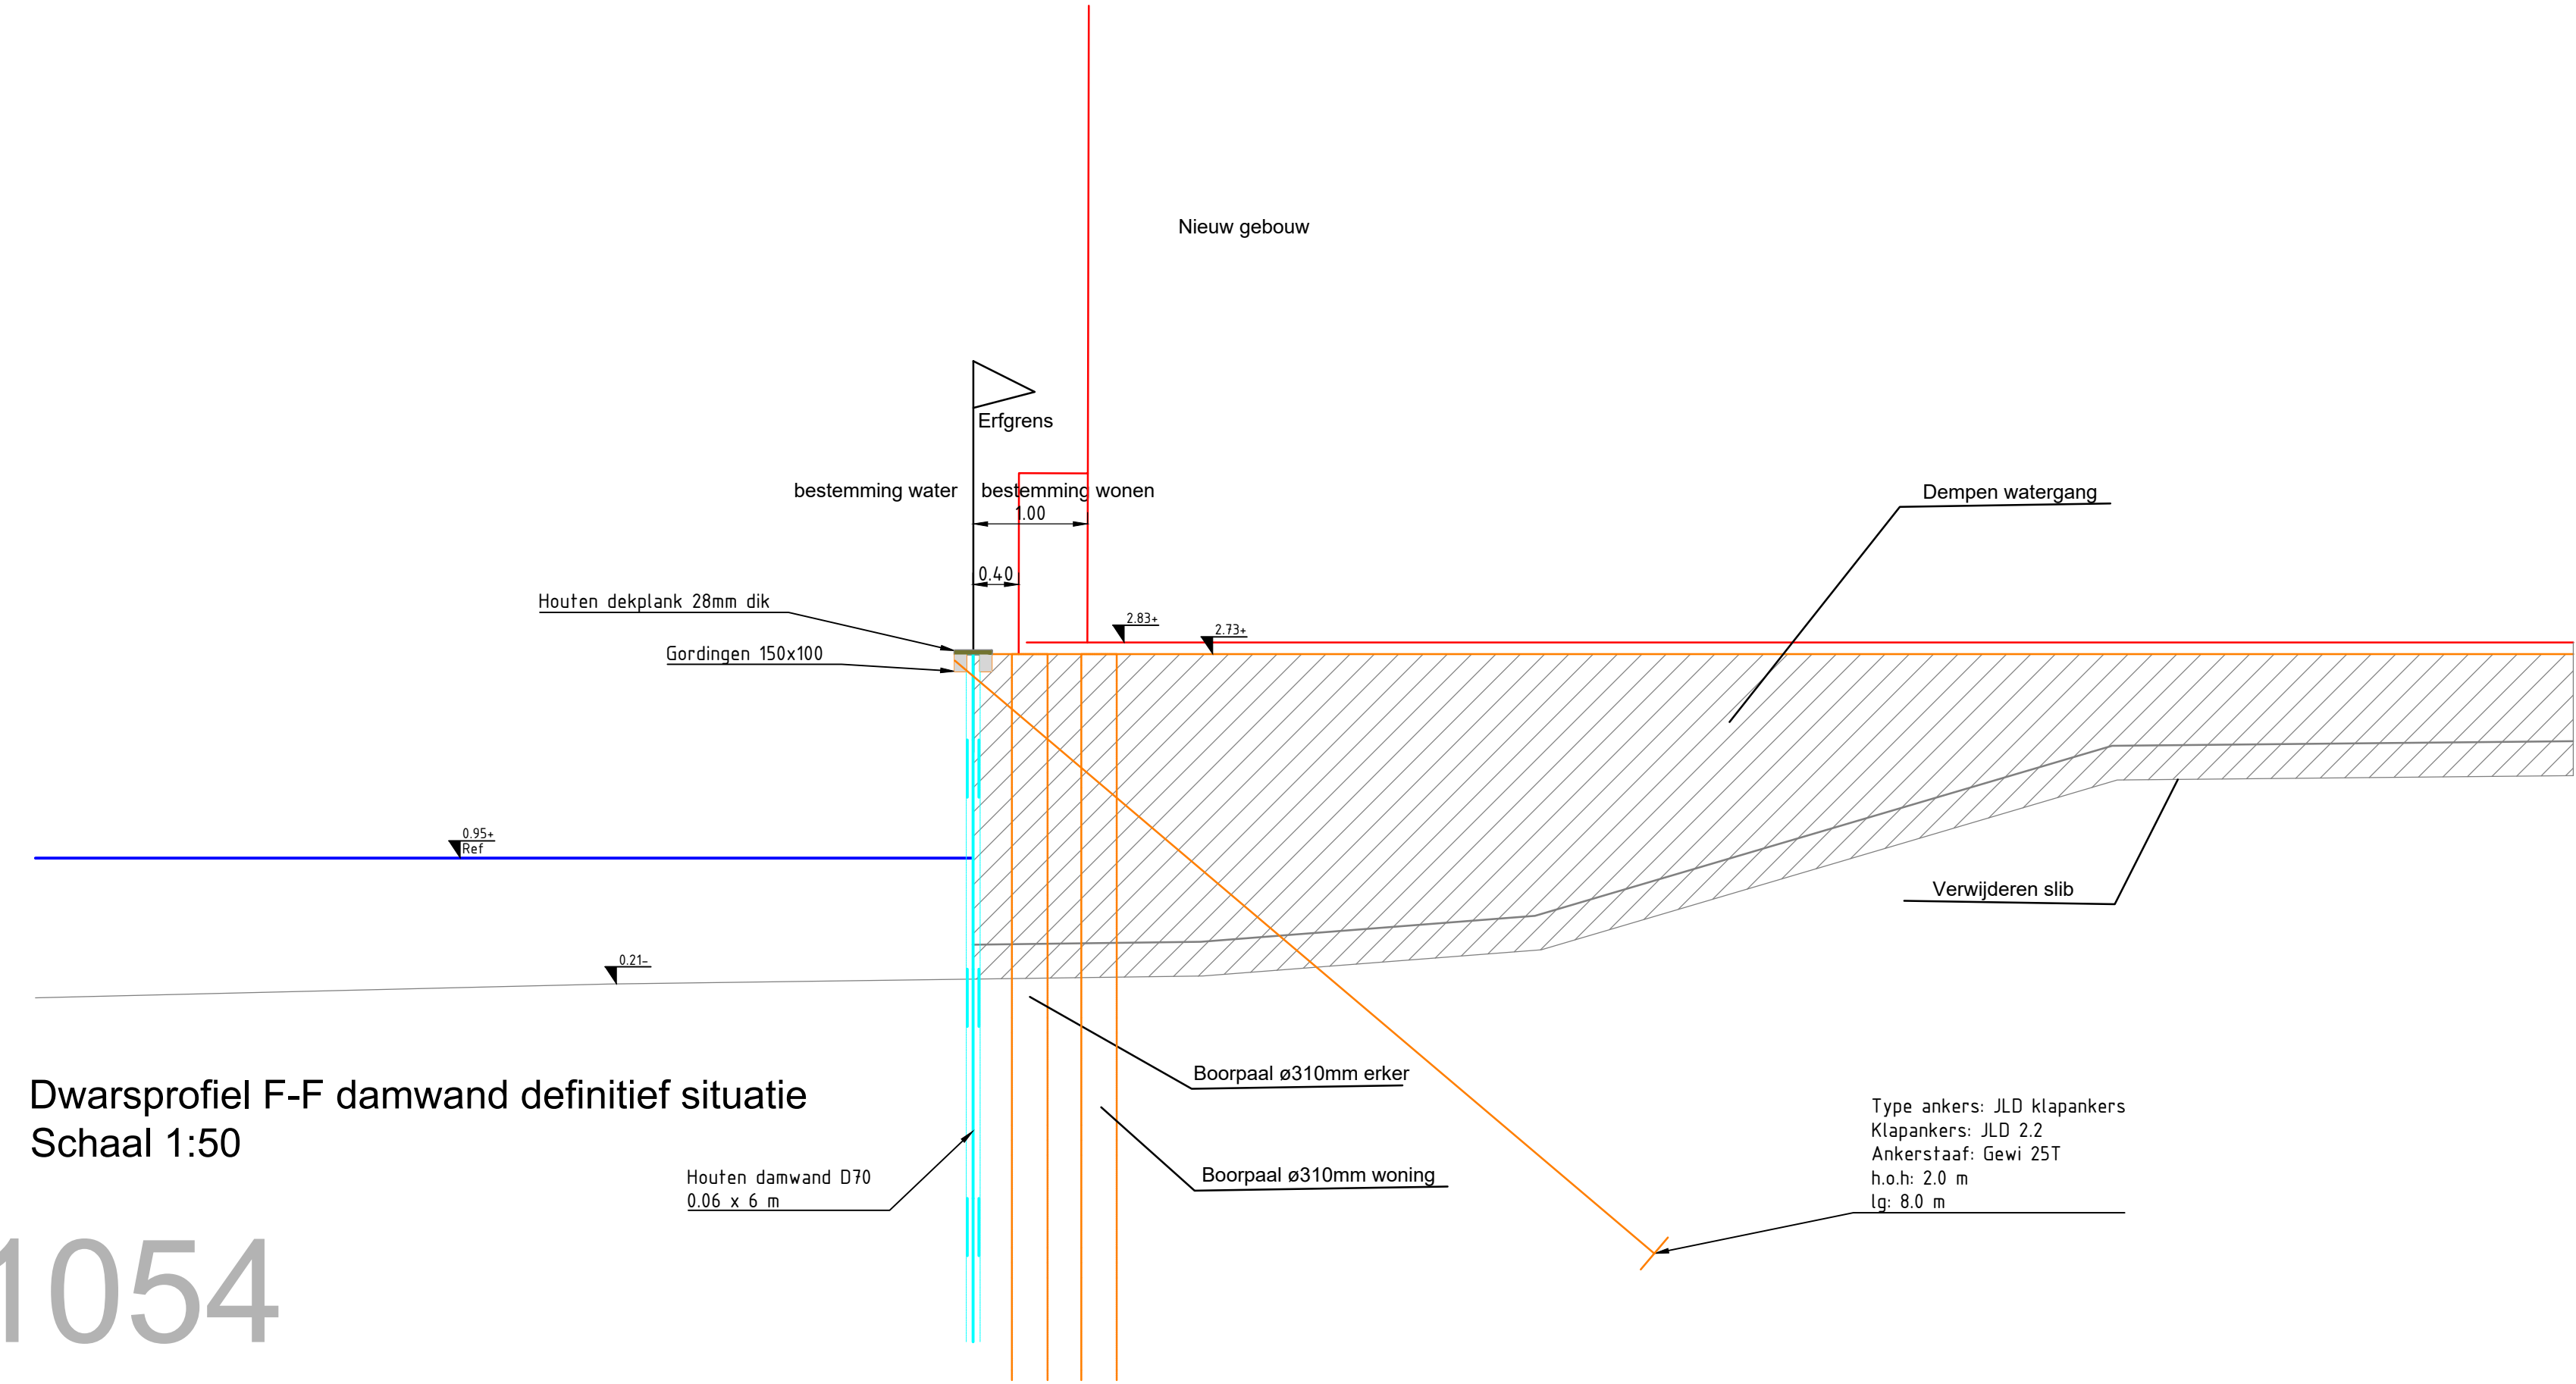

Dwarsprofiel F-F damwand definitief situatie
Schaal 1:50



Principe inlaatvoorziening maaiboot
Schaal 1:50

LEGENDA

- Definitief dempen watergang
- Tijdelijk dempen watergang
- Ontgraven watergang
- Aanbrengen damwand type maaiboot
- Aanbrengen houten damwand met uithers
- Aanbrengen bouw van menggrandaal
- Aanbrengen betonstraalkolom
- Aanbrengen betonsteun, hangebruik

Opdrachtgever: HSB Bouw

Project: Oude Haven 1, Odijk

Overzicht aanpassing watergang

Geleend: M. Dierckx Datum: 10-02-2021
Onderschermt: F. Harbers Datum: 10-02-2021
Schaal: 1:250 Status: Tekening in bewerking
Formaat: A0 Versie: 01
Projectcode: 22 TEBENING

Geleend: M. Dierckx Datum: 10-02-2021
Onderschermt: F. Harbers Datum: 10-02-2021
Schaal: 1:250 Status: Tekening in bewerking
Formaat: A0 Versie: 01
Projectcode: 22 TEBENING

Tekeningnummer: -BR-01-B01