



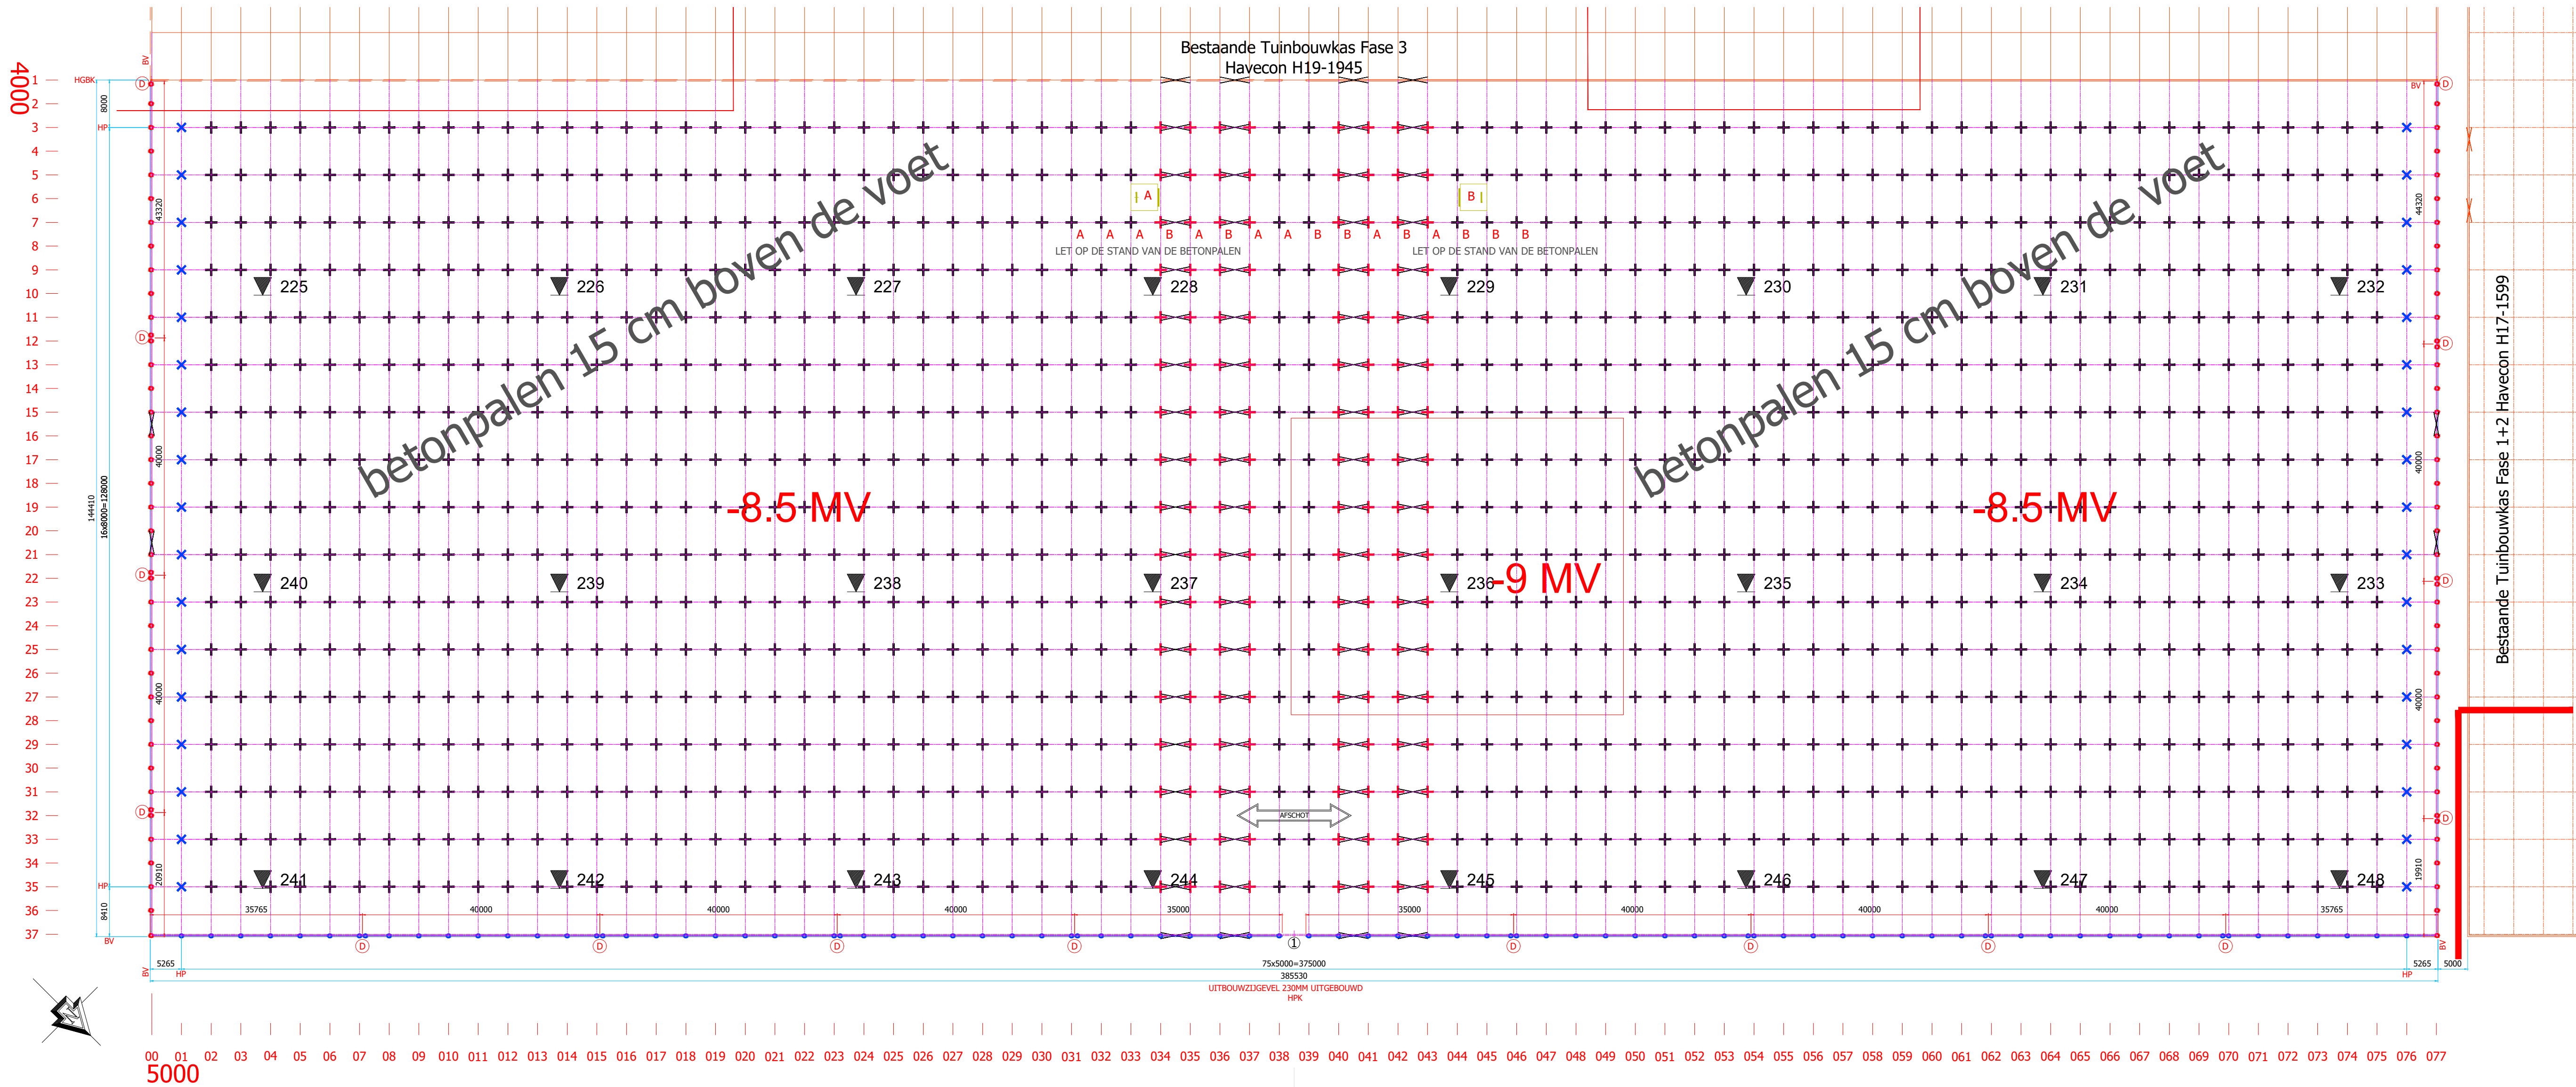

	Aantal Keerpalen	Plaats (hei diepte)	Lengte	Dikte/ diam.	Aantal Oplangers	Soort Oplanger	Lengte	Dikte/ diam.	Inhei diepte
++	1192	Binnenbouw (± 0,85mtr)	±6,5m	ø11cm	1192	vierkante penopzetter gat + Pen	1,0m	18x18 cm	±8,5m
×	34	Binnenbouw as 01 + 076 (± 1,05mtr)	±6,5m	ø11cm	34	vierkante penopzetter gat + Pen	1,0m	18x18 cm	±8,5m
++	66	Binnenbouw (±0,85 mtr)	±7,0m	ø11cm	66	vierkante penopzetter gat + Pen	1,0m	18x18 cm	±9,0m
○	84	Zijgevel (maaielveld)	±6,5m	ø11cm	84	vierkante penopzetter + stekeinde	2,0m	18x18 cm	±8,5m
○	80	Kopgevel (maaielveld)	±6,0m	ø11cm	80	vierkante penopzetter + stekeinde	2,5m	18x18 cm	±8,5m

GEBRUIKTE AFKORTINGEN		
HP	=	HART PAAL
HGBK	=	HART GOOT BESTAANDE KAS
BV	=	BUITENKANT VOET
EV	=	EINDE VOET
HPK	=	HOOGSTE PUNT KAS
DM	=	DAGMAAT DEUR
D	=	DILATATIE

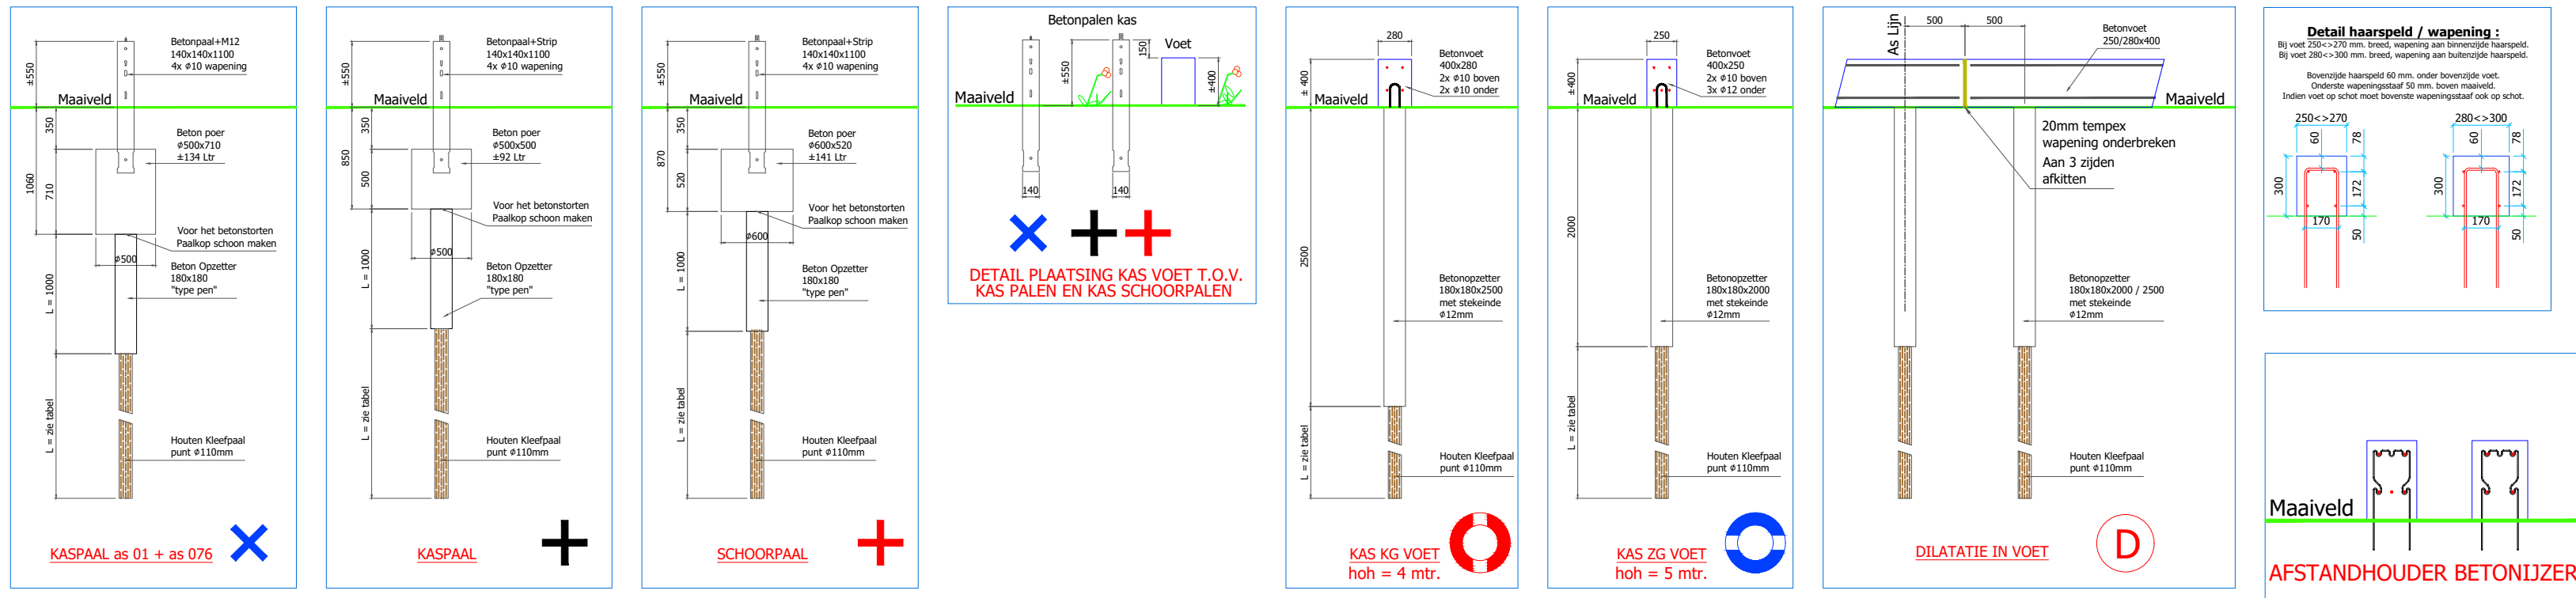

 Kassenbouw		NAAM : Royal Peppers Fase 4 - H21-2139	STATUS: FOR CONSTRUCTION
ADRES : 2665 JH BLEISWIJK NEDERLAND		ADRES : Piet Stuurmanweg 9	
PLAATS : Waddinxveen		LAND : NL	
TEL : 010-266 32 70		TEL : 010-266 32 71	
FAX : 010-266 32 71		BOUWADRES : Zie boven	
DEZE TEKENING BLIJFT EIGENDOM VAN HAVECON KASSENBOUW B.V. EN MAG ZONDER SCHRIFTELIJKE TOESTEMMING DER EIGENAREN NIET WORDEN VERMENIGVULDIGD NOCH VOOR DERDEN WORDEN GEBRUIKT OF AAN DERDEN TER INZAGE WORDEN VERSTREKT.			SCHAAL : 1 : 600
REVISIE 1			FORMAAT : A1
REVISIE 2			GETEKEND : Martin
REVISIE 3			OPPERVLAKTE : 55.675 m²
REVISIE 4			DATUM : 25-1-2021
AFMETINGEN IN MILLIMETERS			TEKENING NR. : H21-2139 - Heiwerk
Heiwerk Plan tekening			