
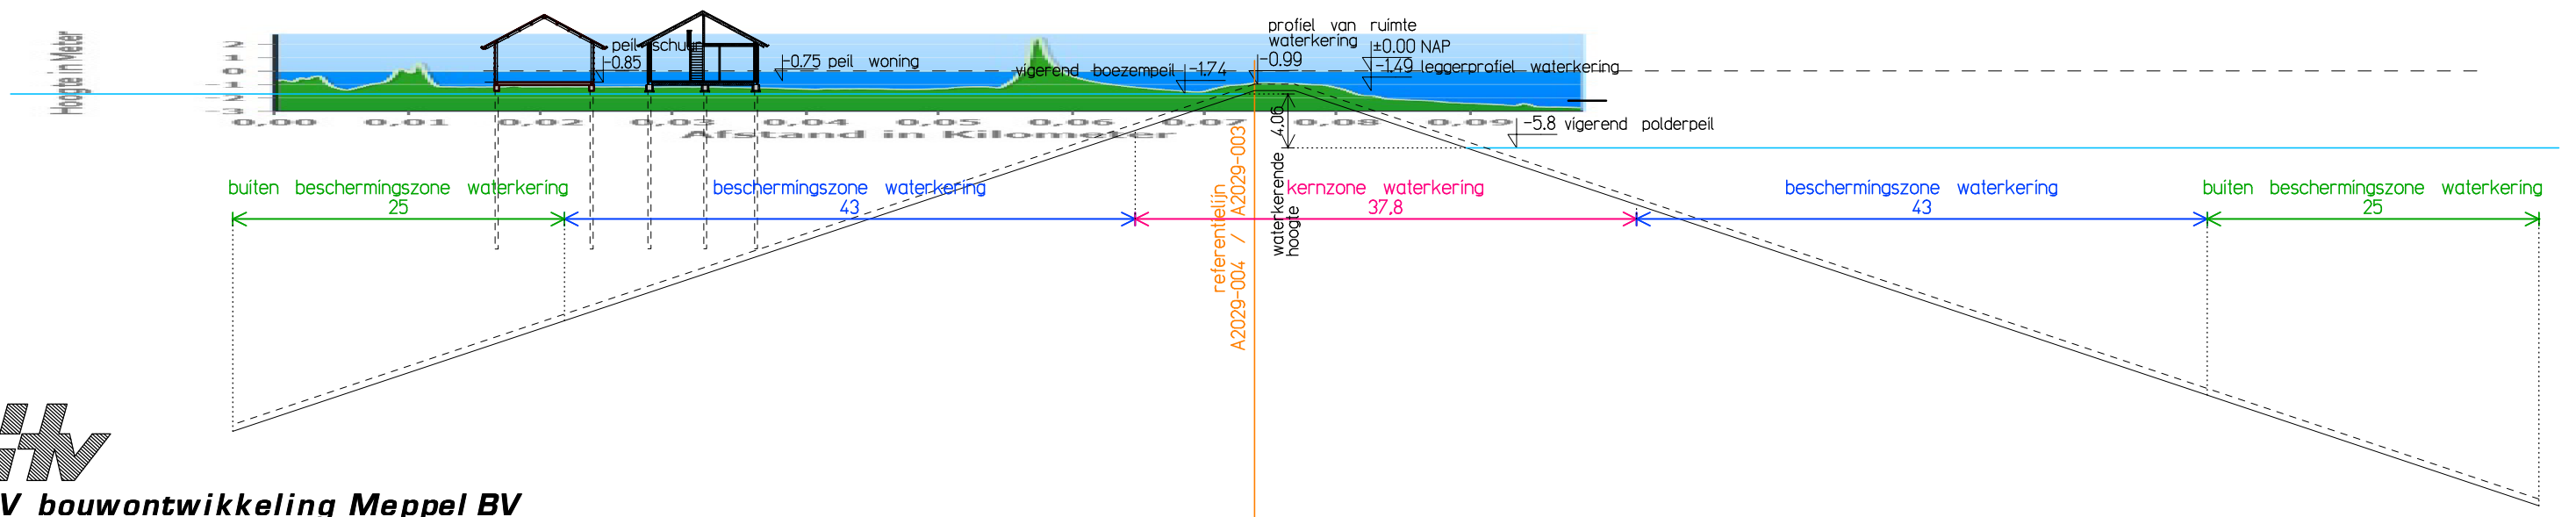


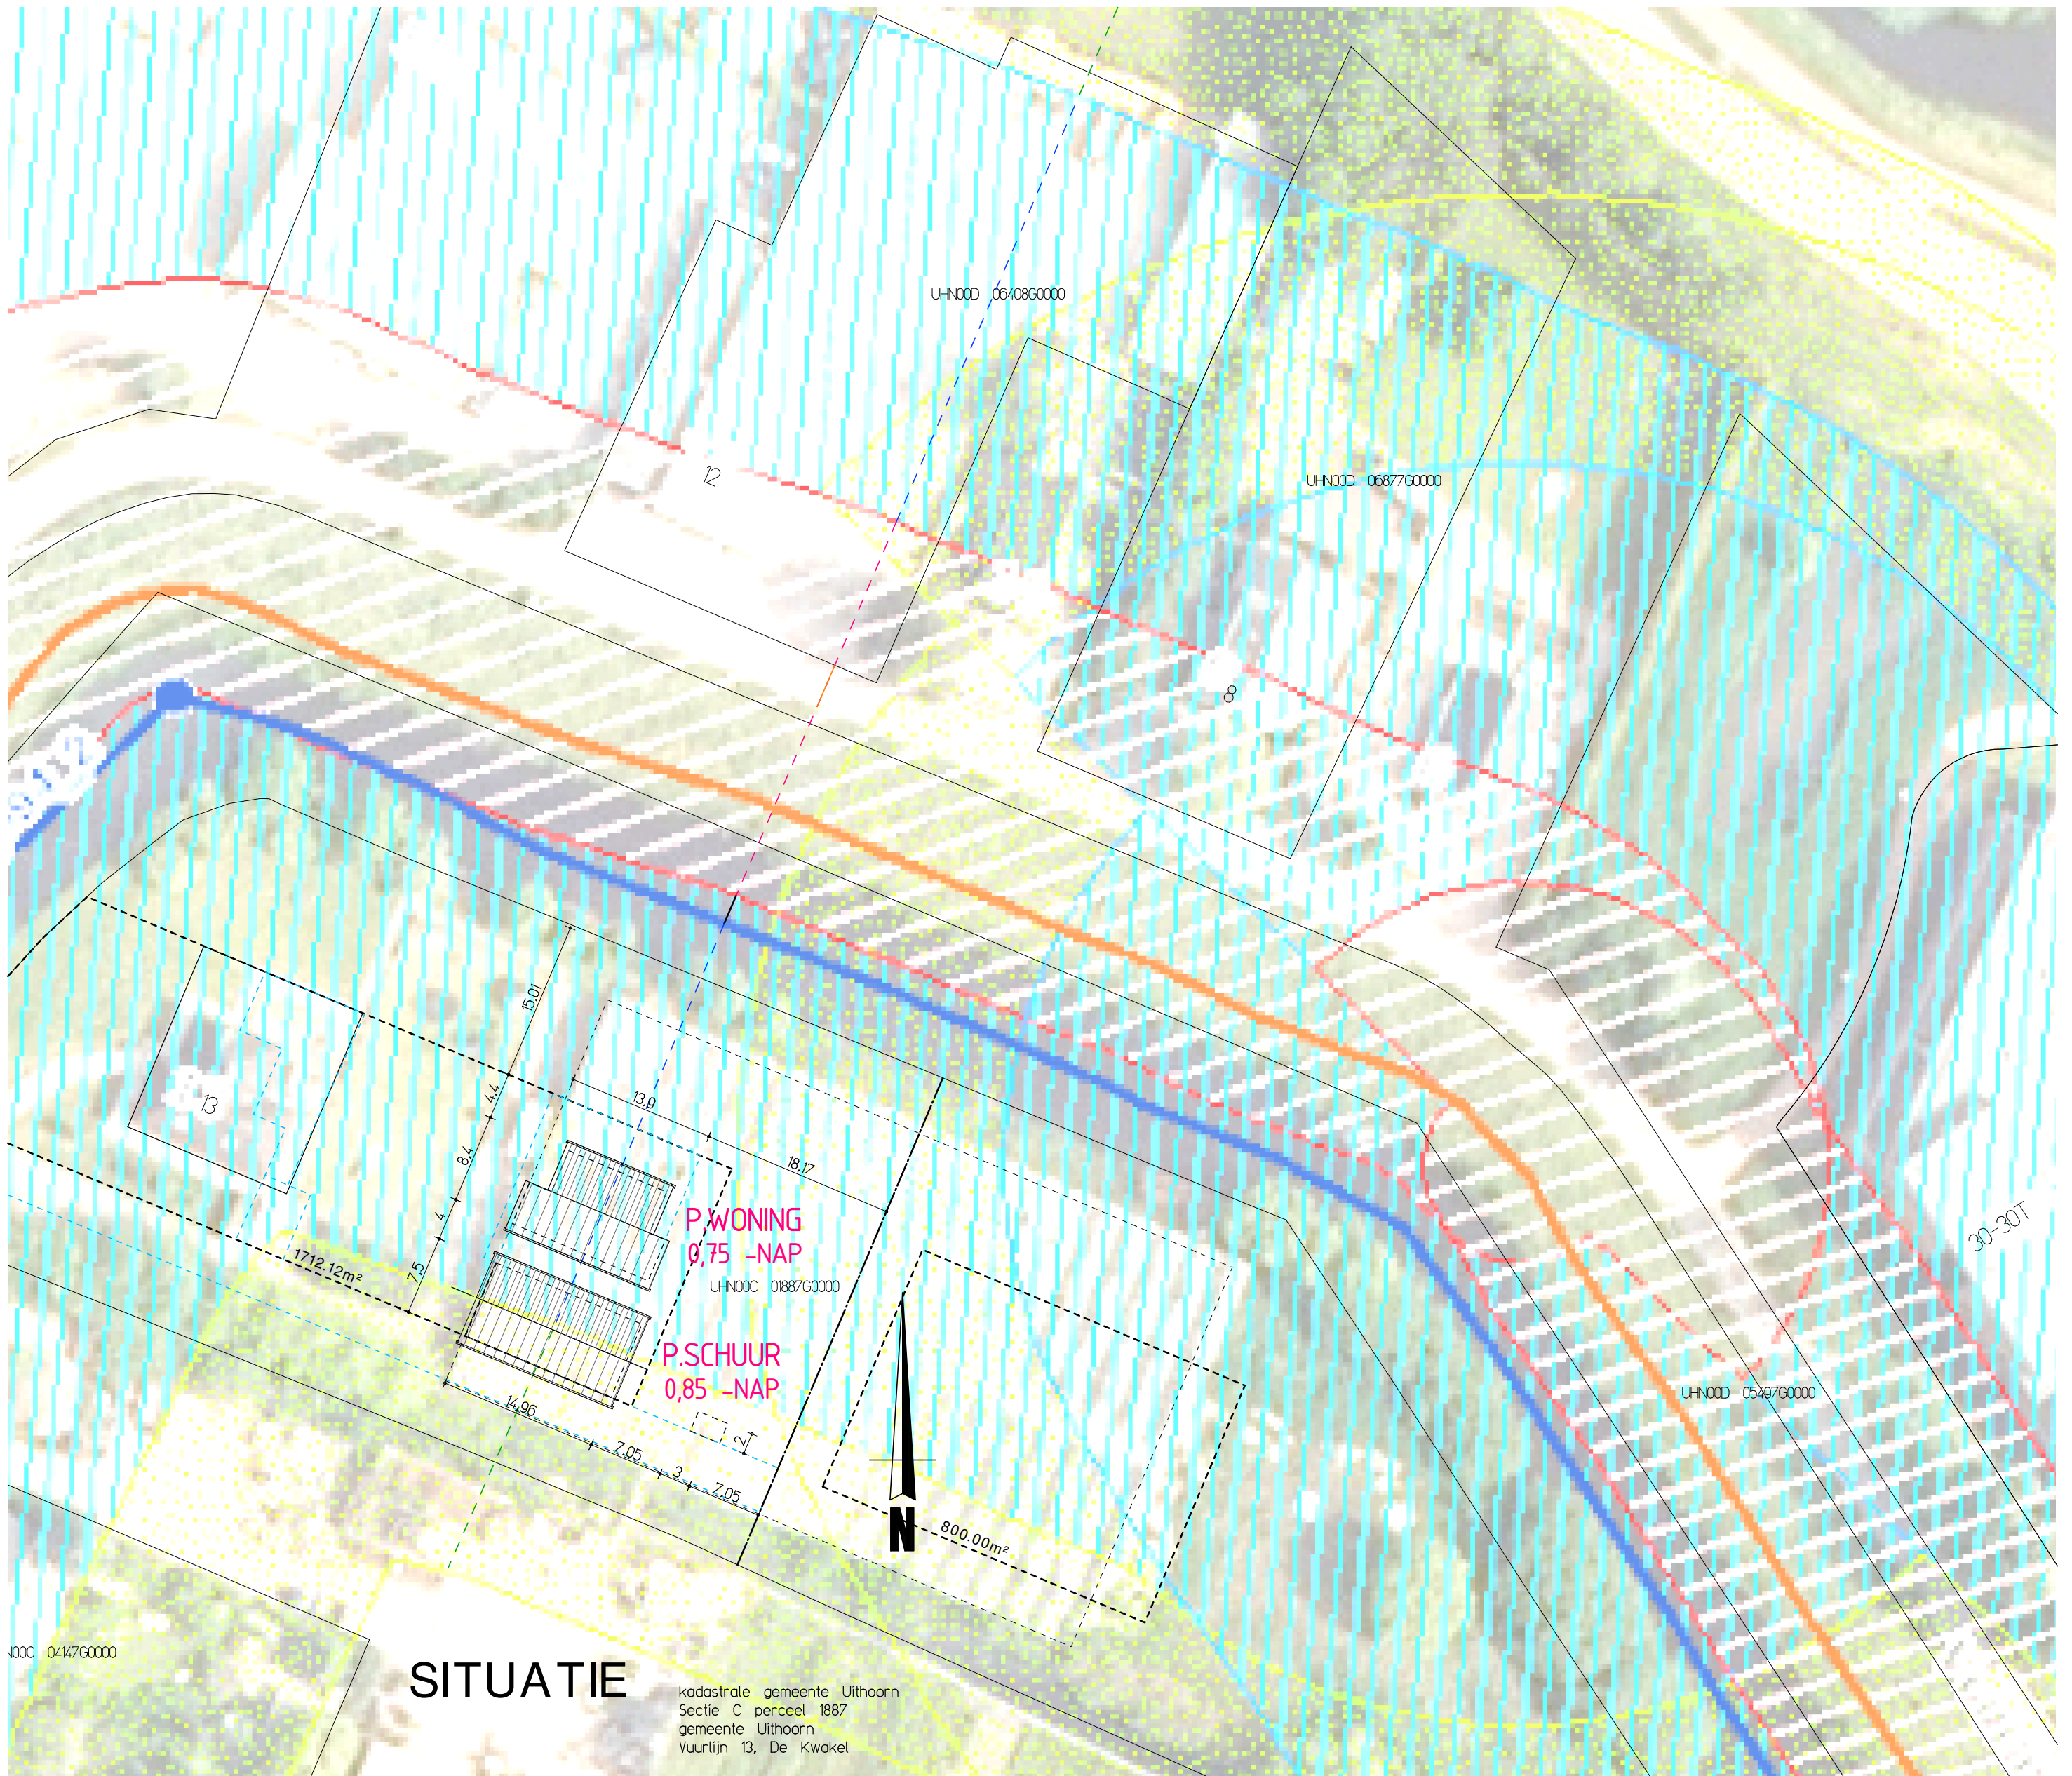

HV bouwontwikkeling Meppel BV

Loberingmaat 5f 7942 JD Meppel tel.:0522-26572 info@hvmeppel.nl