



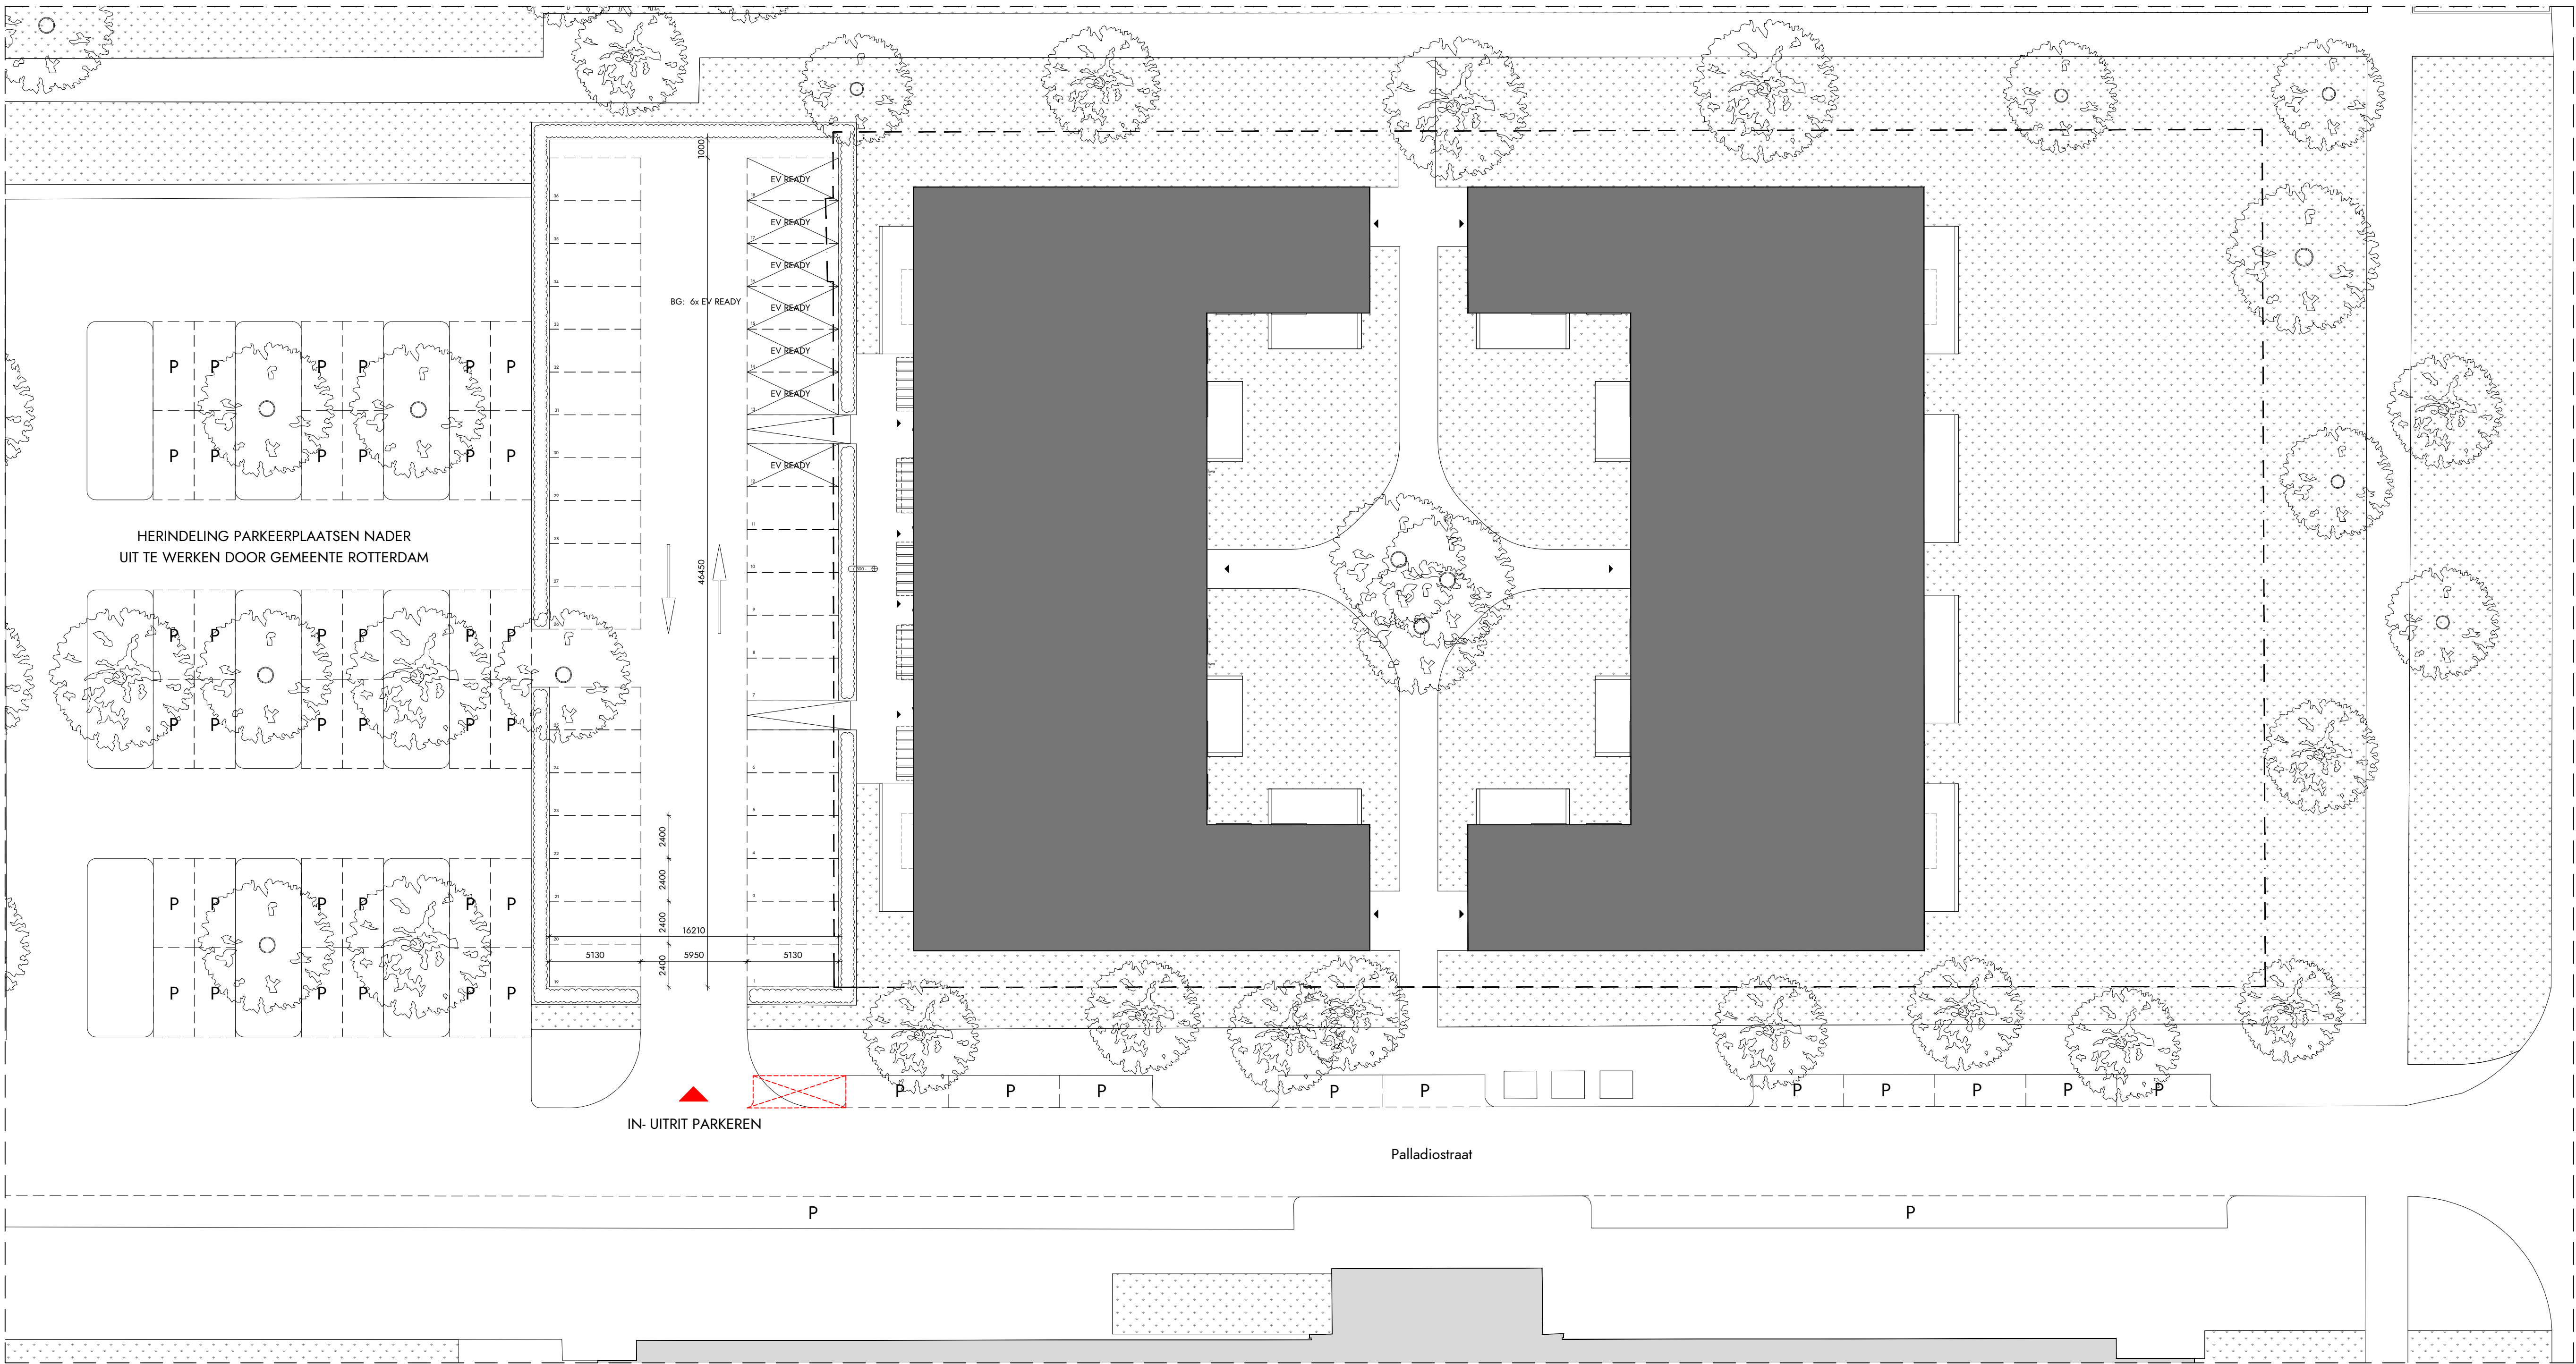

IN- EN UITRITTEN NIEUWE TOESTAND

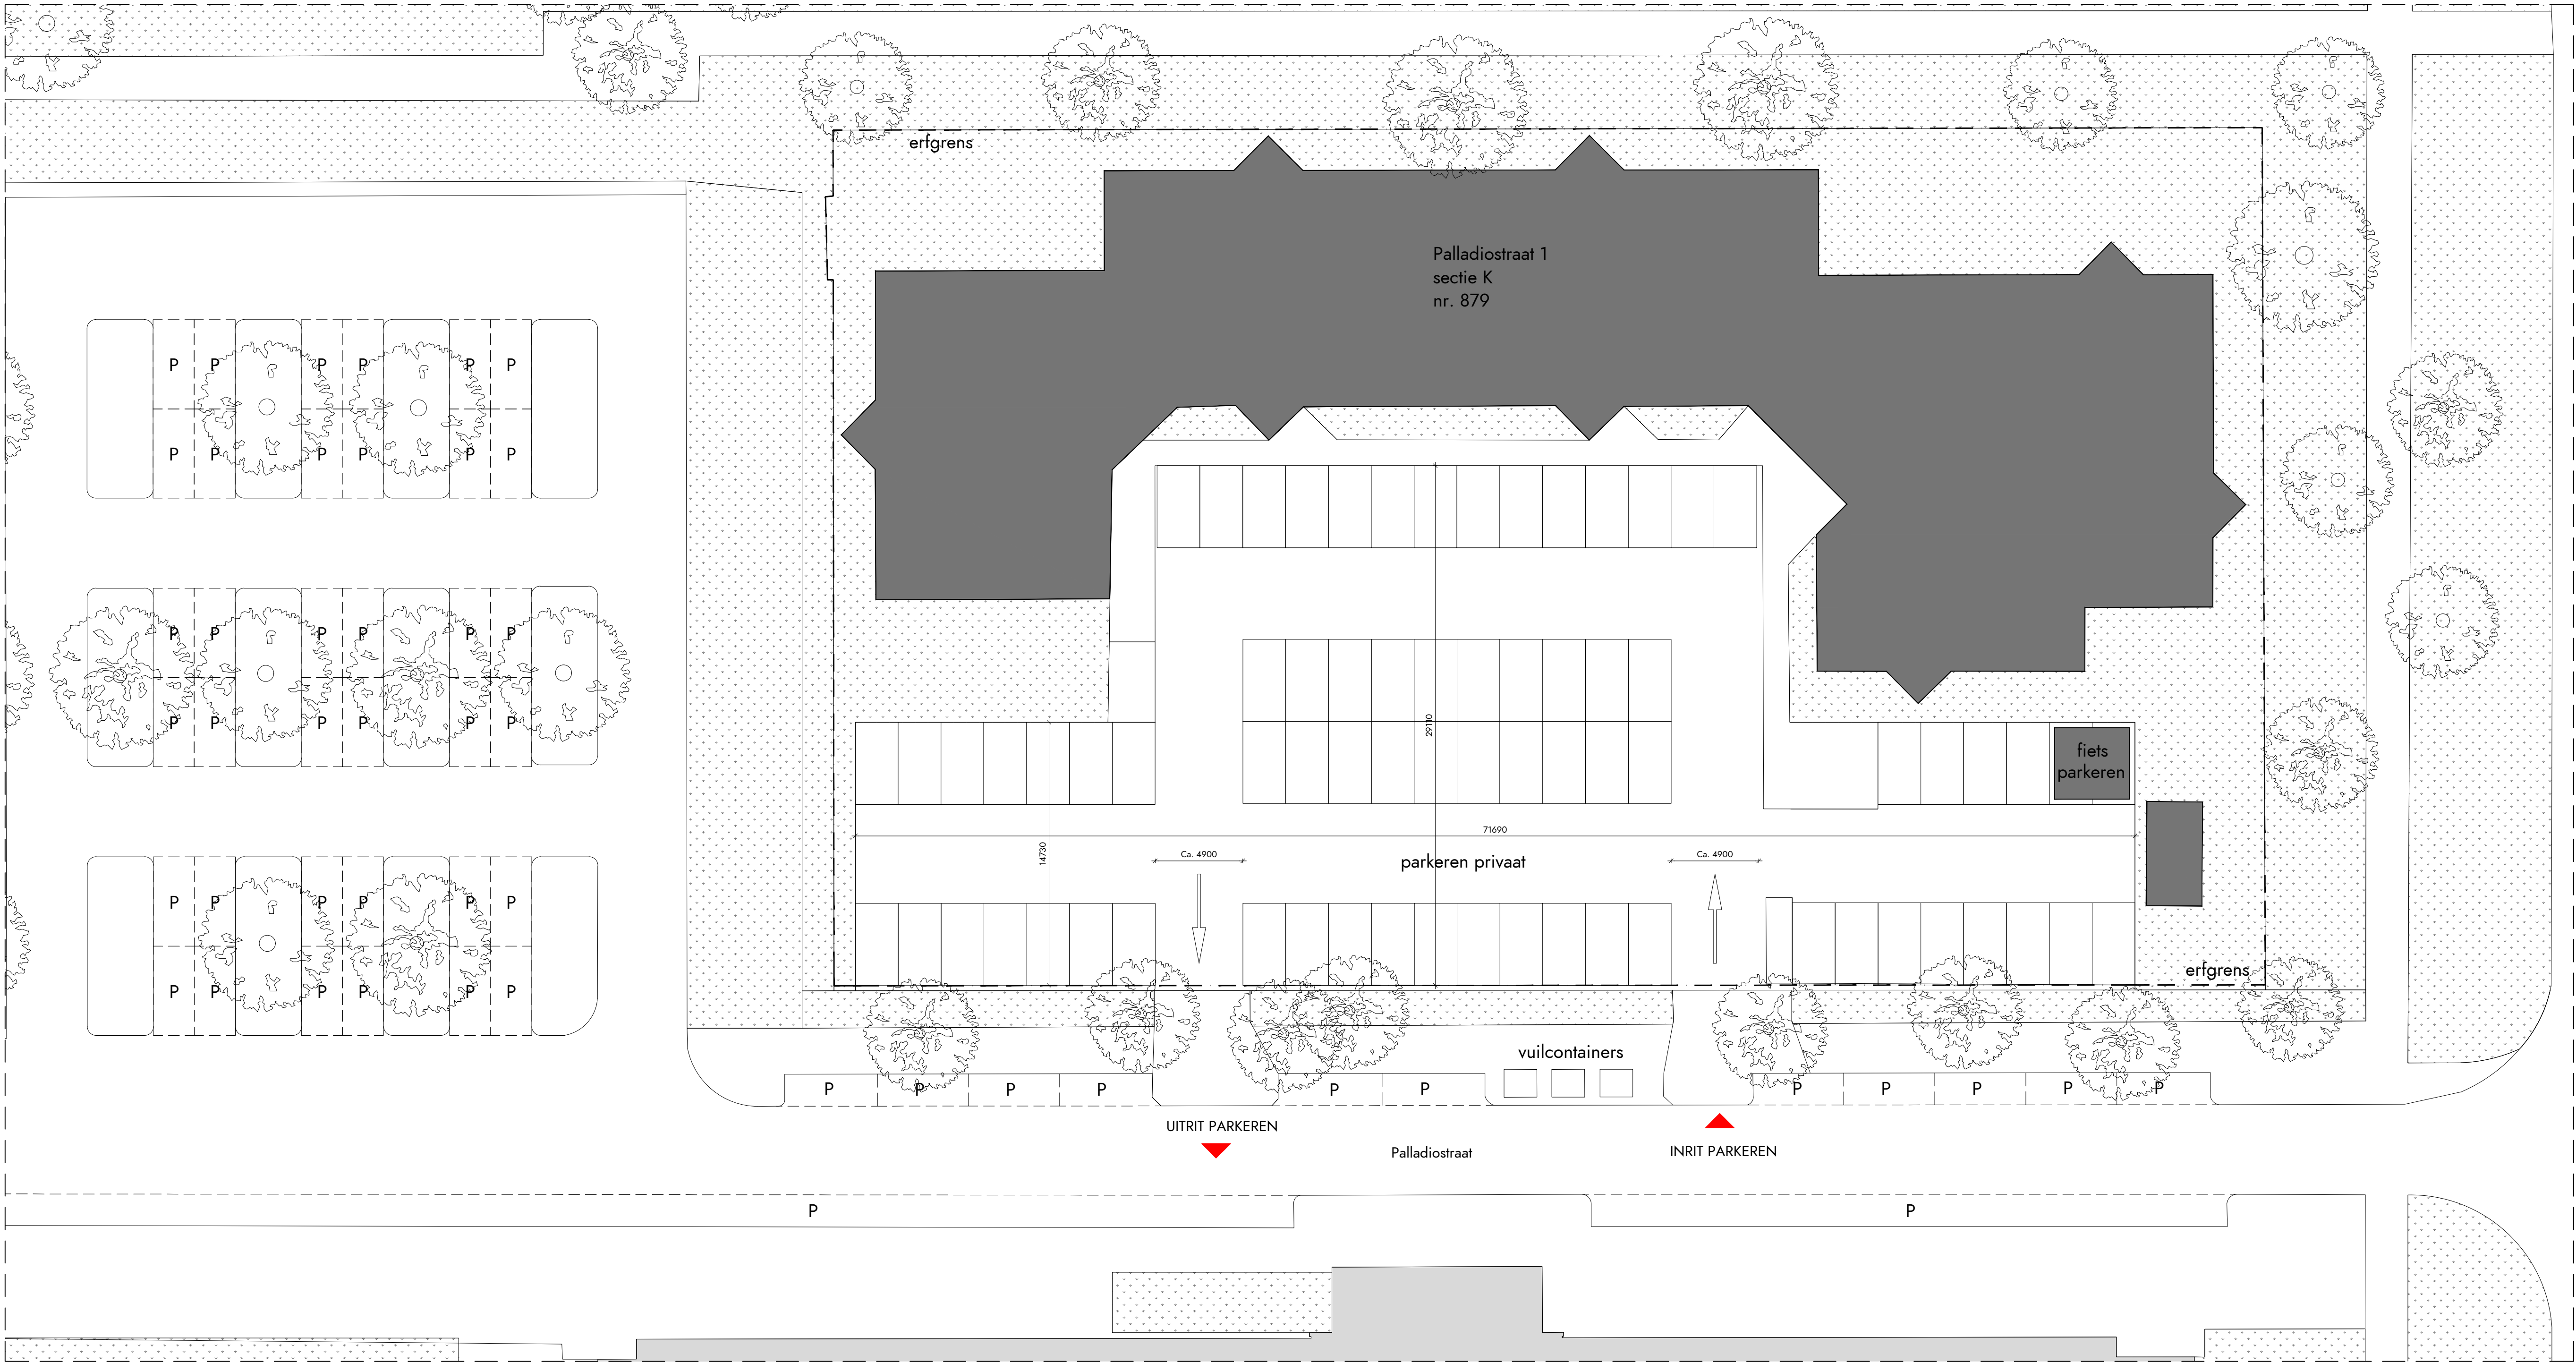

IN- EN UITRITTEN BESTAANDE TOESTAND




MAATVOERING EN OPPERVLAKTEN

PEL is bestaande bovenzijde afgevoerd voor lagere grond vloer.

PEL = 0 (6000 mm)

keuzegedrag 'PALLADIO' serie 8 nr. 879 bebouwd oppervlakte = 1845 m2 bebouwd percentage (inval) = 42%

keuzegedrag 'MICHELANGELO' serie 8 nr. 880 bebouwd oppervlakte = 2066 m2 bebouwd percentage (inval) = 56%

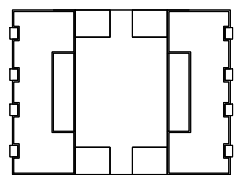

NOORD

opdrachtgever: HIG ONTWIKKELING, ERA CAPITAL

architect: V8 ARCHITECTS
VASTELAND 6-8 / 3011 BK / ROTTERDAM
telefoon: 010 412 33 44
e-mail: CONTACT@V8ARCHITECTS.NL
website: WWW.V8ARCHITECTS.NL

PROJECT: PALLADIO
projectnummer: V8117
toestand: OMGEVINGSVERGUNNING
ontwerp: IN- EN UITRITTEN
datum uitgifte: 2020 01 06
datum wijzigingen:

TOEGANG: DEFINITIEF
schaal: 1:200
formaat: A2L 1+ [800x420]
datum uitgifte: 2020 01 06
datum wijzigingen:

V8117 501



Vasteland 6
3011 BK Rotterdam
010 412 33 44
contact@v8architects.nl
www.v8architects.nl