
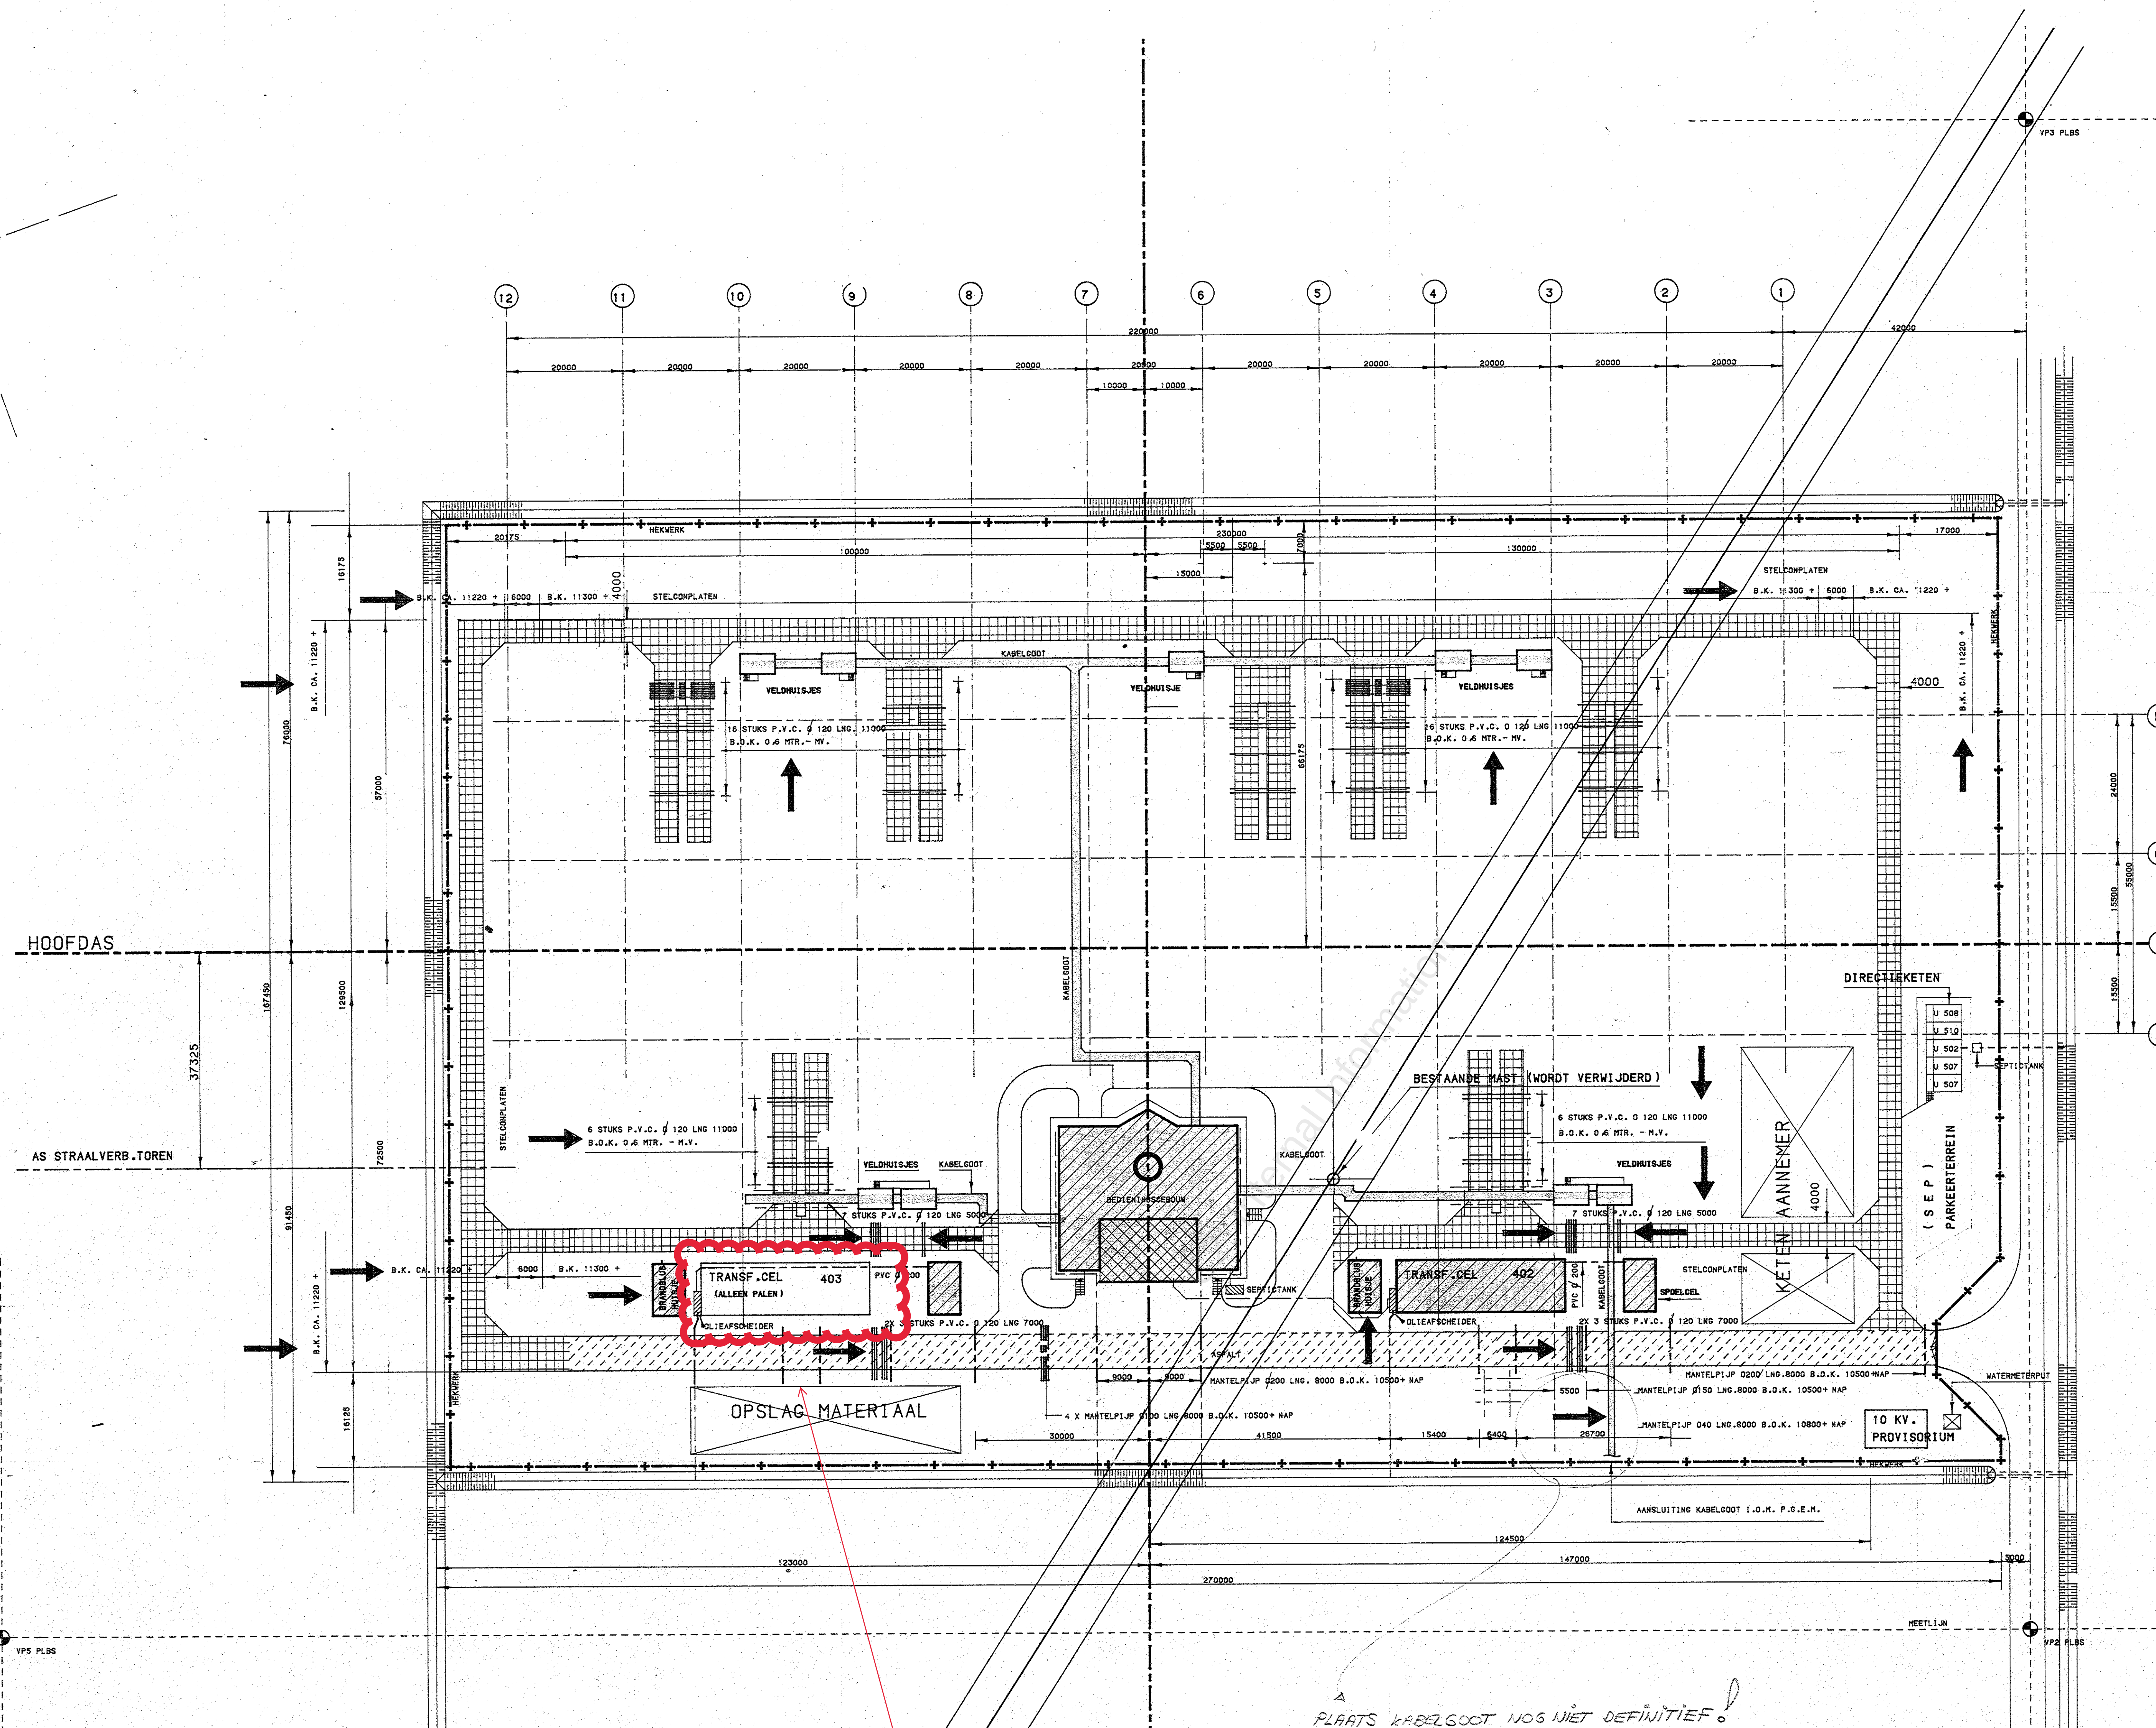


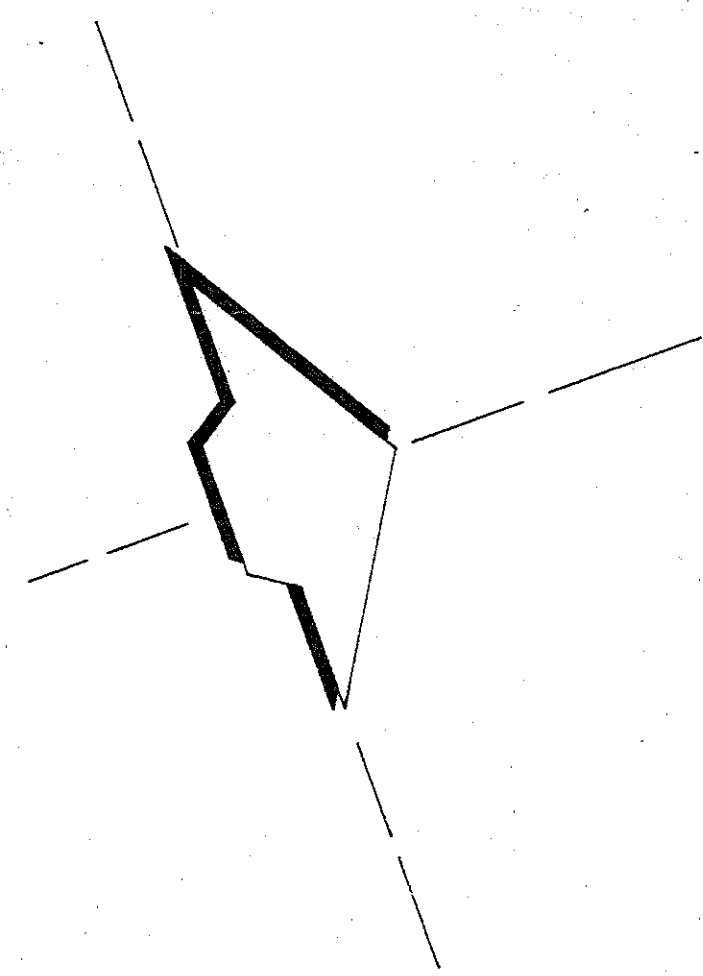

150 KV LIJN


Locatie Werkzaamheden

➔ = WIJZIGINGSPEIL

VOOR BEDIENINGSGEBOUW ZIE TEK. C-80513-03-101 EN 102
VOOR KABELGOTOEN ZIE TEK. C-80514-03-151 EN 153
VOOR TRANSFORMATORCEL ZIE TEK. C-80514-03-154
VOOR PALENPLAN ZIE TEK. C-80514-03-152 A
VOOR VELDHUISJES ZIE TEK. C-80514-03-156
MATEN IN MILLIMETERS

DEZE TEKENING ALLEEN TE GEBRUIKEN VOOR OVERZICHT EN PLAATS VAN DE
TE MAKEN WERKEN. SCHUTBUIZEN ONDER BESTAANDE WEG ZIJN REEDS AANGEBRACHT.

PEIL = 0 = B.K. AFGEW.VLDER WERKPLAATS = 11450 + N.A.P.

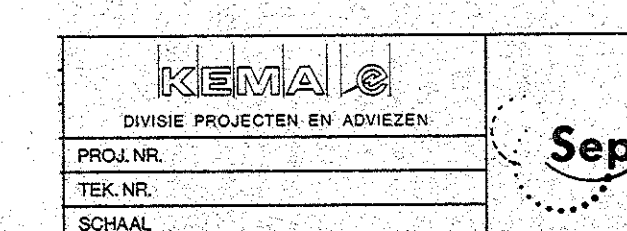

OPDRACHTGEVER	N.V. SEP	GET.	NG	SEC.	ACC.	DATUM	SCHAL.
PROJECT	380/150KV STATION DOETINCHEM					25.11.88	1:500
TITEL	BESTEKENING / WERKTEKENING						
	OVERZICHT TERREININDELING						
C	89.04.19 BRANDEL.HUISJE / * DIV.	NG					
B	89.03.02 2x10 P.V.C. / 20	KAR					
A	89.01.17 PROVISORIUM-AR-STELCON	NG					
WIJZ.	DATUM	OMSCHRIJVING	GET.	SEC.	ACC.		
KEMA			DIVERSE PROJECTEN EN ADVIEZEN			PROJECT NO. 1	
			CIVIELTECHNISCH EN BOUWKUNDIG PROJECTEN BUREAU			NO. 1	
						C-80513-03-103 - C	