
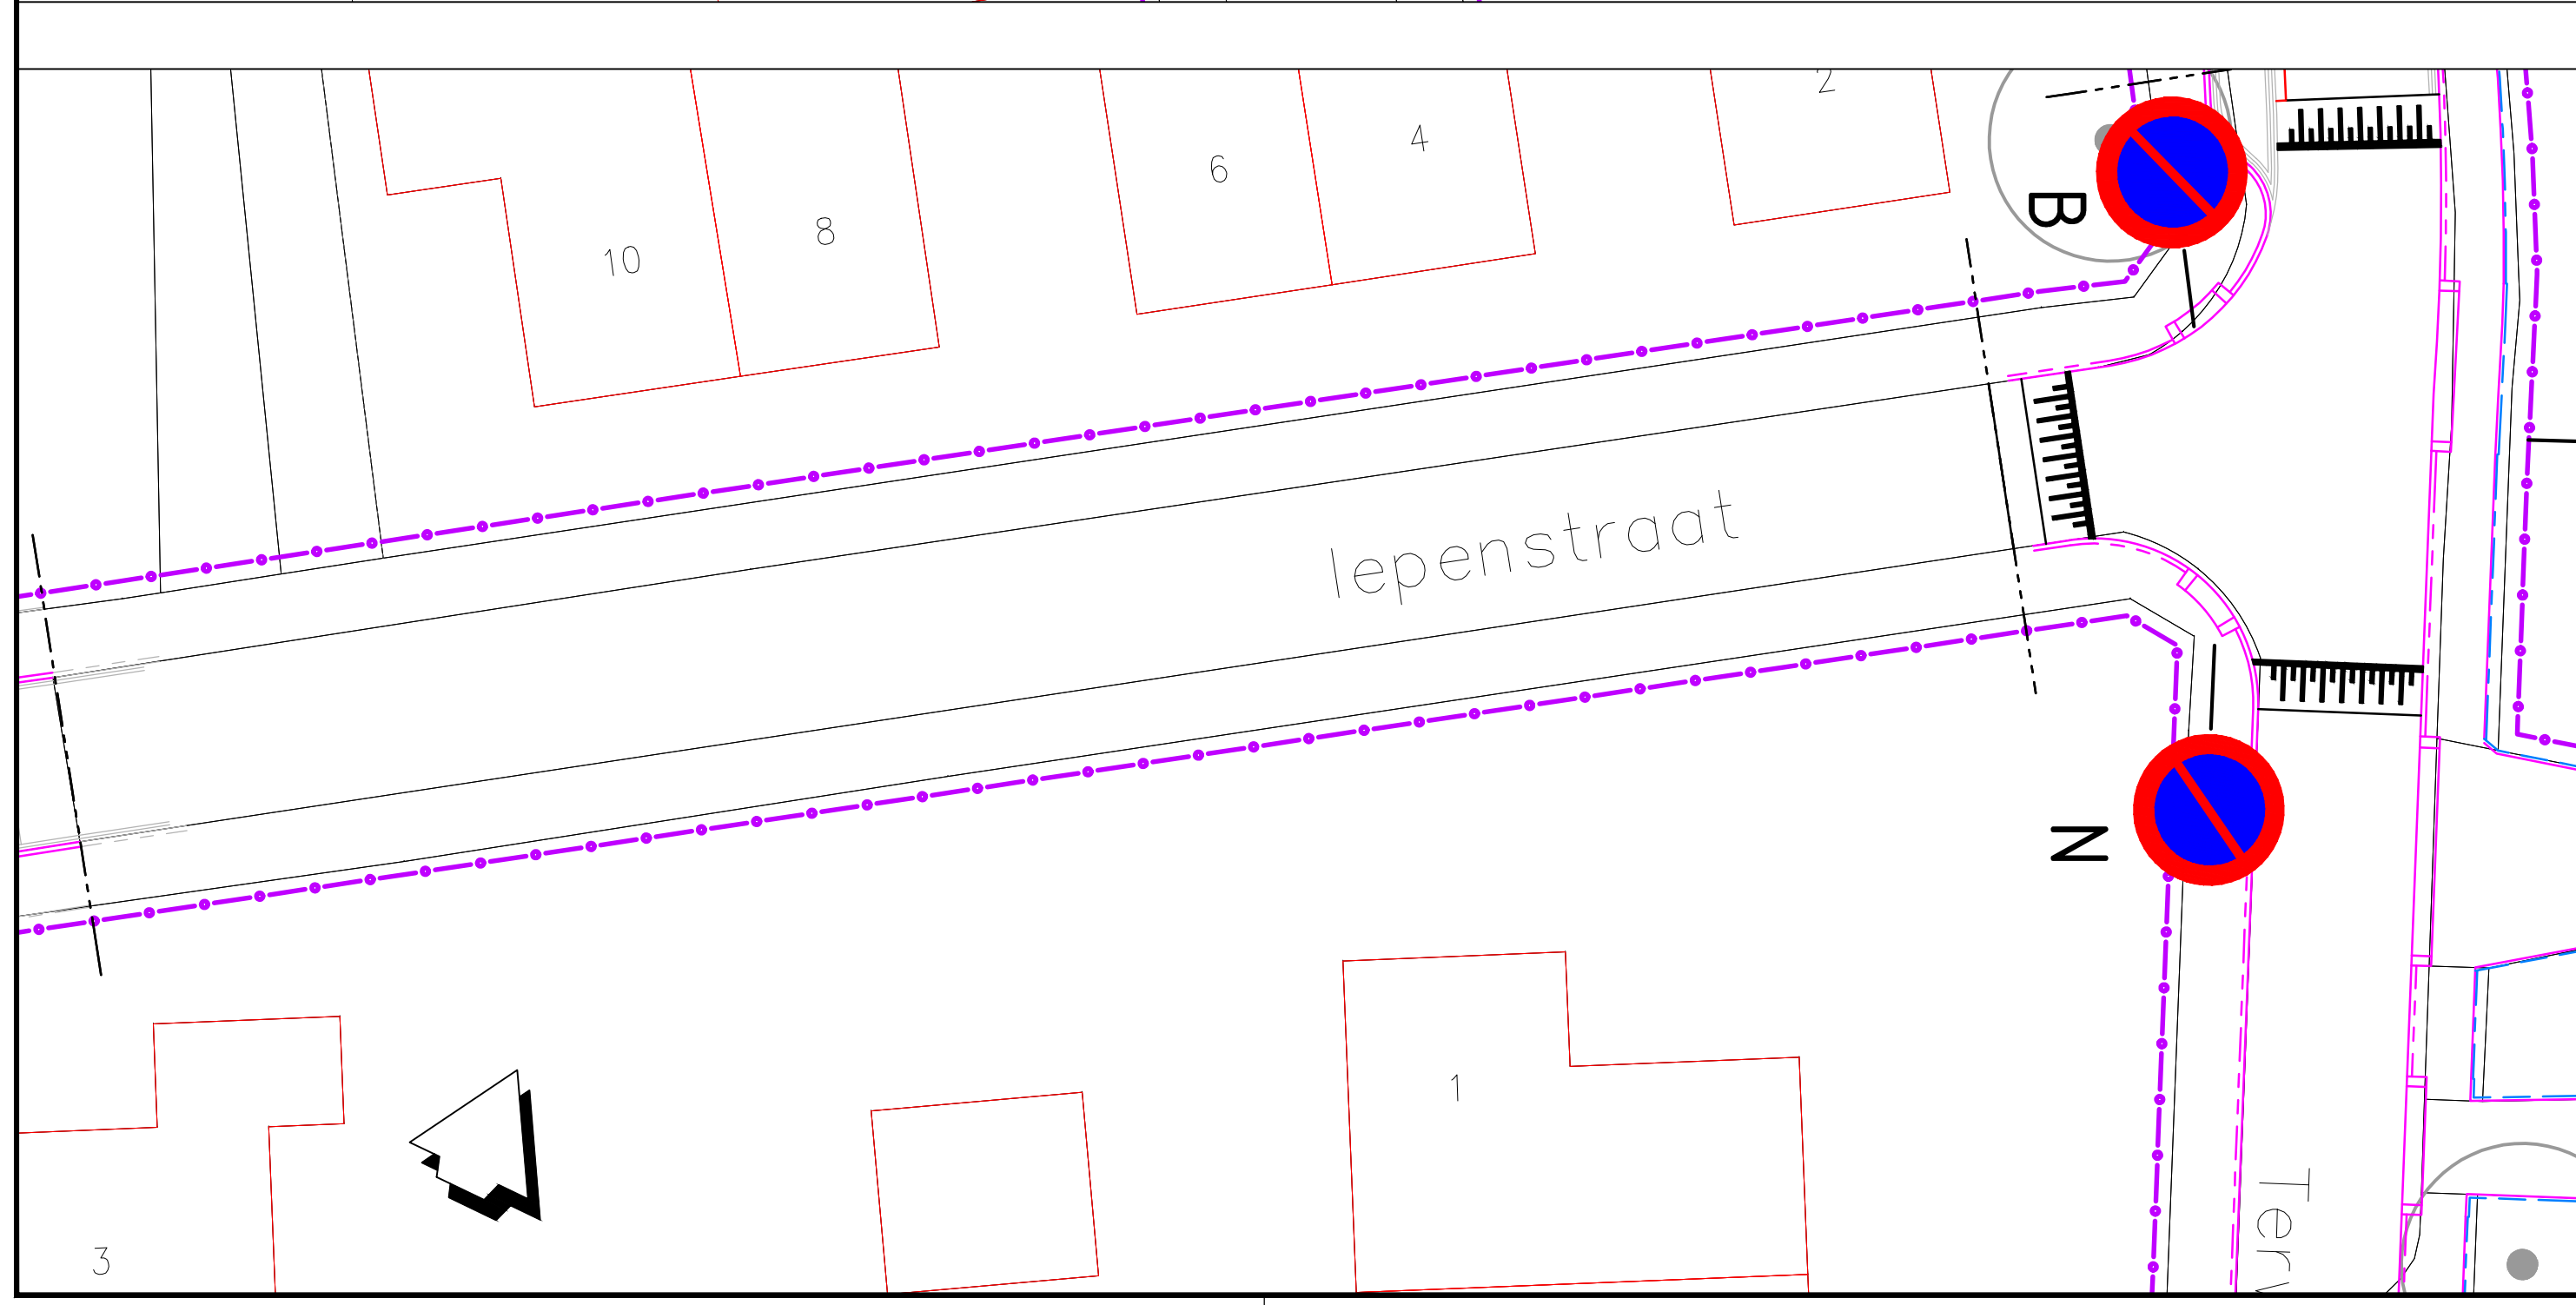
 


 

Legenda

Markeringen

- 1-1 marking, 0,10m breed
- Haaiantandmarkering 0,50x0,50m
- Doorgetrokken streep, 0,10m breed
- Zonemarkering

Verz.	Beoordeling	Definitief	Con.	Wij.
Verz.	Beoordeling	Definitief	Con.	Wij.
C	Beoordeling	Definitief	Con.	Wij.
Opdrachtgever				
Gemeente Heerlen				
Advies- en Ingenieursorganisatie Architect				
ARCADIS				
Project				
Reconstructies Passart e.o.				
Projectnummer: E07051002206				
Fase: Bestek				
Onderwerp: Markering en bebording Deelgebied L Blad 1				
Schaal: 1:200				
Contractnummer: 7001				
Bladformaat: A0+				
Bladnummer: 1 van 5				
Status: Definitief				
Versie: C				