


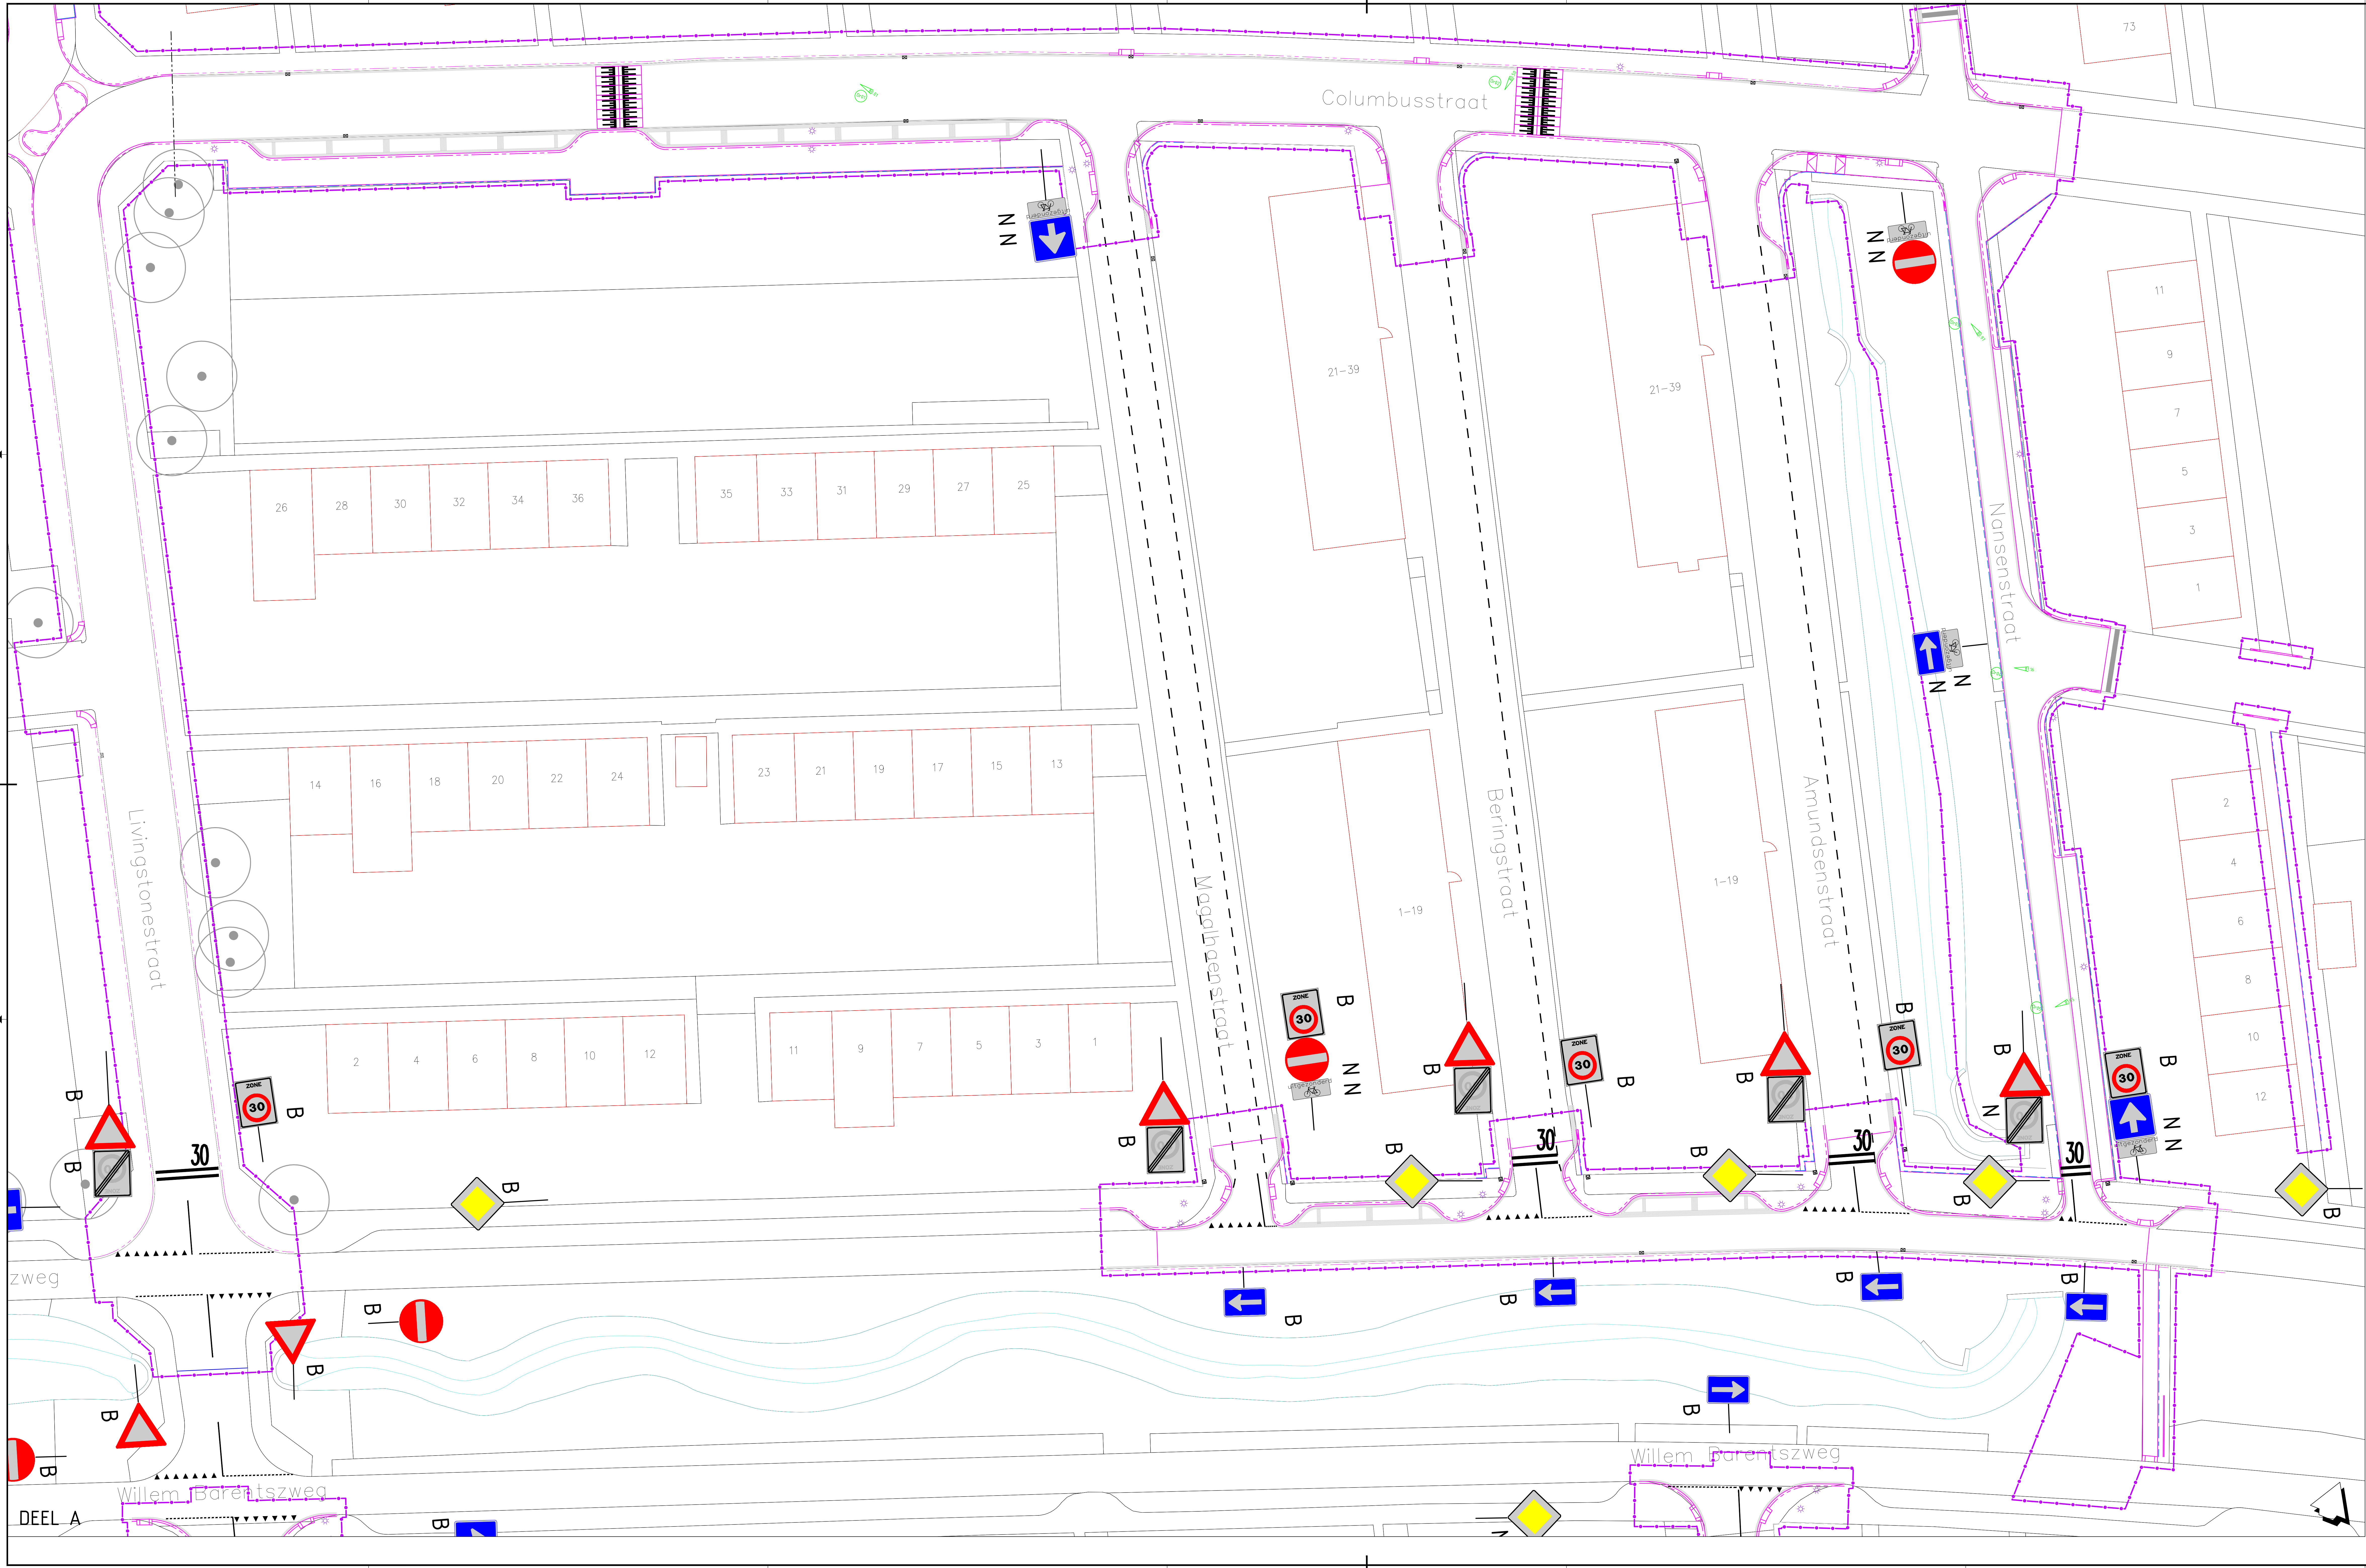

Legenda

Markeringen

- 1-1 markering, 0,10m breed
- Haalendmarkering 0,50x0,50m
- Doorgefrokken streep, 0,10m breed
- Zonemarkering

Version	Beoordeling	Definitief	Con.	Wij.
Ver	Beoordeling	Definitief	Con.	Wij.
C	Beoordeling	Definitief	Con.	Wij.

Opdrachtgever
Gemeente Heerlen

Advies- en Ingenieursorganisatie
ARCADIS

Project
Reconstructies Passart e.o.

Onderwerp
Markering en bebording
Deelgebied A

Schaal
1:200

Bladformaat
A0+

Status
Definitief

Contractnummer
7003

Bladnummer
3 van 5

Version
C