
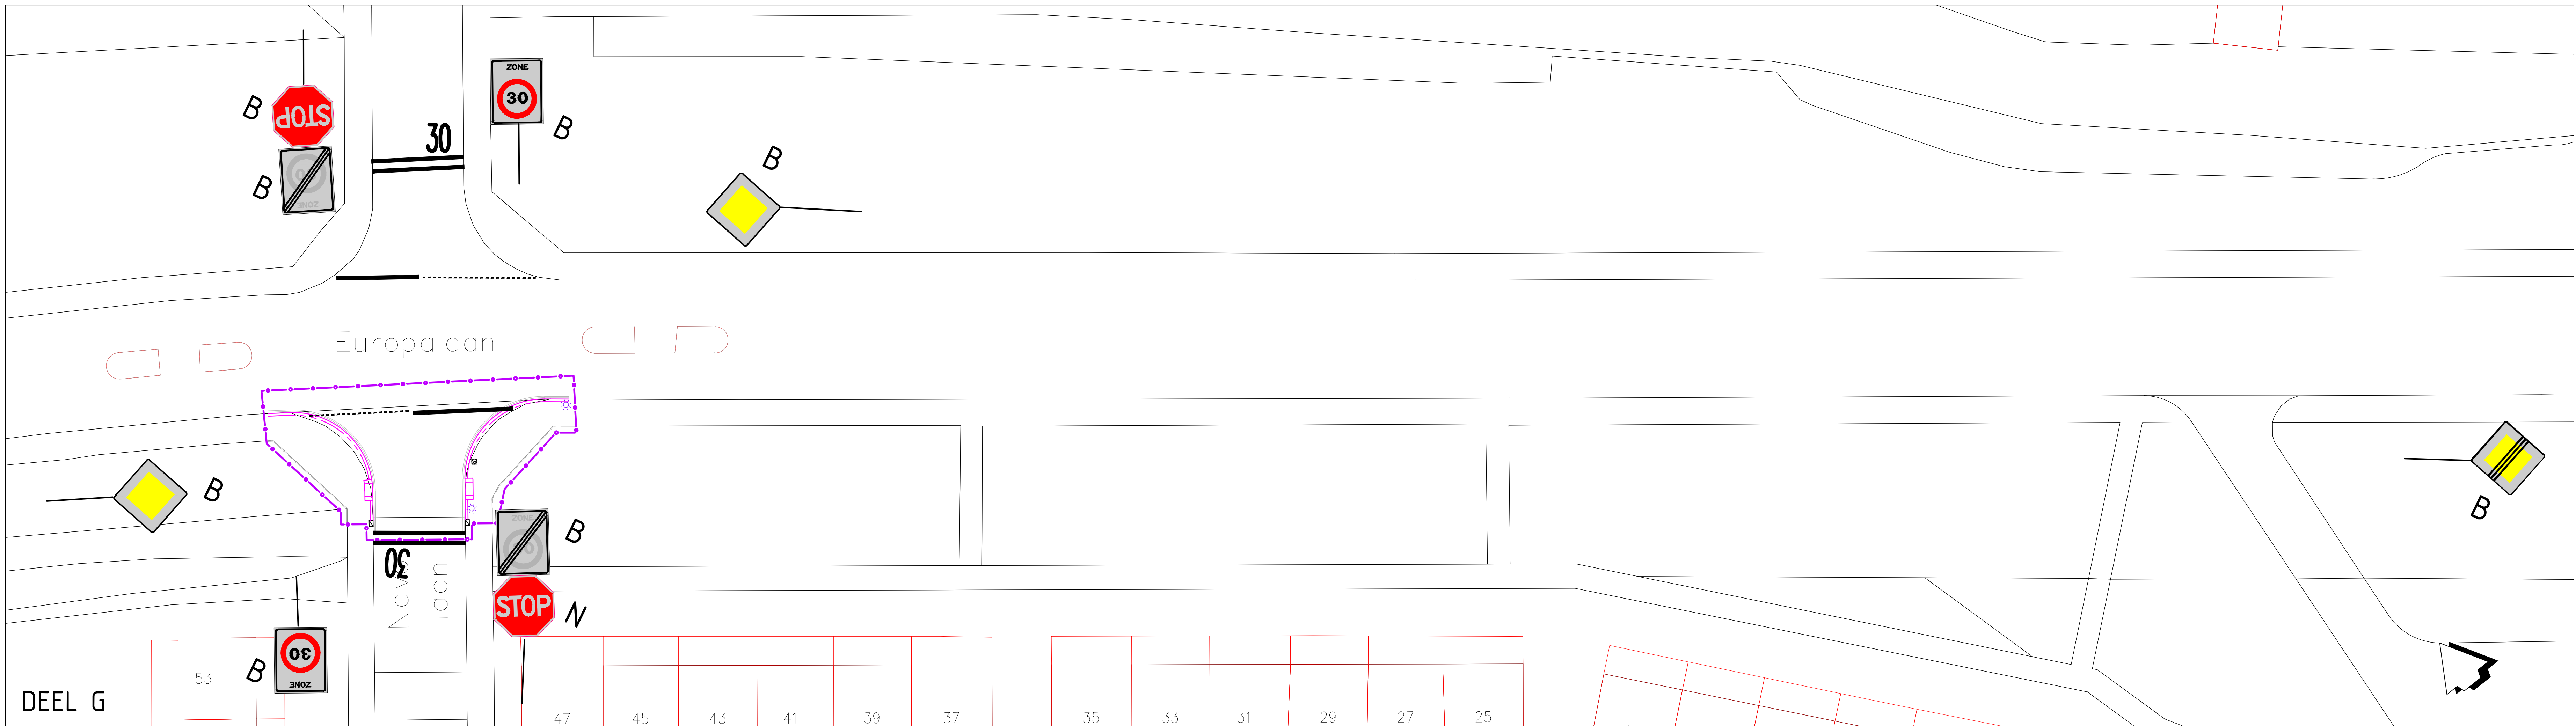
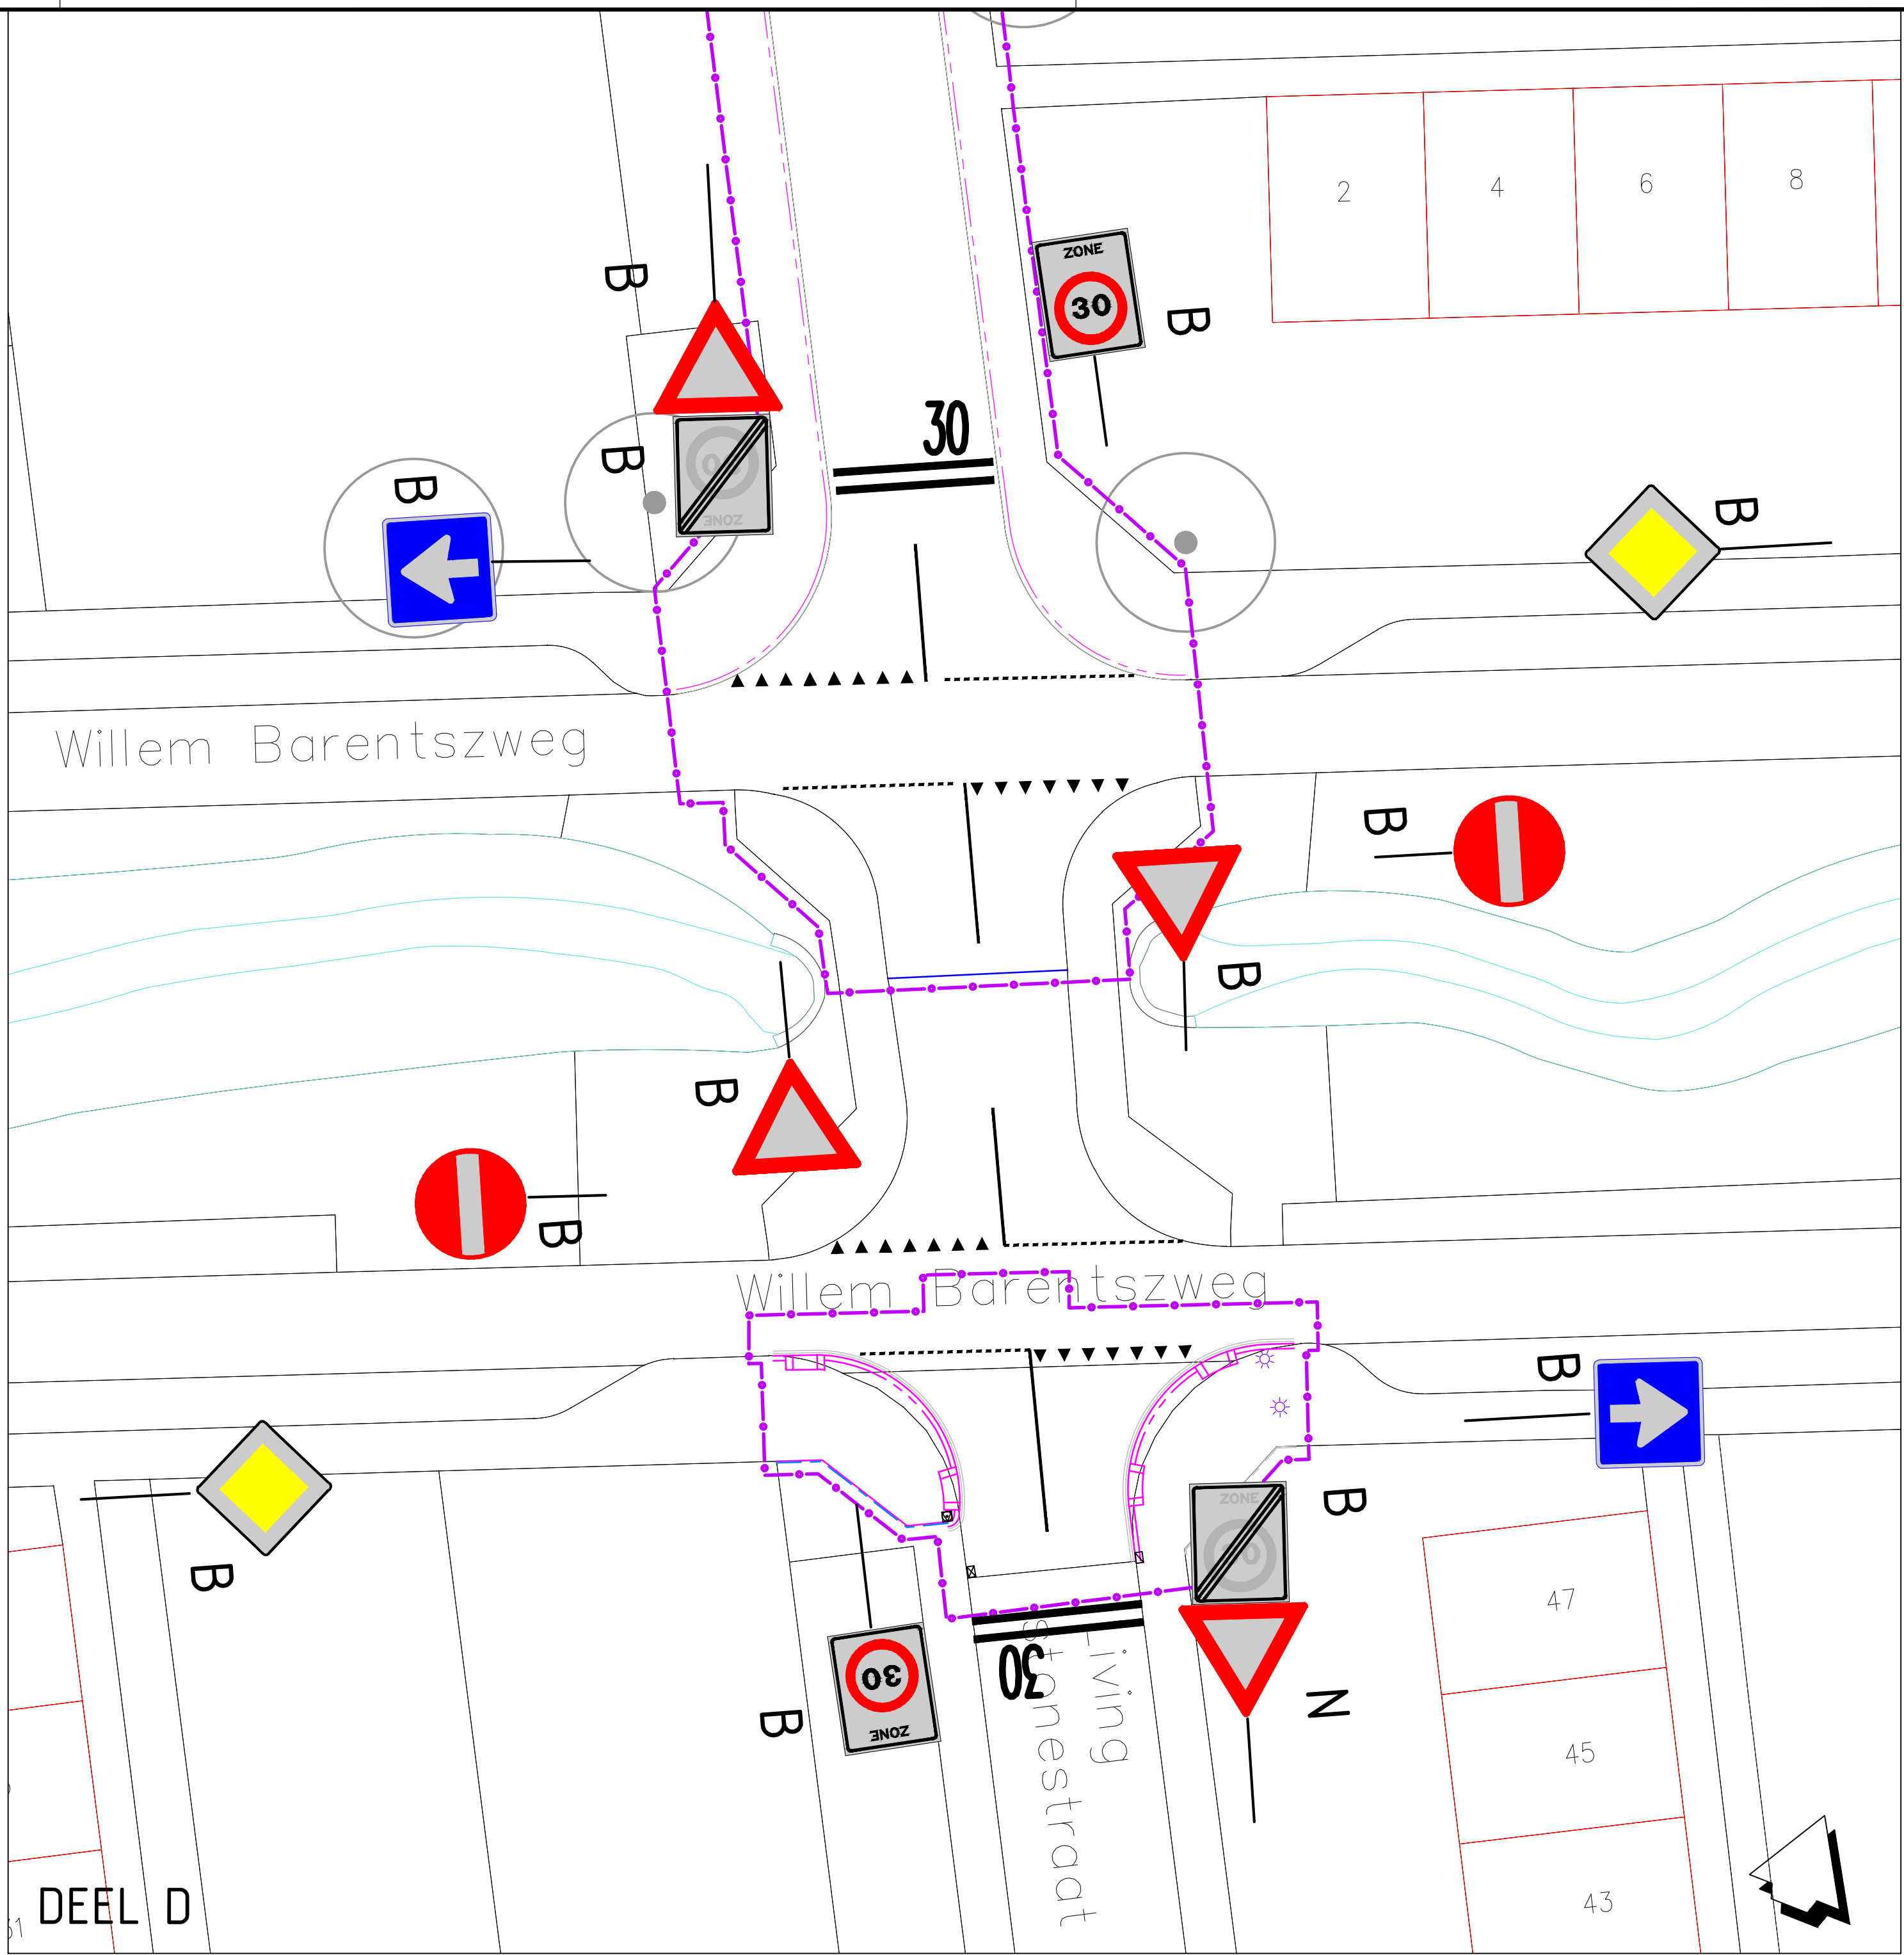


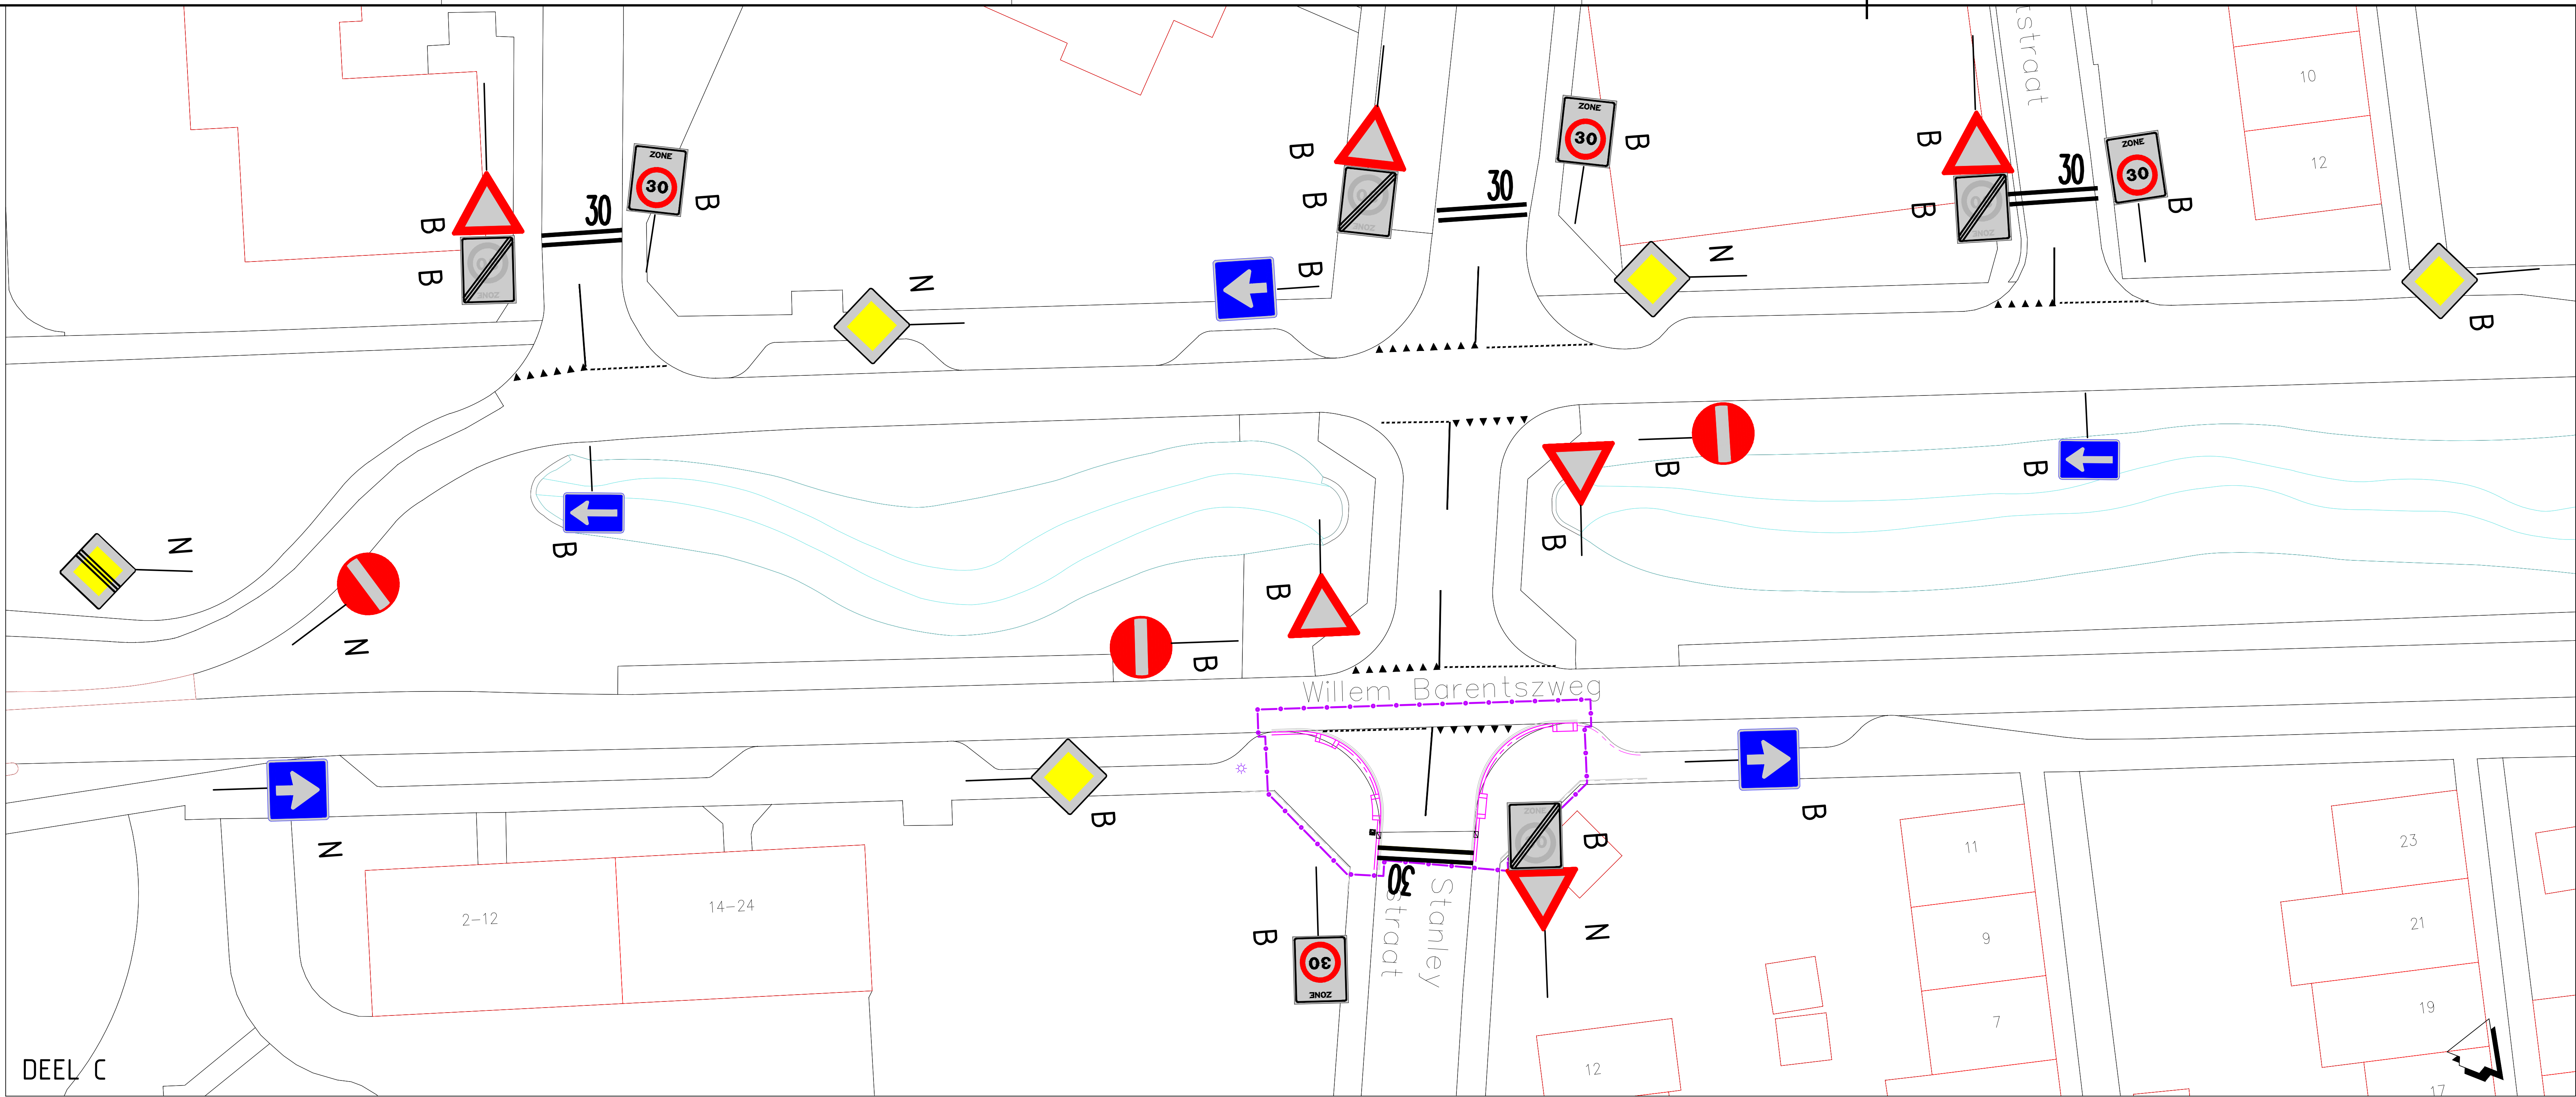

#### Legenda

##### Markeringen

- 1:1 marking, 0,10m breed
- Haakantmarkering 0,50x0,50m
- Doorgetrokken streep, 0,10m breed
- Zonemarkering

|                                   |             |            |     |     |
|-----------------------------------|-------------|------------|-----|-----|
| Verke                             | Beoordeling | Definitief | Con | Wij |
| Verke                             | Beoordeling | Definitief | Con | Wij |
| C                                 | Beoordeling | Definitief | Con | Wij |
| Opdrachtgever                     |             |            |     |     |
| Gemeente Heerlen                  |             |            |     |     |
| Advies- en Ingenieursorganisatie  |             |            |     |     |
| ARCADIS                           |             |            |     |     |
| Project                           |             |            |     |     |
| Reconstructies Passart e.o.       |             |            |     |     |
| Projectnummer: E07051002206       |             |            |     |     |
| Onderwerp: Markering en bebording |             |            |     |     |
| Deelgebied C, D en G              |             |            |     |     |
| Schaal: 1:200                     |             |            |     |     |
| Contractnummer: 7004              |             |            |     |     |
| Bladnummer: L van 5               |             |            |     |     |
| Status: Definitief                |             |            |     |     |
| Versie: C                         |             |            |     |     |