
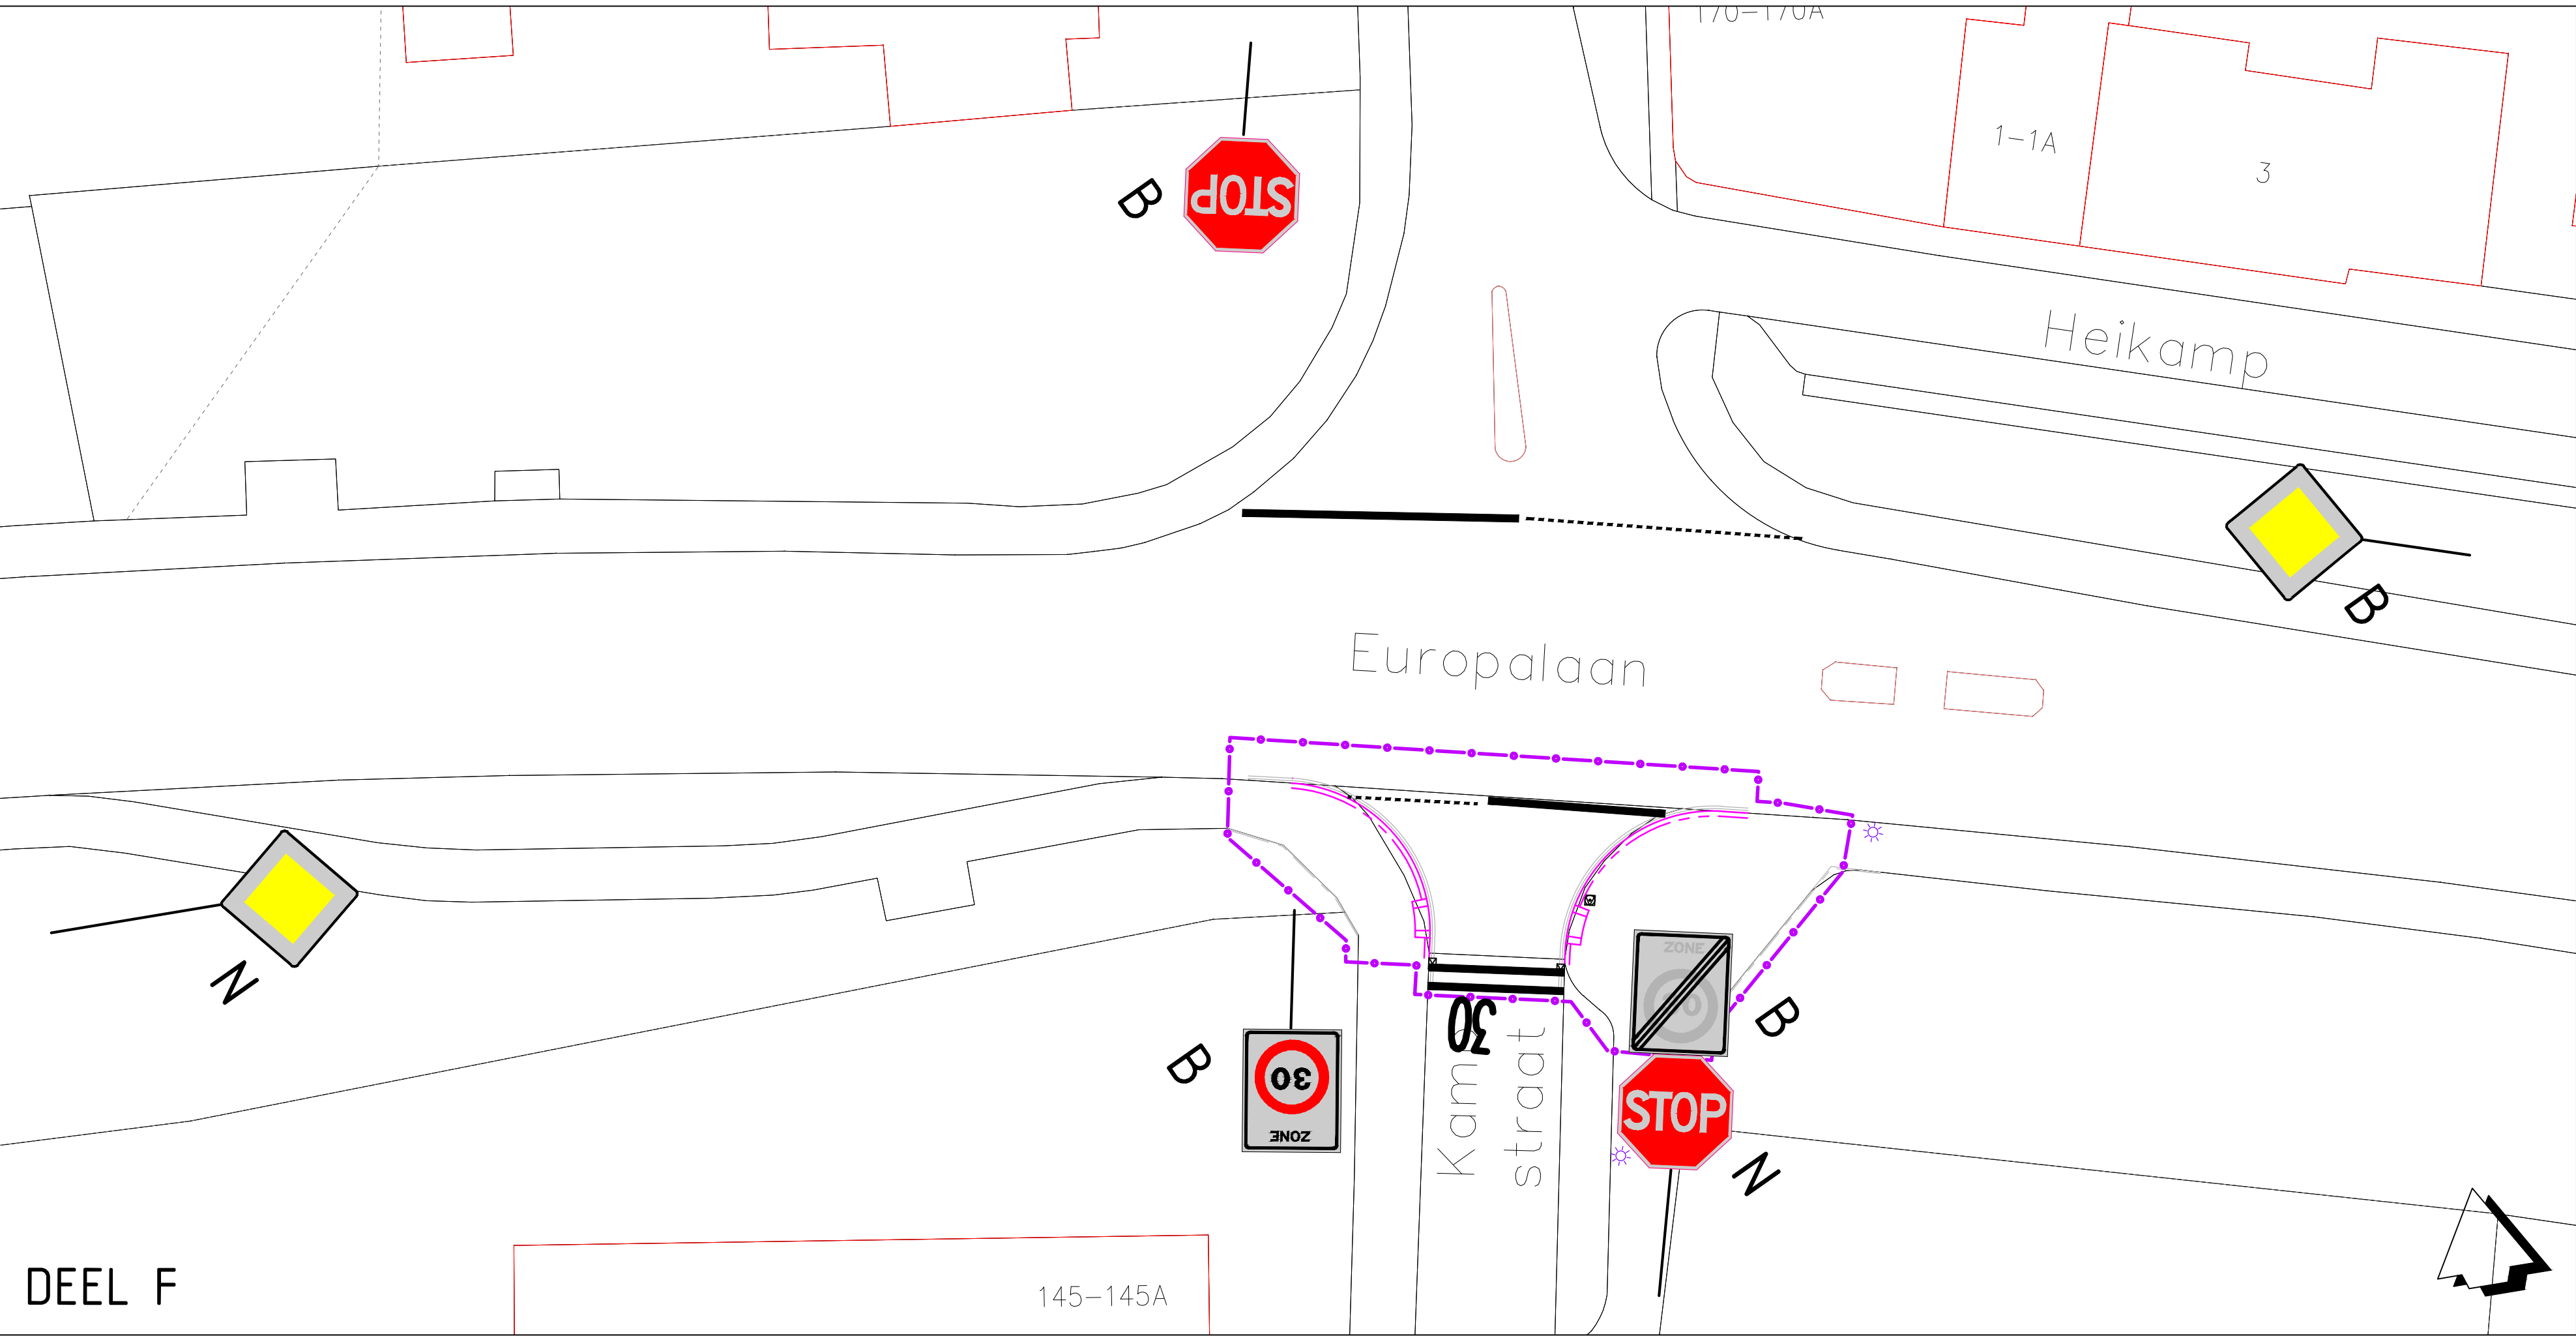
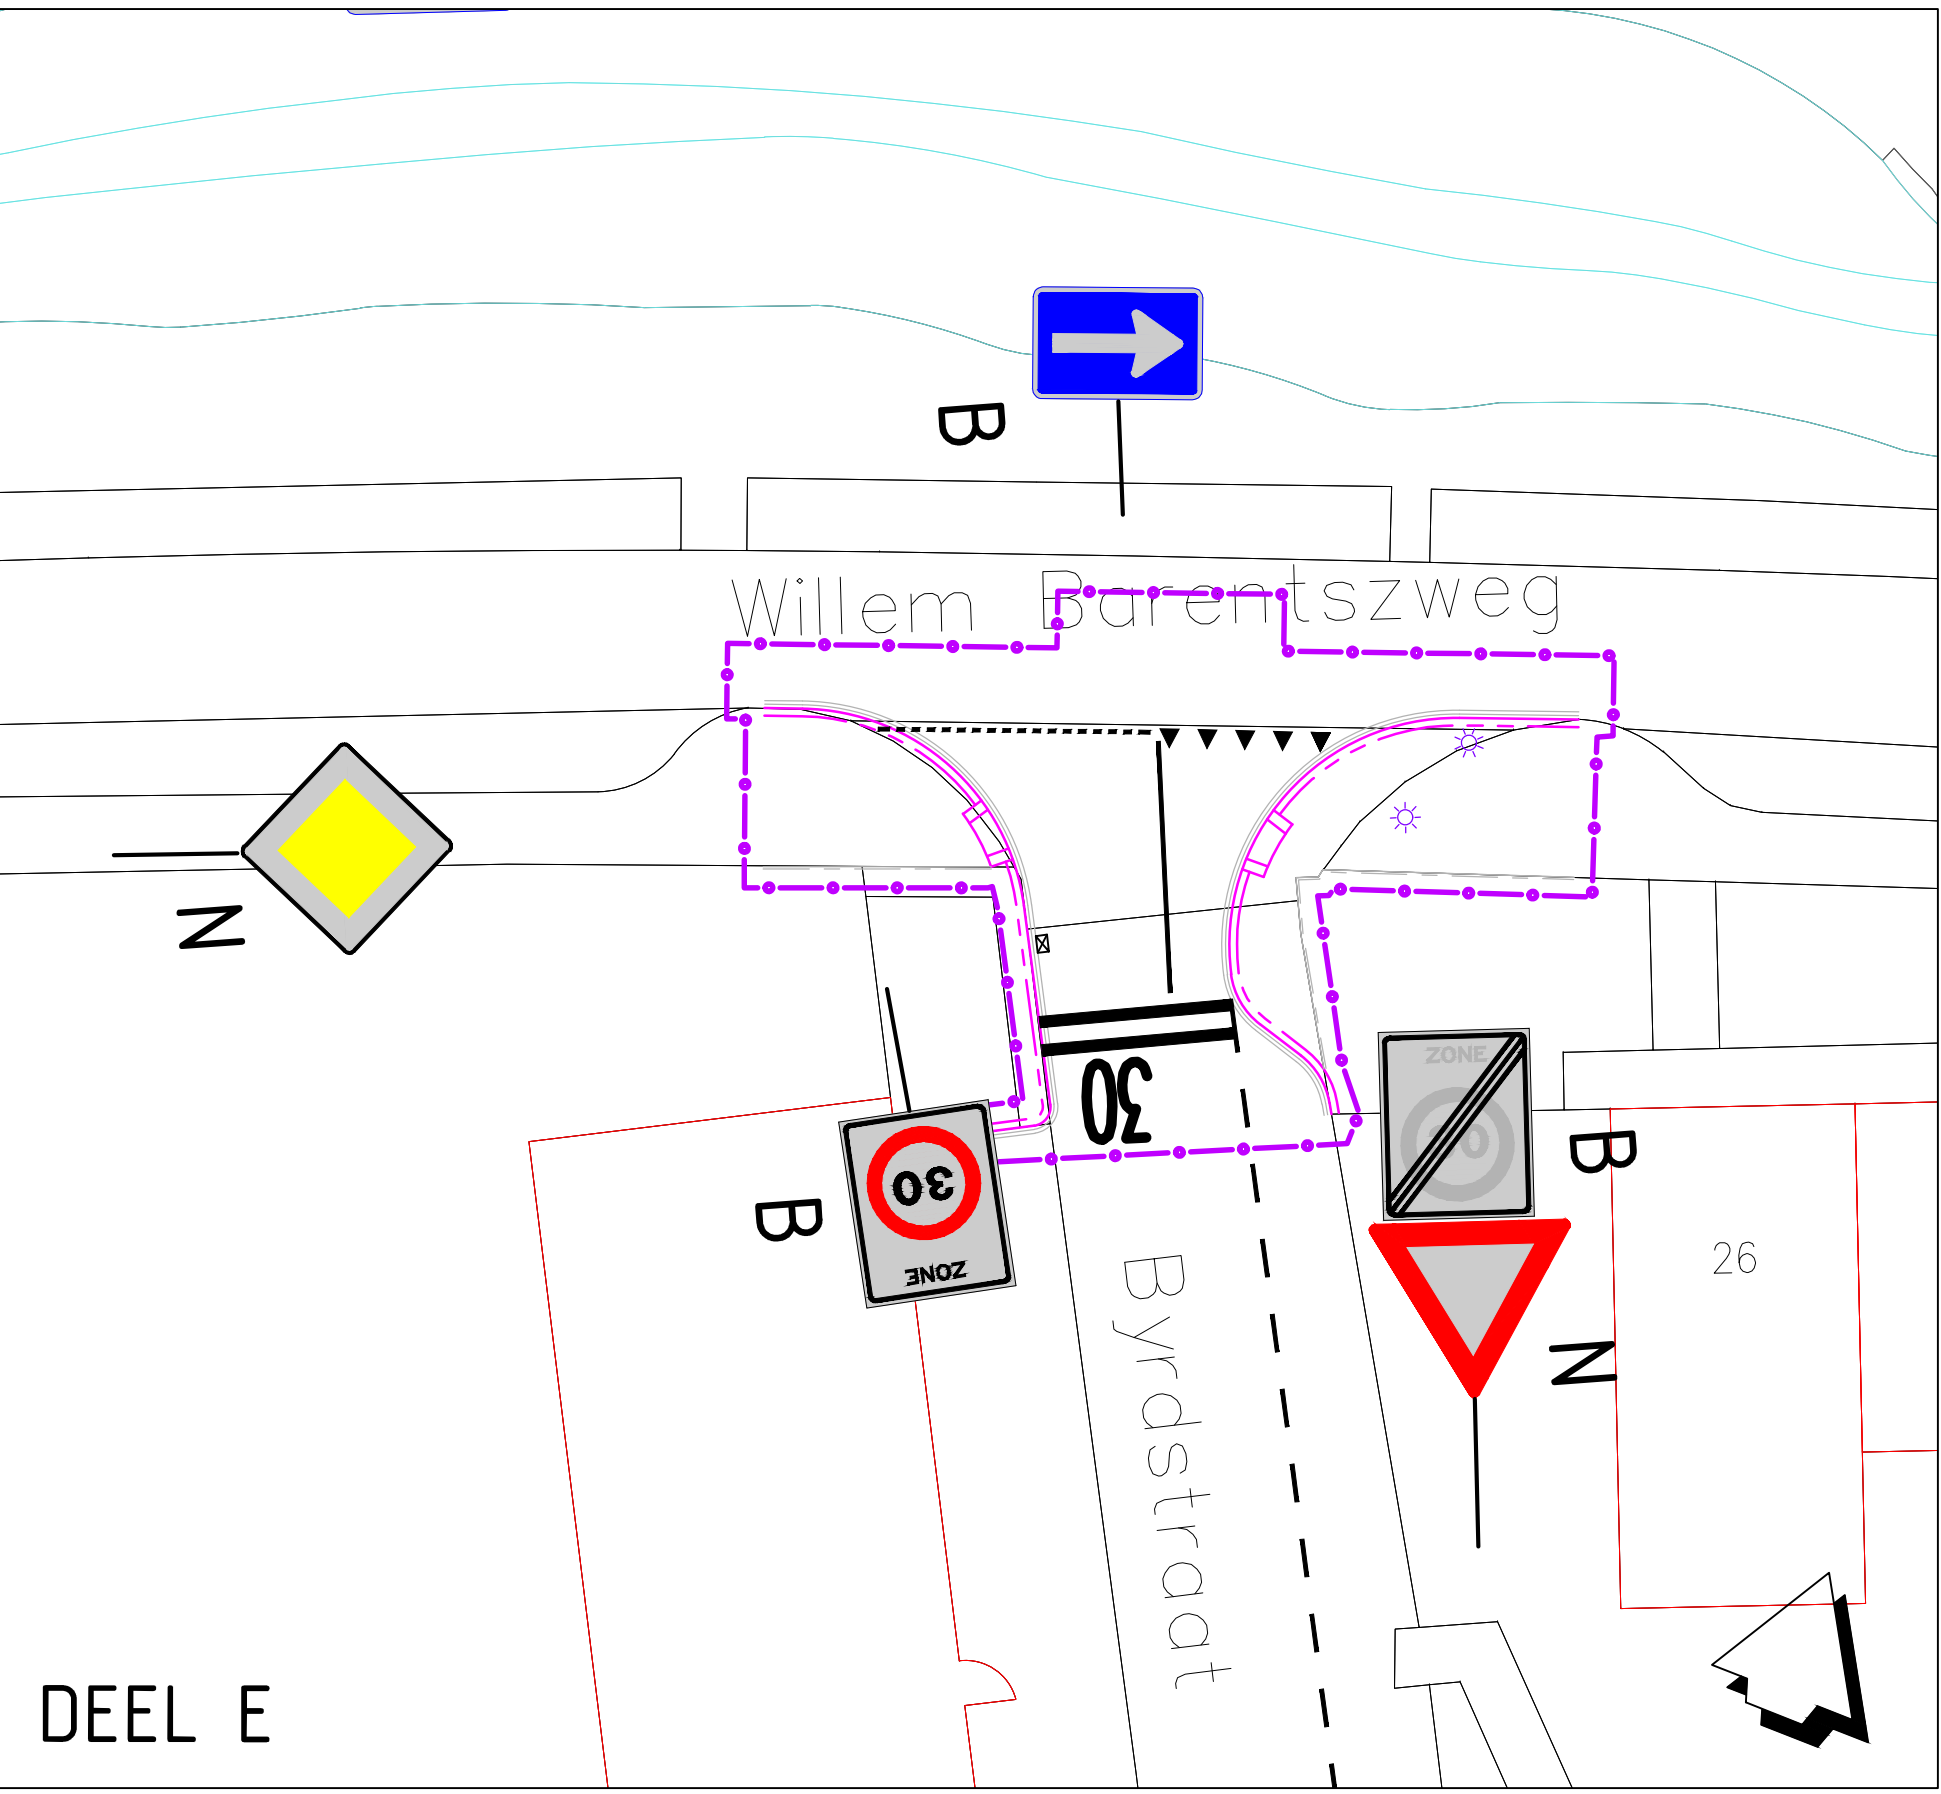


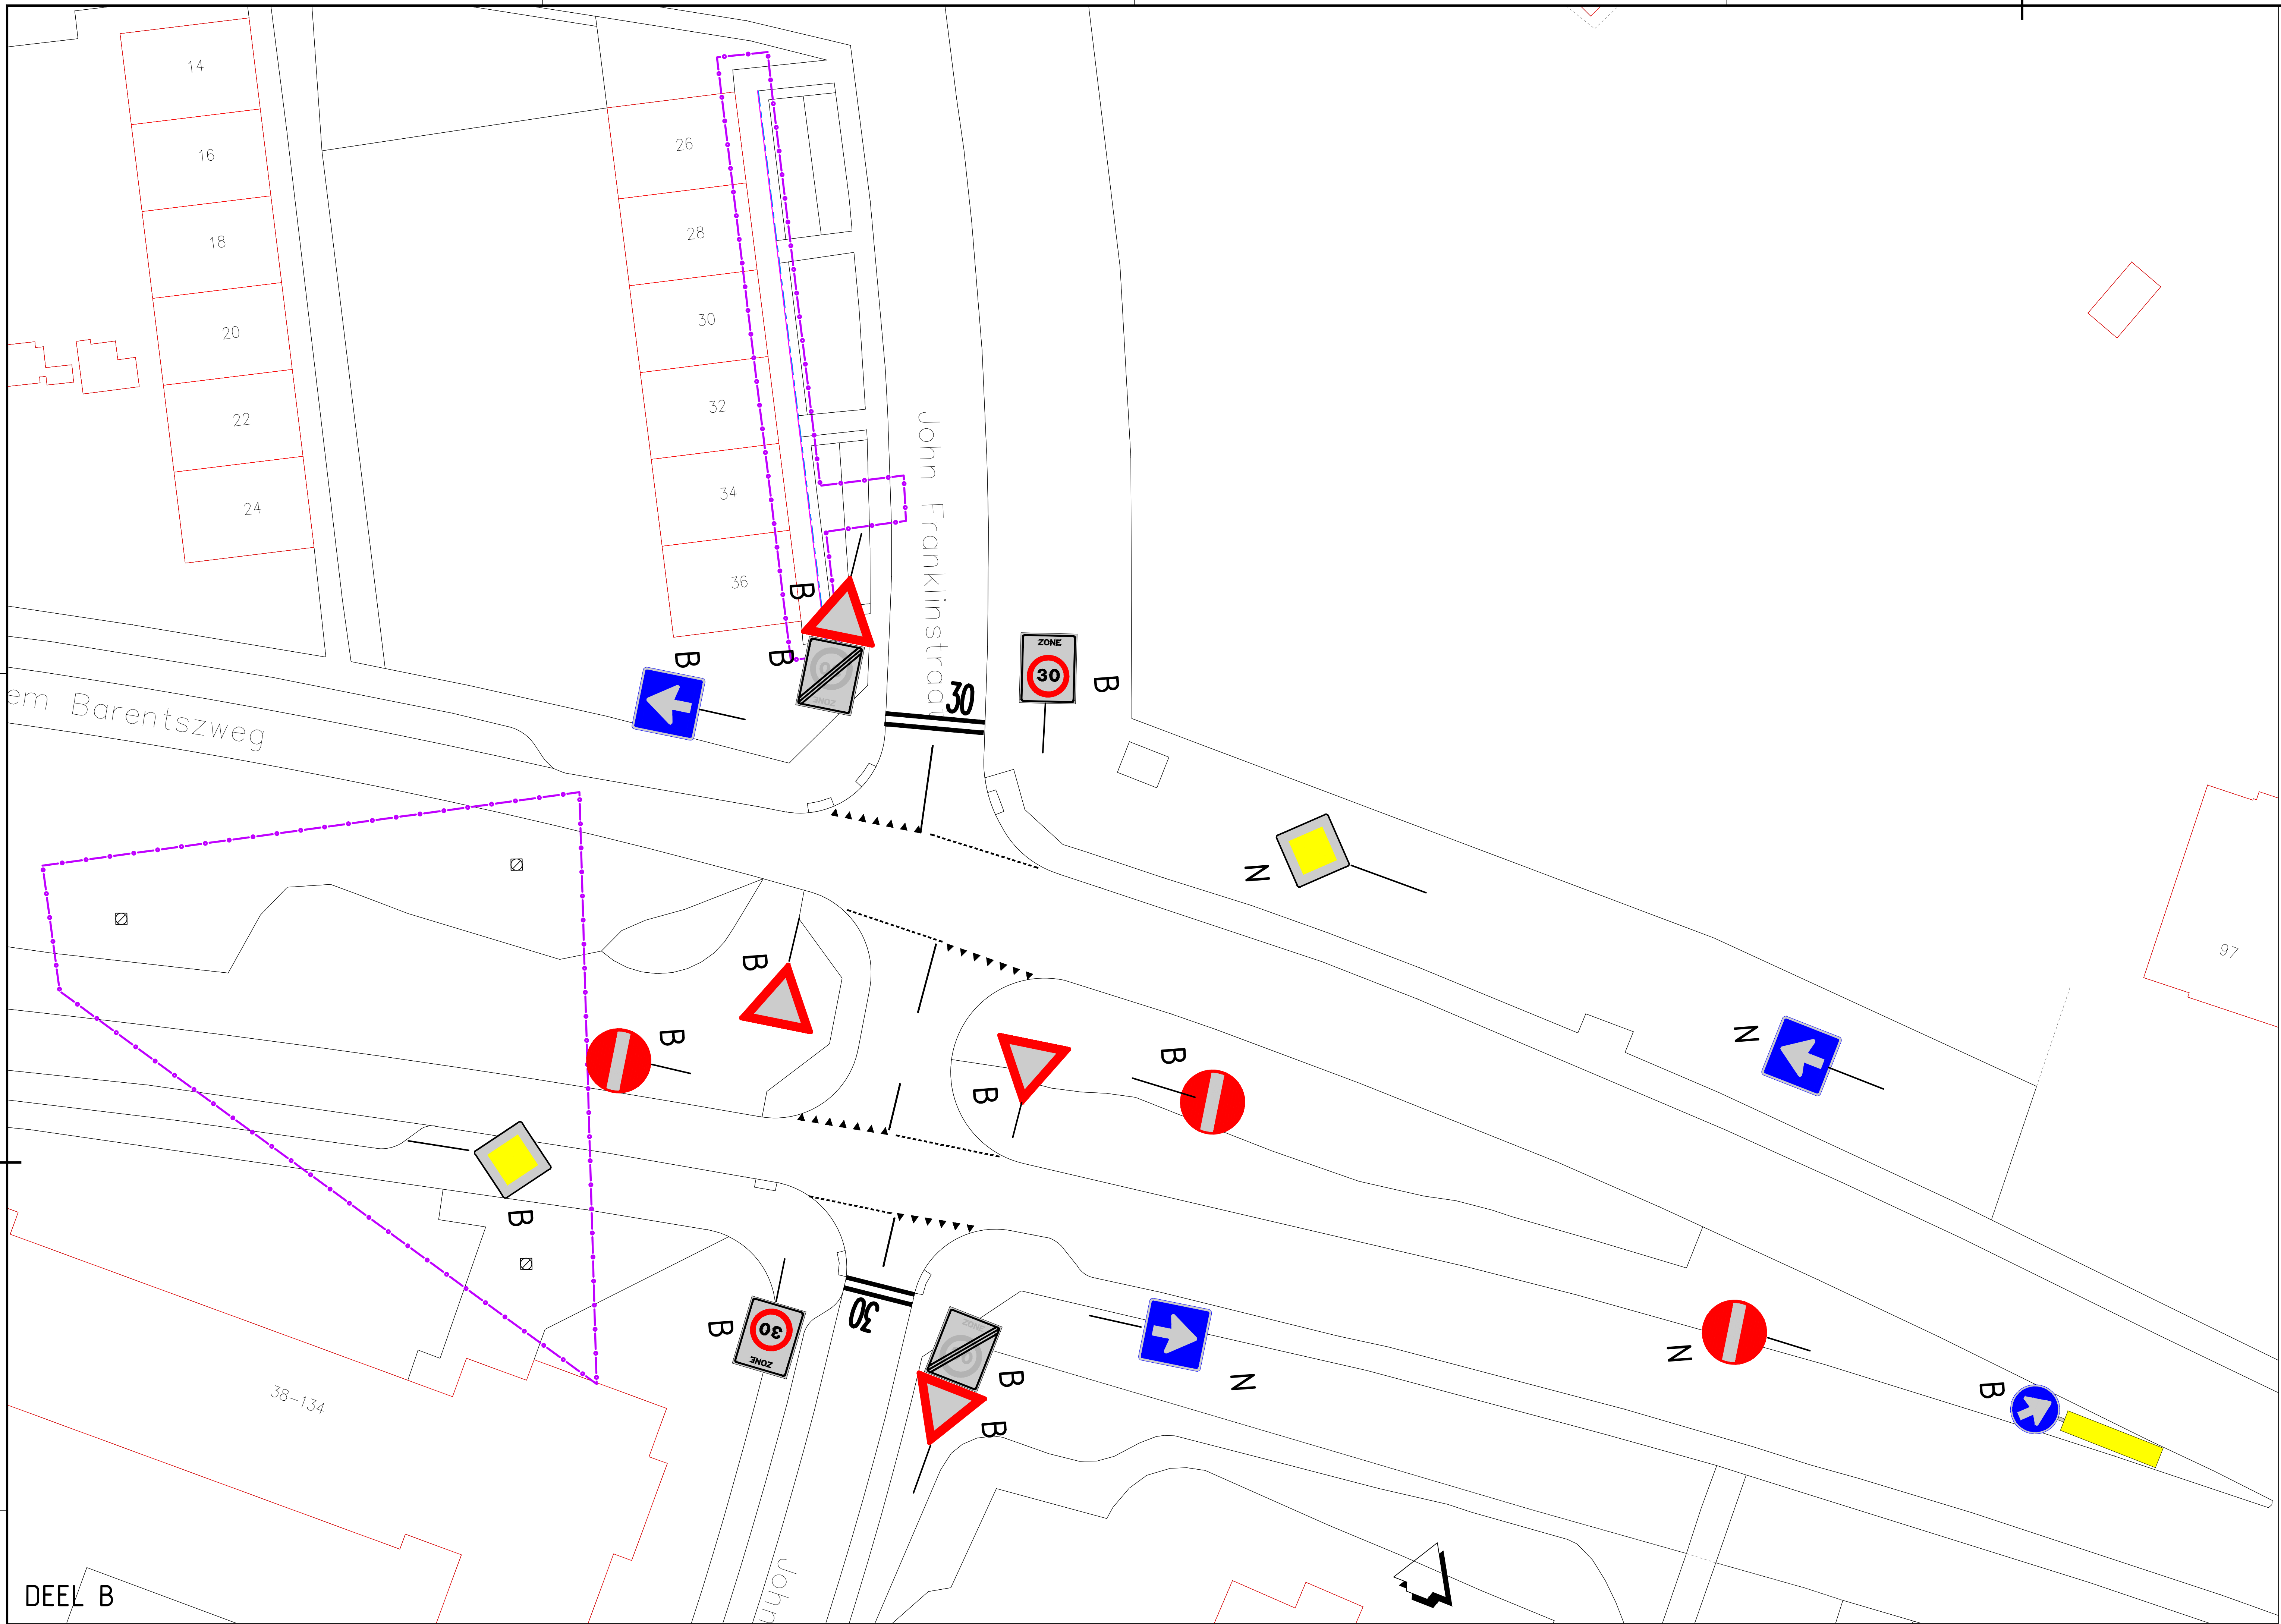

Legenda

Markeringen

- 1-1 marking, 0,10m breed
- Haastendmarkering 0,50x0,50m
- Doorgebroken streep, 0,10m breed
- Zonemarkering

Verz.	Beoordeling	Def.	Con.	Wij.
Verz.	Beoordeling	Def.	Con.	Wij.
C	Beoordeling	Def.	Con.	Wij.
Opdrachtgever				
Gemeente Heerlen				
Advies- en Ingenieursorganisatie				
Architect				
ARCADIS				
Project				
Reconstructies Passart e.o.				
Projectnummer: E07051002206				
Fase: Bestek				
Onderwerp				
Markering en bebording				
Deelgebied B, E en F				
Schaal: 1:200				
Bladformaat: A0+				
Contractnummer: 7005				
Bladnummer: 5 van 5				
Status: Definitief				
Versie: C				