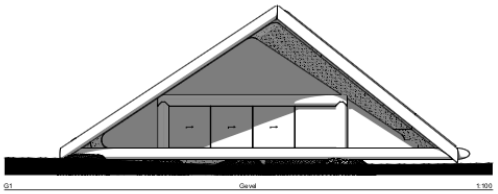

G1 Gevel 1:100

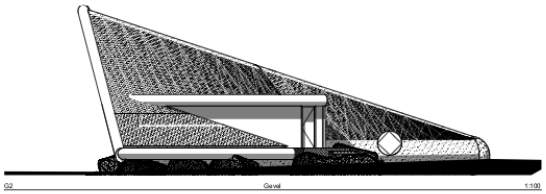

G2 Gevel 1:100

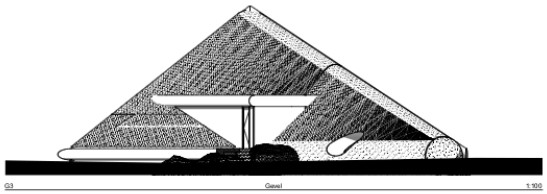

G3 Gevel 1:100

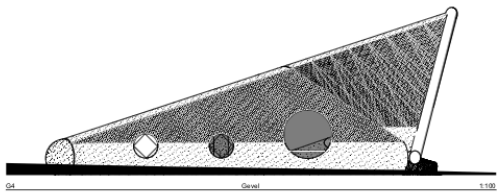

G4 Gevel 1:100

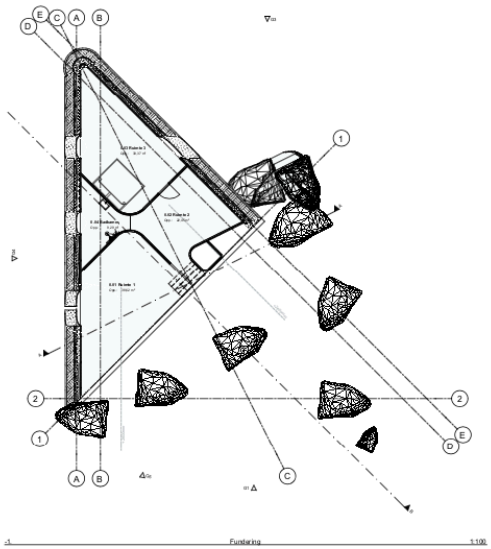

-1 Fundering 1:100

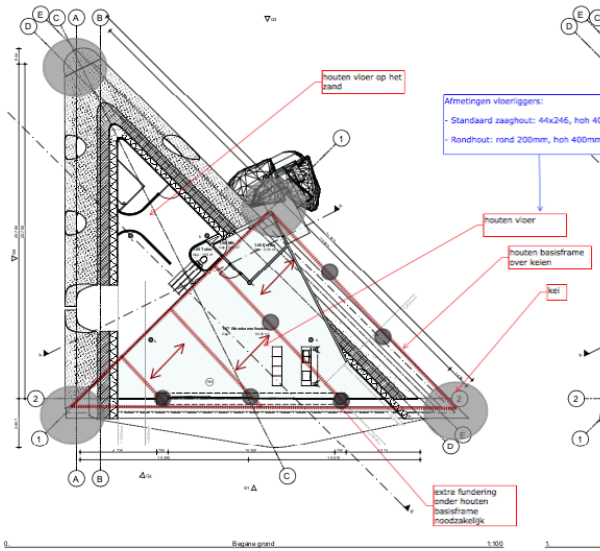

0 Bestaand grond 1:100

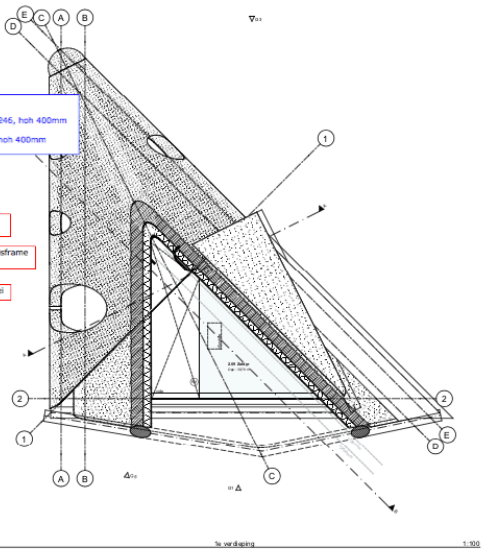

1 1e verdieping 1:100

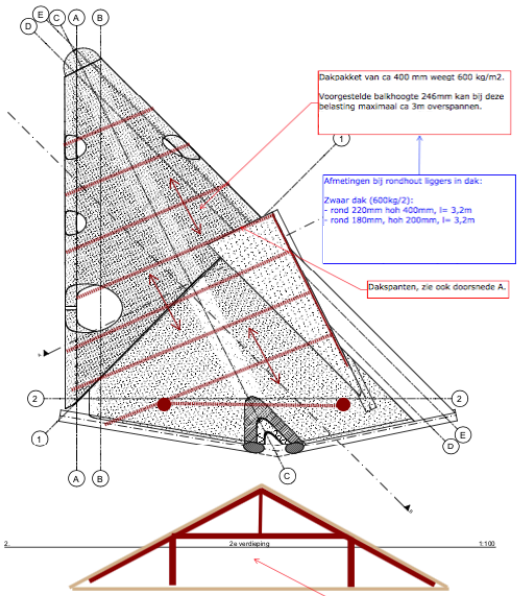

2 2e verdieping 1:100

vooraanzicht gevelspant

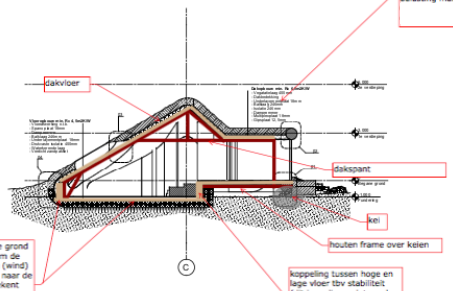

Doorsnede A-A

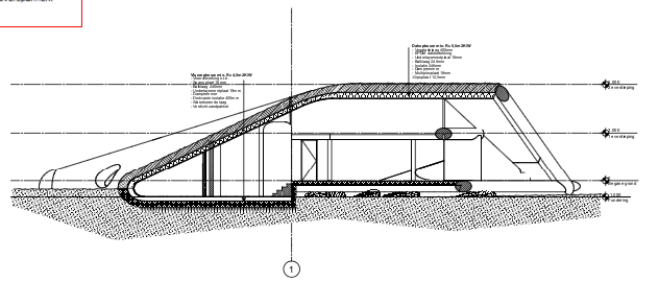

B Doorsnede B-B 1:100

Uitgangspunten materiaalkwaliteiten:
- gelamineerd hout: GL24c
- zaaghout: C18
- rondhout: C18

Autarkische woning Voorthuizen

LÜNING
Ingenieurs in houtconstructies

Natuurwoning De nieuwe Veluwe

Voorthuizen

Aanvrager:
Tekening nr: A01
Schaal: 1:100

Werk: 18.076

VOORLOPIG

Blad: 403

MTB ARCHITECTEN APELDOORN AMSTERDAM

Behoort bij besluit van
Omgevingsdienst
De Vallei
Kenmerk: 2019W2589
29-04-2021

Omgevingsdienst De Vallei