


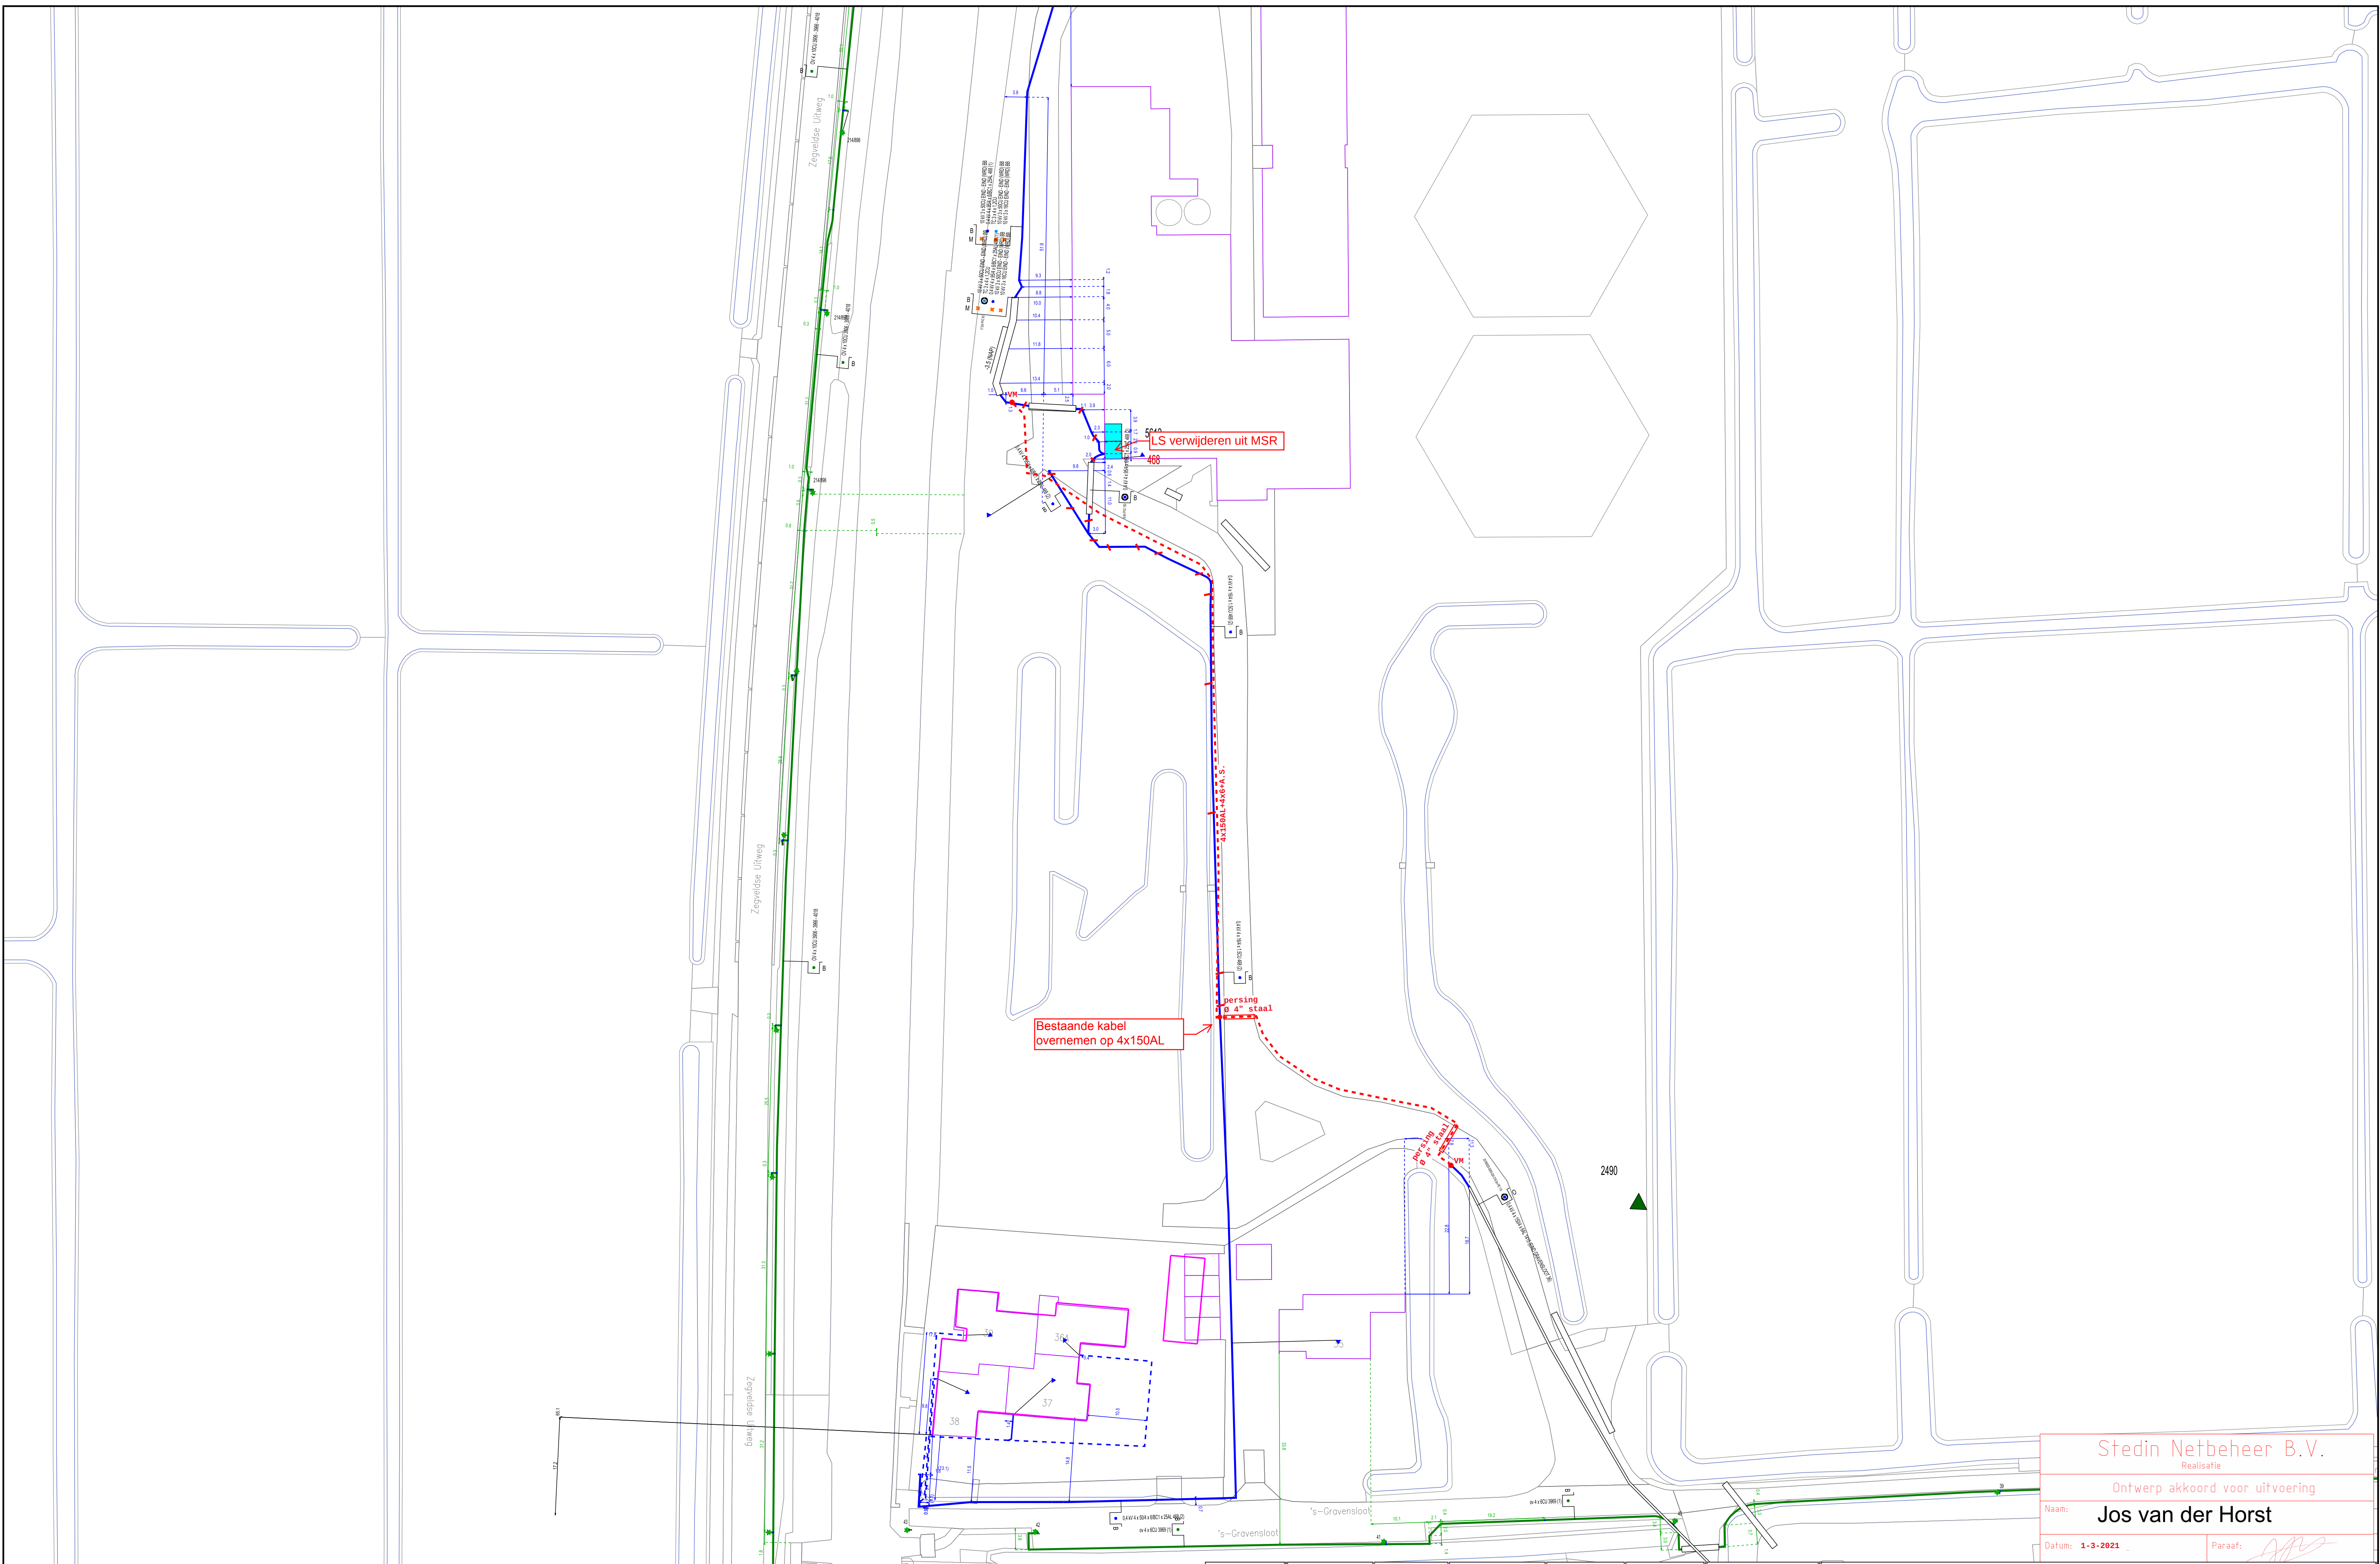

Stedin Netbeheer B.V.
Realisatie

Ontwerp akkoord voor uitvoering

Naam: Jos van der Horst

Datum: 1-3-2021 Paraaf:

ELEKTRA NIEUW		ELEKTRA BESTAAND	
LS-kast	Stations	Leveringspunt	Laadpaal
Mast bovengronds	Mof	Bescherming	OV mast
Kabel nieuw	Kabel te rijden	Kabel te rooien	Buiten Bedrijf
LS-kast	Stations	Leveringspunt	OV mast
0,4 kV/OV	0,4 kV	OV	Mast bovengronds
23 kV	25 kV	3 kV	6 kV
Buiten Bedrijf	Telecom	Aardkabel	Gelijkspanning



Opmerkingen/Tracé lengte:

STEDIN

Formaat: A-1
Schaal: 1:500
Valgend blad:

LS-ontwerp
's Gravensloot 36
Kamerik

Wijze 01	Get: Jos van der Horst
Datum: 1-3-2021	Get: Jos van der Horst
Project: 5000388060	
Ordernr: 5000388060	
Documentnr: 5000388060	
Status: In bewerking	Bladnr: 1 - 1