



noord-west zijde, stal



Behoort bij besluit van B & W
van Leidschendam-Voorburg
OMGEVINGSVERGUNNING 1e FASE



zuid-oost zijde, woning





zuid-west zijde, woning



zuid zijde, woning en stal



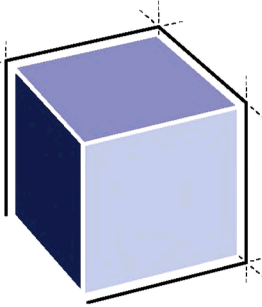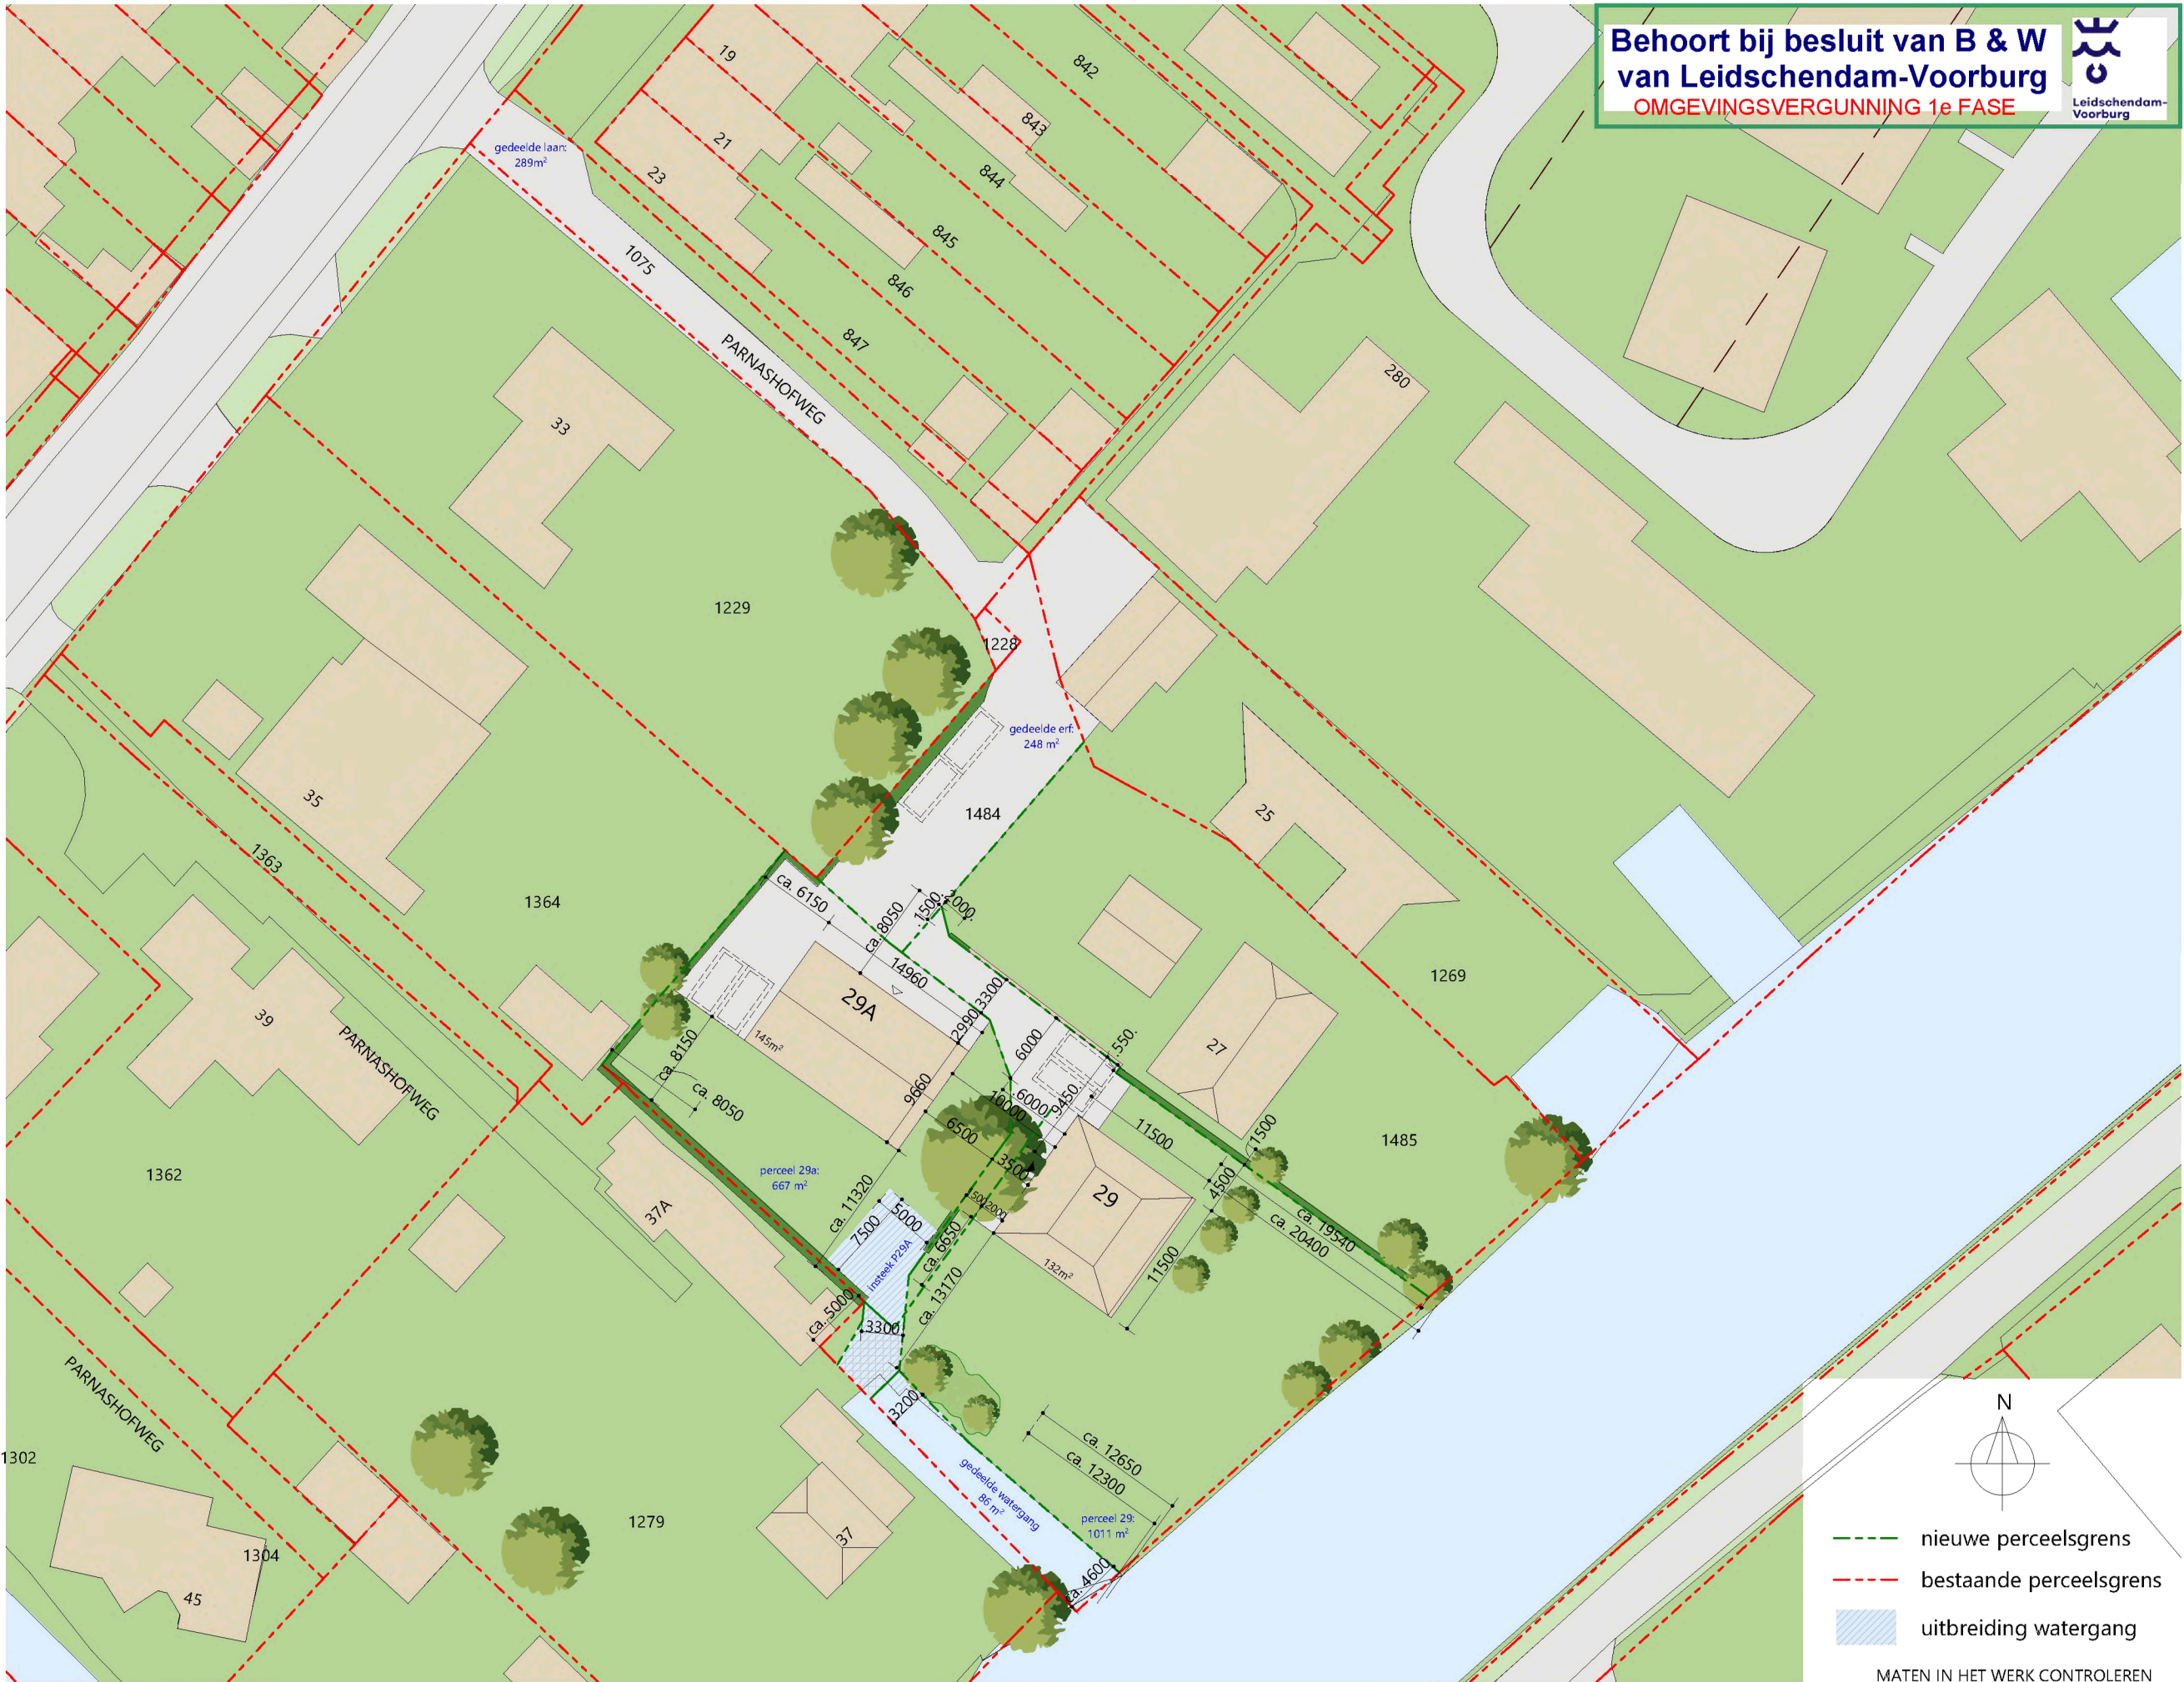

ARCHITECTENBURO VAN VLIET

Delftsekade 31
2266 AJ Leidschendam
070 327 16 00
info@archipakhuis.nl
www.archipakhuis.nl

PROJECT
Boederij Vlietlust

OPDRACHTGEVER
[REDACTED]

PROJECTLOCATIE
Parnashofweg 29, Leidschendam

FASE
GRO

SCHAAL
1:500

FORMAAT
A3


DATUM
15-10-2020

OMSCHRIJVING
Situatie verkaveling
nieuw oktober 2020

WERKNUMMER / BLAD
2548 / OV.63

PARNASHOFWEG 29

Behoort bij besluit van B & W
van Leidschendam-Voorburg
OMGEVINGSVERGUNNING 1e FASE

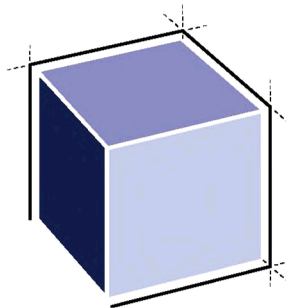

ARCHITECTENBURO VAN VLIET

Delftsekade 31
2266 AJ Leidschendam
070 327 16 00
info@archipakhuis.nl
www.archipakhuis.nl

PROJECT

Boederij Vlietlust

OPDRACHTGEVER



PROJECTLOCATIE

Parnashofweg 29, Leidschendam

FASE

GRO

SCHAAL

schaallos

FORMAAT

A3

DATUM


30-06-2020

OMSCHRIJVING


Indicatieve afmetingen
Gevel- en dakvlakken
Parnashofweg 29

WERKNUMMER / BLAD


2548 / GRO.070

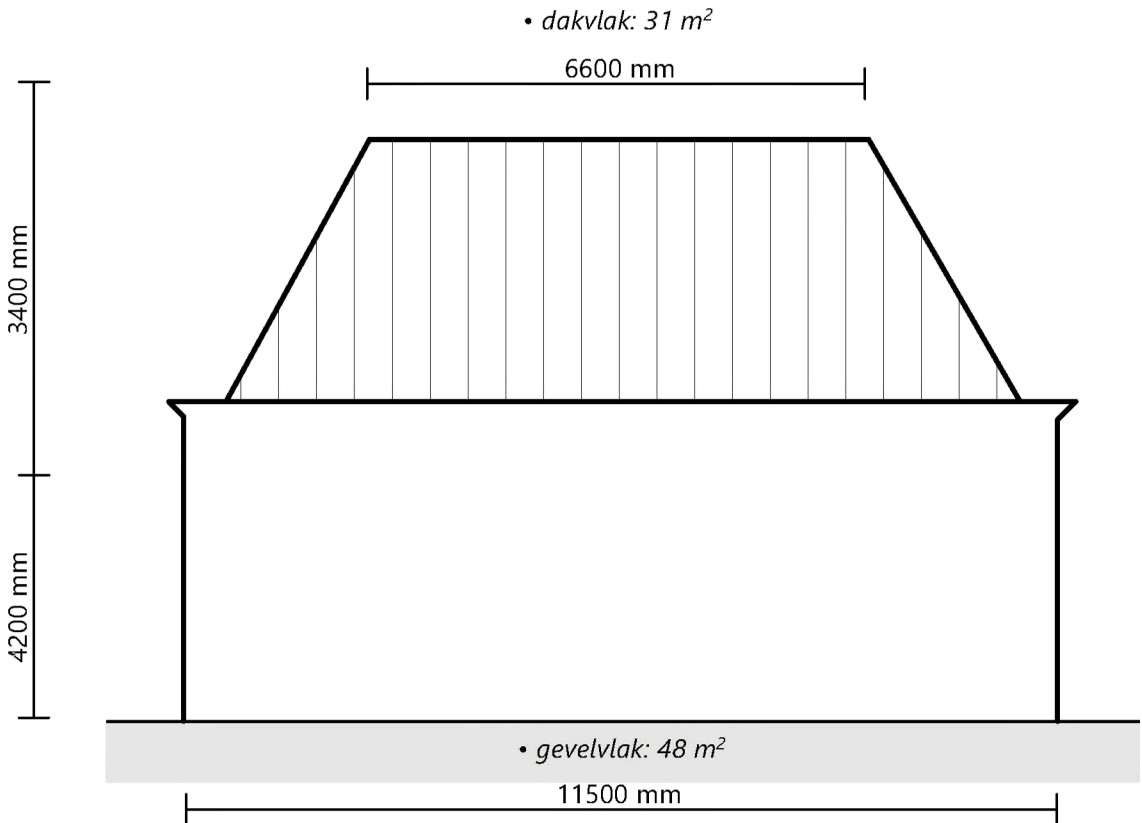


VOORGEVEL

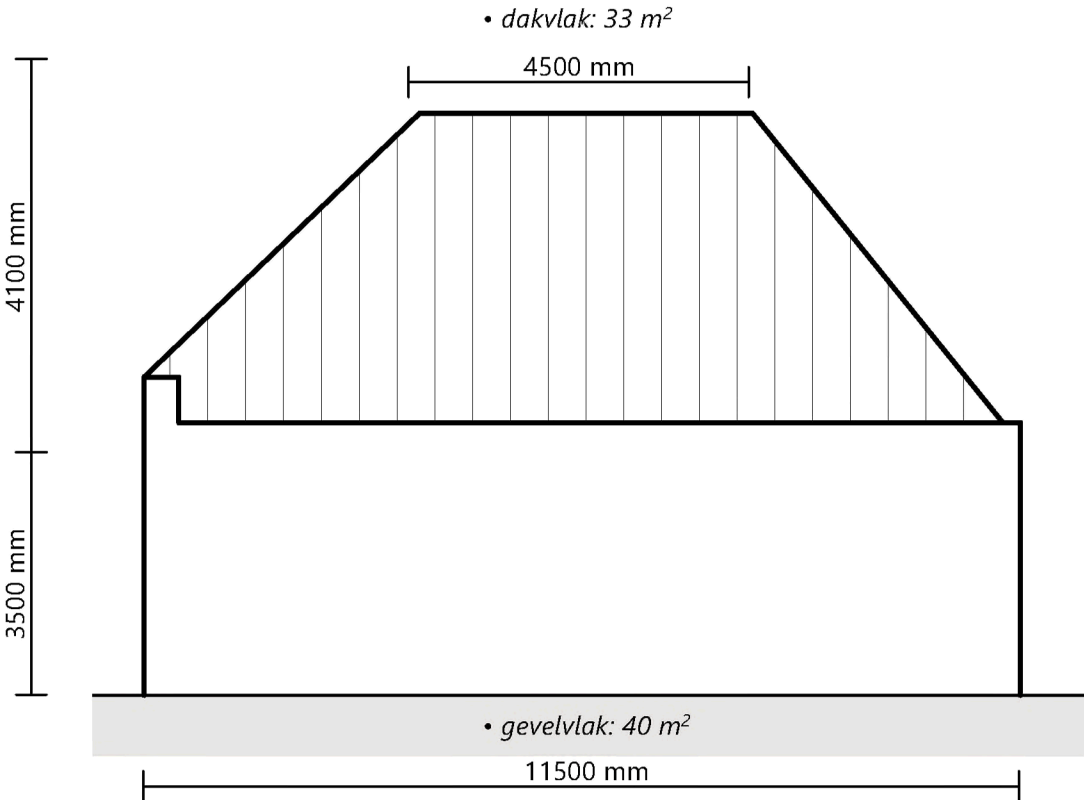

RECHTERGEVEL

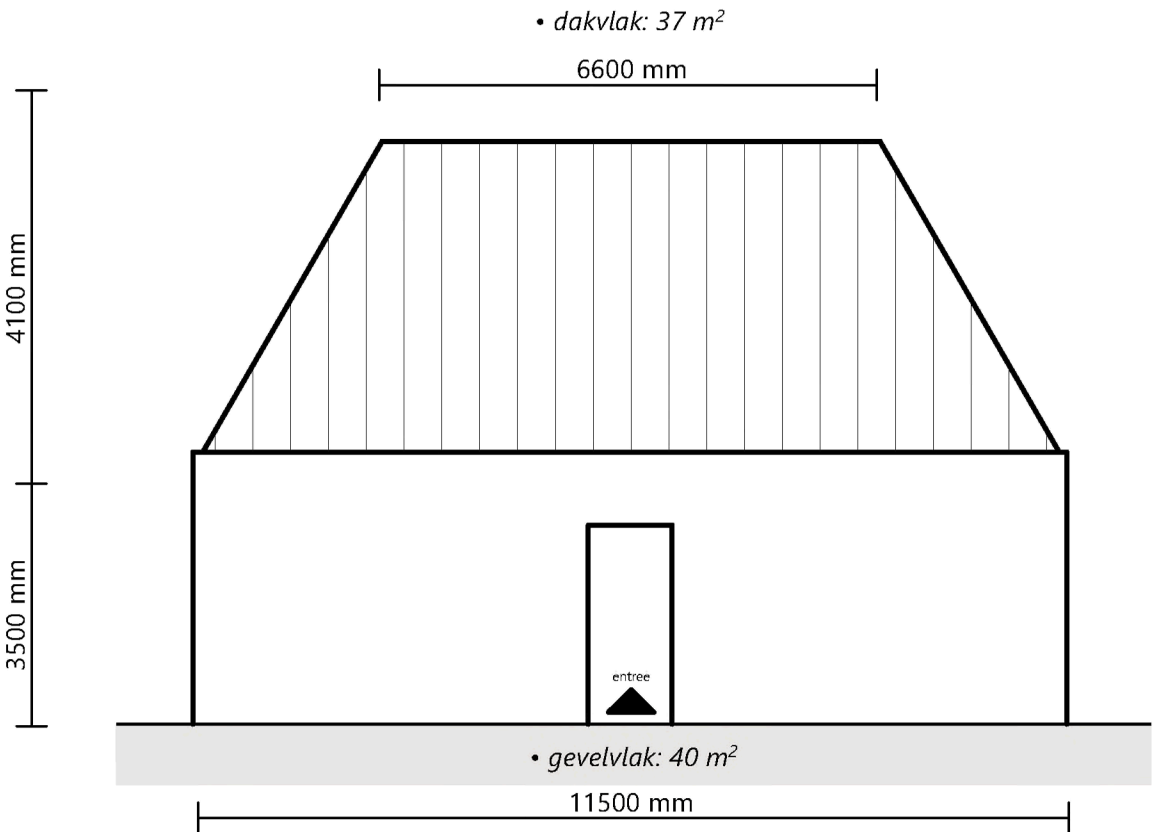


ACHTERGEVEL

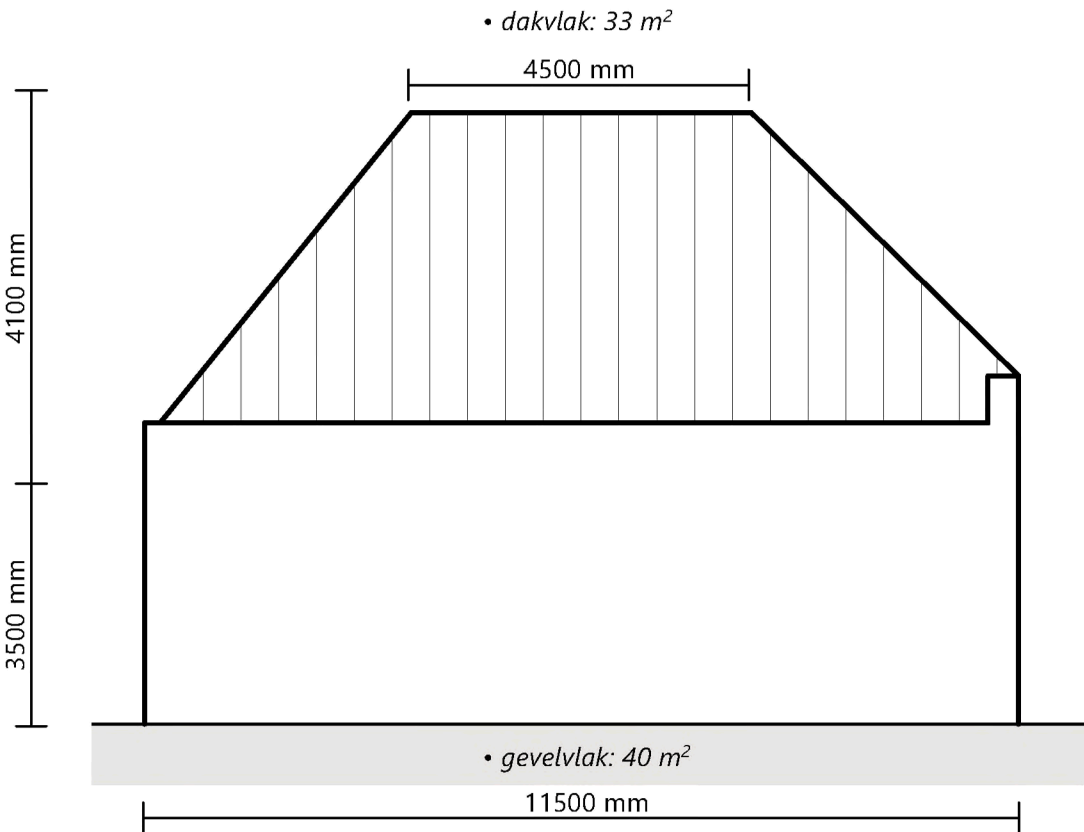

LINKERGEVEL

Maten zijn bij benadering;
op basis van schetsplan

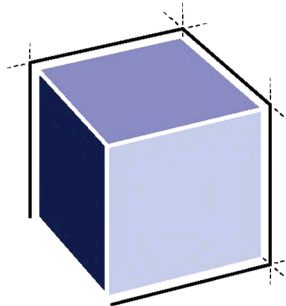

ARCHITECTENBURO VAN VLIET

Delftsekade 31
2266 AJ Leidschendam
070 327 16 00
info@archipakhuis.nl
www.archipakhuis.nl

PROJECT
Boederij Vlietlust

OPDRACHTGEVER


PROJECTLOCATIE
Parnashofweg 29, Leidschendam

FASE
GRO

SCHAAL
schaalloos


FORMAAT
A3

DATUM
30-06-2020

OMSCHRIJVING
Indicatieve afmetingen
Gevel- en dakvlakken
Parnashofweg 29A

WERKNUMMER / BLAD


2548 / GRO.071

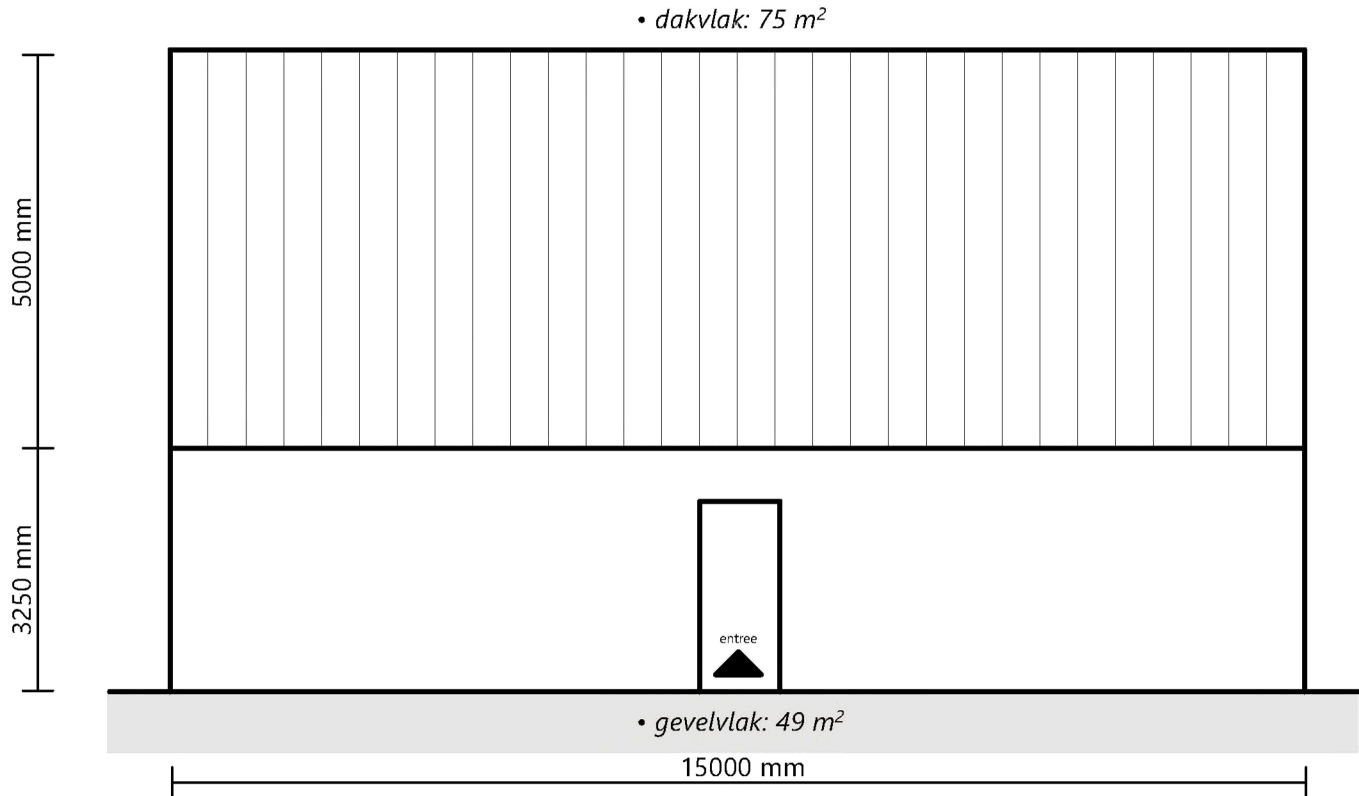


VOORGEVEL



RECHTERGEVEL

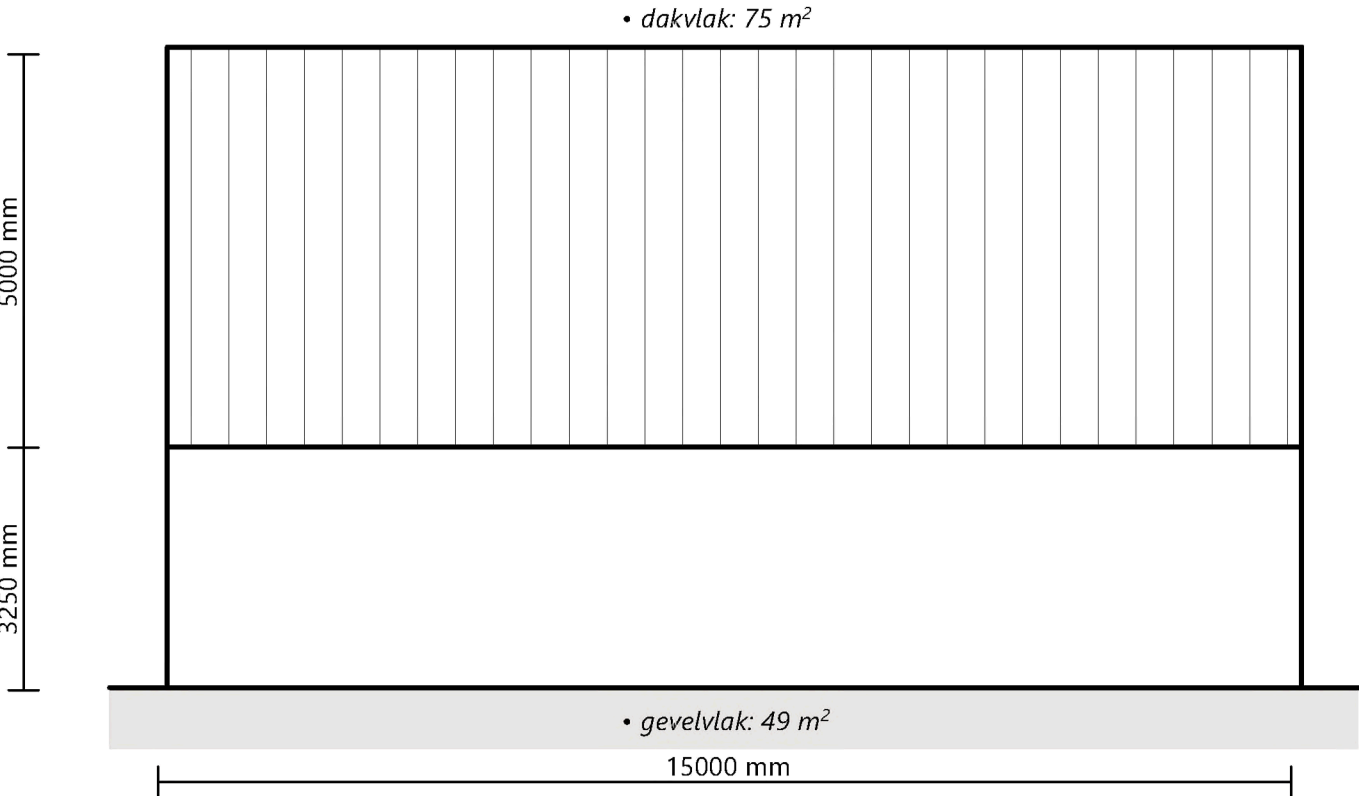

ACHTERGEVEL

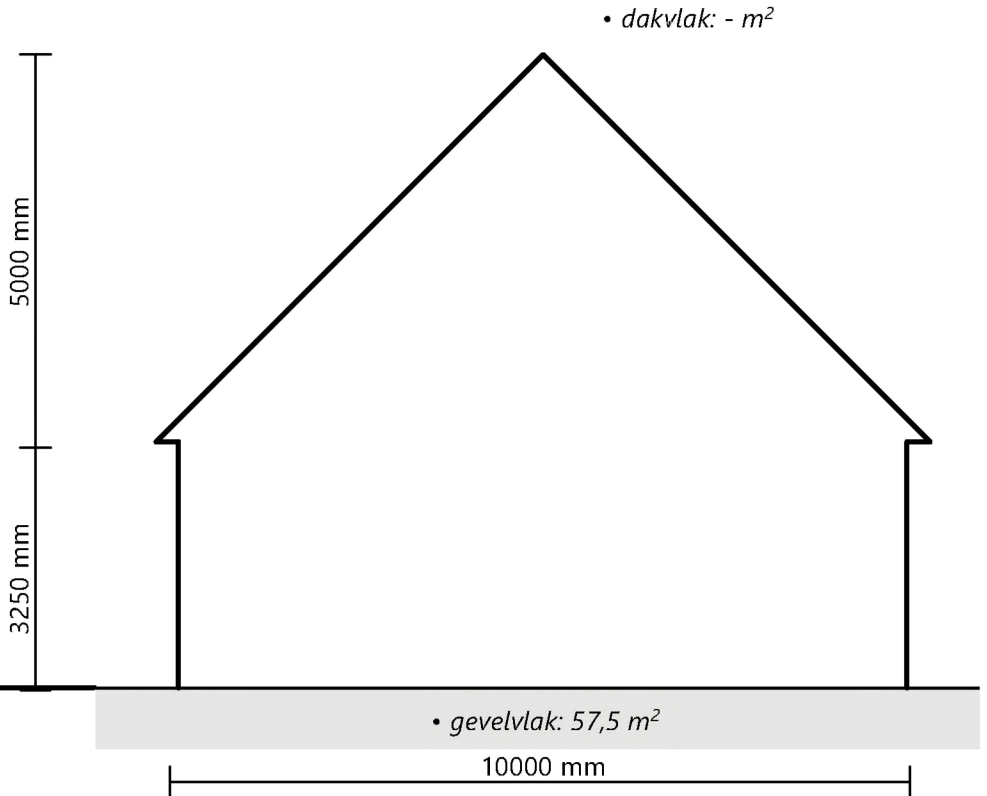

LINKERGEVEL

Maten zijn bij benadering;
op basis van schetsplan