

DATUM	26 april 2021	CONTACTPERSOON	C. van Loenen
UW BRIEF VAN	11 januari 2021	DOORKIESNUMMER	088 974 3400
UW KENMERK	0222295 - 345921.001 FttO	E-MAILADRES	vergunningen@wshd.nl
ONS KENMERK	PB2021-0969731	AANTAL BIJLAGEN	1
INGEKOMEN NR.	PB2021-052536	OLONUMMER	5732613
ONDERWERP	Water- en wegenvergunning	DOSSIERNUMMER	VTH2021-0138



waterschap
**Hollandse
Delta**

Eurofiber Nederland B.V.
T.a.v. mevrouw E. Steeman
Wiltonstraat 16
3905 KW VEENENDAAL

Geachte mevrouw Steeman,

Op 11 januari 2021 hebben wij van Visma Roxit B.V. namens u een aanvraag ontvangen. De aanvraag betreft het leggen van glasvezelkabels aan de Noordoevers Oostvoornse Meer 3 te Oostvoorne in de gemeente Westvoorne.

Ons besluit

Wij hebben besloten de gevraagde vergunning te verlenen. Deze vergunning met nummer VTH2021-0138 treft u als bijlage aan.

Het besluit en de voorschriften die wij aan de vergunning verbinden, kunt u lezen in deel 1 van de vergunning. De aangevraagde activiteiten en onze overwegingen die hebben geleid tot dit besluit kunt u lezen in deel 2 van de vergunning. Met welke aandachtspunten u rekening moet houden kunt u lezen in deel 3 van de vergunning.

Start activiteiten

U moet ons vooraf op de hoogte stellen van de start van de activiteiten. Als wij niet weten wanneer u begint, loopt u het risico dat u de uitgevoerde werken achteraf moet aanpassen. In voorschrift 1 van de vergunning staat hoe u ons op de hoogte moet brengen.

Leges

Aan het in behandeling nemen van uw aanvraag zijn geen leges verbonden.

Opmerkingen


1. Mogelijk heeft u behalve deze vergunning nog andere vergunningen, ontheffingen en/of (privaatrechtelijke) toestemmingen nodig voor de vergunde activiteiten.
2. Zonder de schriftelijke toestemming van het waterschap mag het werk niet worden gewijzigd, uitgebreid of verwijderd.
3. De in de vergunning omschreven activiteiten vinden geheel of gedeeltelijk plaats op een perceel dat eigendom is van waterschap Hollandse Delta. Naast de vergunning heeft u voor het gebruik van ons eigendom mogelijk een privaatrechtelijke overeenstemming nodig. Wij wijzen u erop dat aan een dergelijke privaatrechtelijke regeling nadere voorwaarden kunnen worden gesteld. Zonder deze overeenstemming is de uitvoering van de vergunde activiteiten geheel voor eigen risico. U kunt hiervoor een aanvraag doen via aanvraagformulier grondzaken op onze website, www.wshd.nl/grond-kopen-huren-pachten.
4. Voordat u met de graafwerkzaamheden start adviseren wij u zich op de hoogte te stellen van eventueel aanwezige kabels en leidingen ter plaatse van de activiteiten.
5. Wanneer u tijdelijke verkeersmaatregelen moet treffen heeft u toestemming nodig van het waterschap. Het formulier hiervoor kunt u downloaden op onze website, <http://www.wshd.nl>.
6. Voor eventuele grondwateronttrekkingen moet apart een melding worden gedaan of vergunning worden aangevraagd bij het waterschap.
7. Van 1 oktober tot 1 april daaropvolgend geldt voor primaire waterkeringen een stormseizoen, waarbinnen geen activiteiten uitgevoerd mogen worden.

Handelsweg 100
2988 DC Ridderkerk
postadres Postbus 4103
2980 GC Ridderkerk
telefoon 088 974 30 00
internet www.wshd.nl
info@wshd.nl

Contact

Voor vragen over deze brief en de vergunning kunt u contact opnemen met bovengenoemde contactpersoon. Wij verzoeken u bij alle correspondentie over deze vergunning het dossiernummer te vermelden.

Hoogachtend,
namens dijkgraaf en heemraden,

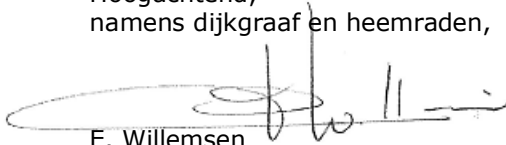

E. Willemsen
teamleider vergunningverlening

Afschrift aan:

- a. het college van burgemeester en wethouders van de gemeente Westvoorne,
gemeente@westvoorne.nl;
- b. Visma Roxit B.V.: communicatie@wowportaal.nl.





Water- en wegenvergunning nummer VTH2021-0138

Deel 1 Besluit en voorschriften

Aanhef

Dijkgraaf en heemraden van waterschap Hollandse Delta hebben op 11 januari 2021 een aanvraag ontvangen van Visma Roxit B.V. namens Eurofiber Nederland B.V. om een vergunning te verlenen.

Besluit

Gelet op de bepalingen van de Waterwet, de Keur van waterschap Hollandse Delta, de Algemene wet bestuursrecht en de in deel 2 vermelde overwegingen besluiten dijkgraaf en heemraden als volgt:

1. de gevraagde vergunning als bedoeld in artikel 3.2 en 4.3 van de Keur van waterschap Hollandse Delta aan Eurofiber Nederland B.V., Wiltonstraat 16, 3905 KW Veenendaal of diens rechtverkrijgende(n) te verlenen voor het leggen van glasvezelkabels aan de Noordoever OostvMeer 3 te Oostvoorne in de gemeente Westvoorne;
2. de vergunning te verlenen voor de realisatie van de werken genoemd onder besluit 1 voor een periode van drie jaar, gerekend vanaf het moment dat de vergunning in werking treedt;
3. de vergunning te verlenen voor onbepaalde tijd voor het hebben en onderhouden van de werken genoemd onder besluit 1;
4. de volgende tekening(en) deel te laten uitmaken van deze vergunning:
 - Tekening FttO Noordoever Oost v Meer 3, 3233NC Oostvoorne, Projectnummer 345921.001, bestandsnaam V-345921-001B, datum 05-01-2021;
5. aan de vergunning de in deel 1 opgenomen voorschriften te verbinden.

Ondertekening

Ridderkerk, d.d. 26 april 2021

Hoogachtend,
namens dijkgraaf en heemraden,

P. Schakel
hoofd afdeling Vergunningverlening, Toezicht en Handhaving



Voorschriften

Ten aanzien van aanvang en voltooiing van de activiteiten

1. De aanvang van de activiteiten moet ten minste één week van tevoren worden gemeld bij het waterschapsloket. Tevens moet u een naam en telefoonnummer van een contactpersoon, die in geval van calamiteiten door het waterschap bereikt kan worden doorgeven. Het waterschapsloket is bereikbaar op telefoonnummer 0900 2005005 (lokaal tarief) of per e-mail 2005005@wshd.nl.
2. Als ten behoeve van onderhoud enige grondroering, ophoging of vernieuwing moet worden gedaan, moet dit ten minste één week van tevoren schriftelijk worden gemeld bij het waterschapsloket.
3. Schade en onderhoud aan de waterkering en de weg, als gevolg van de uitvoering van de activiteiten, blijft gedurende een periode van een jaar na voltooiing van de activiteiten voor rekening van de vergunninghouder.

Ten aanzien van uitvoering en revisie

4. Tijdens de uitvoering van de activiteiten moet een exemplaar van deze vergunning met bijbehorende bijlagen op de uitvoeringslocatie aanwezig zijn.
5. De activiteiten moeten worden uitgevoerd overeenkomstig de bij deze vergunning behorende bijlagen, behoudens de uit de voorschriften voortvloeiende wijzigingen en/of aanvullingen.
6. Tijdens de uitvoering moeten op eerste aanwijzing van het waterschap in geval van calamiteiten en/of wateroverlast door de vergunninghouder direct alle maatregelen worden genomen die nodig zijn om de stabiliteit en veiligheid van de waterkering en de verkeersveiligheid te waarborgen.
7. Alle voor de uitvoering van de activiteiten in, langs of over de waterkering en de weg te maken hulpconstructies behoeven de goedkeuring van het waterschap en moeten direct na het gereedkomen van het onderdeel van de activiteiten waarvoor zij werden aangebracht volledig worden verwijderd.
8. De stabiliteit en veiligheid van de waterkering en de verkeersveiligheid mag tijdens de uitvoering van de werken niet onnodig worden verstoord. Hiertoe moeten afdoende maatregelen getroffen worden.
9. Na uitvoering van de activiteiten moet binnen 2 maanden de revisietekeningen conform het Rijksdriehoeksstelsel digitaal aan het waterschap worden toegezonden.

Ten aanzien van grondroeringen

10. Grondroeringen moeten tot het strikt noodzakelijke worden beperkt. Eventuele nazakkingen of zettingen, voor zover die het gevolg zijn van de vergunde activiteiten, moeten door en op kosten van de vergunninghouder worden hersteld.
11. Het is verboden (met uitzondering van de vergunde activiteiten) iets van de waterkering of wegen te ontgraven.
12. Grondroeringen moeten op een zodanige wijze worden uitgevoerd, dat de gemaakte taluds niet kunnen afschuiven.
13. Langs wegen mag de ontgraven grond niet op de wegverharding of de bermen binnen 1,00 m uit de kant van de wegverharding worden opgeslagen.

Ten aanzien van bereikbaarheid

14. De uitvoering en constructie van de in deze vergunning genoemde activiteiten moeten van een zodanige aard zijn, dat de beschermingszone langs de waterstaatswerken en obstakelvrije zone langs de wegen bereikbaar en berijdbaar zijn en blijven voor onderhoudsmaterieel.



waterschap
**Hollandse
Delta**

Ten aanzien van kabels en leidingen

15. De vergunninghouder moet vóór de uitvoering van de werken met andere kabel- en leidingbeheerders overleggen over mogelijke door die beheerders ter plaatse uit te voeren werkzaamheden. Als ter plaatse door hen ook kabels of leidingen zullen worden gelegd moeten de werkzaamheden onderling afgestemd worden en moeten de kabels en leidingen waar mogelijk in één sleuf en in één werkgang worden gelegd.
16. Niet meer in gebruik zijnde kabels moeten, inclusief alle bijbehorende voorzieningen verwijderd worden uit de waterkering en de weg.
17. De kabel moet de wegverhardingen zo haaks mogelijk kruisen.
18. De kabels moeten in open ontgraving en zonder gebruikmaking van mantelbuizen worden aangelegd.
19. Handholes zijn niet toegestaan binnen de zonering van een waterkering.
20. De kabels moeten binnen de begrenzing van de waterkering een gronddekking hebben van 1,00 m ten opzichte van het maaiveld. In de beschermingszones kan worden volstaan met een dekking van 0,60 m tot 0,80 m.
21. Ingravingen mogen in geen geval dieper plaatsvinden dan tot 0,10 m beneden de onderkant van de kabels.
22. In waterkeringen aan te brengen markeringen voor de kabels moeten in overleg met het waterschap worden geplaatst.

Ten aanzien van afwerking

23. Het oppervlak moet geheel in overeenstemming met de omgeving worden afgewerkt en bekleed en eventuele verharding moet in de oorspronkelijke staat hersteld worden.
24. Losse materialen, planken e.d., die geen deel uitmaken van de activiteiten waarvoor vergunning is verleend, moeten direct na voltooiing van de activiteiten worden verwijderd.
25. De vergunninghouder is tijdens en na afloop van de activiteiten verantwoordelijk voor het schoonhouden van de weg en het bijbehorende wegmeubilair.

Ten aanzien van verkeersveiligheid

26. Het werkterrein, en het hierop geplaatste materiaal en materieel, mag geen gevaar opleveren voor de verkeersveiligheid.



waterschap
**Hollandse
Delta**

Deel 2 Aanvraag en overwegingen

Aanleiding

De aanvrager wil glasvezelkabels aanleggen ten behoeve van een huisaansluiting aan de Noordoever Oostv Meer 3 te Oostvoorne in de gemeente Westvoorne.

Activiteiten waarvoor vergunning wordt aangevraagd

De aanvraag betreft het leggen van kabels in een waterkering en een weg.

De activiteiten vinden plaats in en nabij de waterkering plaatselijk bekend als Aansluiting Duinen. Deze waterkering is een primaire waterkering volgens de legger van waterschap Hollandse Delta.

De activiteiten vinden plaats in en nabij de Noordoever OM, die als erftoegangsweg type 1 in beheer en onderhoud is bij waterschap Hollandse Delta.

De activiteiten vinden plaats in en nabij de Slag Stormvogel, die als erftoegangsweg type II in beheer en onderhoud is bij waterschap Hollandse Delta.

Voor de locatie van de activiteiten wordt verwezen naar bijlage 1.

Procedure

De aanvraag is op 11 januari 2021 bij het omgevingsloket ingediend en bij het waterschap geregistreerd onder nummer PB2021-052536.

De aanvraag omvat de volgende stukken:

- Aanvraagformulier;
- Bewonersbrief, ongenummerd, ongedateerd;
- Machtiging, ongenummerd, datum 22-11-2018;
- Folder, ongenummerd, ongedateerd;
- Aanvraag WOWportaal, kenmerk 279428, datum 8-1-2021;
- Tekening FttO Noordoever Oost v Meer 3, 3233NC Oostvoorne, Projectnummer 345921.001, bestandsnaam V-345921-001A, datum 05-01-2021;
- Tekening FttO Noordoever Oost v Meer 3, 3233NC Oostvoorne, Projectnummer 345921.001, bestandsnaam V-345921-001B, datum 05-01-2021.

De volgende aanvulling op de aanvraag is op 4 maart 2021 ontvangen en geregistreerd onder nummer PB2021-062569 en PB2021-062570:

- Tekening Boogzinker Noordoever Oostv Meer, projectnummer 0222295, nummer 01, ongedateerd;
- Tekening Boogzinker Noordoever Oostv Meer, projectnummer 0222295, nummer 02, ongedateerd.

De voorbereiding van deze vergunning heeft conform het gestelde in titel 4.1 van de Algemene wet bestuursrecht (Awb) plaatsgevonden.

Toetsing van de aanvraag

De aanvraag is getoetst aan de doelstellingen van de Waterwet en de Keur van waterschap Hollandse Delta. Deze doelstellingen en belangen vormen de basis voor vergunningverlening en zijn vastgelegd in wettelijk vastgestelde normen en aanvullend beleid. Dit is uitgewerkt in aanvullende regelgeving, water-, wegen- en beheersplannen en beleidsregels.

Overwegingen watersysteembeheer

Constructie en uitvoering

Het tracé loopt vanaf de Noordoever OM, langs de Noordoever Oostv Meer richting huisnummer 3 en heeft een lengte van 478 meter. Er worden twee boogzinkers aangebracht. De boogzinkers hebben een lengte van 8 meter en een maximale diepte van 2 meter. Boogzinker 1 wordt aangebracht onder de Noordoever OM. Boogzinker 2 wordt aangebracht onder de weg die voor het gebouw aan de Noordoever 3 loopt.



waterschap
**Hollandse
Delta**

Effecten op relevante faalmechanismen

In primaire waterkeringen mogen volgens het beleid van waterschap Hollandse Delta geen boogzinkers worden toegepast. In dit specifieke geval kan dit worden toegestaan, vanwege de unieke opbouw van de waterkering op deze locatie. Het betreft hier een zandige, duinachtige waterkering.

Middels voorschriften over het terugbrengen van uitgegraven grond, het afwerken van de gegraven sleuf is de stabiliteit van de waterkeringen geborgd. De werken worden geheel ondergronds aangebracht en hebben daarom geen effect op de hoogte van de waterkering.

Invloed op de ruimte voor doelmatig beheer en onderhoud

Het beheer en onderhoud kan tijdens de werkzaamheden enige hinder ondervinden. Na het voltooiën van de werkzaamheden zal het beheer en onderhoud geen hinder meer ondervinden, aangezien sprake is van het aanleggen van ondergrondse werken.

Overwegingen wegbeheer

Constructie en uitvoering

De erftoegangswegen Noordoever OM (type I) en Slag Stormvogel (type II) zijn in beheer van waterschap Hollandse Delta. De Noordoever OM wordt gekruist door middel van een boogzinker. Het tracé loopt parallel aan de weg Slag Stormvogel.

Effecten op de verkeersveiligheid

Het uitvoeren van de werkzaamheden kan tijdelijk een negatief effect op de verkeersveiligheid optreden. Na realisatie van de werkzaamheden zullen de werken geen effecten hebben, aangezien de werken geheel ondergronds worden aangebracht.

Effecten op de bereikbaarheid en de weginrichting

Tijdens het uitvoeren van de werkzaamheden kan een tijdelijk negatief effect optreden op de bereikbaarheid en de weginrichting. De werken worden geheel ondergronds aangebracht en zullen na realisatie niet van negatieve invloed worden geacht op de bereikbaarheid en de weginrichting.

Effecten op de bereikbaarheid en mobiliteit

De erftoegangswegen Noordoever OM (type I) en Slag Stormvogel (type II) zijn in beheer van waterschap Hollandse Delta. Na realisatie van kabels blijft de verkeersafwikkeling op deze wegen gelijk. Er zijn dan ook geen nadelige effecten op de bereikbaarheid en mobiliteit te verwachten.

Conclusie

De in de vergunning opgenomen voorschriften waarborgen dat de doelstellingen van het water- en wegbeheer voldoende worden beschermd. Op grond van de overwegingen bestaan daarom geen bezwaren tegen het verlenen van de gevraagde vergunning.



Deel 3 Bezwaar en aandachtspunten

Bezwaar

Dijkgraaf en heemraden wijzen u op de mogelijkheid om op grond van artikel 7:1 van de Awb bezwaar te maken tegen dit besluit door het indienen van een bezwaarschrift. De termijn voor het indienen van een bezwaarschrift bedraagt zes weken vanaf de dag na verzenddatum van dit besluit. Het bezwaarschrift moet bevatten uw naam en adres, de dagtekening, een omschrijving van het besluit waartegen het bezwaar is gericht en de gronden van het bezwaar. Ook moet het bezwaarschrift ondertekend zijn. U kunt het bezwaarschrift sturen aan het college van dijkgraaf en heemraden van waterschap Hollandse Delta, Postbus 4103, 2980 GC Ridderkerk.

Naast het indienen van een bezwaarschrift kunt u in geval van een spoedeisend belang op grond van artikel 8:81 Awb een verzoek tot het treffen van een voorlopige voorziening doen bij de Voorzieningenrechter van de sector bestuursrecht van de Rechtbank Rotterdam, Postbus 50950, 3007 BL Rotterdam. U kunt ook digitaal een voorlopige voorziening aanvragen bij genoemde rechtbank via <https://www.rechtspraak.nl/Organisatie-en-contact/Rechtsgebieden/Bestuursrecht>. Daarvoor moet u beschikken over een elektronische handtekening (DigiD). Kijk op de genoemde site voor de precieze voorwaarden.

Wij verzoeken u een afschrift van het verzoek tot het treffen van een voorlopige voorziening toe te zenden aan het college van dijkgraaf en heemraden van waterschap Hollandse Delta, Postbus 4103, 2980 GC Ridderkerk.

Aandachtspunten

1. Tegen dit besluit kan ook door andere belanghebbenden bezwaar worden gemaakt. De bezwaartermijn voor het indienen van een bezwaarschrift bedraagt zes weken vanaf de dag na verzenddatum van dit besluit. Wij wijzen u erop dat uitvoering van de vergunde activiteiten binnen de bezwaartermijn geheel voor eigen risico is.
2. Het hebben van deze vergunning ontslaat de houder niet van de verplichting om alle redelijkerwijs mogelijke maatregelen te treffen teneinde te voorkomen dat derden of waterschap Hollandse Delta ten gevolge van het gebruik maken van de vergunning schade lijden.
3. Als het vergunningplichtige werk in andere handen overgaat – bijvoorbeeld door verkoop, erfopvolging, overdracht van gebruiksrecht of anderszins – moet wijziging van de tenaamstelling van de vergunning schriftelijk worden gemeld bij dijkgraaf en heemraden waterschap Hollandse Delta. De melding moet worden gedaan binnen vier weken nadat de vergunning voor hem is gaan gelden.
4. Als gedurende drie achtereenvolgende jaren geen gebruik is gemaakt van deze vergunning kunnen dijkgraaf en heemraden van waterschap Hollandse Delta deze vergunning geheel of gedeeltelijk intrekken.



BIJLAGE 1 Locatie




waterschap
Hollandse
Delta


Overzichtsfoto locatie werkzaamheden:



Detailafbeelding locatie werkzaamheden:

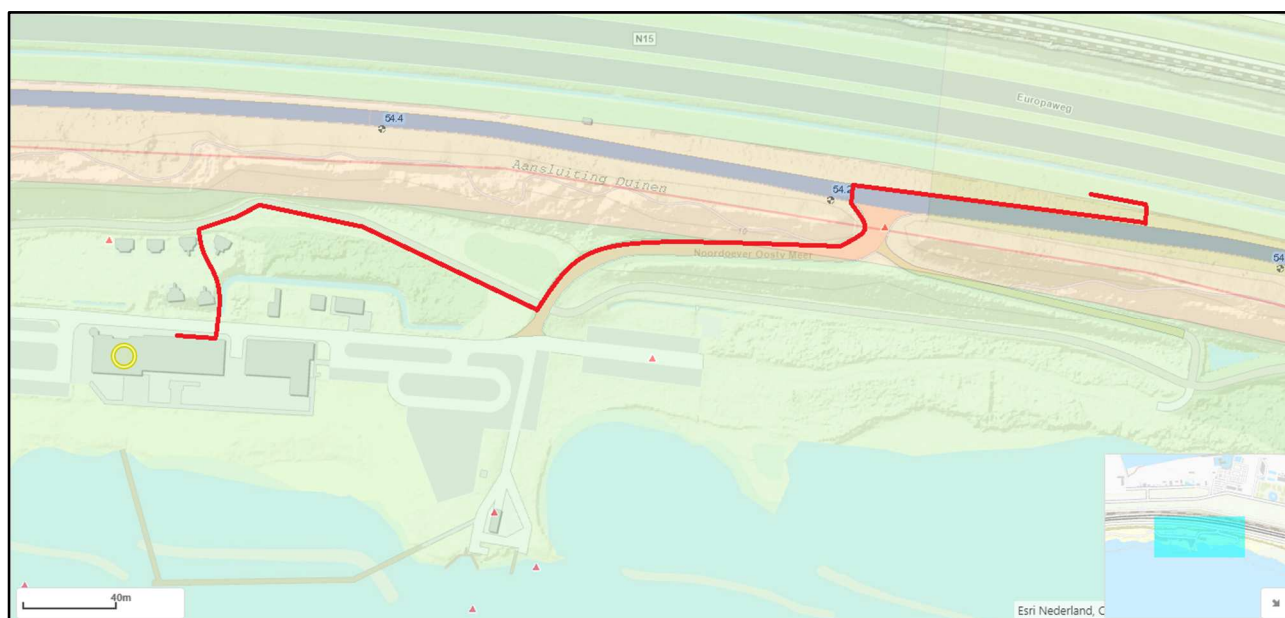

Lokaal: \\Vernieuwingsimpul\apps\projecten\opdrachten\newv19 - Designprojecten 2020\0222295 - 345921001 FHO Noordoever Oostv Meer 3 3233NC OOSTVOORNE\02 - Tekeningen\1-345921-001.dwg
Plotdatum: Jan 05, 2021 - 11:08am

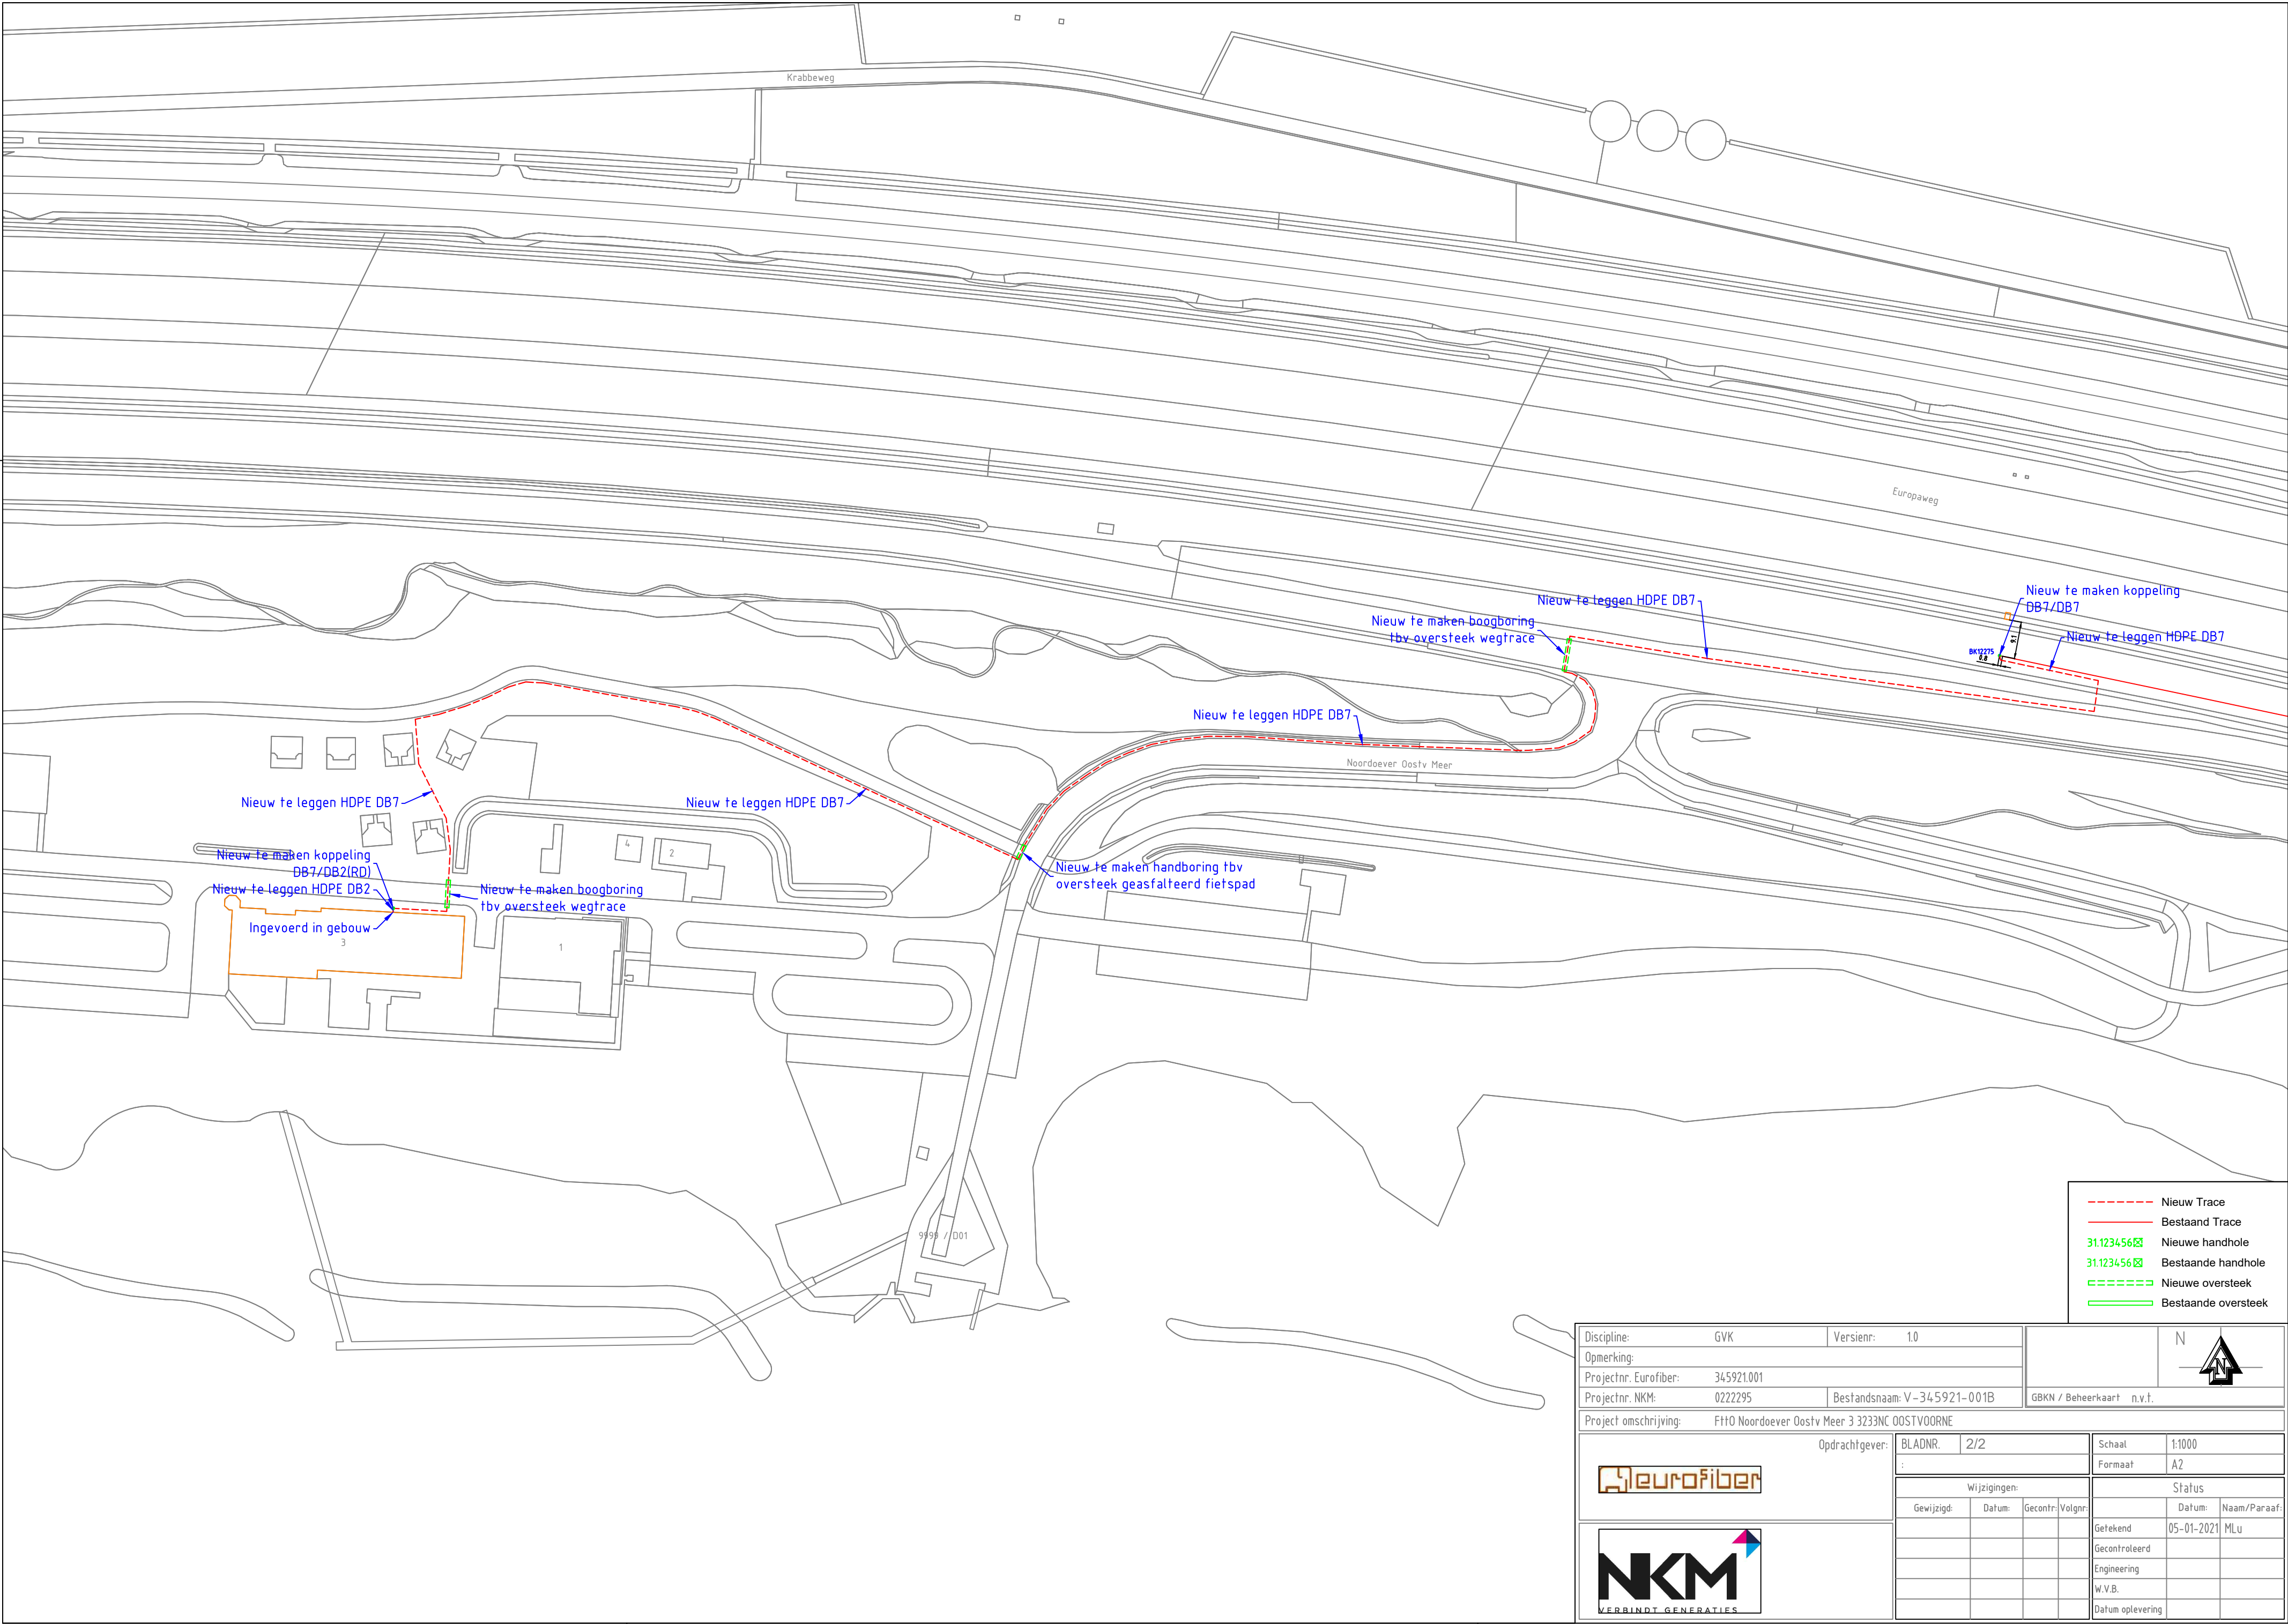


Discipline:	GVK	Versienr:	1.0	N	
Opmerking:				GBKN / Beheerkaart n.v.t.	
Projectnr. Eurofiber:	345921001	Bestandsnaam:	V-345921-001B		
Projectnr. NKM:	0222295	Project omschrijving: FHO Noordoever Oostv Meer 3 3233NC OOSTVOORNE			
Opdrachtgever:		BLADNR.	2/2	Schaal:	1:1000
:				Formaat:	A2
Eurofiber				Status	
Wijzigingen:				Datum: Naam/Paraaf:	
Gewijzigd:	Datum:	Gecontr:	Volgnr:	Getekend	05-01-2021 MLu
				Gecontroleerd	
				Engineering	
				W.V.B.	
				Datum oplevering	





Afstand t.o.v. intredepunt (m)	0,0	1,0	2,0	1,0	0,0
Diepte t.o.v. maaiveld (m)	0,0	1,0	2,0	1,0	0,0

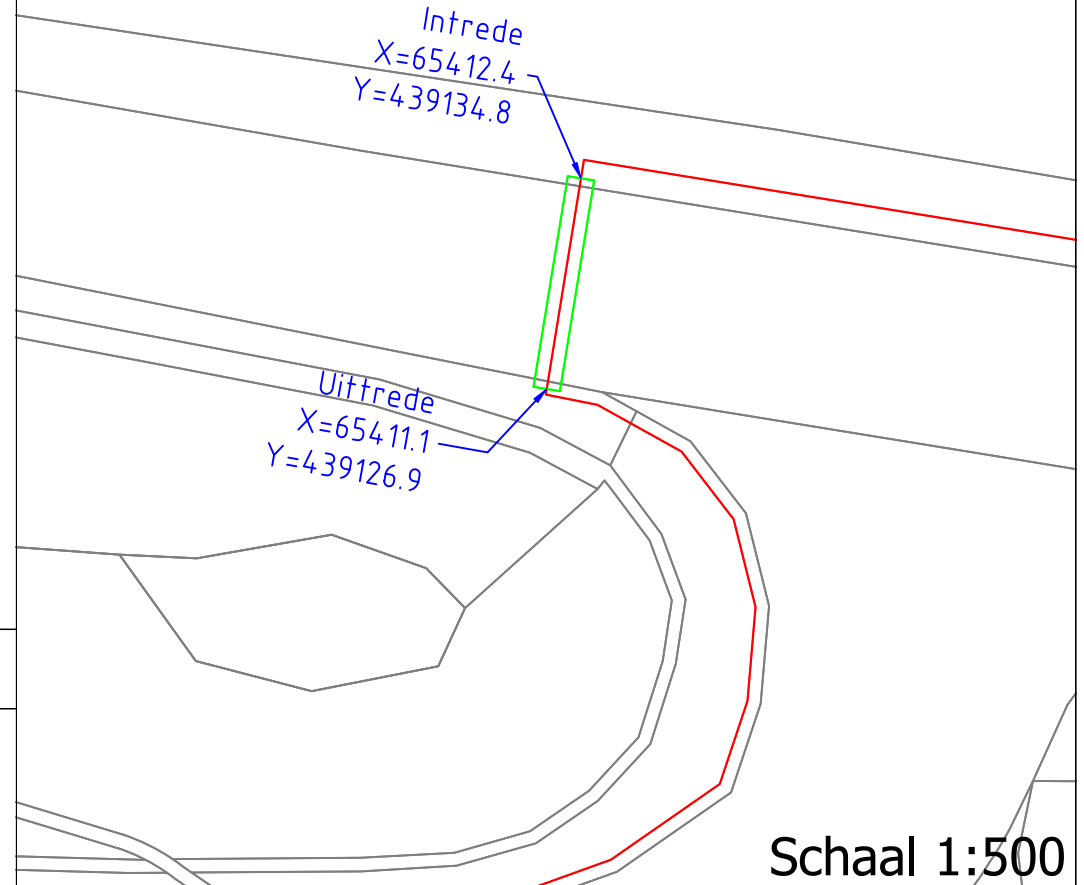

Schaal 1:500

MIR B.V. Rotterdam
Bierens de Haanweg 99
3076DB
Rotterdam
06-28057057

Datum: .
Adres: Noordoever Oostv Meer
Plaats: Oostvoorne

Materiaal buis: PE100 Ø 63 mm. SDR 17

Lengte boogzinker: 8.0 m.

Lengte materiaal: 13.7 m.

Aantal buizen: 1 stuks

Het getekende maaiveld is fictief.

De werkelijke lengte en/of diepte van de boogzinker kan afwijken van de hier getekende dwarsdoorsnede doordat:


- Er verschillen bestaan in maaiveldhoogte t.p.v. de in- en uittredepunten.
- De radius van de bogen door optredende trekkrachten geleidelijk groter wordt.

Opdrachtgever: NKM


Formaat: A4

Projectnr: 0222295

Mir bv schets
nummer: 01

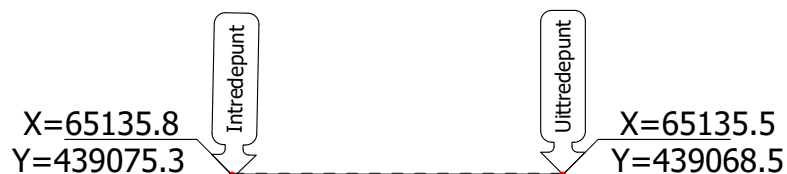

Afstand t.o.v. intredepunt (m)	0,0		4,0		8,0
Diepte t.o.v. maaiveld (m)	0,0	1,0	2,0	1,0	0,0

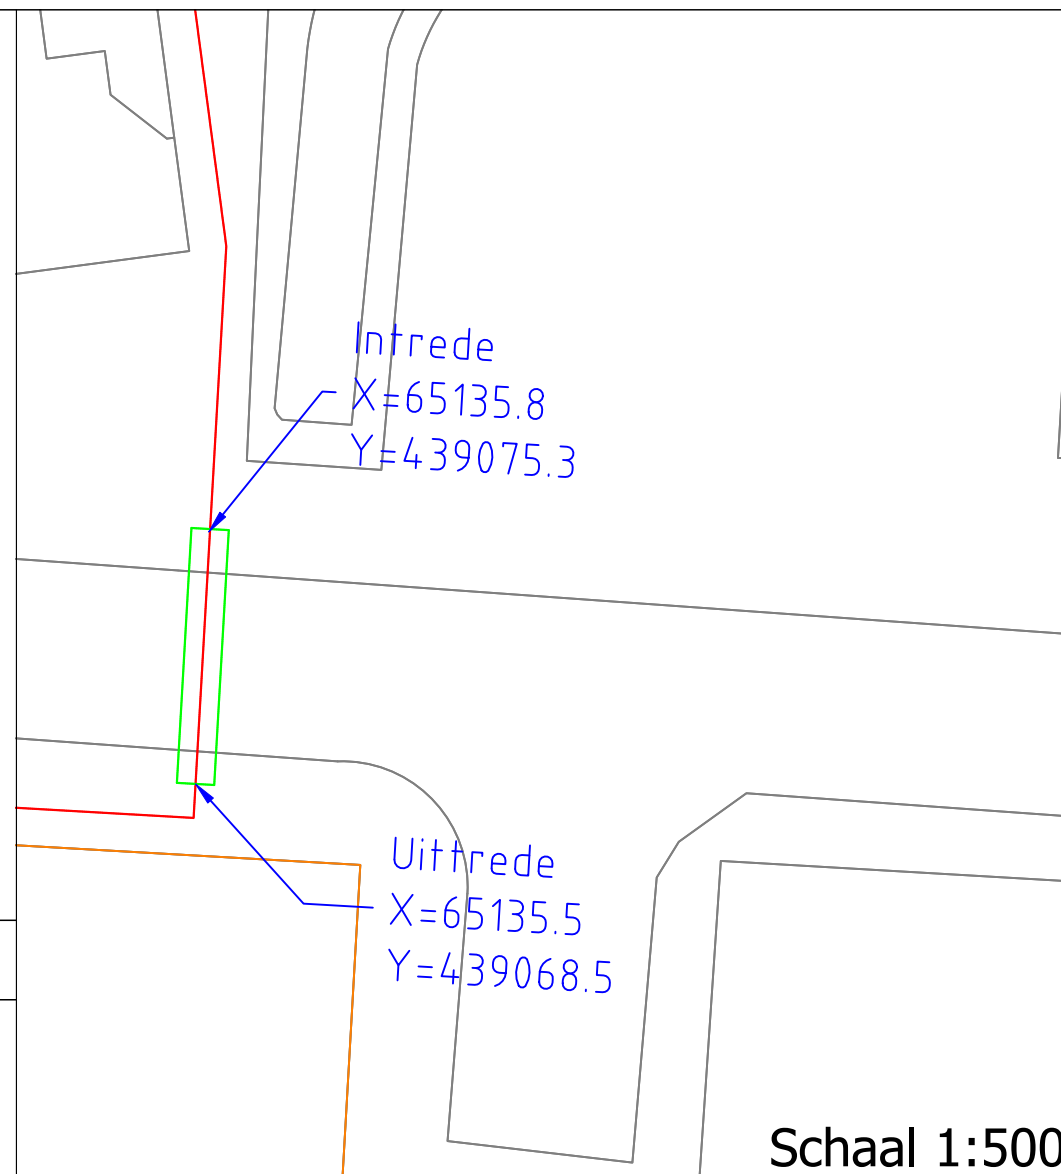

Schaal 1:500

MIR B.V. Rotterdam
Bierens de Haanweg 99
3076DB
Rotterdam
06-28057057

Datum: .
Adres: Noordoever Oostv Meer
Plaats: Oostvoorne

Materiaal buis: PE100 Ø 63 mm. SDR 17

Lengte boogzinker: 8.0 m.

Lengte materiaal: 13.7 m.

Aantal buizen: 1 stuks

Het getekende maaiveld is fictief.

De werkelijke lengte en/of diepte van de boogzinker kan afwijken van de hier getekende dwarsdoorsnede doordat:

- Er verschillen bestaan in maaiveldhoogte t.p.v. de in- en uitredpunten.
- De radius van de bogen door optredende trekkrachten geleidelijk groter wordt.

Opdrachtgever: NKM

Formaat: A4

Projectnr: 0222295

Mir bv schets
nummer: 02