


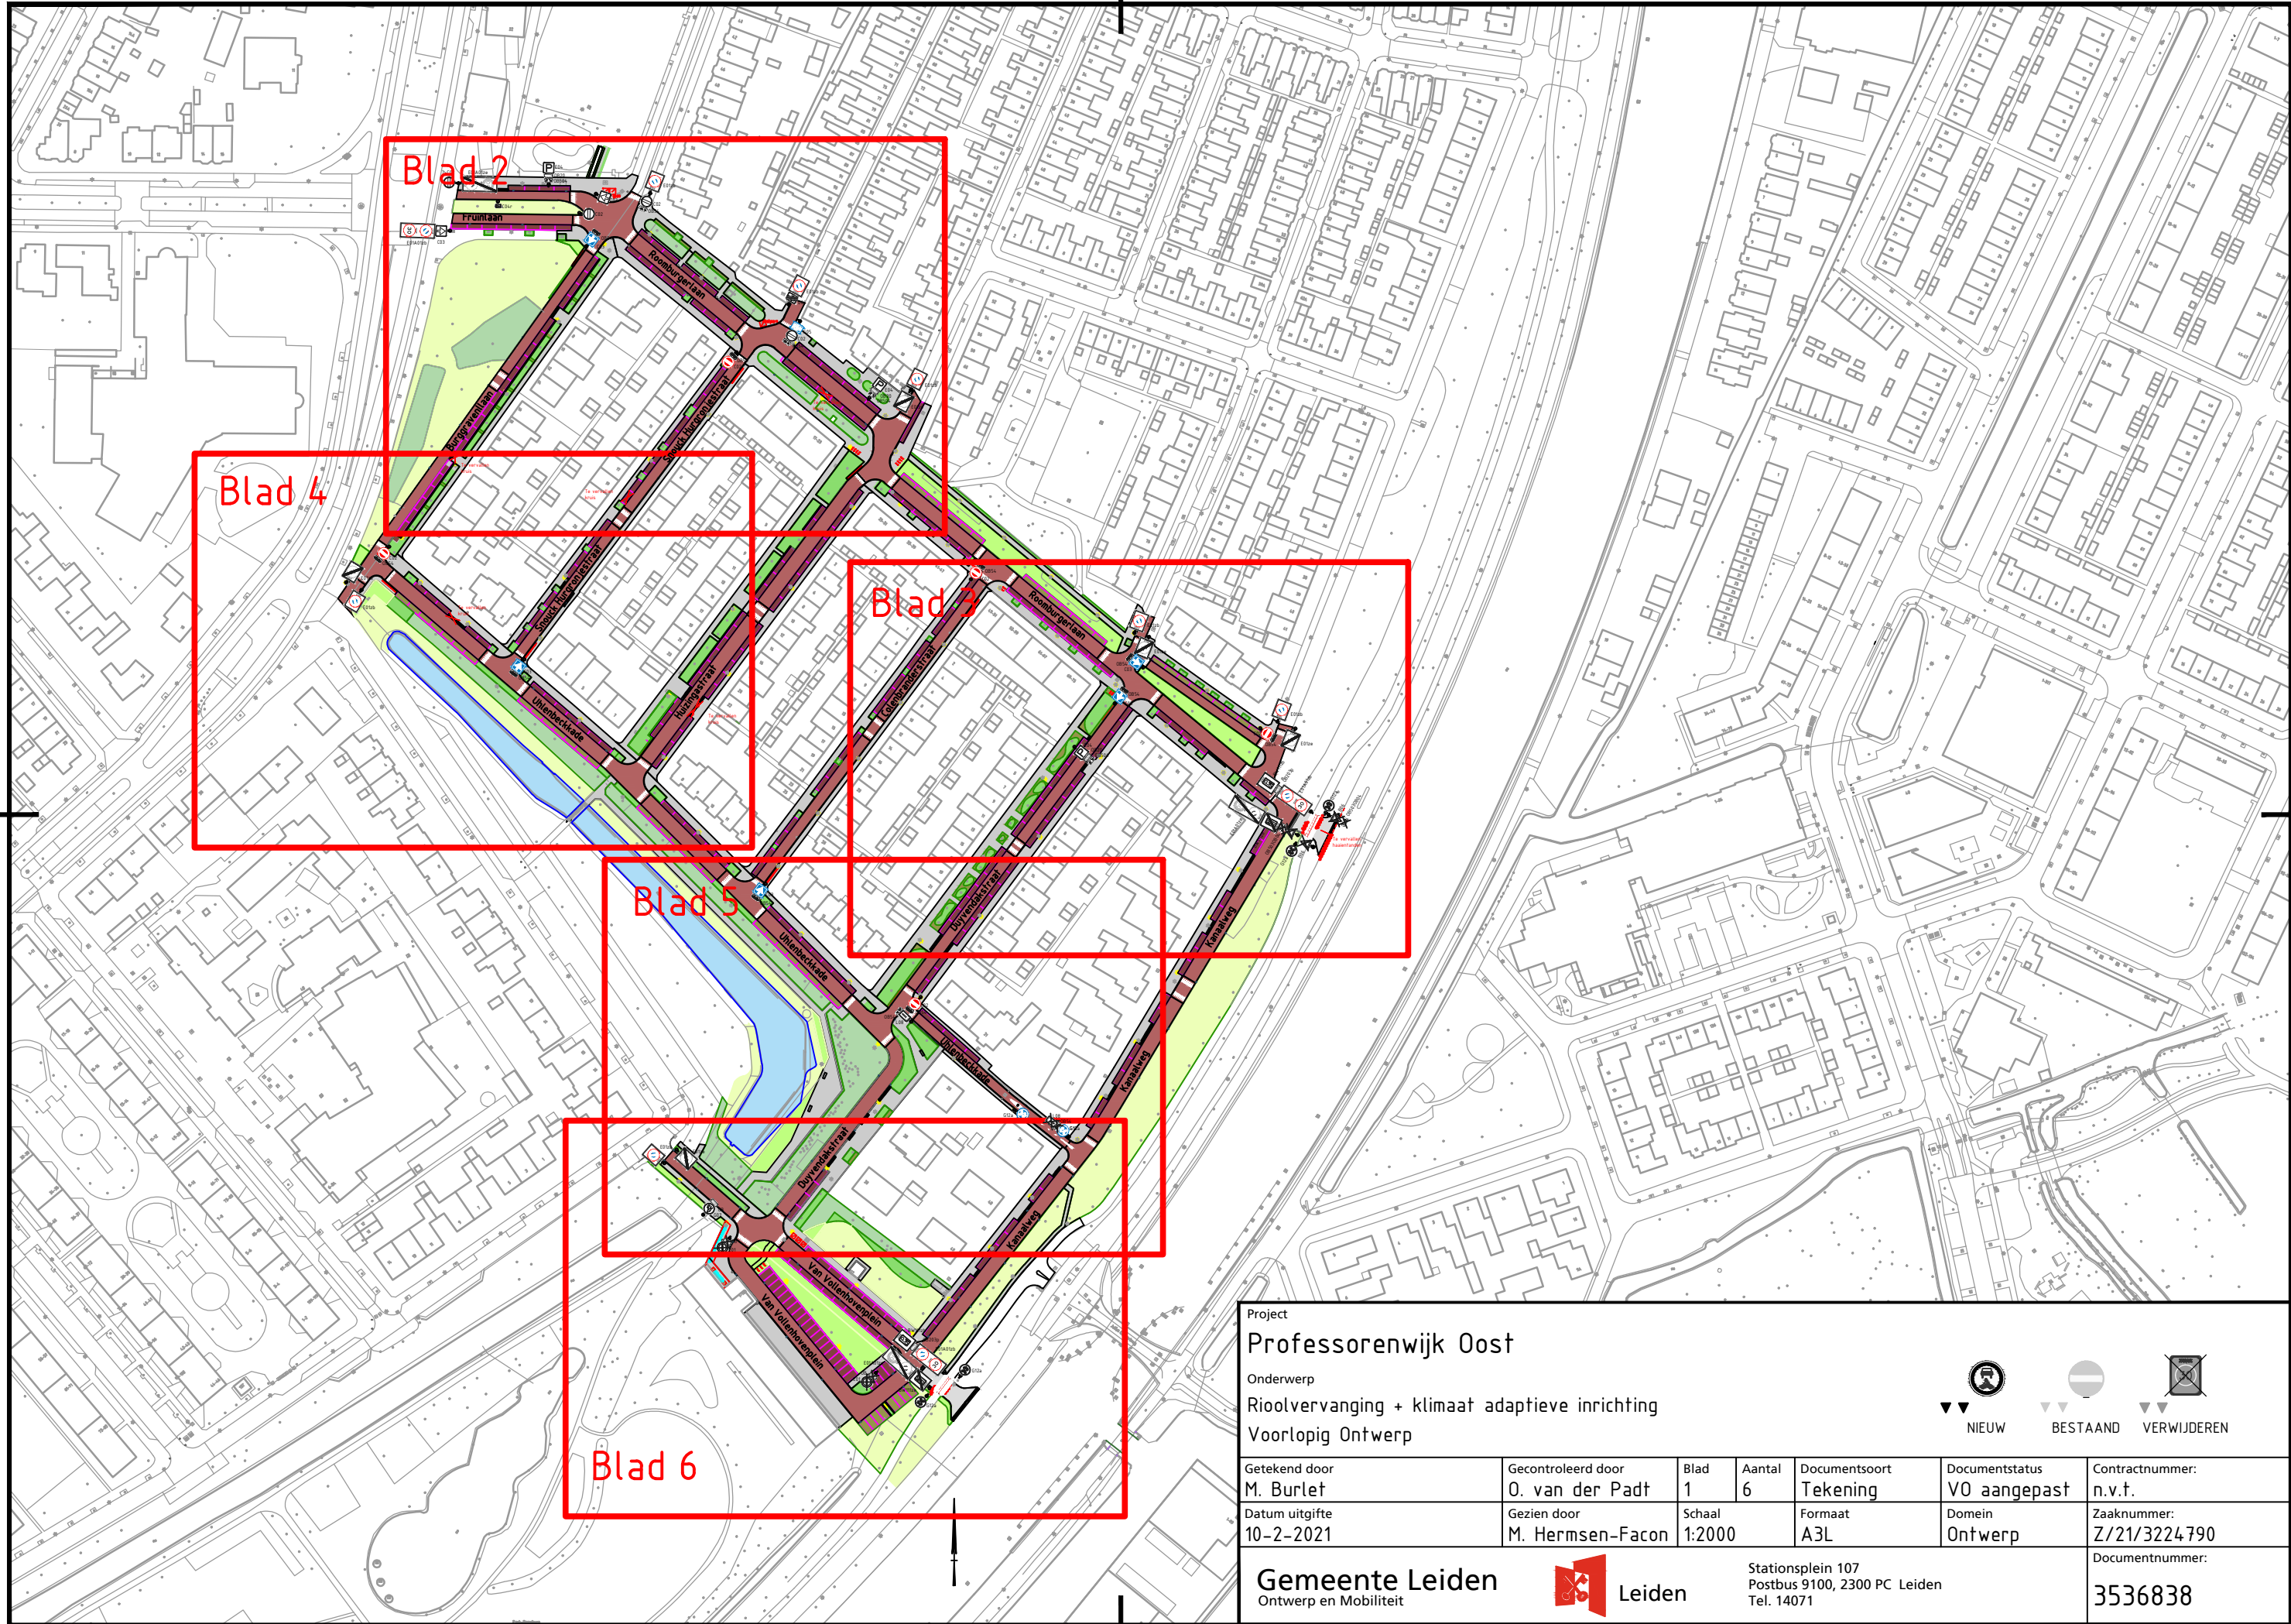

Project

Professorenwijk Oost

Onderwerp

Rioolvervanging + klimaat adaptieve inrichting

Voorlopig Ontwerp

NIEUW

BESTAAND

VERWIJDEREN

Getekend door	Gecontroleerd door	Blad	Aantal	Documentsoort	Documentstatus	Contractnummer:
M. Burlet	O. van der Padt	1	6	Tekening	VO aangepast	n.v.t.
Datum uitgifte	Gezien door	Schaal	Formaat	Domein	Zaaknummer:	
10-2-2021	M. Hermesen-Facon	1:2000	A3L	Ontwerp	Z/21/3224790	
					Documentnummer:	
					3536838	


Gemeente Leiden

Ontwerp en Mobiliteit

Stationsplein 107

Postbus 9100, 2300 PC Leiden

Tel. 14071

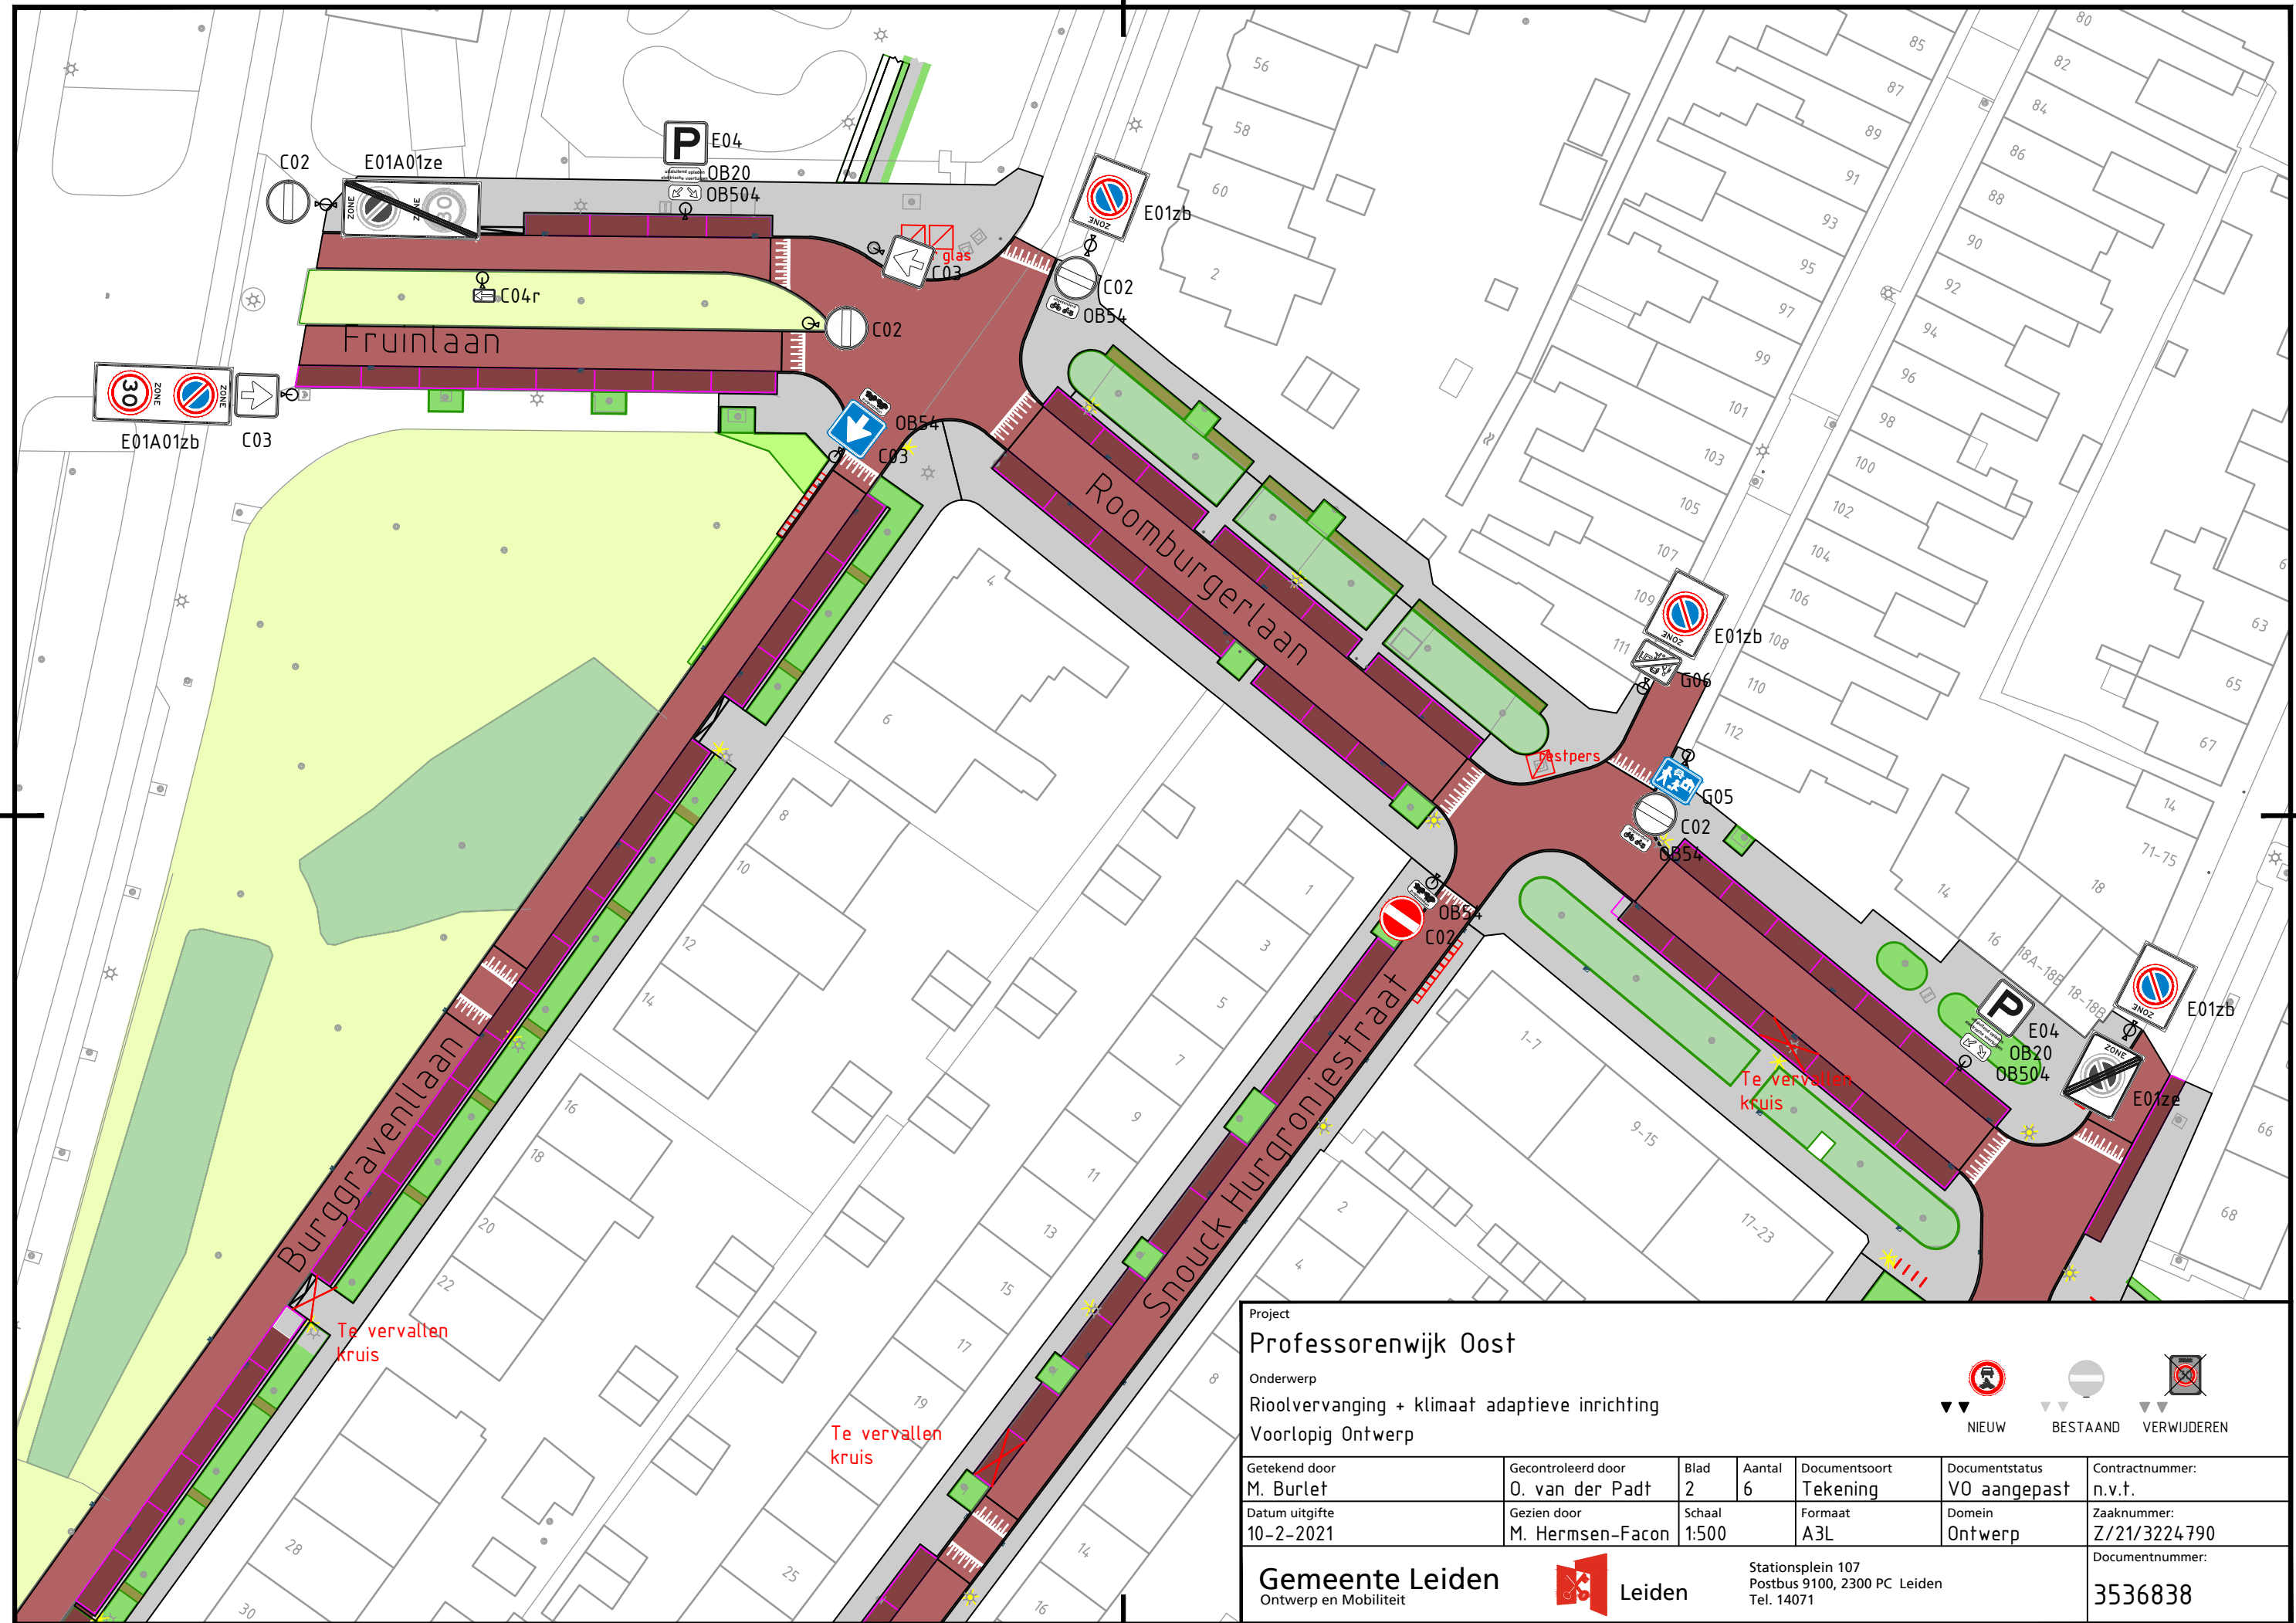

Project
Professorenwijk Oost


Onderwerp
Riolvervanging + klimaat adaptieve inrichting
Voorlopig Ontwerp

Getekend door M. Burlet	Gecontroleerd door O. van der Padt	Blad 2	Aantal 6	Documentsoort Tekening	Documentstatus VO aangepast	Contractnummer: n.v.t.
Datum uitgifte 10-2-2021	Gezien door M. Hermesen-Facon	Schaal 1:500	Formaat A3L	Domein Ontwerp	Zaaknummer: Z/21/3224790	Documentnummer: 3536838

Gemeente Leiden
Ontwerp en Mobiliteit



Stationsplein 107
Postbus 9100, 2300 PC Leiden
Tel. 14071

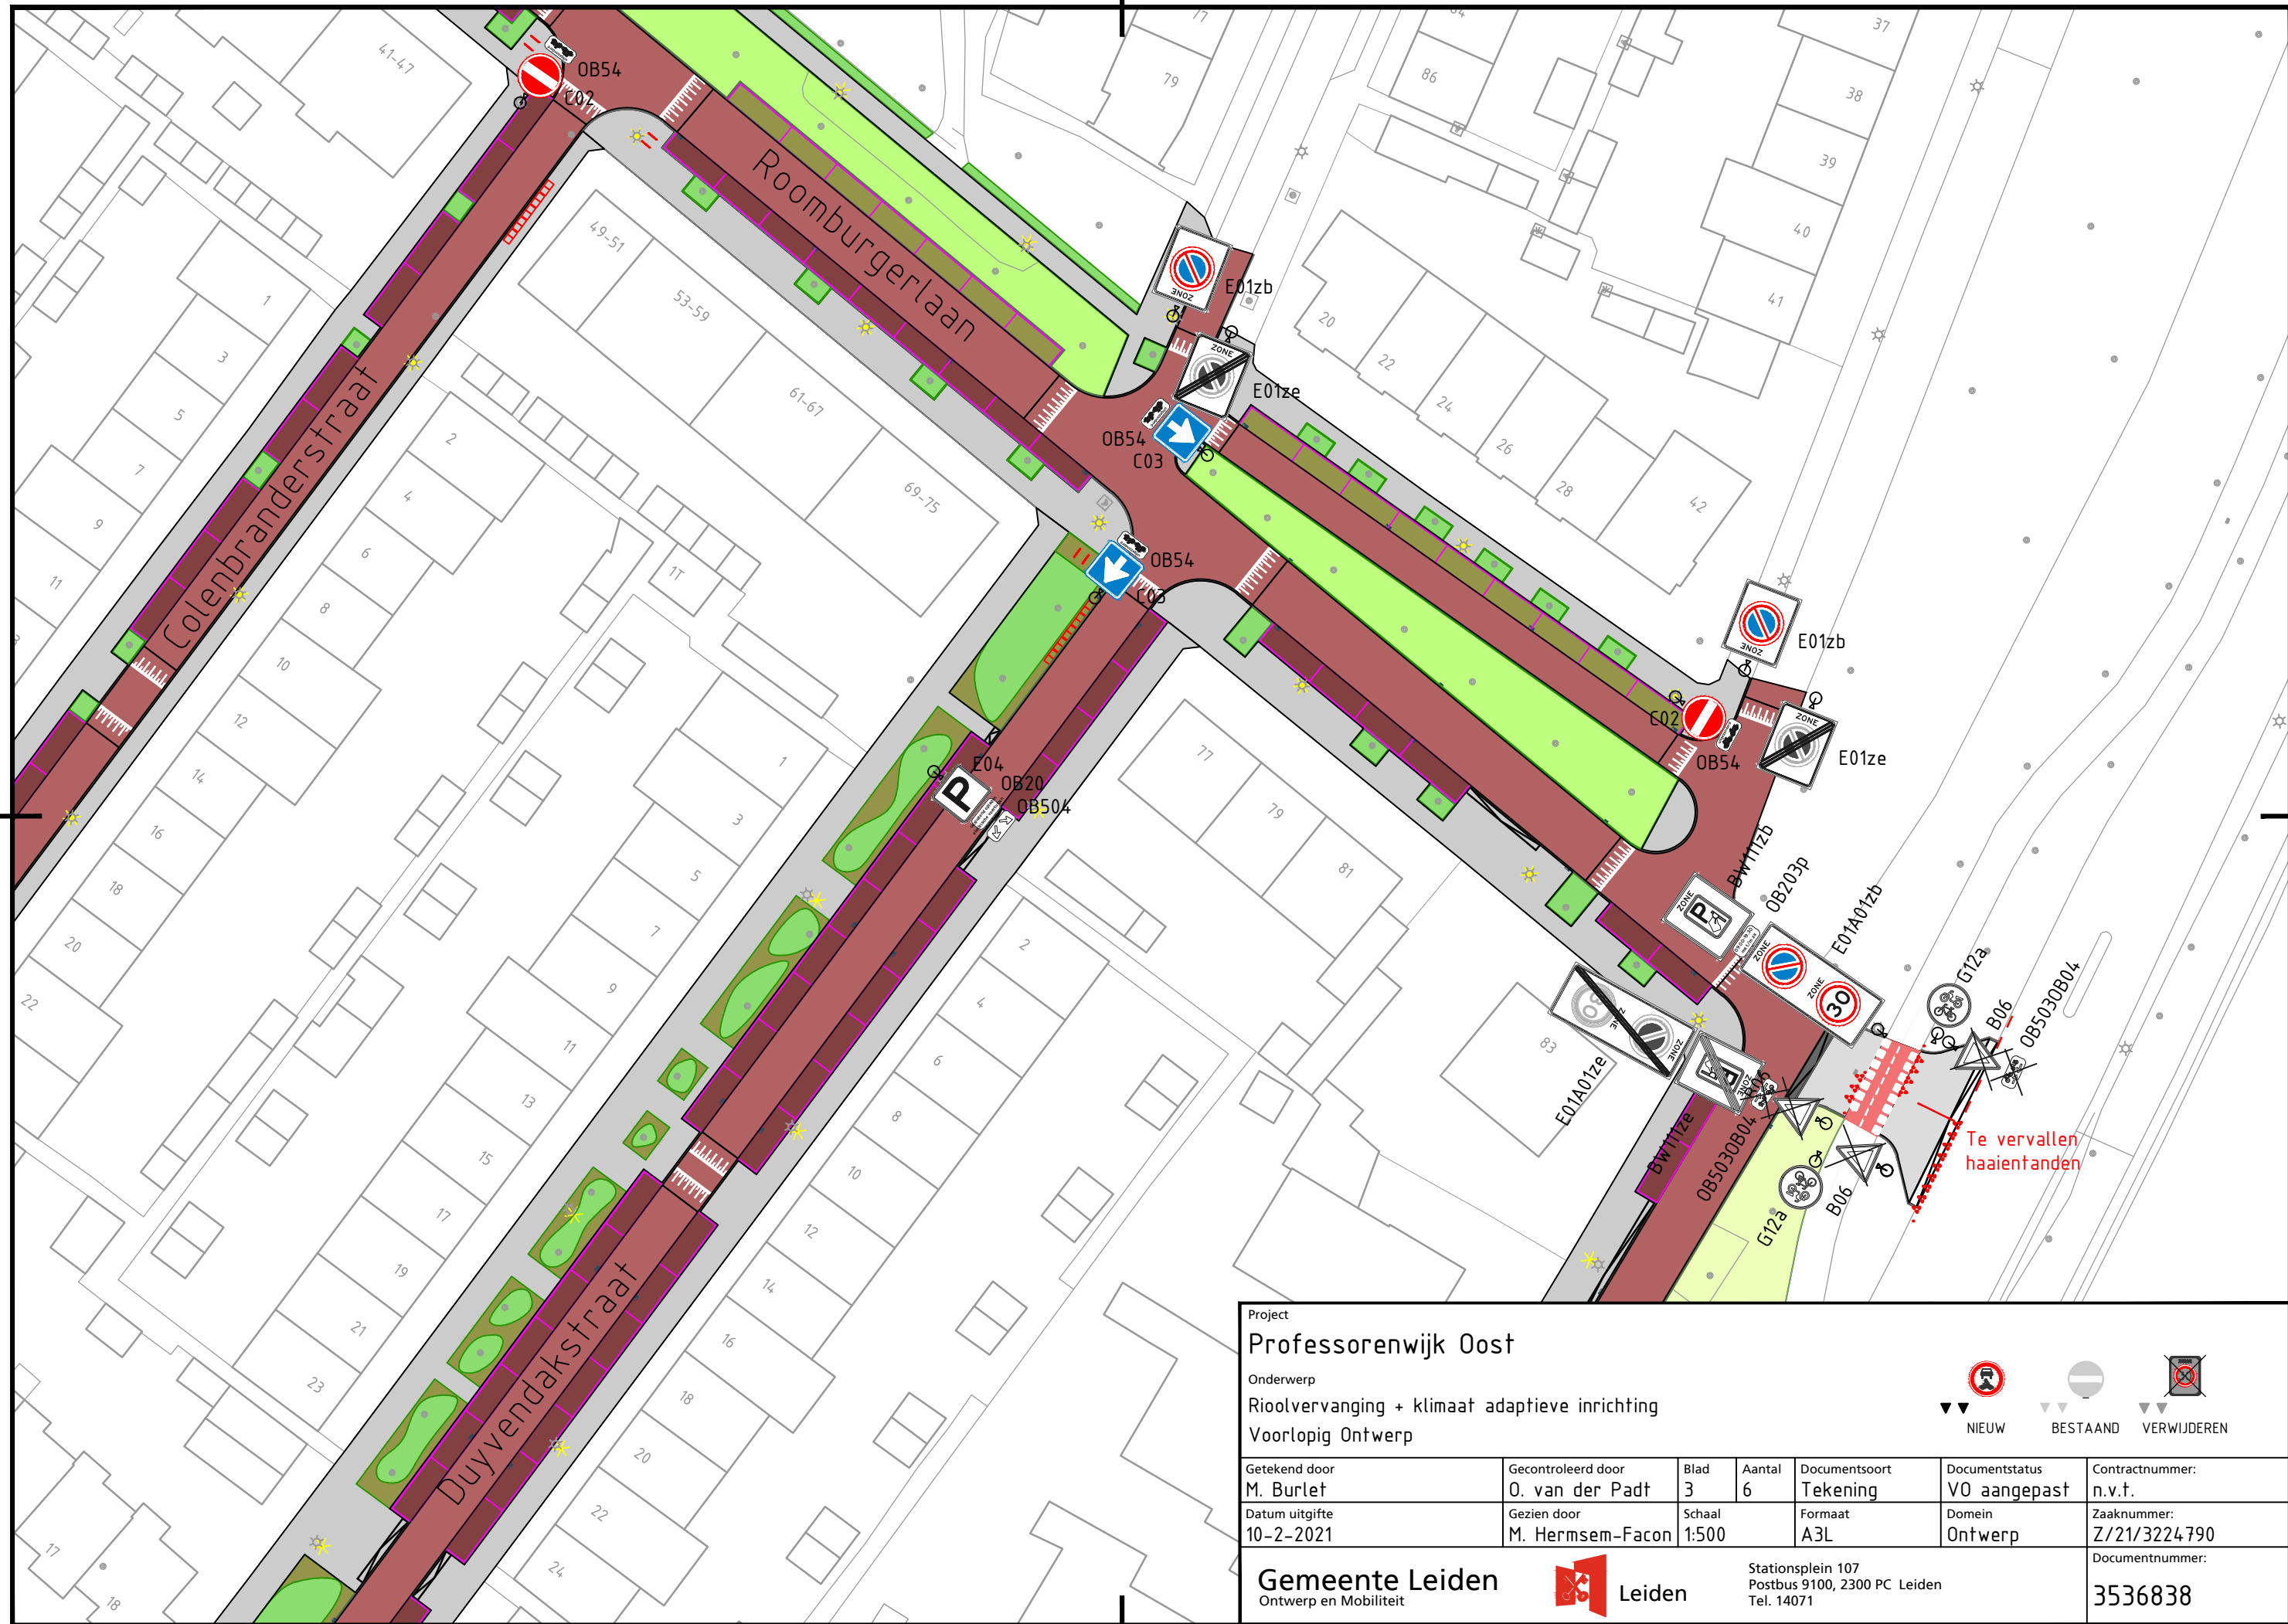

Project

Professorenwijk Oost

Onderwerp

Rioolvervanging + klimaat adaptieve inrichting

Voorlopig Ontwerp

Getekend door

M. Burlet

Gecontroleerd door

O. van der Padt

Blad

3

Aantal

6

Documentsoort

Tekening

Documentstatus

VO aangepast

Contractnummer:

n.v.t.

Datum uitgifte

10-2-2021

Gezien door

M. Hermsem-Facon

Schaal

1:500

Formaat

A3L

Domein

Ontwerp

Zaaknummer:

Z/21/3224790

Documentnummer:

3536838

NIEUW

BESTAAND

VERWIJDEREN

Gemeente Leiden


Ontwerp en Mobiliteit

Leiden

Stationsplein 107

Postbus 9100, 2300 PC Leiden

Tel. 14071

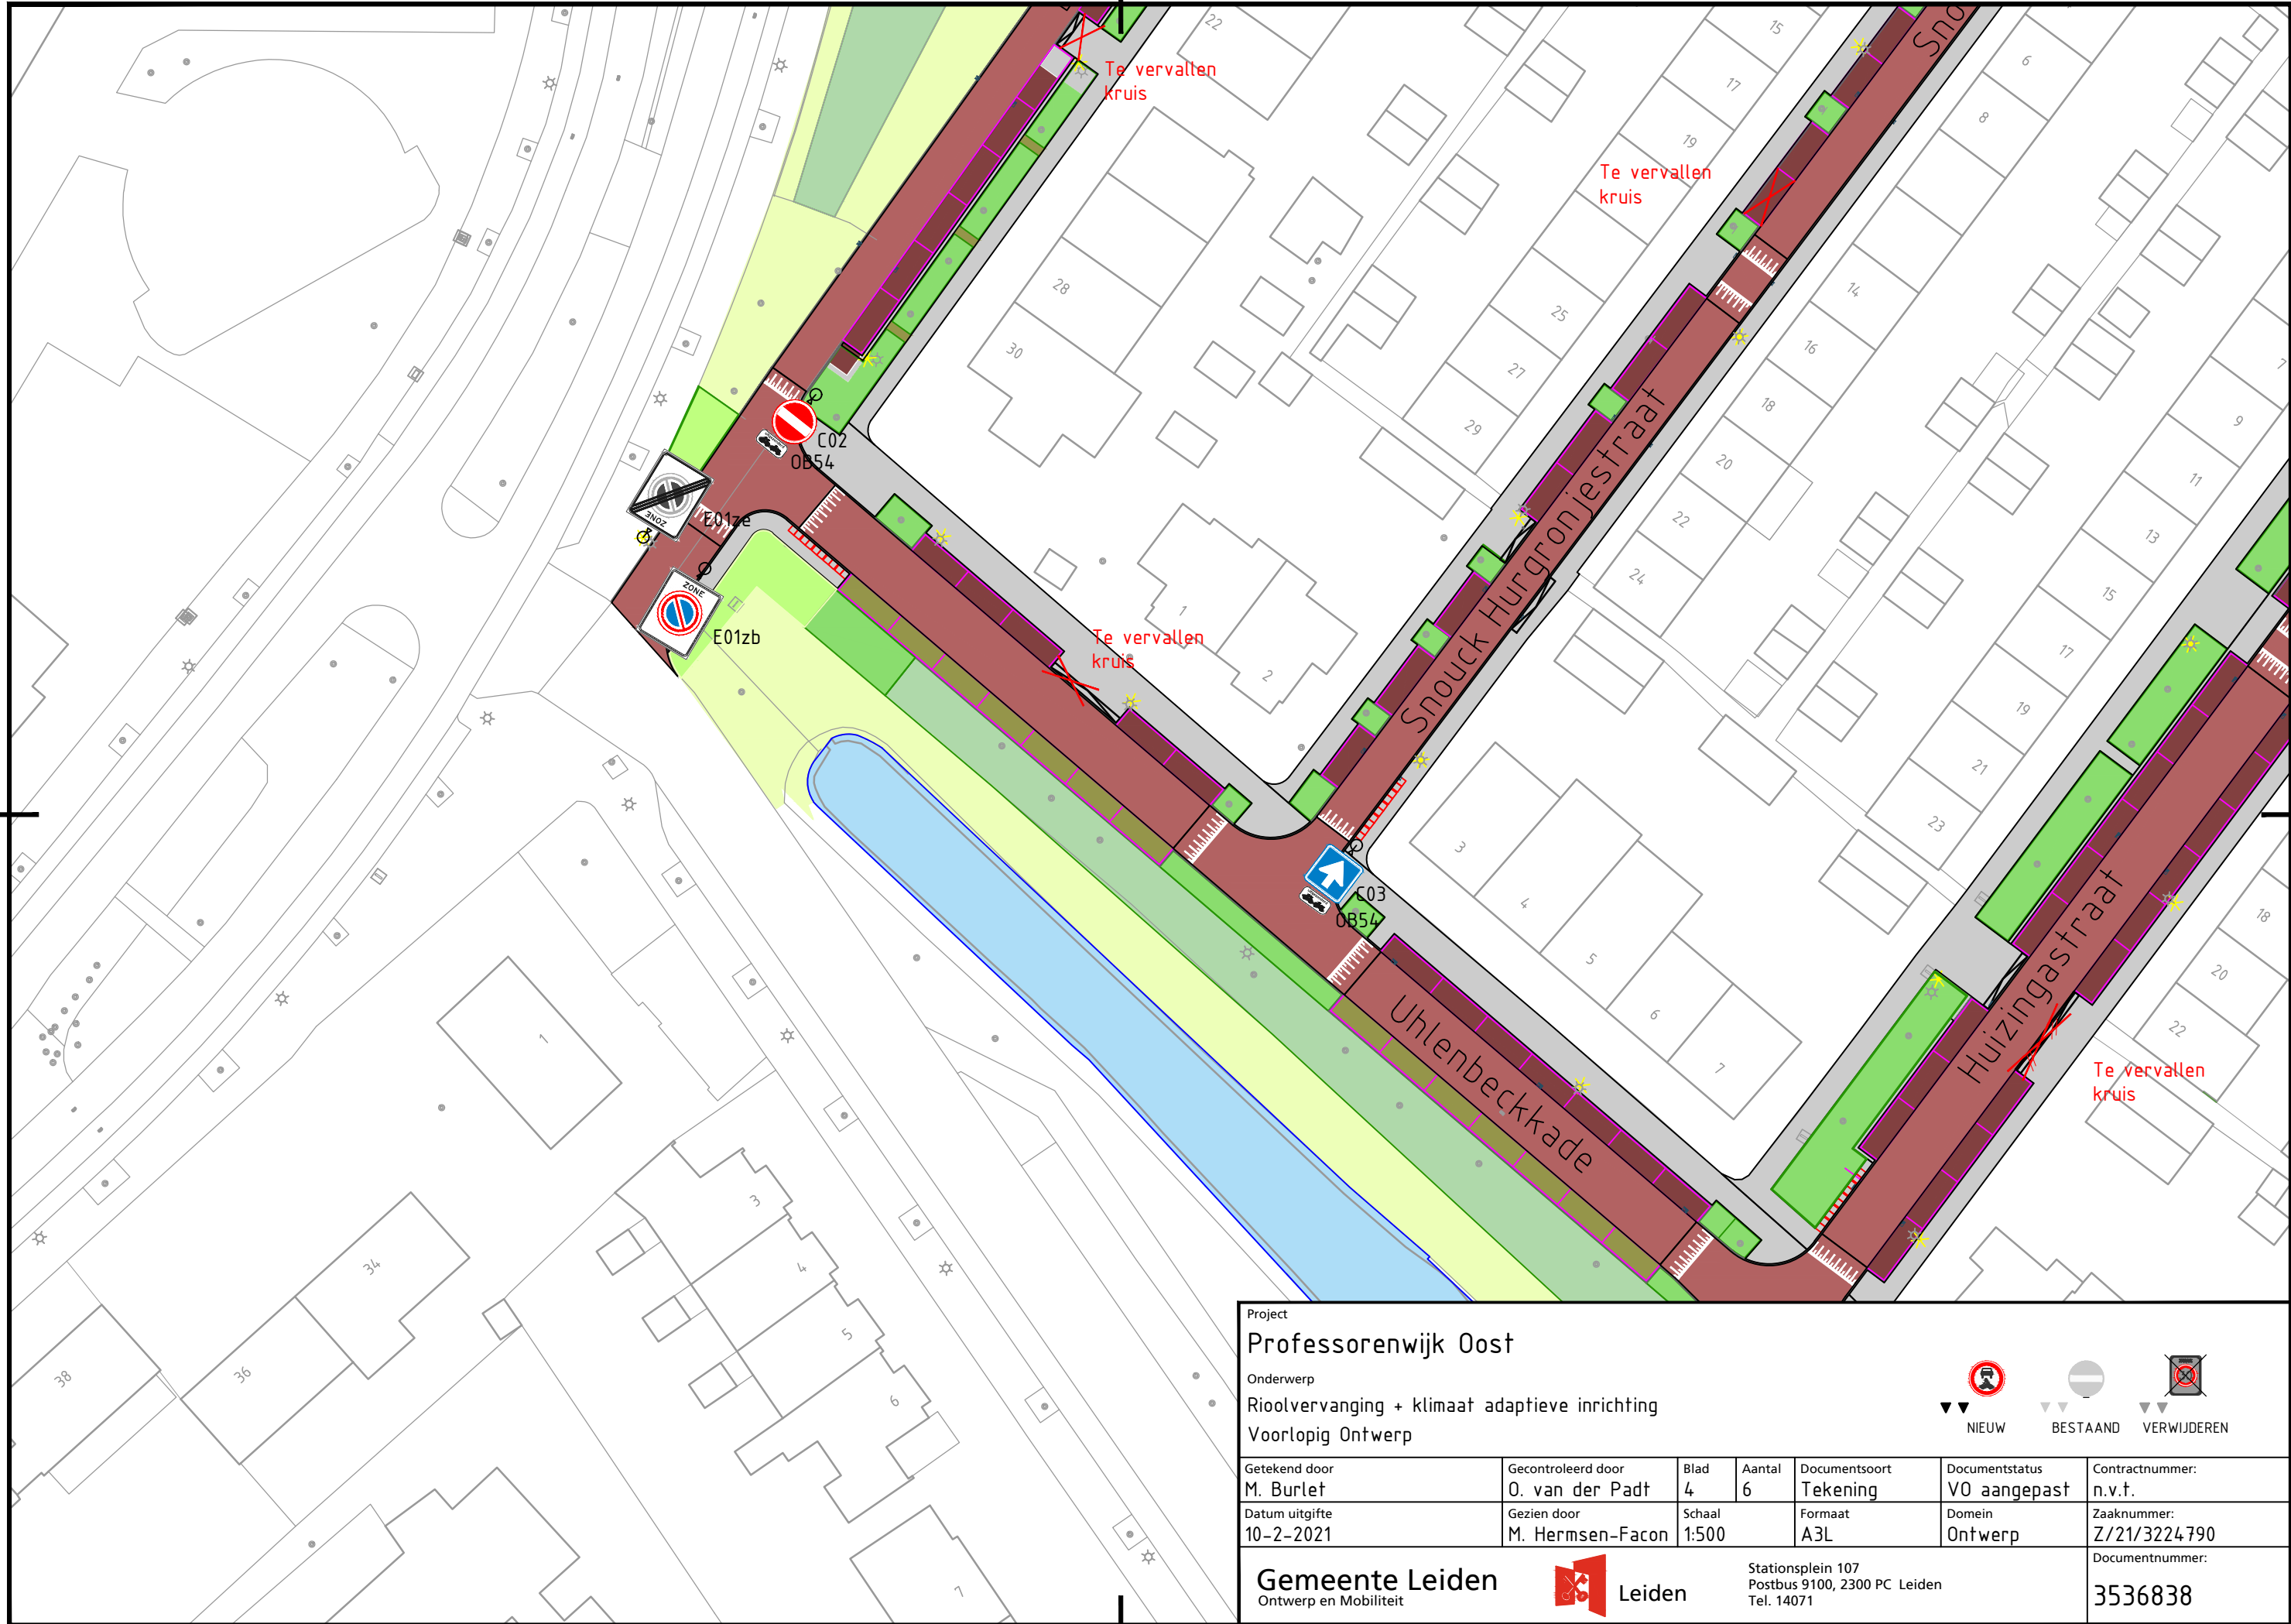

Project

Professorenwijk Oost

Onderwerp

Rioolvervanging + klimaat adaptieve inrichting
Voorlopig Ontwerp

Getekend door
M. Burlet

Gecontroleerd door
O. van der Padt

Blad
4

Aantal
6

Documentsoort
Tekening

Documentstatus
VO aangepast

Contractnummer:
n.v.t.

Datum uitgifte
10-2-2021

Gezien door
M. Hermesen-Facon

Schaal
1:500

Formaat
A3L

Domein
Ontwerp


Zaaknummer:
Z/21/3224790

Gemeente Leiden
Ontwerp en Mobiliteit



Stationsplein 107
Postbus 9100, 2300 PC Leiden
Tel. 14071

Documentnummer:
3536838

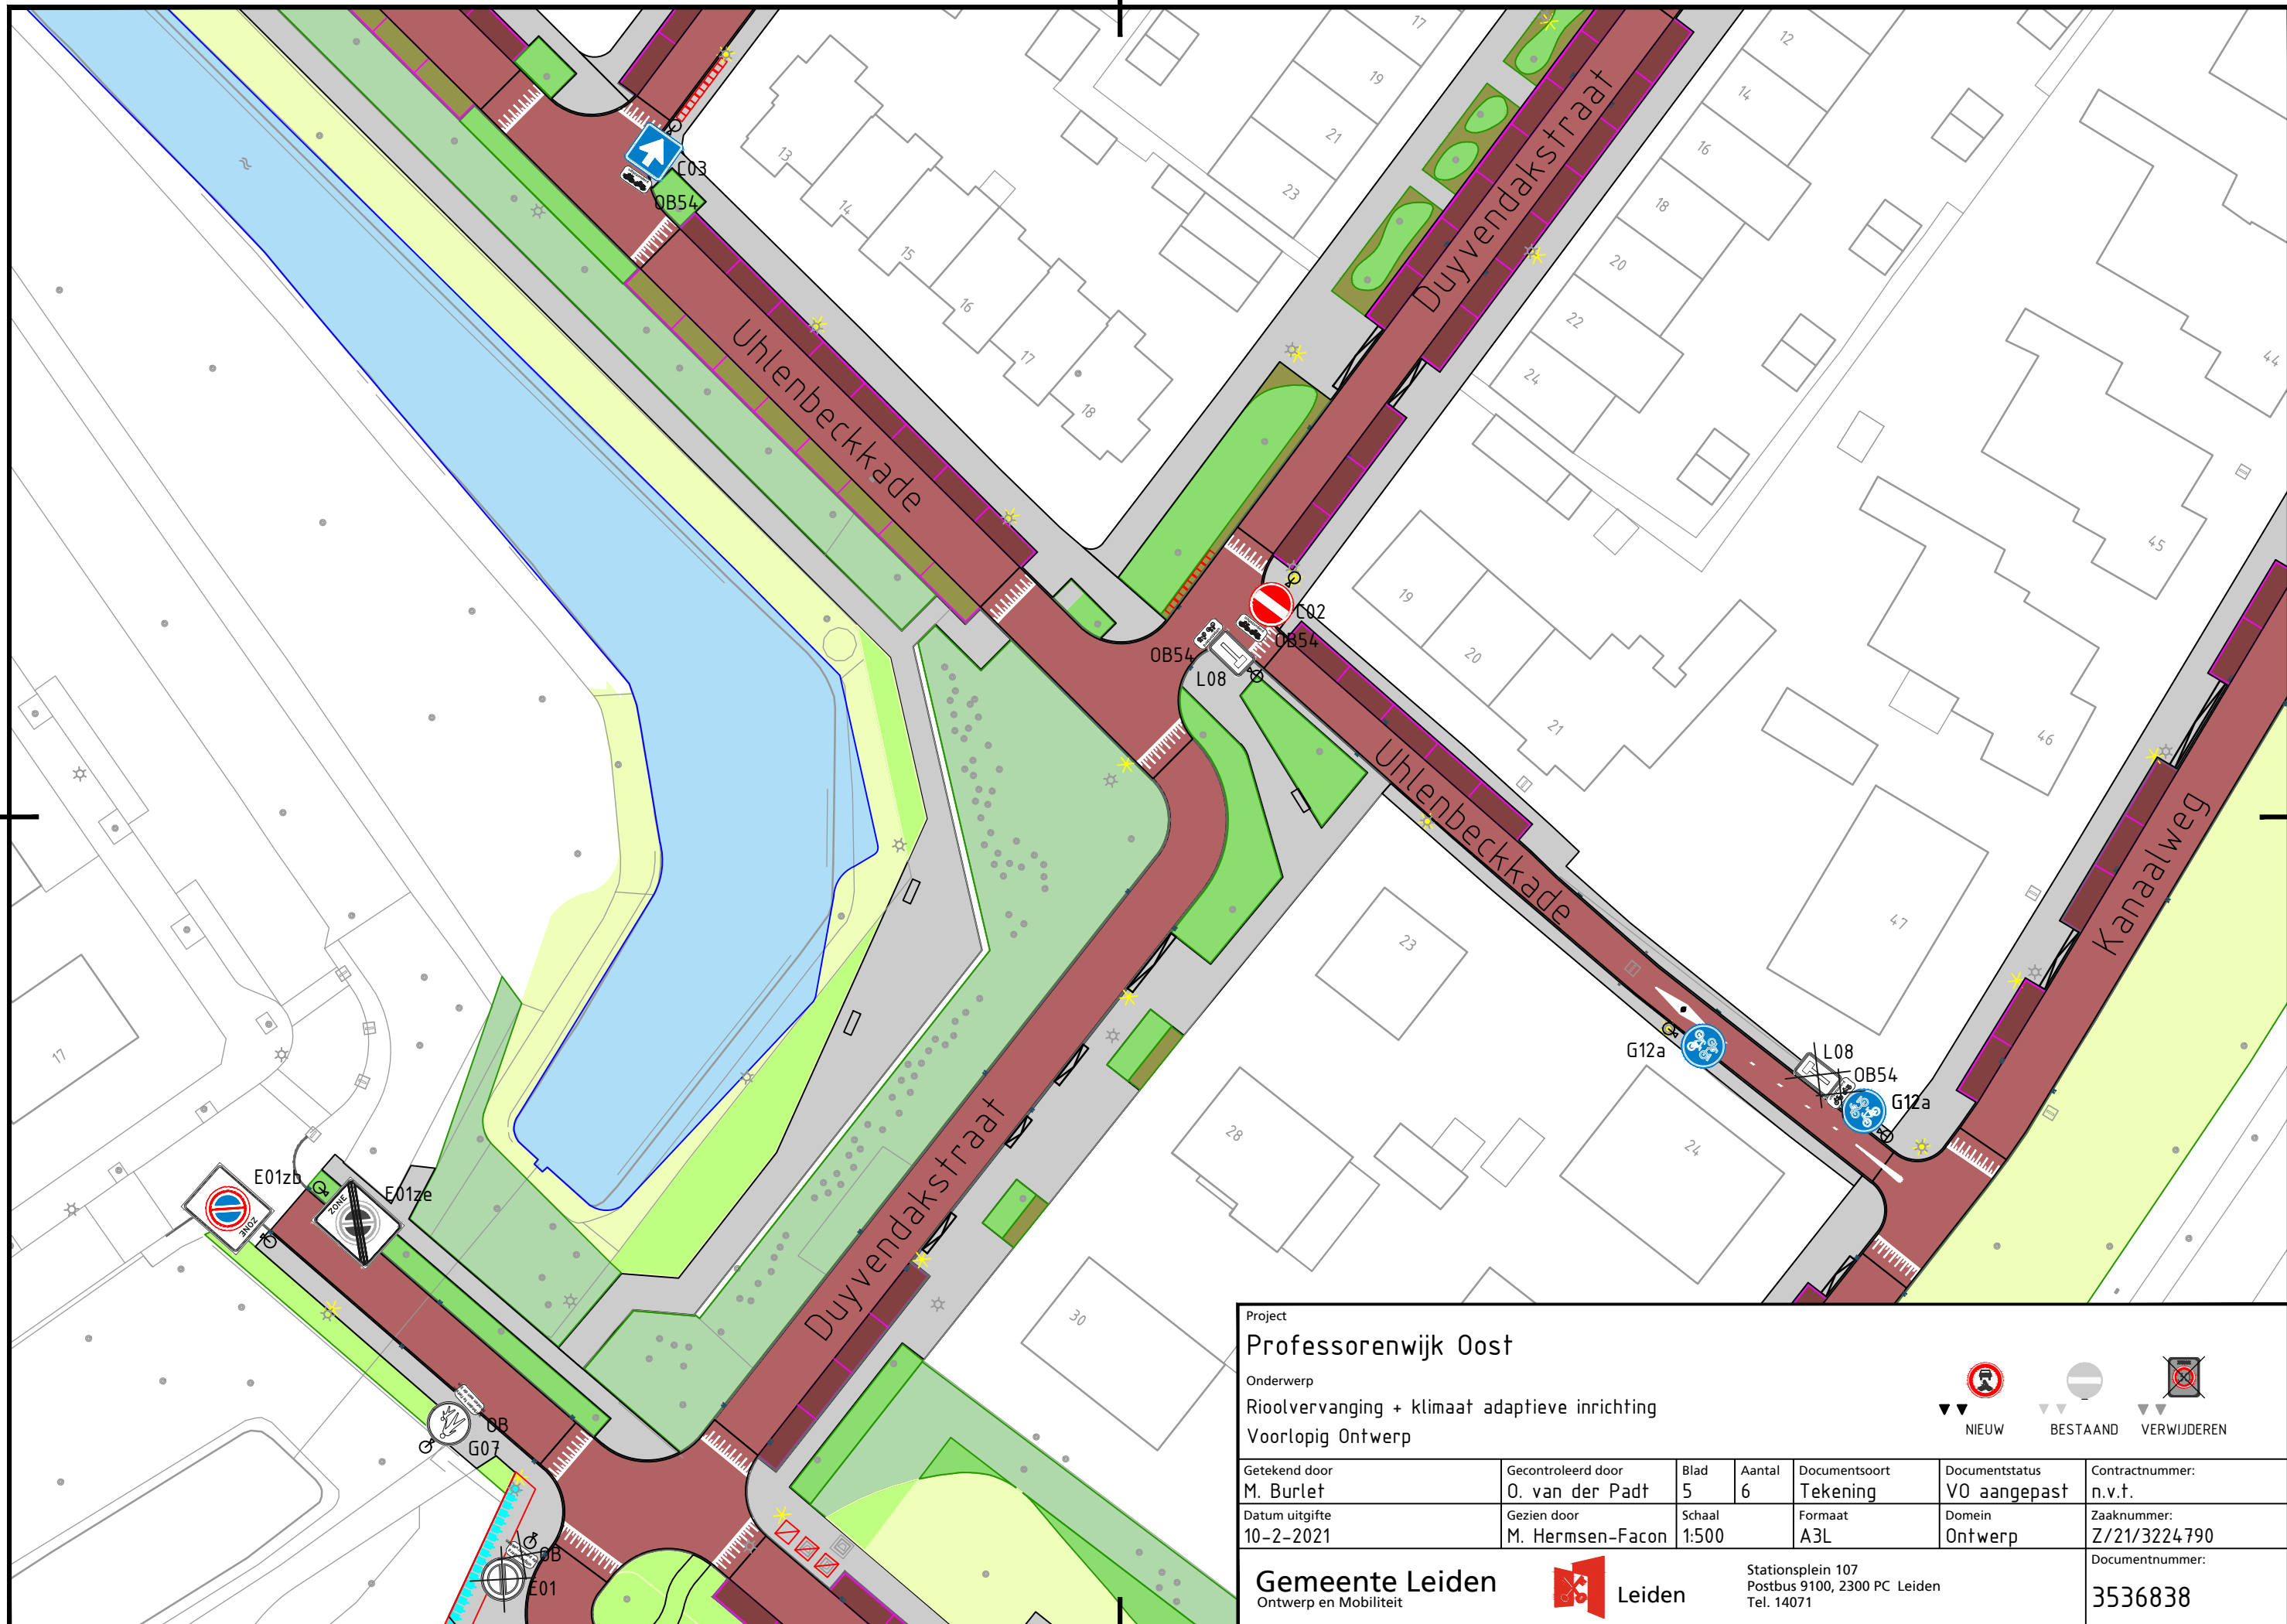

Project

Professorenwijk Oost

Onderwerp

Rioolvervanging + klimaat adaptieve inrichting

Voorlopig Ontwerp

NIEUW

BESTAAND

VERWIJDEREN

Getekend door	Gecontroleerd door	Blad	Aantal	Documentsoort	Documentstatus	Contractnummer:
M. Burlet	O. van der Padt	5	6	Tekening	VO aangepast	n.v.t.
Datum uitgifte	Gezien door	Schaal	Formaat	Domein	Zaaknummer:	
10-2-2021	M. Hermesen-Facon	1:500	A3L	Ontwerp	Z/21/3224790	
Documentnummer:						
3536838						

Gemeente Leiden

Ontwerp en Mobiliteit

Stationsplein 107

Postbus 9100, 2300 PC Leiden

Tel. 14071

