



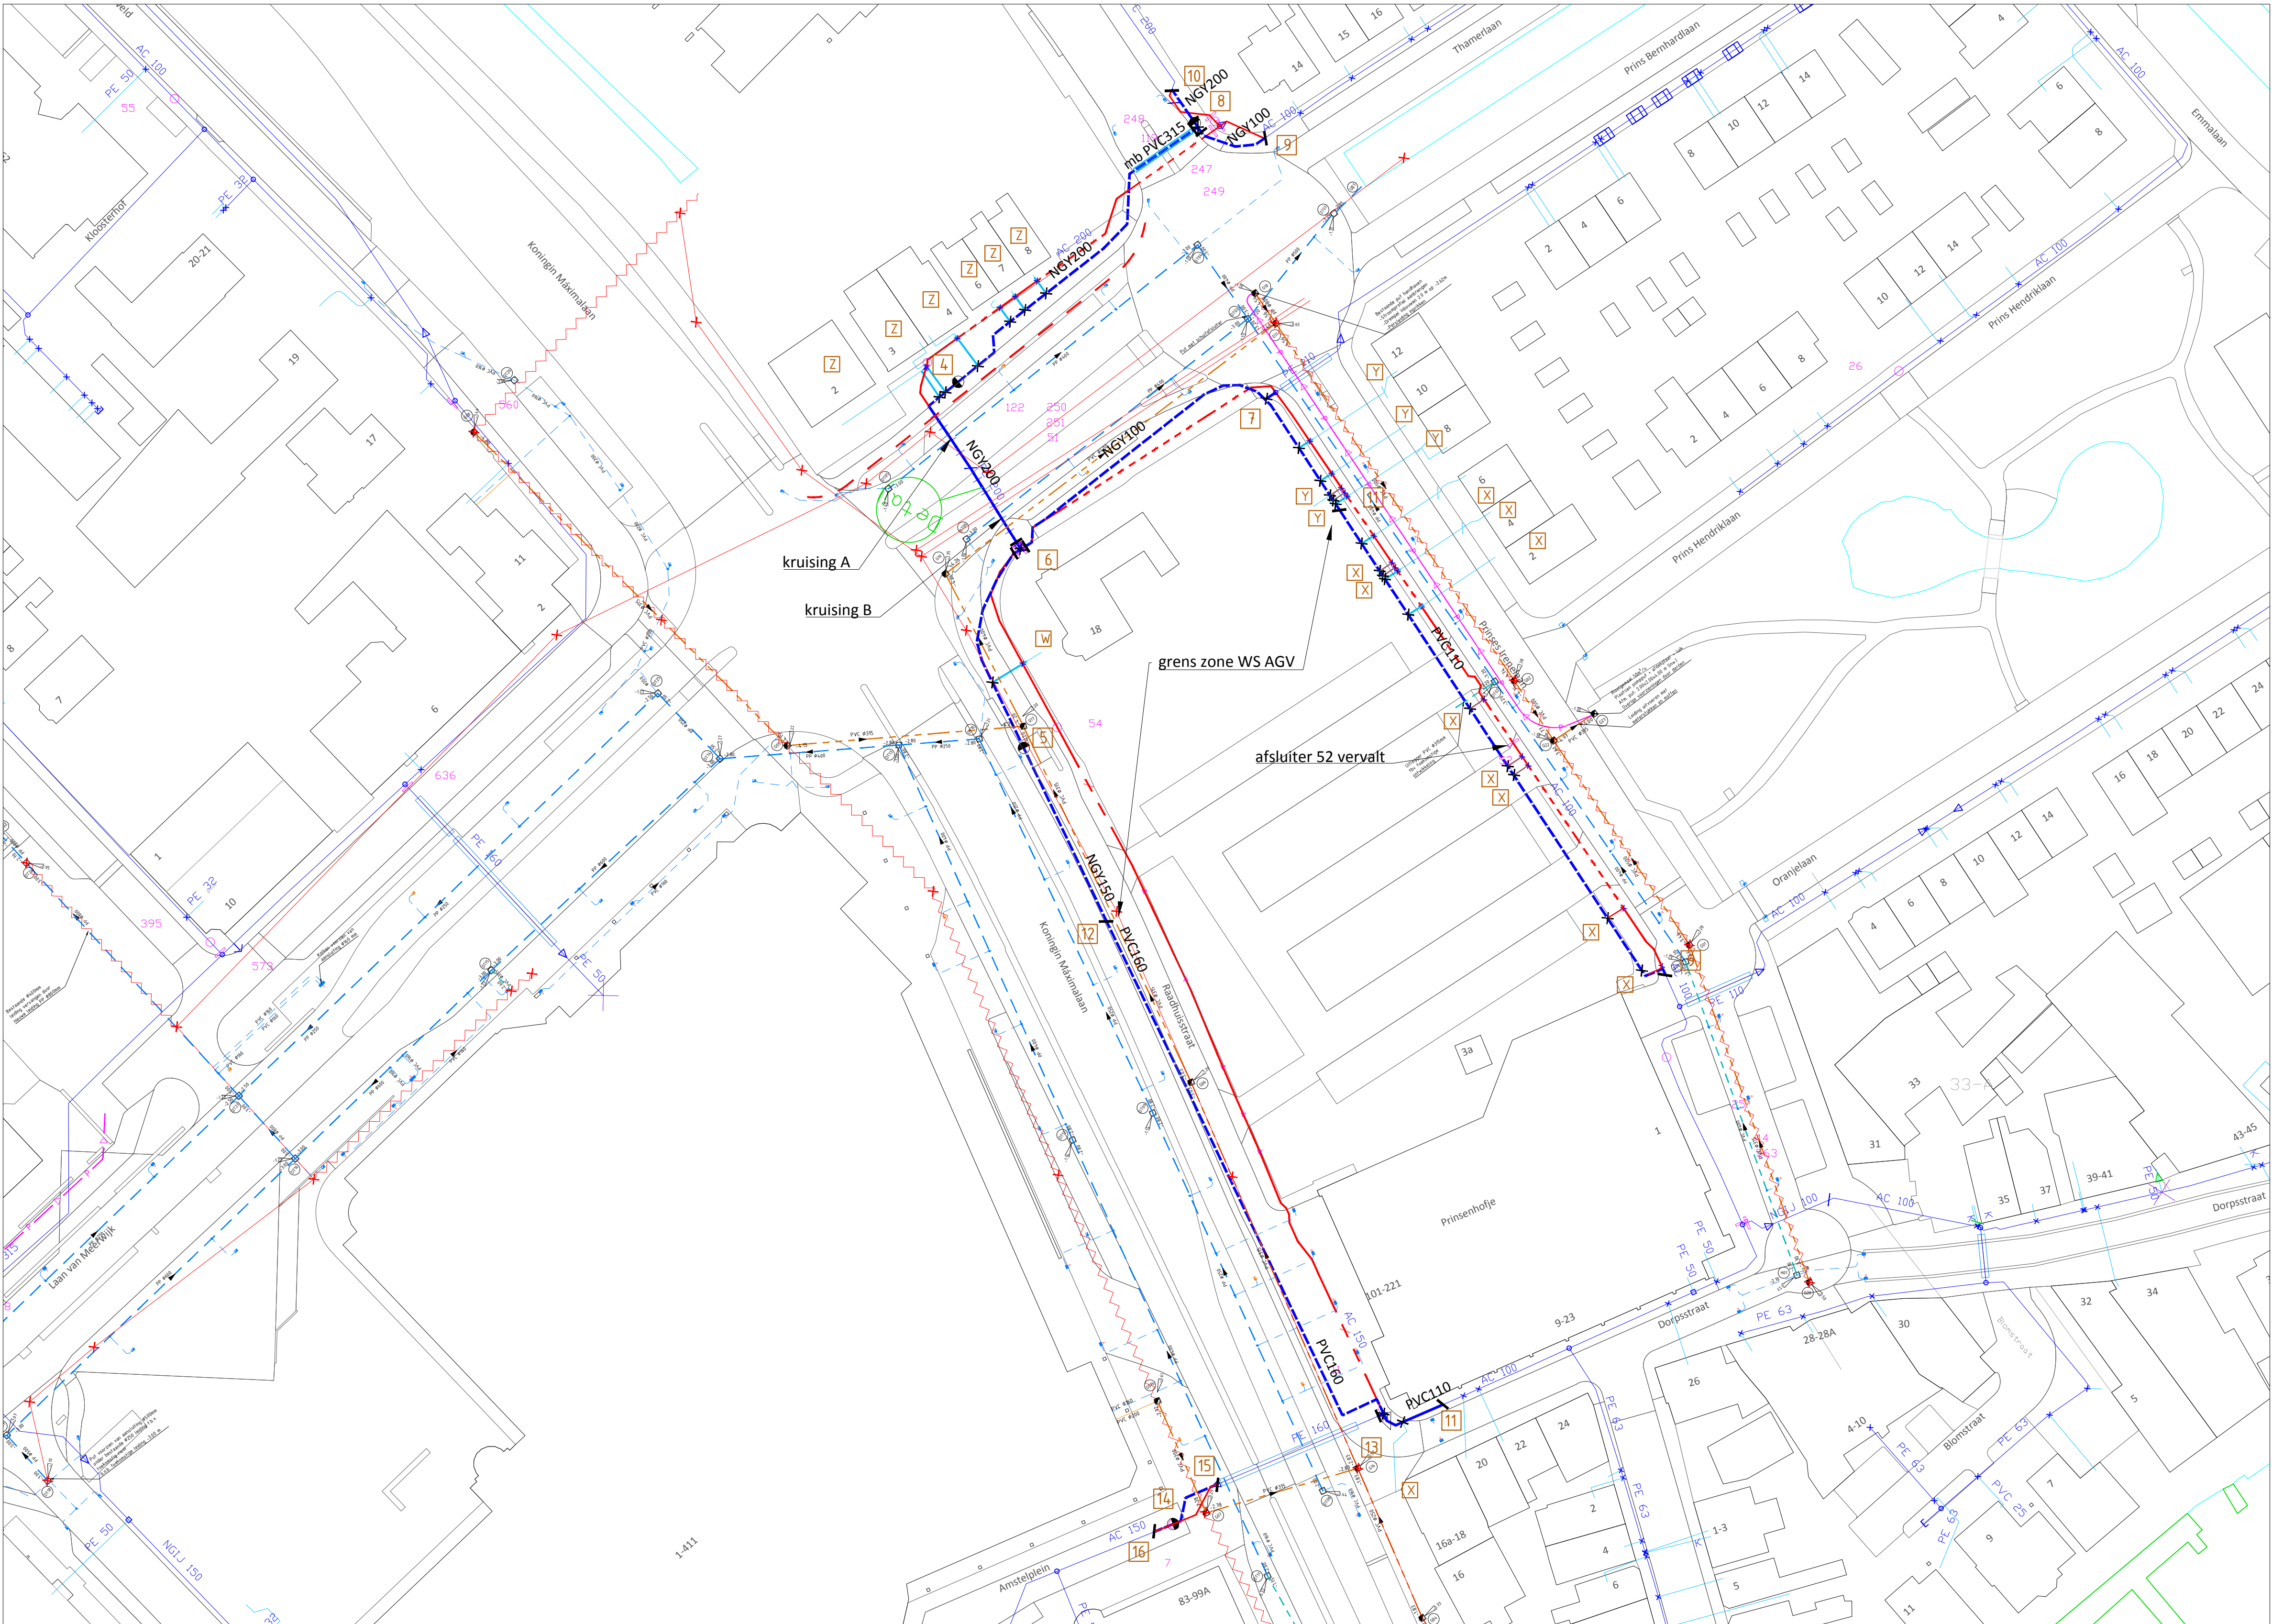

4	1x MMA-KS-TV 200-80 1x BRANDKRAAN bev 1m grd 8-gat 1x STRAATPOT VOOR BRANDKRAAN 1x BETONPLAAT v BRKRSTRPOT 1x FLENSPPAKING 80 12x BOUT RVS M16x70 24x MOER RVS M16 1x FLEXDRAIN FS TBV LANGE BRKR 1x OPZETSTUK AANBOORZDL TBV FLENS 1x TYTON SITRING 200 1x KENMERKING V TYTON SITRING 200	913 1604 1609 1605 1193 1203 1214 1214 2835 2785 834 838
5	1x MMA-KS-TV 150-80 1x BRANDKRAAN bev 1m grd 8-gat 1x STRAATPOT VOOR BRANDKRAAN 1x BETONPLAAT v BRKRSTRPOT 1x FLENSPPAKING 80 12x BOUT RVS M16x70 24x MOER RVS M16 1x FLEXDRAIN FS TBV LANGE BRKR 1x OPZETSTUK AANBOORZDL TBV FLENS 1x TYTON SITRING 150 1x KENMERKING V TYTON SITRING 150	910 1604 1609 1605 1193 1203 1214 1214 2835 2785 833 838
6	1x T- STUK 200x200 NGY 1x EU STUK 150 NGY 2x EU STUK 200 NGY 1x FFR 200-100 NGU l=300 1x FFR 200-150 NGU l=300 1x FLENSPPAKING 80 4x FLENSPPAKING 200 1x FLENSPPAKING 150 8x BOUT RVS M16x70 8x MOER RVS M16 16x SLUITRING RVS M16 40x BOUT RVS M20x80 40x MOER RVS M20 80x SLUITRING RVS M20 2x TYTON SITRING 200 2x KENMERKING v TYTONSITRING 200 1x TYTON SITRING 150 1x KENMERKING v TYTONSITRING 150 1x BRANDKRAAN bev 1m grd 8-gat 1x STRAATPOT VOOR BRANDKRAAN 1x BETONPLAAT v BRKRSTRPOT 1x FLEXDRAIN FS TBV LANGE BRKR 1x AFSLUITER 200 HD FL/FL COMPLEET 1x STRAATPOT v AFSLUITER ROND 1x BETONPLAAT v AFSL STRAATPOT	1025 939 940 1075 1076 1193 1198 1203 1196 1206 1215 1212 1206 1213 834 839 833 838 1604 1609 1605 2835 1168 1611 1610
7	1x T- STUK 100x100 NGY 1x E/PVC-KS-TV 100-110 2x EU STUK 100 NGY 3x FLENSPPAKING 100 24x BOUT RVS M16x70 24x MOER RVS M16 48x SLUITRING RVS M16 1x TYTON SITRING 150 1x KENMERKING v TYTONSITRING 150	1018 2227 938 1194 1203 1212 832 837
8	1x T- STUK 200x200 NGY 1x EU STUK 200 NGY 2x EU STUK 150 NGY 1x FFR 200-150 NGU l=300 1x FLENSPPAKING 80 4x FLENSPPAKING 200 1x FLENSPPAKING 150 8x BOUT RVS M16x70 8x MOER RVS M16 16x SLUITRING RVS M16 40x BOUT RVS M20x80 40x MOER RVS M20 80x SLUITRING RVS M20 2x TYTON SITRING 200 2x KENMERKING v TYTONSITRING 200 1x TYTON SITRING 150 1x KENMERKING v TYTONSITRING 150 1x BRANDKRAAN bev 1m grd 8-gat 1x STRAATPOT VOOR BRANDKRAAN 1x BETONPLAAT v BRKRSTRPOT 1x FLEXDRAIN FS TBV LANGE BRKR 1x AFSLUITER 200 HD FL/FL COMPLEET 1x STRAATPOT v AFSLUITER ROND 1x BETONPLAAT v AFSL STRAATPOT	1025 939 940 1076 1193 1198 1196 1203 1214 1212 1206 1215 1213 834 839 833 838 1604 1609 1605 2835 1168 1611 1610
9	1x SPIEKOP 100 (104-130x104-130)	954
10	1x SPIEKOP 200 (198-232x198-232)	1256
11	1x SPIEKOP 100 (104-130x104-130)	954
12	1x SPIEKOP 150 (158-192x158-192)	955
13	1x T- STUK 150x150 NGY 2x E/PVC-KS-TV 150-160 1x E/PVC-KS-TV 100-110 1x FFR 150-100 NGU l=200 1x FLENSPPAKING 100 1x FLENSPPAKING 150 8x BOUT RVS M16x70 8x MOER RVS M16 16x SLUITRING RVS M16 32x BOUT RVS M20x80 32x MOER RVS M20 64x SLUITRING RVS M20 1x AFSLUITER 150 HD FL/FL COMPLEET 1x STRAATPOT v AFSLUITER ROND 1x BETONPLAAT v AFSL STRAATPOT	1021 2227 2226 1072 1194 1196 1203 1214 1212 1206 1215 1213 1167 1611 1610
14	1x MMA-KS-TV 160-80 1x BRANDKRAAN bev 1m grd 8-gat 1x STRAATPOT VOOR BRANDKRAAN 1x BETONPLAAT v BRKRSTRPOT 1x FLENSPPAKING 80 12x BOUT RVS M16x70 24x MOER RVS M16 1x FLEXDRAIN FS TBV LANGE BRKR 1x OPZETSTUK AANBOORZDL TBV FLENS	2236 1604 1609 1605 1193 1203 1214 2835
15	1x KOPPELING NGY 160-160 TBV KS	2220
16	1x SPIEKOP 150 (158-192x158-192)	955

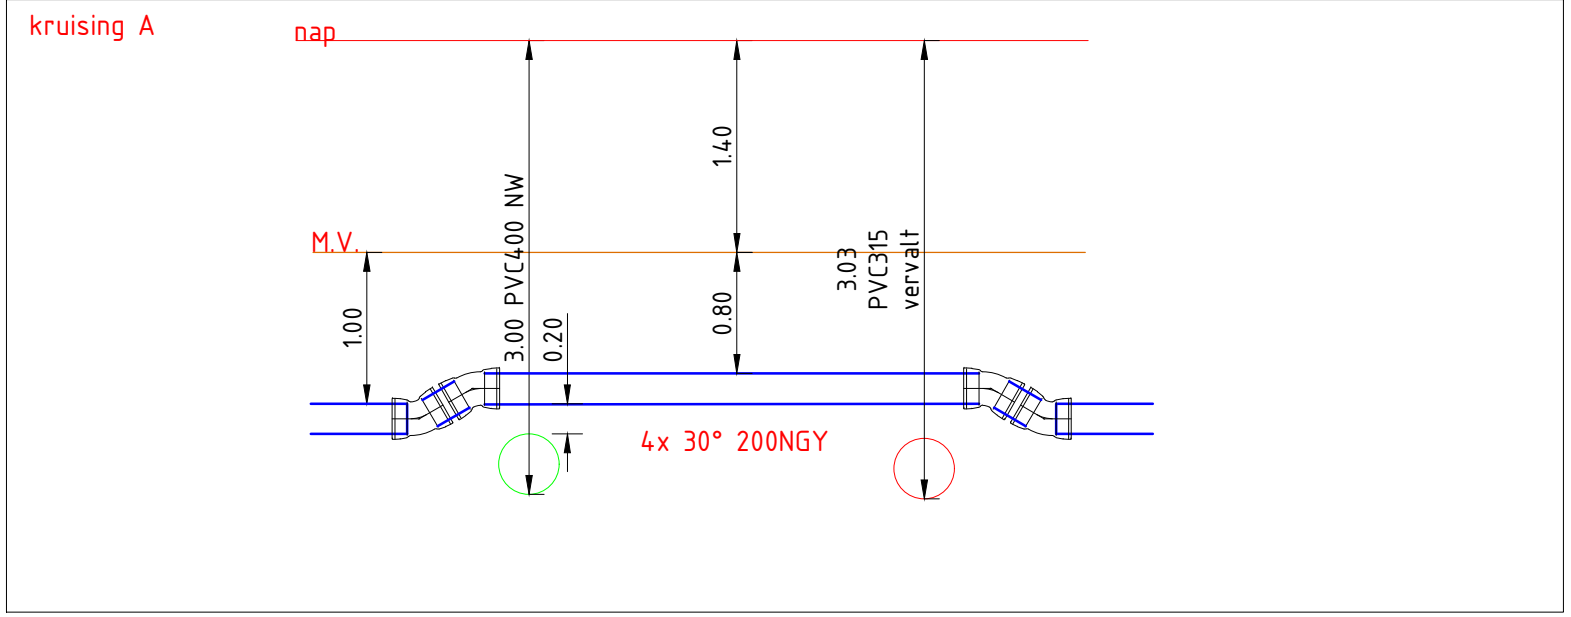


Tabel: trekvastte lengte in zandgrond					
Nominale diameter	T-stuk, 90°	Bocht, 45°	Bocht, 30°	Bocht, 22°	Bocht, 11°
50	1,9	1,9	0,6	0,3	0,2
63	2,3	2,3	0,7	0,4	0,2
80	3,3	3,3	1,0	0,5	0,3
110	4,0	4,0	1,2	0,6	0,3
160	5,7	5,7	1,7	0,8	0,5
200	7,0	7,0	2,1	1,0	0,6

PE is trekvast

Tabel: trekvastte lengte in slopige klei- en zandgrond					
Nominale diameter	T-stuk, 90°	Bocht, 45°	Bocht, 30°	Bocht, 22°	Bocht, 11°
50	5,5	5,5	1,6	0,8	0,5
63	6,8	6,8	2,0	1,0	0,5
80	9,7	9,7	2,9	1,3	0,7
110	11,8	11,8	3,5	1,6	0,9
160	16,9	16,9	5,0	2,3	1,3
200	20,9	20,9	6,1	2,8	1,6

PE is trekvast

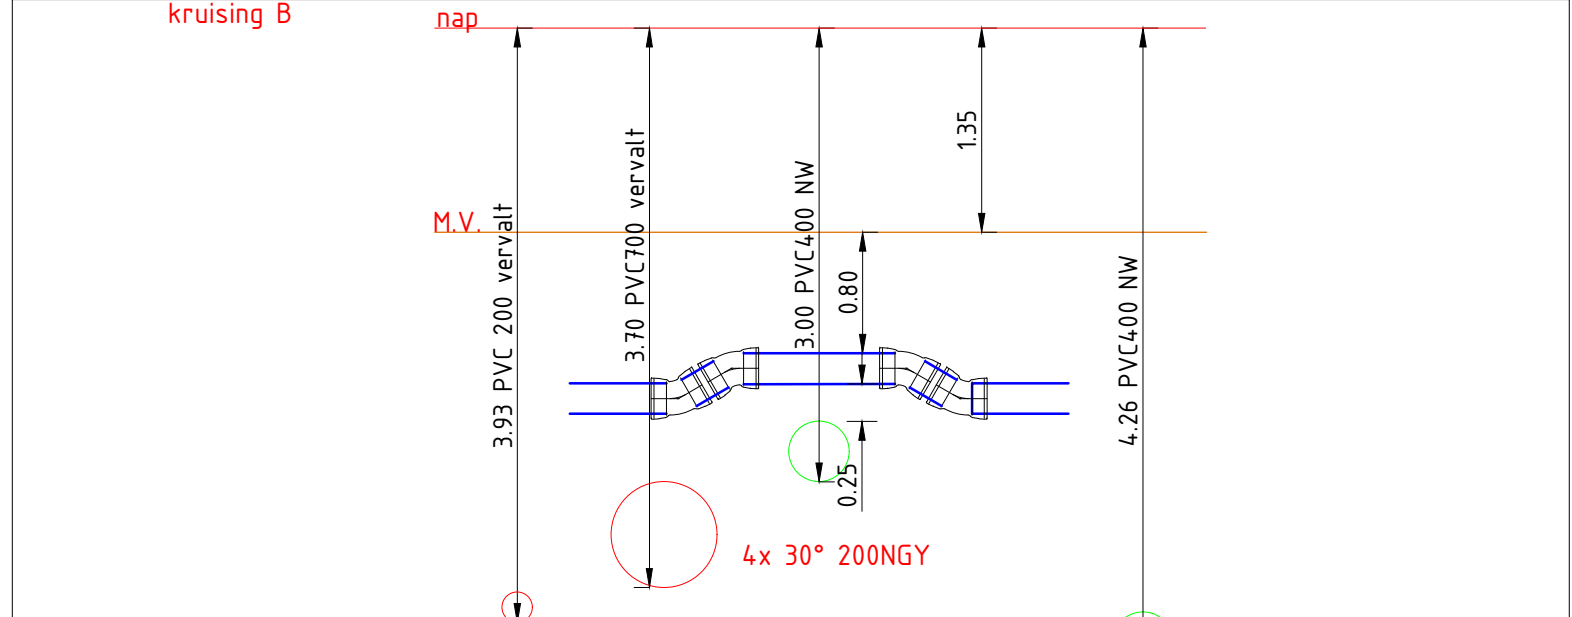

Tabel: trekvastte lengte in zandgrond					
Nominale diameter	T-stuk, 90°	Bocht, 45°	Bocht, 30°	Bocht, 22°	Bocht, 11°
50	5,5	5,5	1,6	0,8	0,5
63	6,8	6,8	2,0	1,0	0,5
80	9,7	9,7	2,9	1,3	0,7
110	11,8	11,8	3,5	1,6	0,9
160	16,9	16,9	5,0	2,3	1,3
200	20,9	20,9	6,1	2,8	1,6

PE is trekvast

Tabel: trekvastte lengte in slopige klei- en zandgrond					
Nominale diameter	T-stuk, 90°	Bocht, 45°	Bocht, 30°	Bocht, 22°	Bocht, 11°
50	5,5	5,5	1,6	0,8	0,5
63	6,8	6,8	2,0	1,0	0,5
80	9,7	9,7	2,9	1,3	0,7
110	11,8	11,8	3,5	1,6	0,9
160	16,9	16,9	5,0	2,3	1,3
200	20,9	20,9	6,1	2,8	1,6

PE is trekvast

IN BEDRIJF	BUITEN BEDRIJF	MANTELBUIS	AANSLUITLEIDING, in bedrijf	AC	ASBEST CEMENT	K	KOPER
GEPROJECTEERD	BRANDKRAAN, beveiligd	AANBOORPUNT dienstleiding	AANSLUITLEIDING, geprojecteerd	B	BETON	L	LOOD
TE VERVERGEN	AFSLUITER	AANBOORPUNT ontl. - spuider	AANSLUITLEIDING, vervallen	G	GIJSGIETIJZER	NGY	NOUDLAIR GIETIJZER
VERVALLEN	LEIDING, verloop		AANSLUITLEIDING, te vervangen	V	GLASVEZEL VERST. KUNSTSTOF	PVC	POLYVINYLCHLORIDE
TE ROOIEN	EINDKAP			ALU	HARD POLYETHEEN	ST	STAAL
				ZPE	ZACHT POLYETHEEN		

Opmerkingen:

- Plantopgraffie op basis van plantontwerp
- Afwijkingen t.o.v. GBKN zijn mogelijk
- Dit ontwerp niet gebruiken als uitzetkening
- Definitieve maatvoering volgens vergunning

Aansluitingen: -825 of van materiaal Cu of PVC moeten in het project worden vervangen in HPE of PE-SLA.

Aansluitingen: 825 1/m 63 overzetten op nieuwe Hoofddieng in het project.

Lokatie-plaats : **Koningin Maximalaan e.o. Uithoorn**

Onderwerp : **Reconstructie, Centrumplan**

Status : **Ontwerp**

Discipline : **Drinkwater**

get. : **J. Rijkhoff** d.d. **2-4-2021**

gek. : **---** d.d. **2-4-2021**

gez. : **J. Cohen** d.d. **2-4-2021**

Afd. : **1:500**

Projectnr. : **VBB-2118410**

Aantal bladz. : **1-2**

Bestek : **A1**

SOW-5682982

18 april 2021