



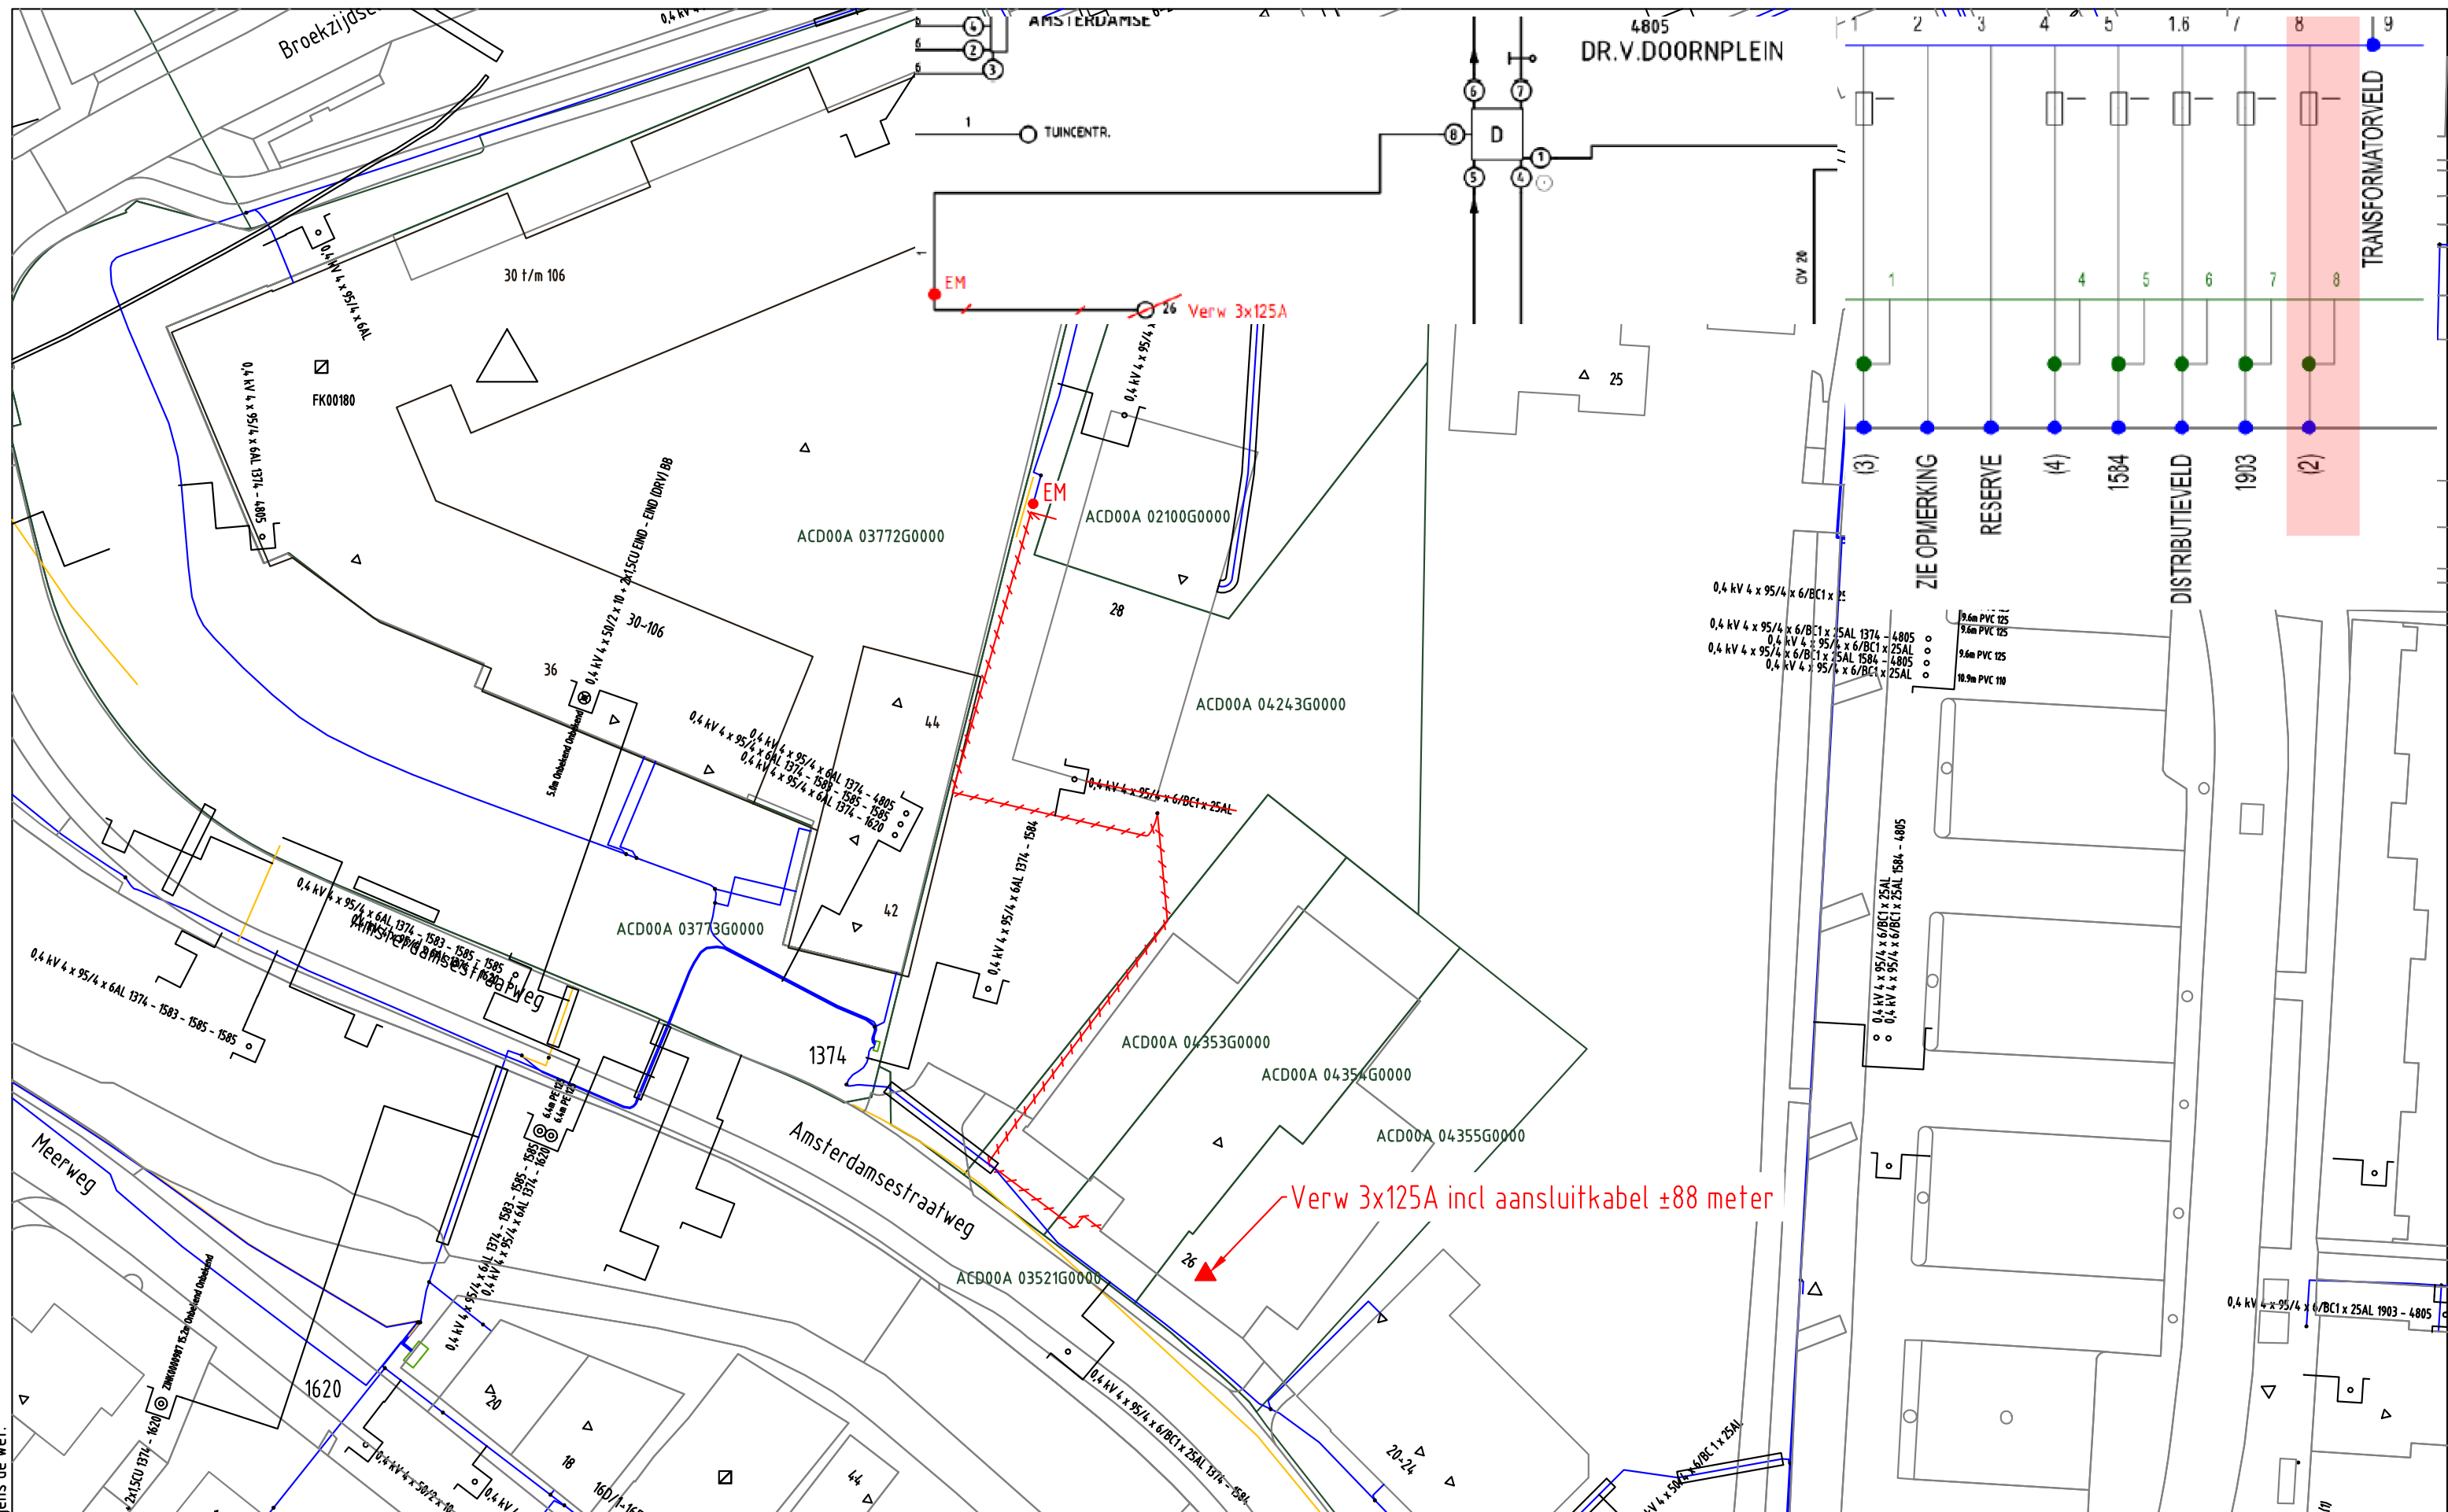

ELEKTRA NIEUW	LS-kast	Station	Leveringspunt	Laadpaal	OV mast
	Mast bovengronds	Mof	Bescherming	Abc Tekst	Zinkerbord
	Kabel nieuw	Kabel te rijden	Kabel te rooien	Buiten Bedrijf	Kadaster
ELEKTRA BESTAAND	LS-kast	Station	Leveringspunt	OV mast	Mast bovengronds
	Mof	Bescherming	0.4 kV/OV	0.4 kV	OV
	3 kV	6 kV	10/13 kV	23 kV	25 kV
	50 kV	66 kV	150 kV	Buiten Bedrijf	Telecom
		Aardkabel	Gelijkspanning		

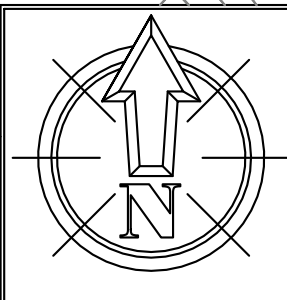

Opmerkingen: Geen Tracé lengte: Mtr.	20210324 Trace Elektra Amsterdamsestraatweg 26 Abcoude LS plan Detailontwerp/Vergunning E	Wijz: #0	Datum: 31-3-2021
		Getekend door: A. Vogelzang	
Formaat: A3		Goedgekeurd door Engineer: R.J.L. Schuit	
Schaal: 1:500		Goedgekeurd door ONC/OIV: N.v.t.	
Volgend bladnr: N.v.t.		Project: 930000189137 KGK Aanvraag	
		Ordernr: 50237306	
		Documentnr: 20210324-0000-024	
		Status: Vrij voor uitvoering	Bladnr: 024