



Auteursrecht voorbehouden volgens de wet.

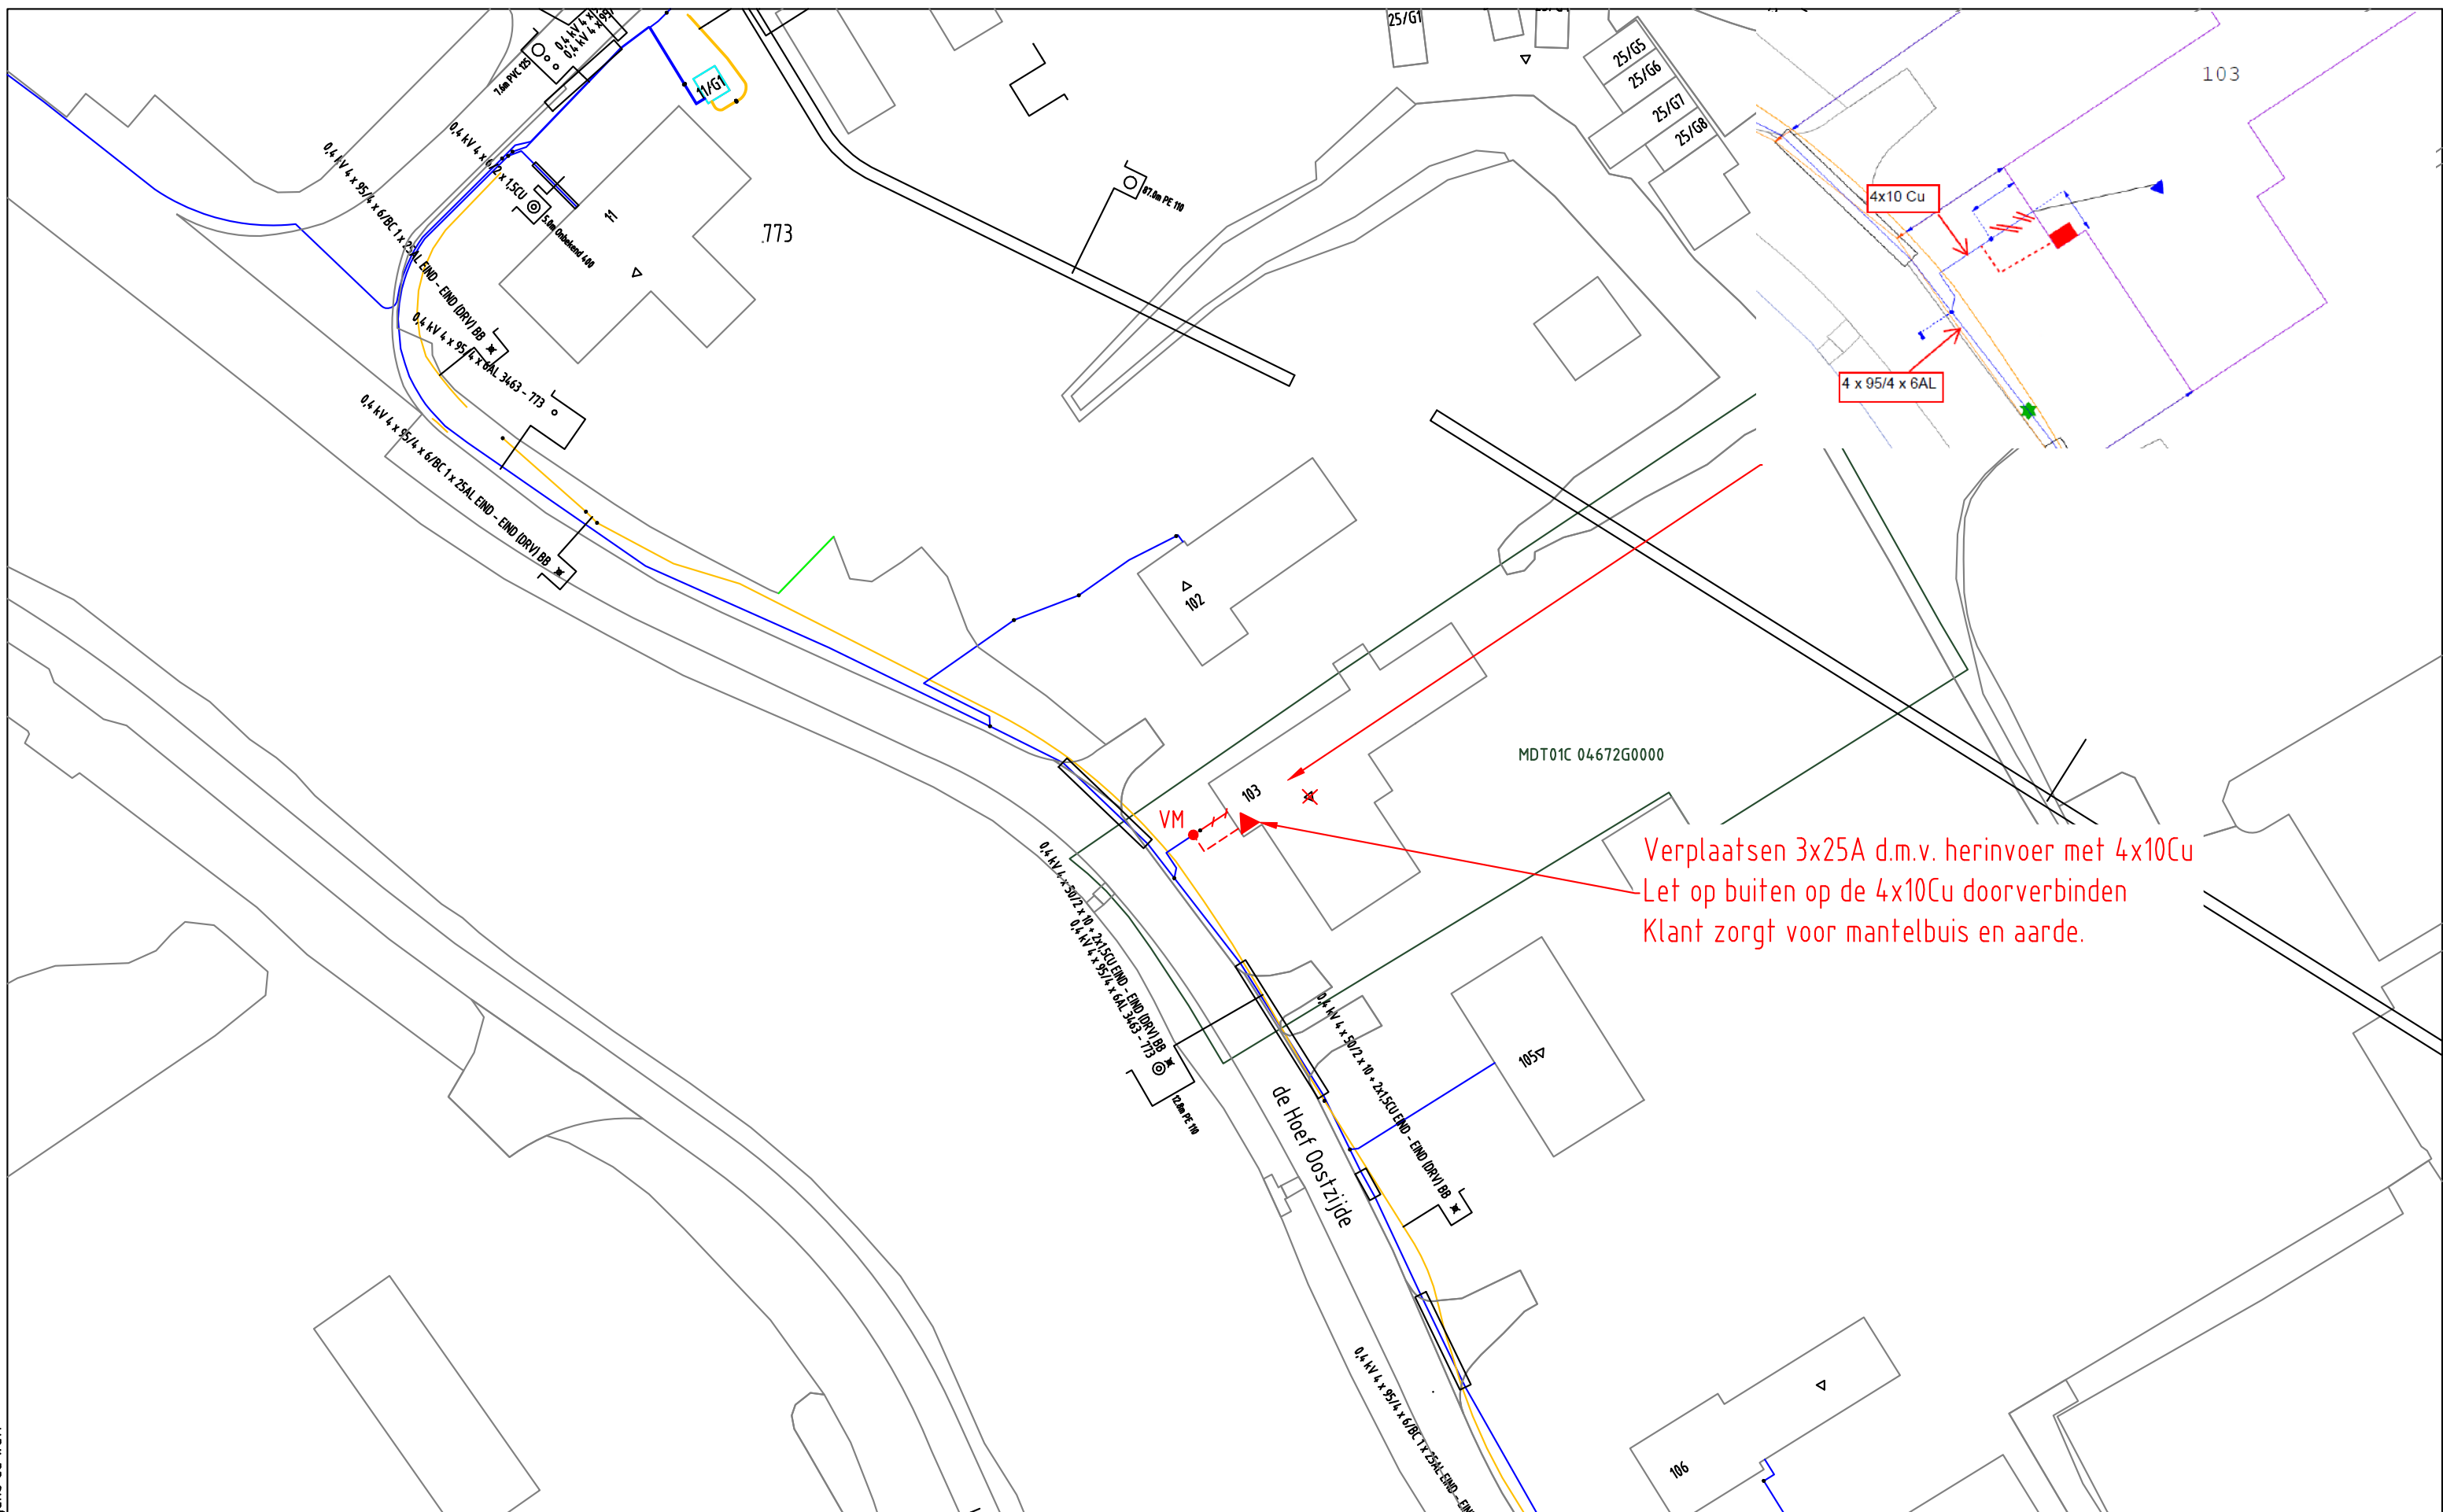

ELEKTRA NIEUW	 LS-kast	 Station	 Leveringspunt	 Laadpaal	 OV mast		
	 Mast bovengronds	 Mof	 Bescherming	Abc Tekst	 Zinkerbord		
	---- Kabel nieuw	+++ Kabel te rijden	/// Kabel te rooien	/// Buiten Bedrijf	— Kadaster		
ELEKTRA BESTAAND	 LS-kast	 Station	 Leveringspunt	 OV mast	 Mast bovengronds	 Mof	 Bescherming
	 0,4 kV/OV	 0,4 kV	 OV	 3 kV	 6 kV	 10/13 kV	
	 23 kV	 25 kV	 50 kV	 66 kV	 150 kV		
	 Buiten Bedrijf		 Telecom		 Aardkabel		 Gelijkspanning

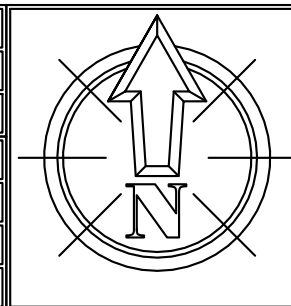

Opmerkingen: Geen Tracelengte: Mtr.		Wijz: #0	Datum: 9-4-2021
		Getekend door: A. Vogelzang	
20210401 Trace Elektra de Hoef Oostzijde 103 De Hoef LS plan Detailontwerp/Vergunning E		Goedgekeurd door Engineer: J.A. Bosman	
Formaat: A3		Goedgekeurd door ONC/OIV: N.v.t.	
Schaal: 1:500		Project: 930000184573 KGK Aanvraag	
Volgend bladnr: N.v.t.		Ordernr: 50237341	
		Documentnr: 20210401-0000-052	
		Status: Vrij voor uitvoering	Bladnr: 052