

Z-Waarde: straatwerk 4.35- NAP

Coördinaten nieuw station


Hoekpunt 1:	X=118752.78	Y=479203.95	Hoekpunt 2:	X=118753.91	Y=479202.02
Hoekpunt 3:	X=118751.99	Y=479200.90	Hoekpunt 4:	X=118750.86	Y=479202.82

 In eigendom te verkrijgen 20 m² grond  +  Kadaster grens

In eigendom te verkrijgen 20 m² grond — + ————— Kadaster grens

— + — Kadaster grens

Kadaster grens

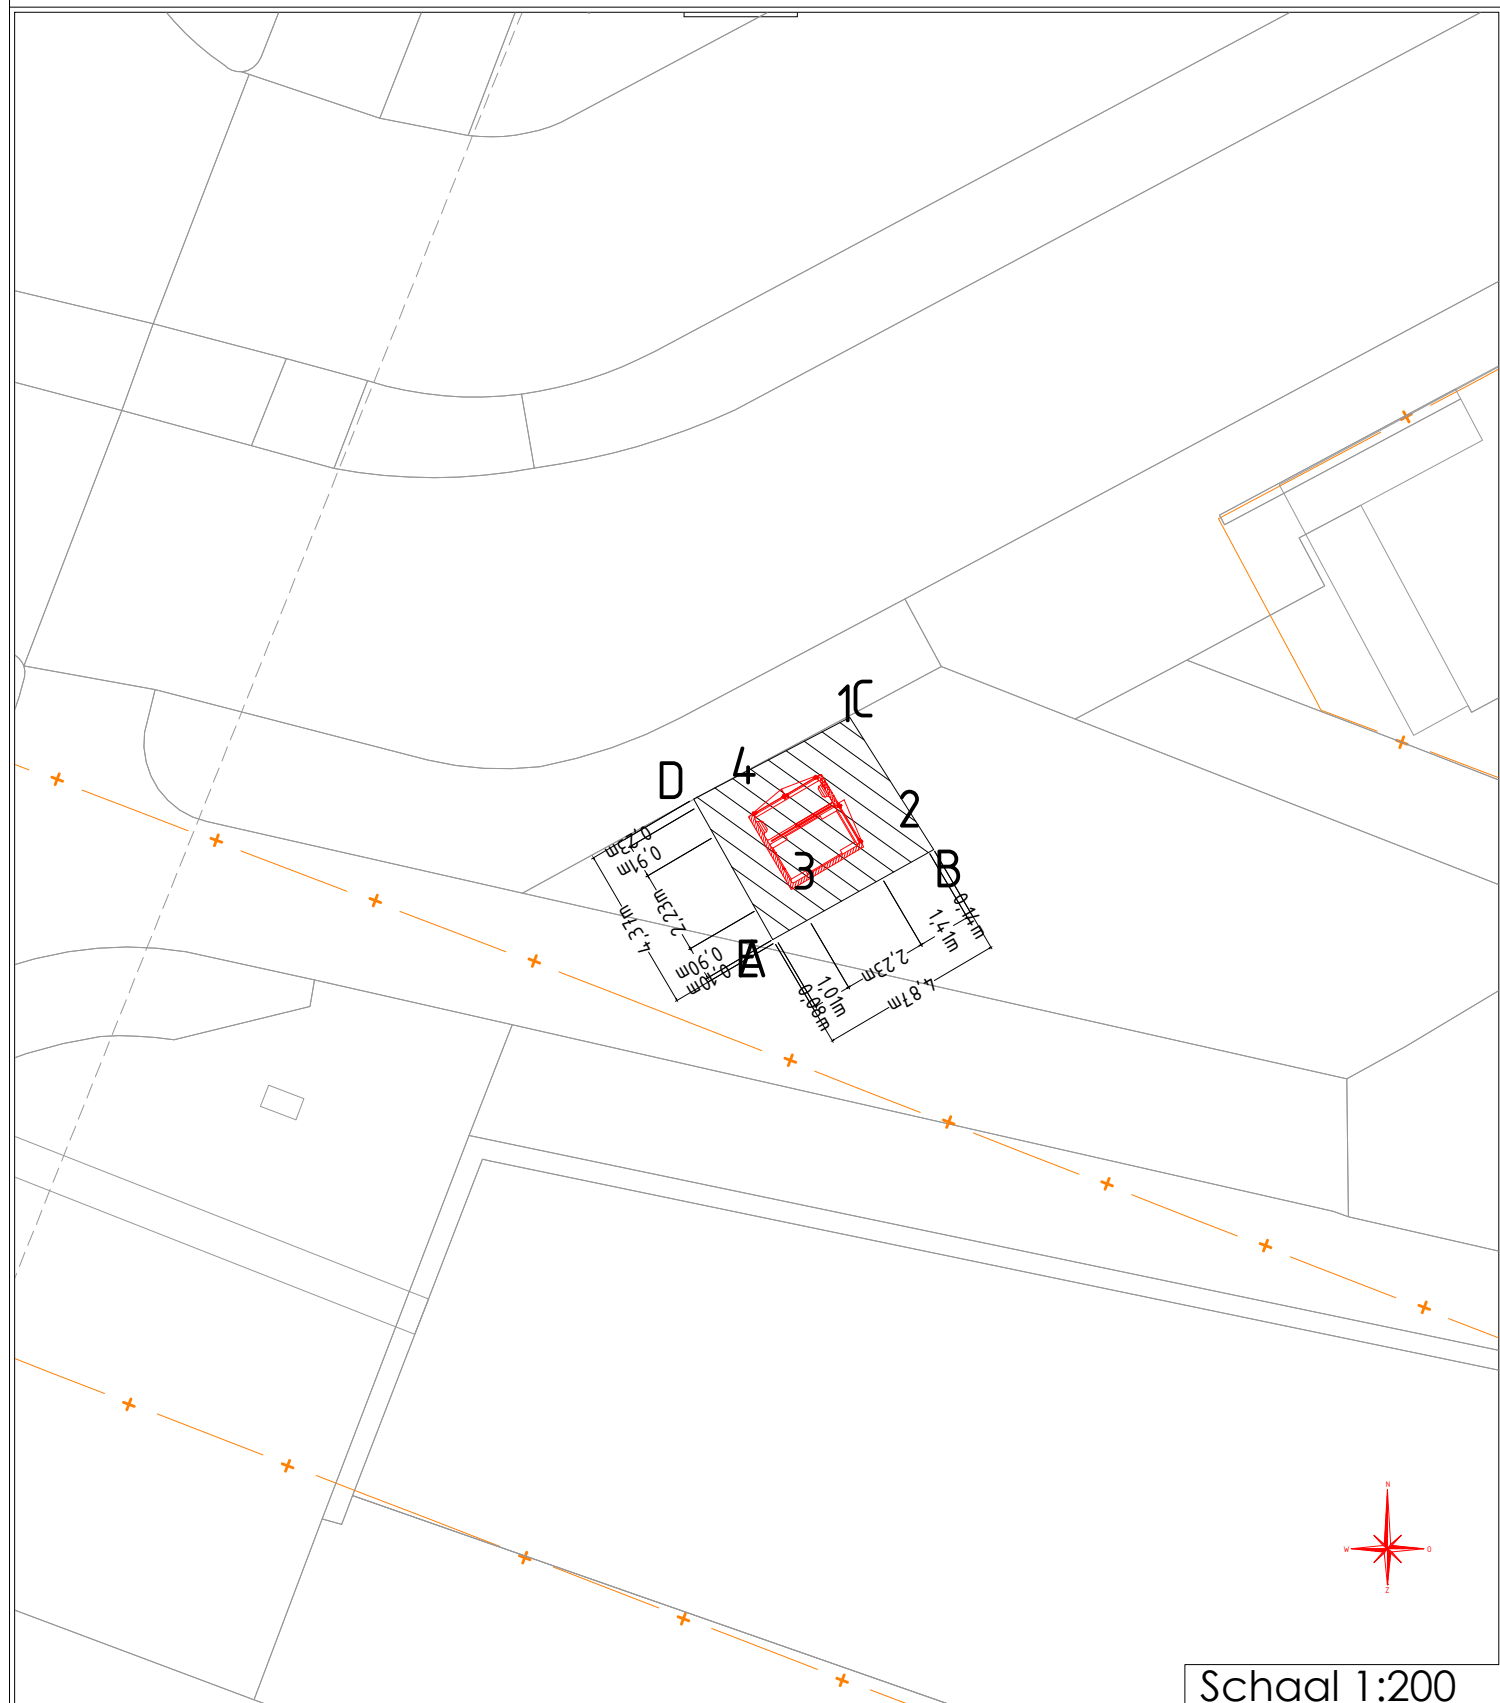


Schaal 1:200

Kadastrale Gemeente: Amstelveen, Sectie: H, Perceel: 17899

Coördinaten grond	
-------------------	--

Hoekpunt A:	X=118751.50	Y=479199.57	Hoekpunt B:	X=118755.76	Y=479201.95
Hoekpunt C:	X=118753.54	Y=479205.45	Hoekpunt D:	X=118749.41	Y=479203.29
Hoekpunt E:	X=118751.50	Y=479199.57			

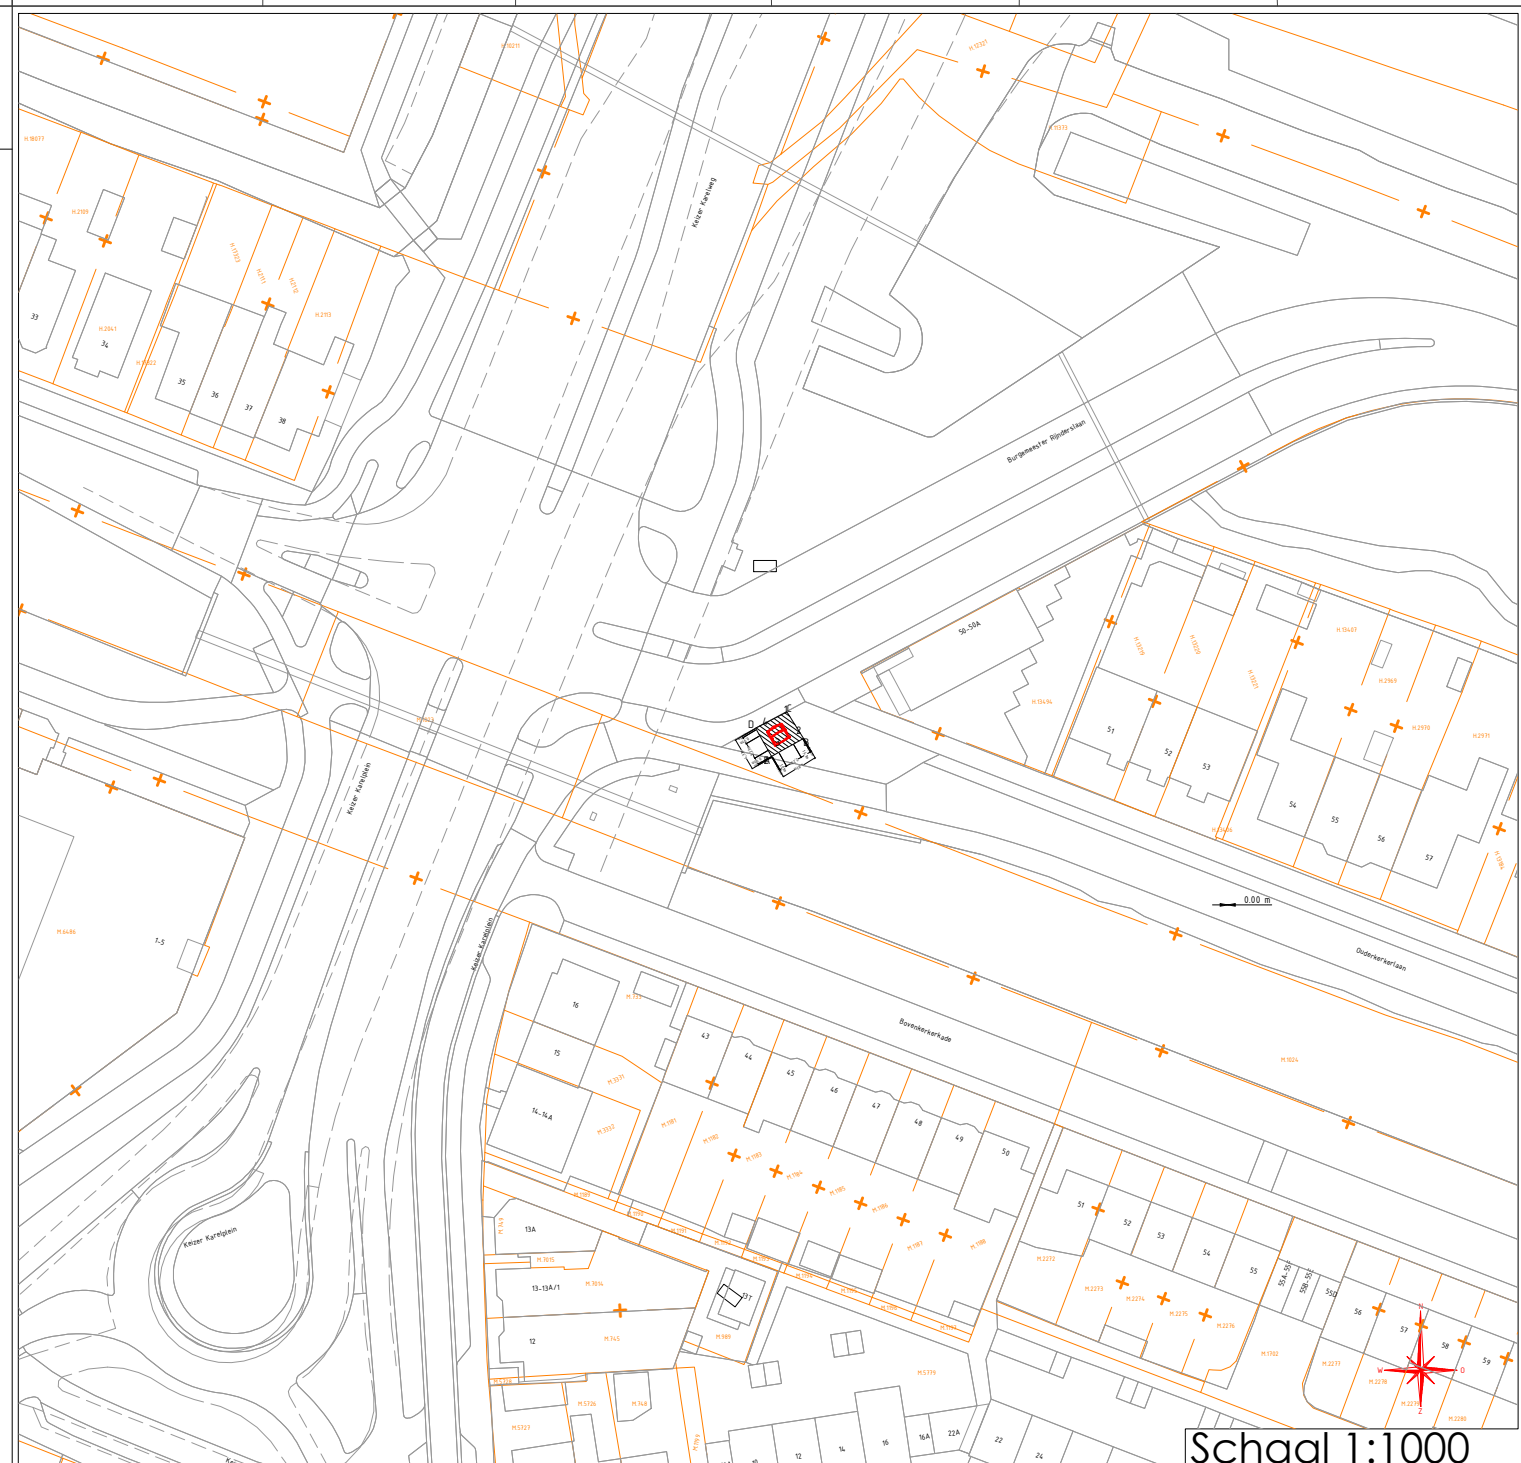

Schaal 1:1000

Ouderkerkerlaan \ Amstelveen
Behuizing nr. 0 102 XXX
Stationstekening AMSTELVEEN OUDERKERKERLAAN NB 50 / AKA MKP630D

Beheerkaart :	
---------------	--

Datum	: 3-4-2021
-------	------------

Status	: Voorbereiding
--------	-----------------

Schaal	: 1:200/1:1000
--------	----------------

Discipline	: E-LS/E-MS
------------	-------------

Blad nr:	1/2	Formaat:	A3
----------	-----	----------	----

CS nr:	3122480
--------	---------

Regio:	NHN & Friesland - IPN
--------	-----------------------

Case nr: 233795_KZR

Liander

Gemeente: Amstelveen

Get. : Jack van Vugt Datum: 03-04-2021

Datum: 03-04-2021

Wijz. A : Locatie te plaatsen AVP Datum: 03-04-2021 Par.: JvV

Datum: 03-04-2021 Par.: JvV

Wijz. B :	Datum:	Par.:
Wijz. C :	Datum:	Par.:

Datum:	Par.:
Datum:	Par.:

Engineer : Jack van Vugt	Tel. nr : 06-11034210
--------------------------	-----------------------

Tel. nr : 06-11034210