
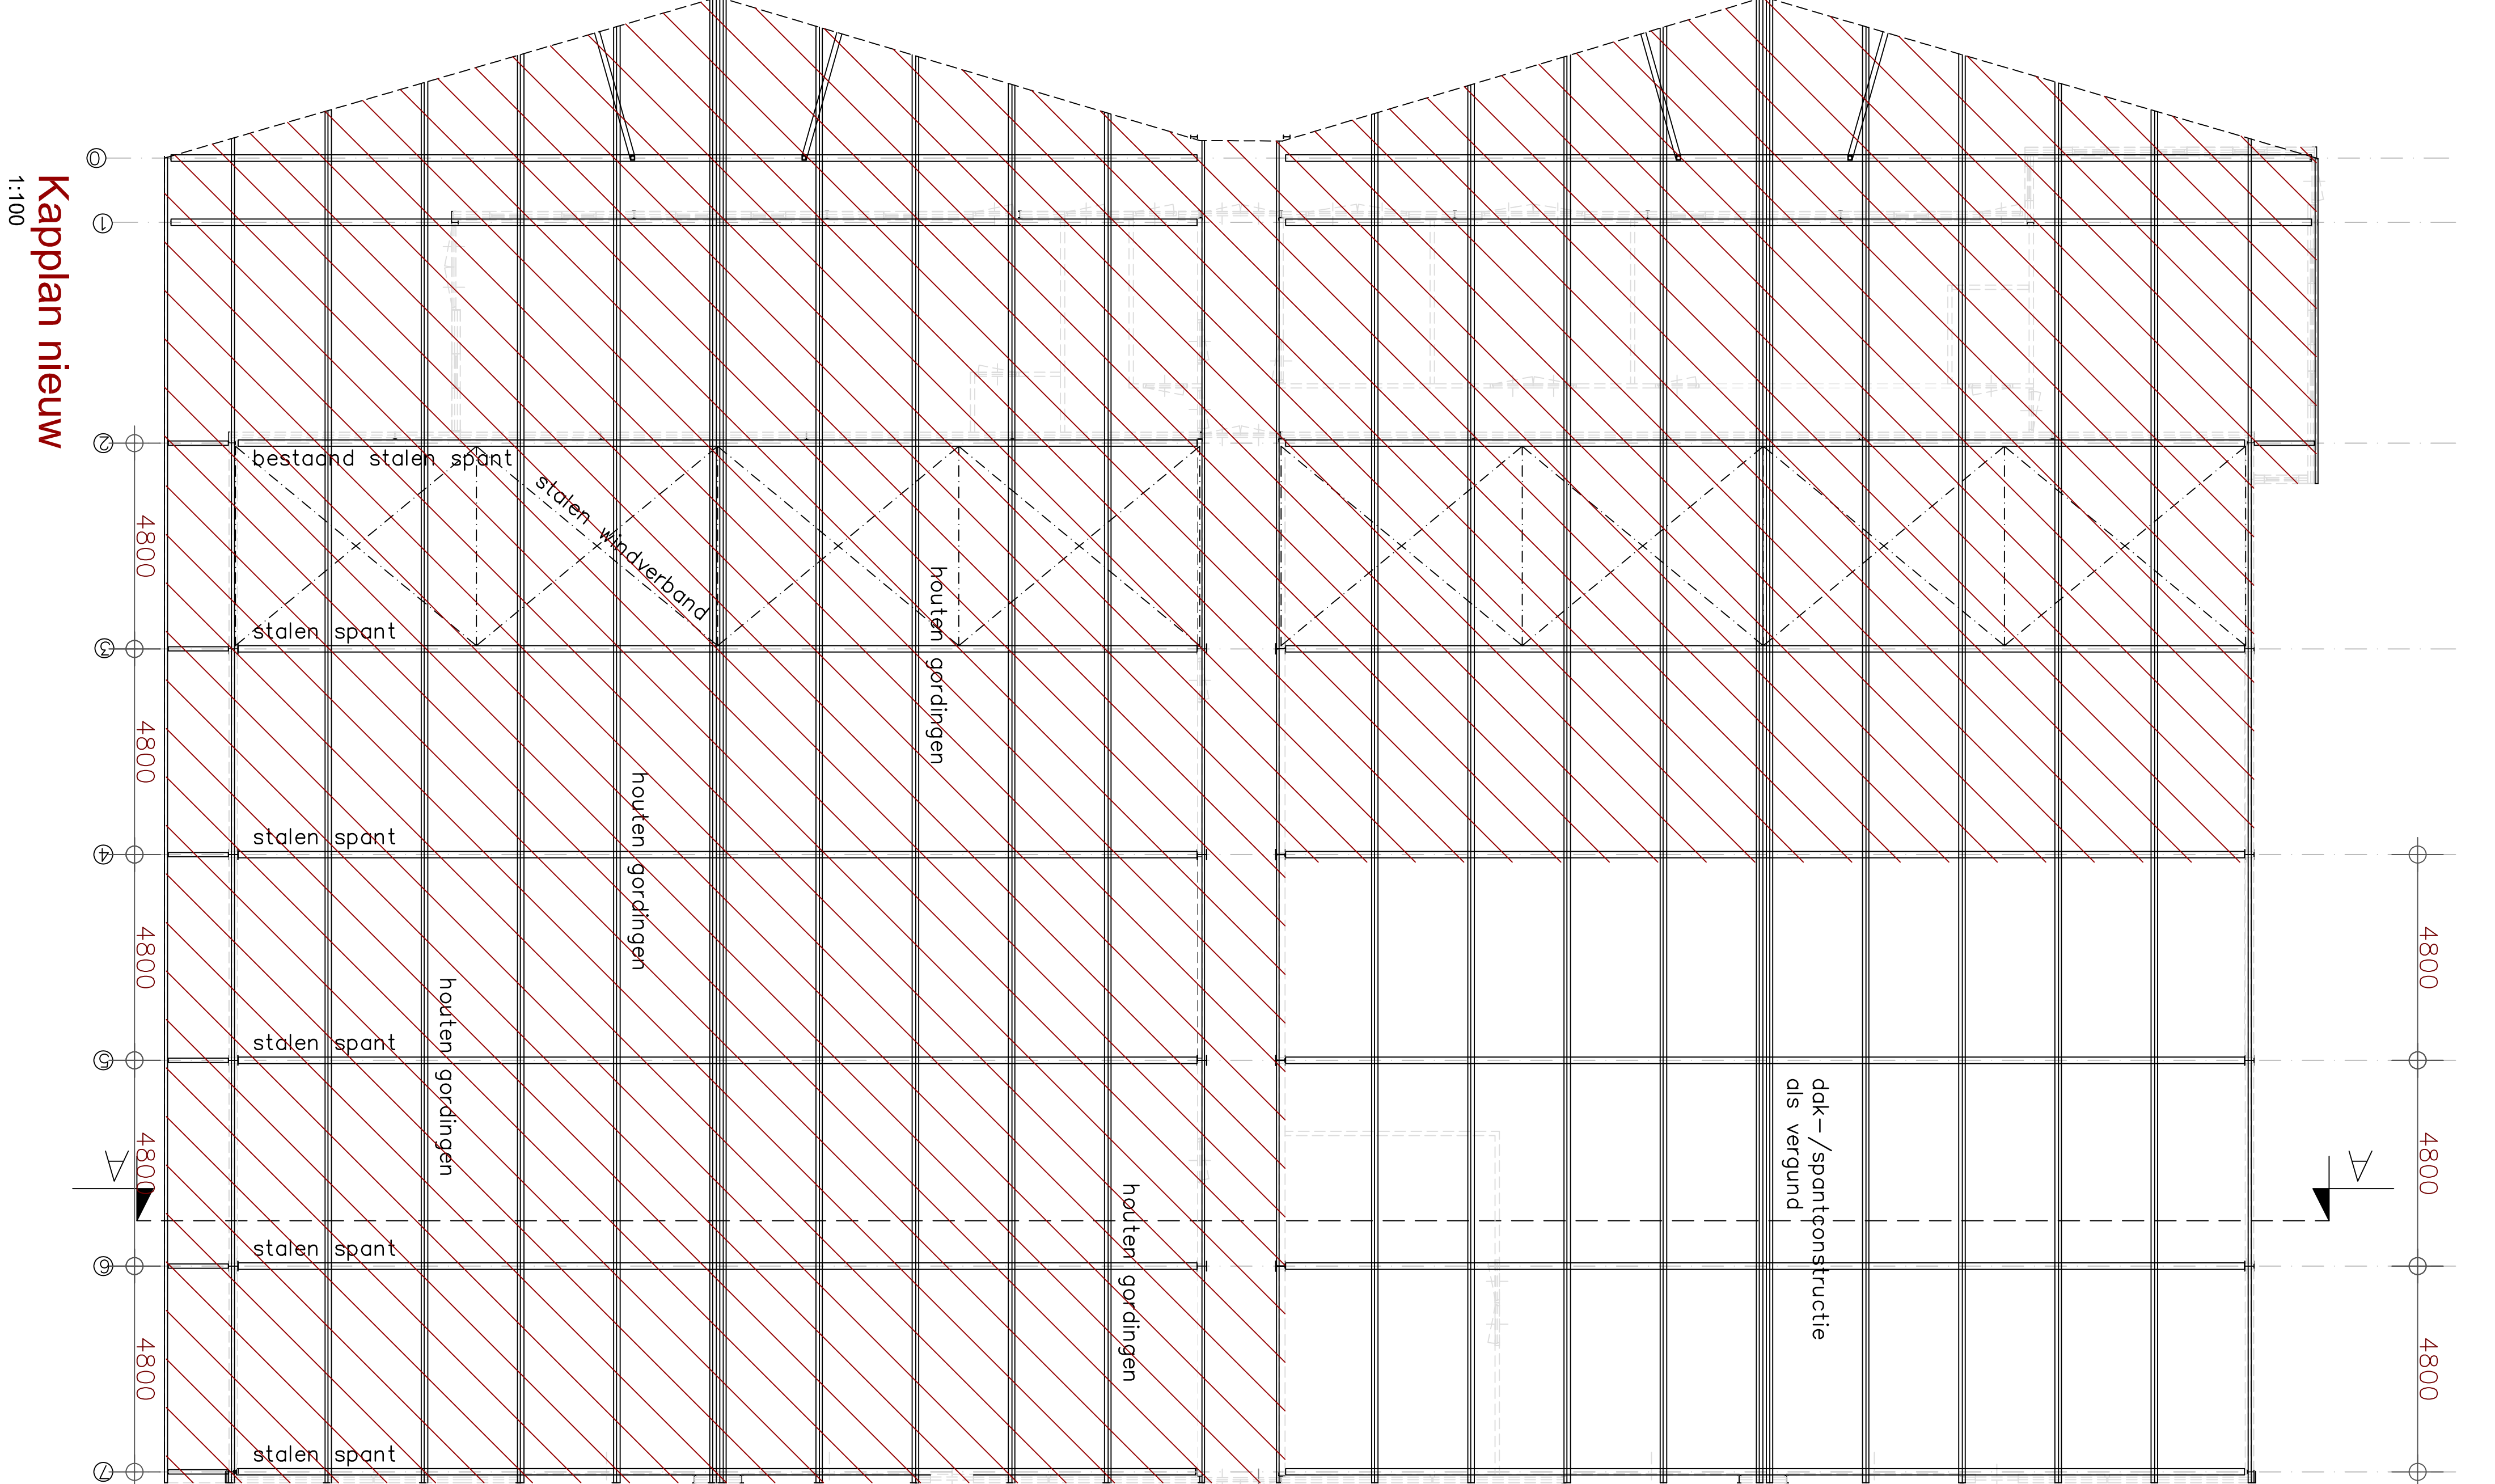
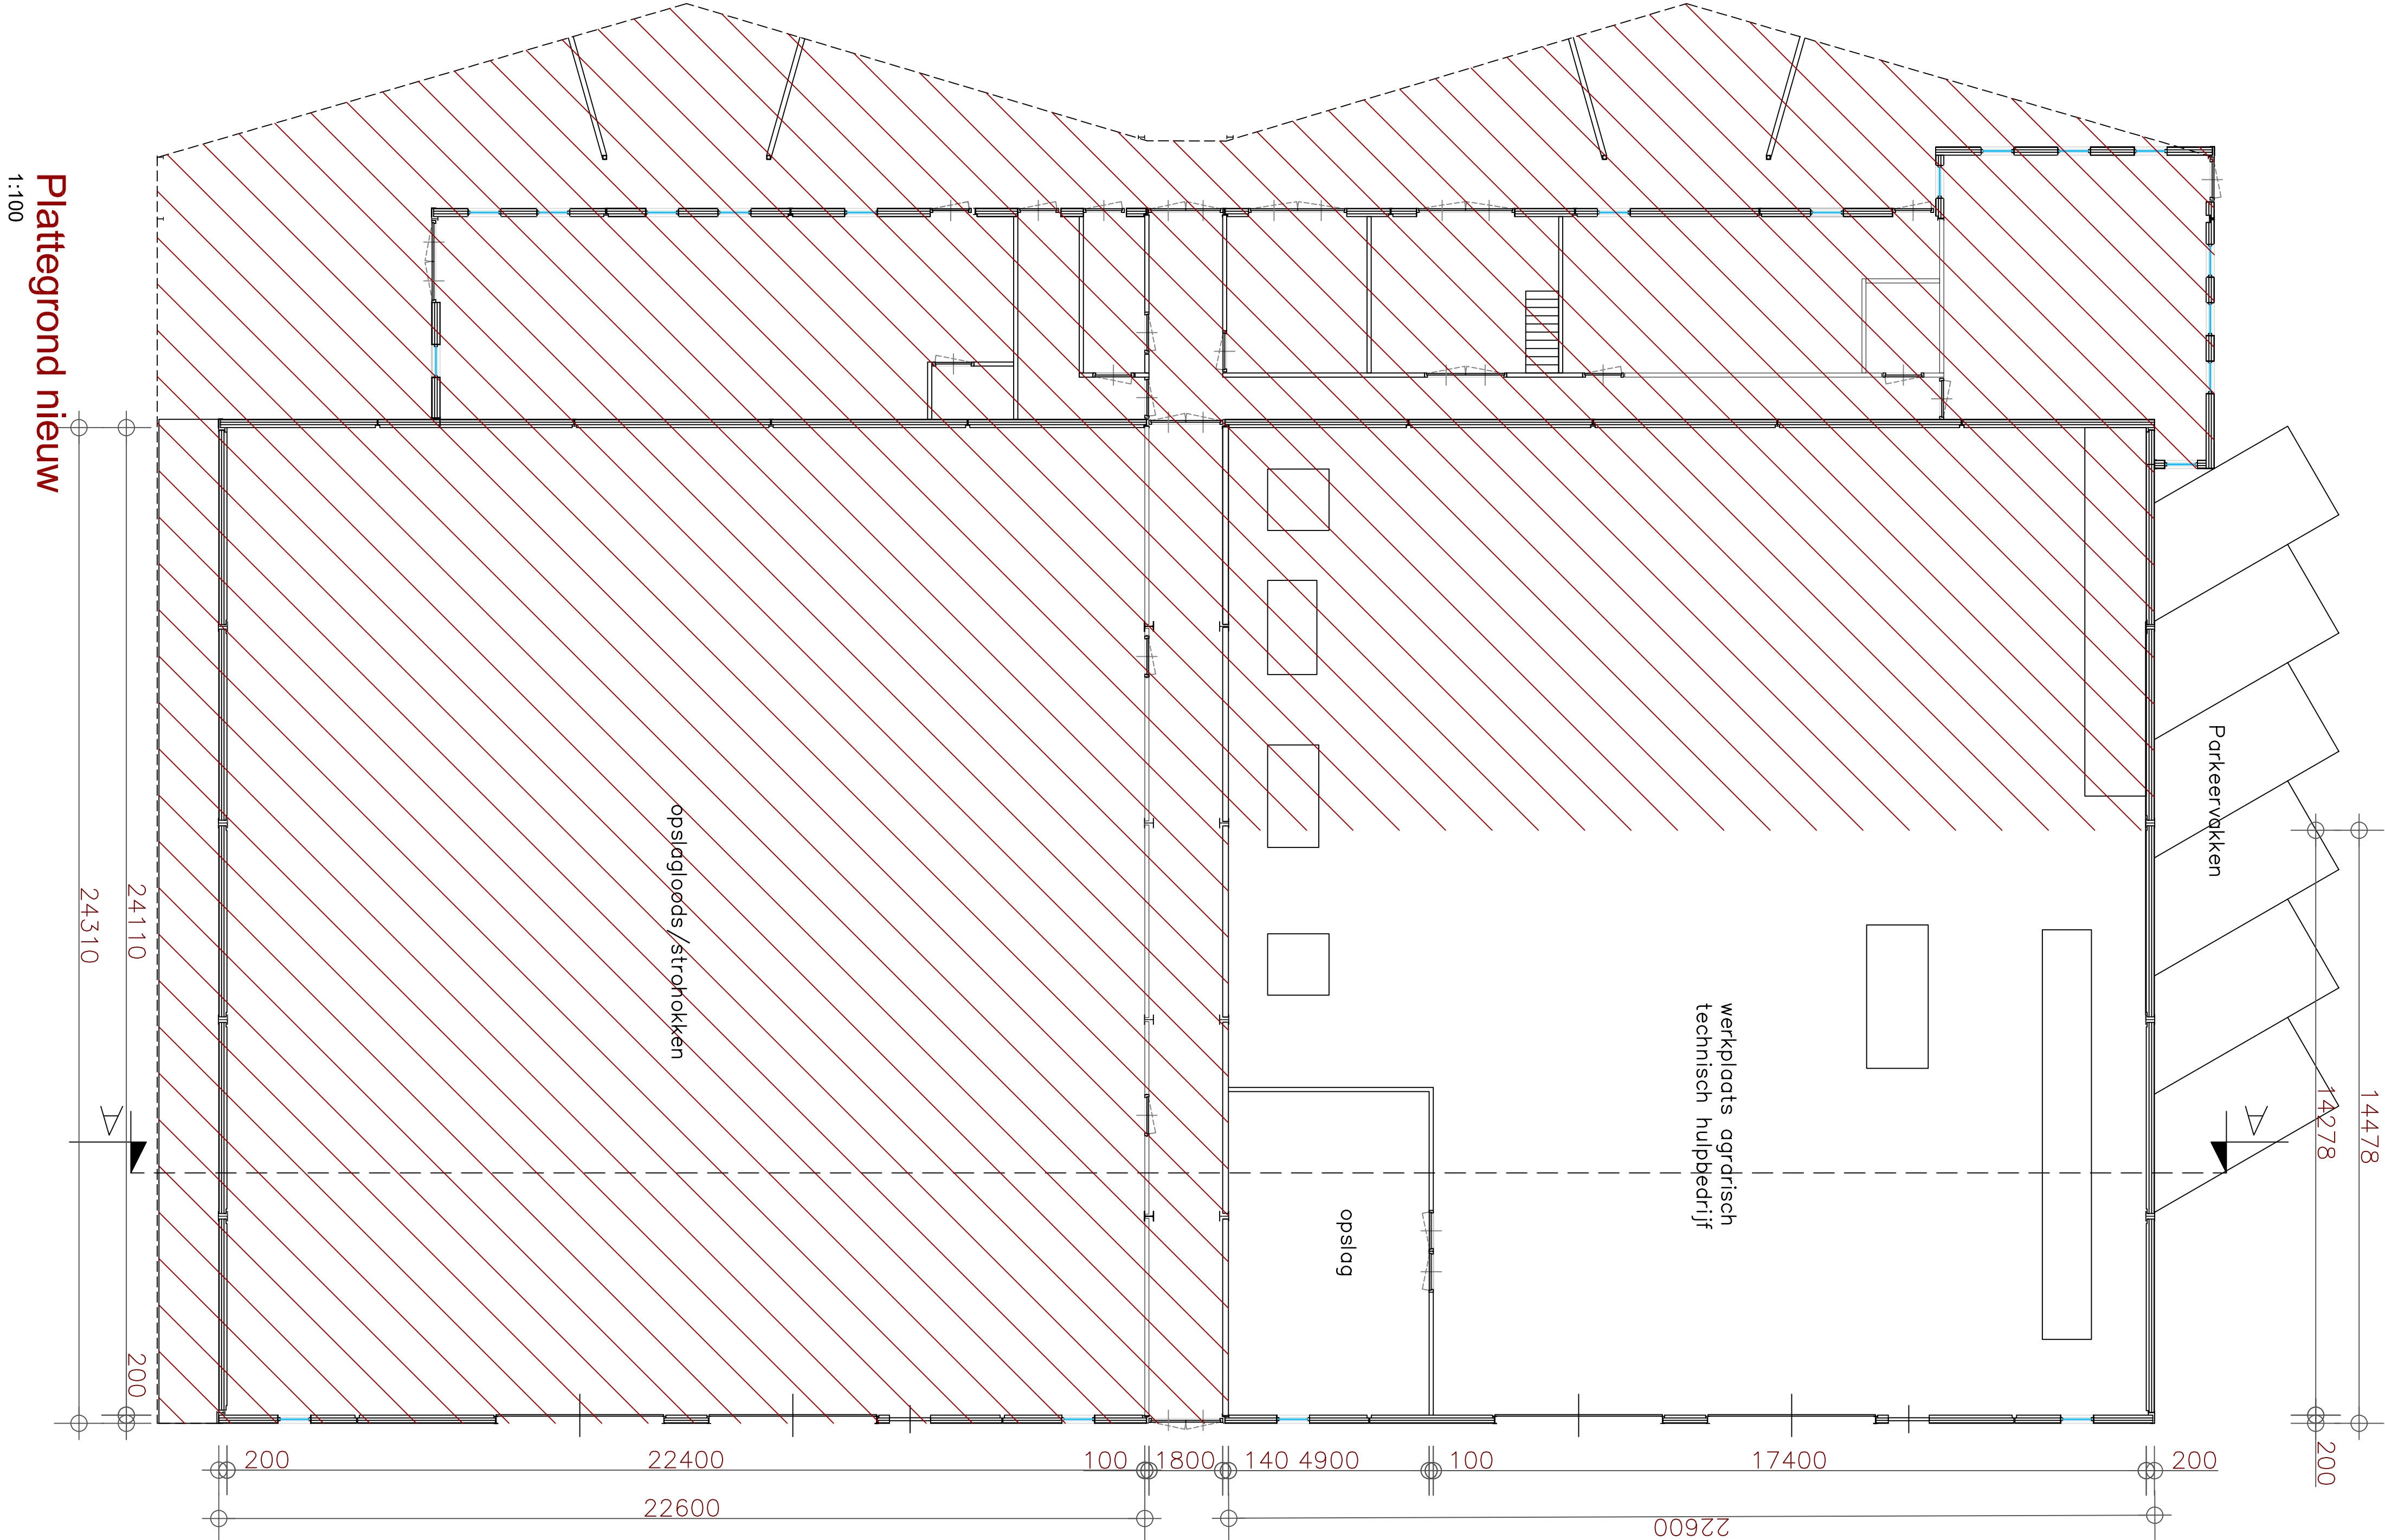


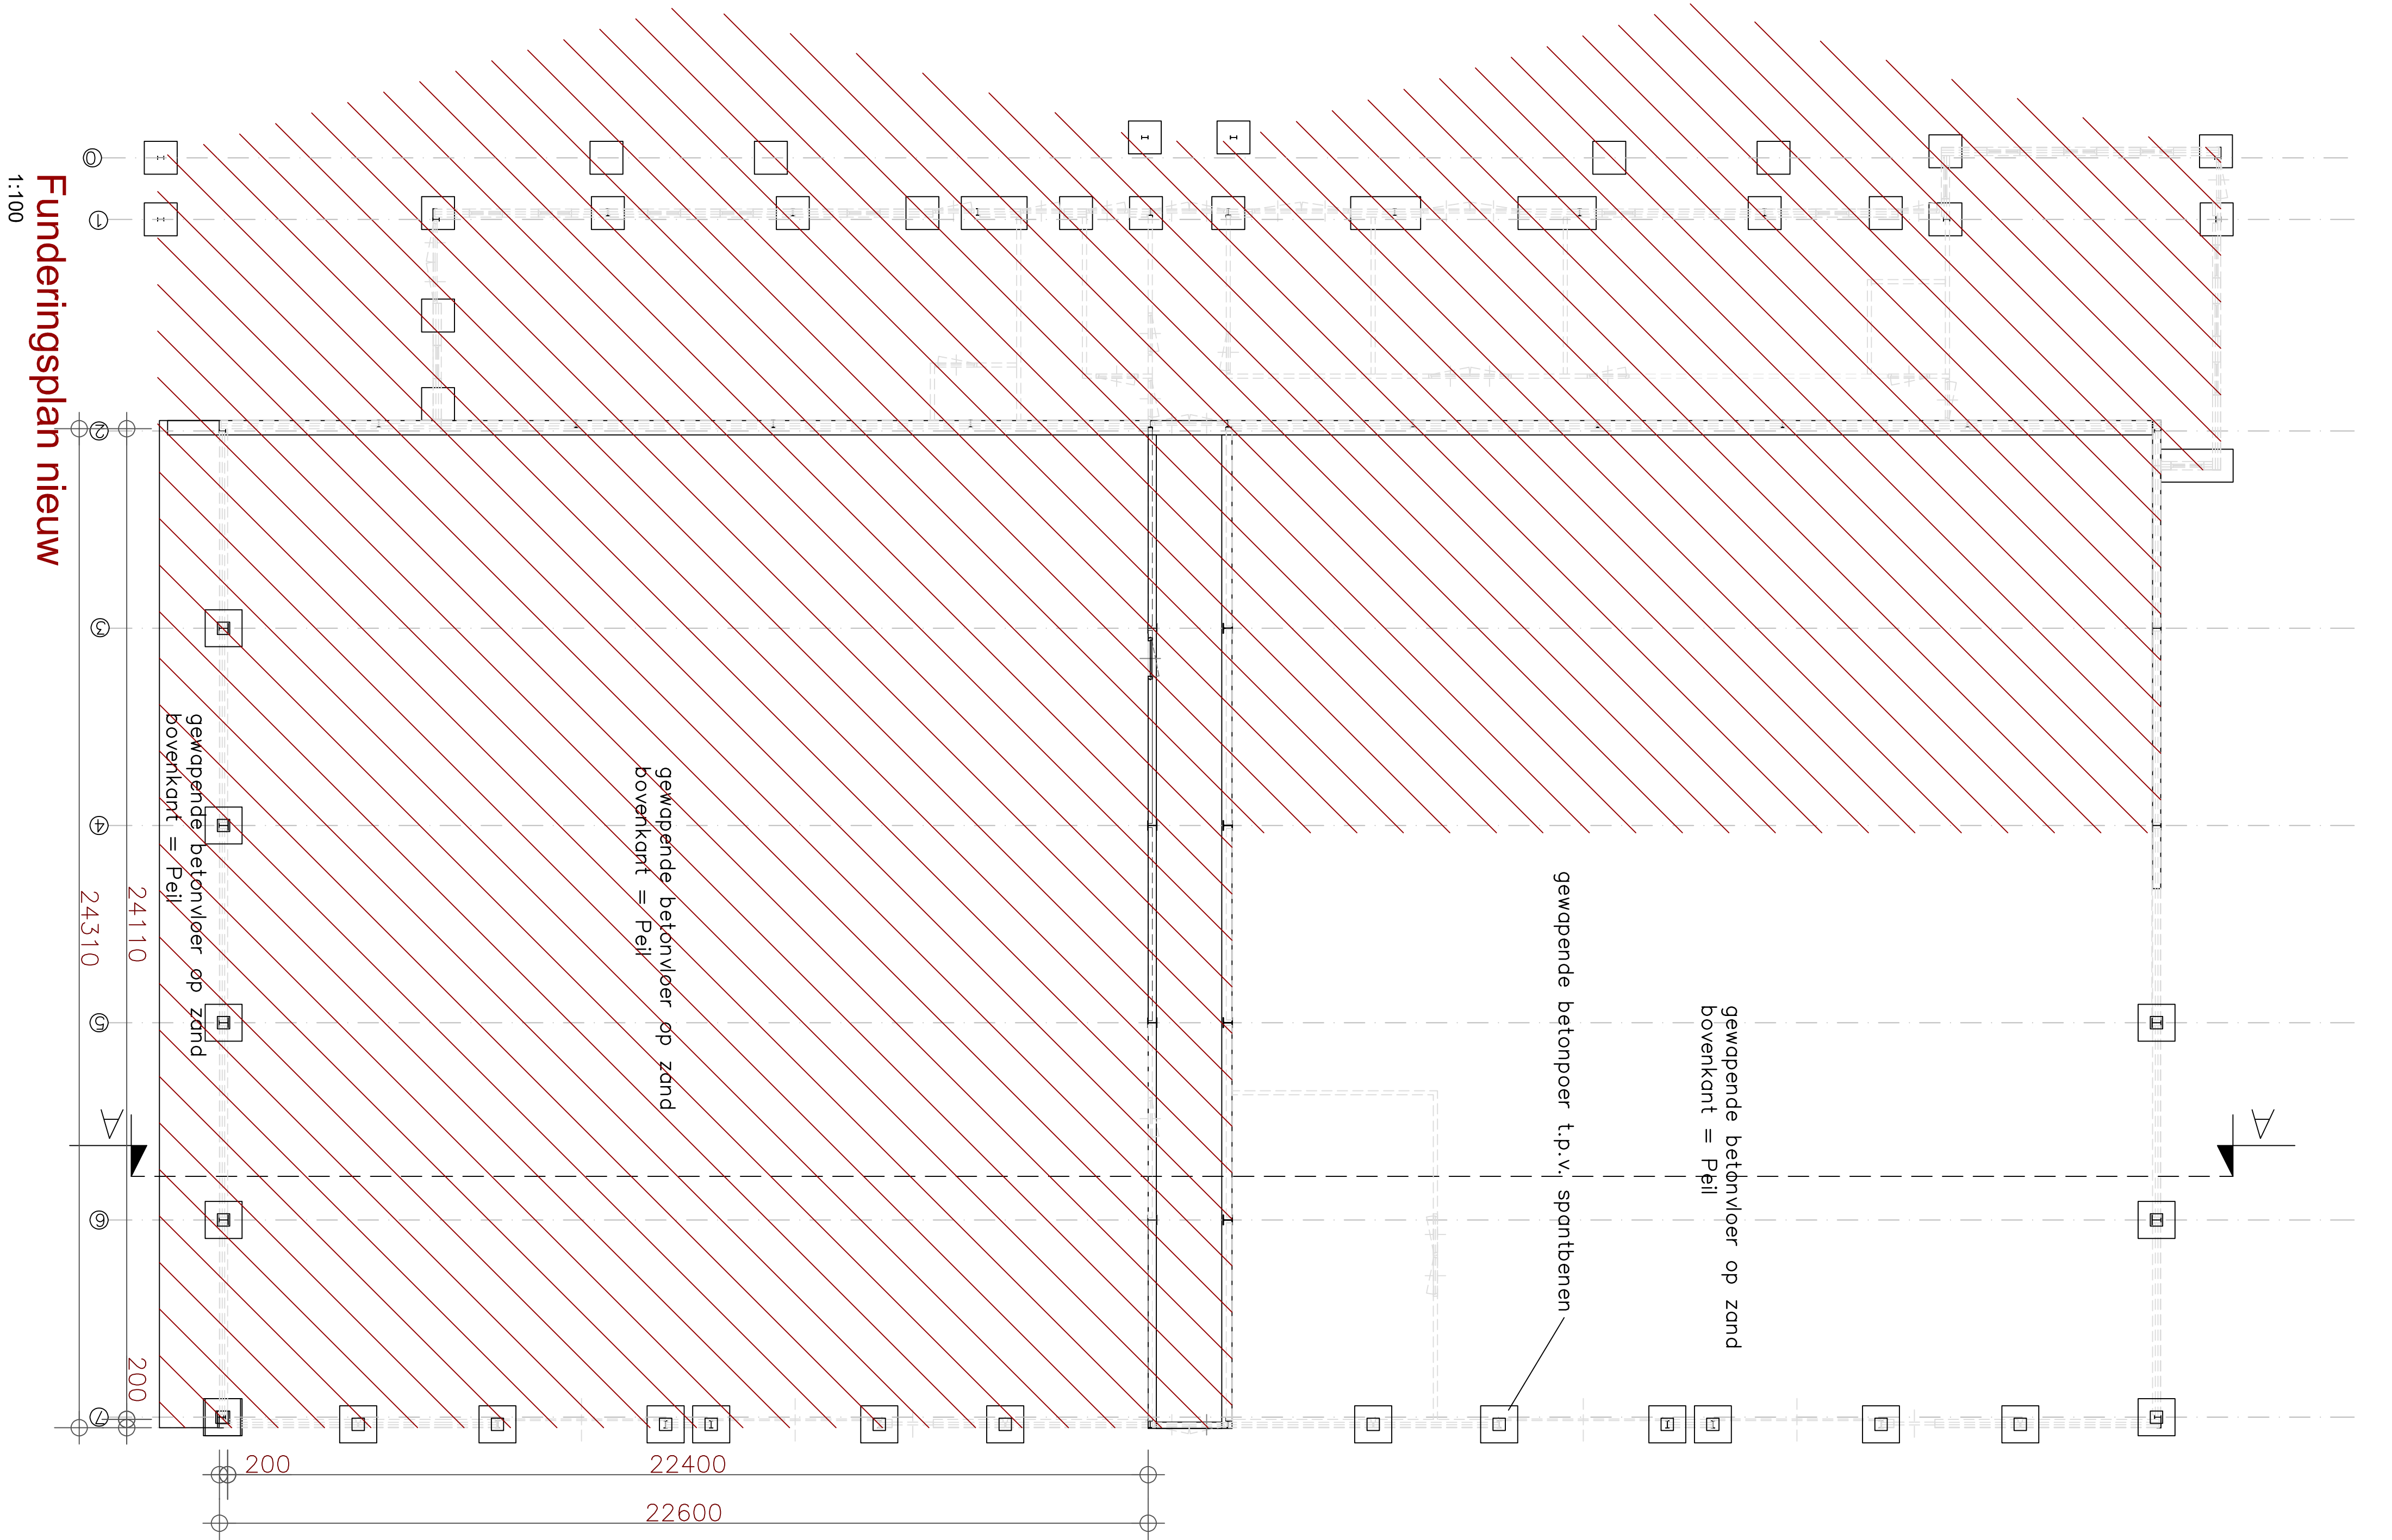

Algemeen

Alle beton-, hout- en staalconstructies volgens tekening en berekening constructeur.
Alle maten controleren in het werk, i. overname van een bestaande situatie.
Eventuele detaillering aanpassen aan bestaande situatie.

- riolerings-systeem volgens opgave leverancier.
- riolerings-systeem conform NEN 1010, 4, aan te sluiten op het bestaande riolerings-systeem.
- waterleiding volgens NEN 1006.
- open stroomvoeding uitvoeren met 1 stroomvoeding.
- of in het zicht blijvend hout geschilderd uitvoeren.
- Constructieonderdelen grenzend aan de binnenlucht, dient een brandwerende bekleding.
- Al het bestaande werk volgens BBL 6001.
- De rookdichtheid van de isolatiemateriaal, getest aan de binnenlucht, dient een brandwerende bekleding volgens de Europese Norm klasse D te bezitten.
- Alle materialen die in contact komen met water zijn behandeld tegen uitlozing.

Onderwerp:	Soort materiaal:	Kleur:
Externe deur	Multiplex (e=40mm)	Wit
Interne deur	Multiplex (e=40mm)	Wit
Deurkozijn	Hout	Wit
Ramen	Kunststof (gips: thermopane)	Wit
Buitenwand	Geïsoleerde prefab betonnenblokken	Rood
Binnenwand	Steen met steenstips	Groen
Vloerdek	Cement	Licht grijs
Dak	Vezelcement golfplaat	Antrociot
Wandver	PVC	Grijs