
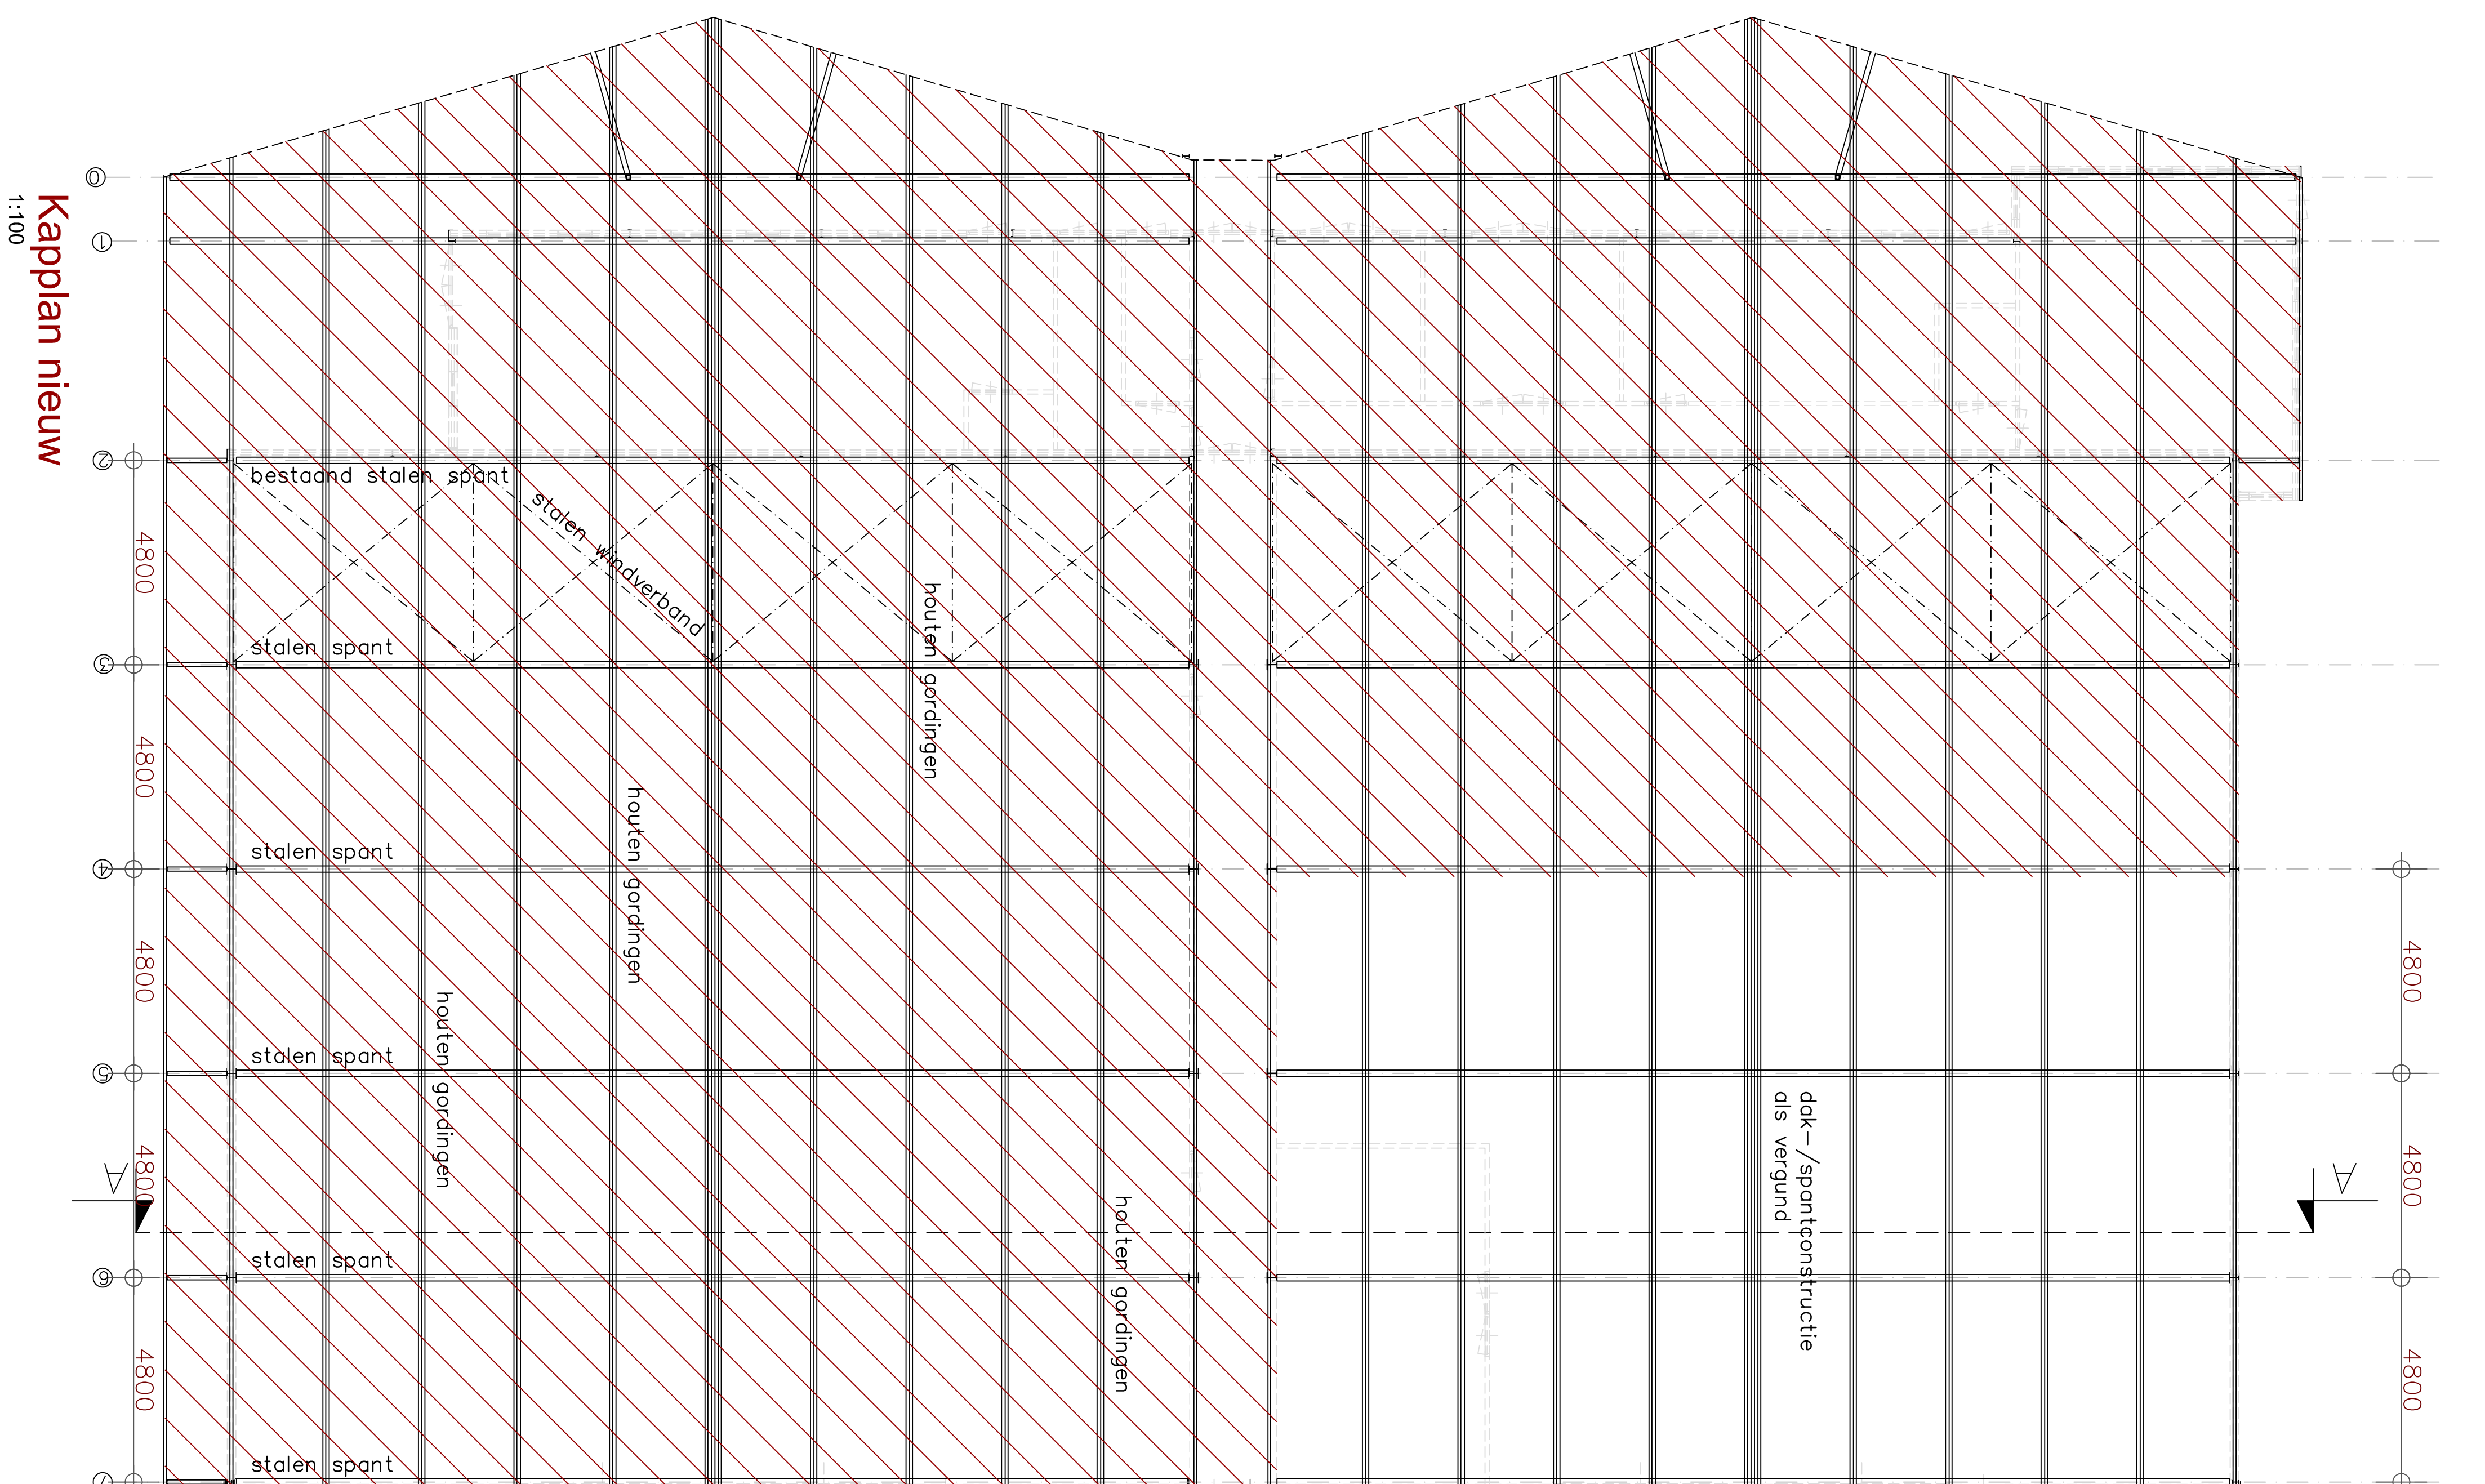
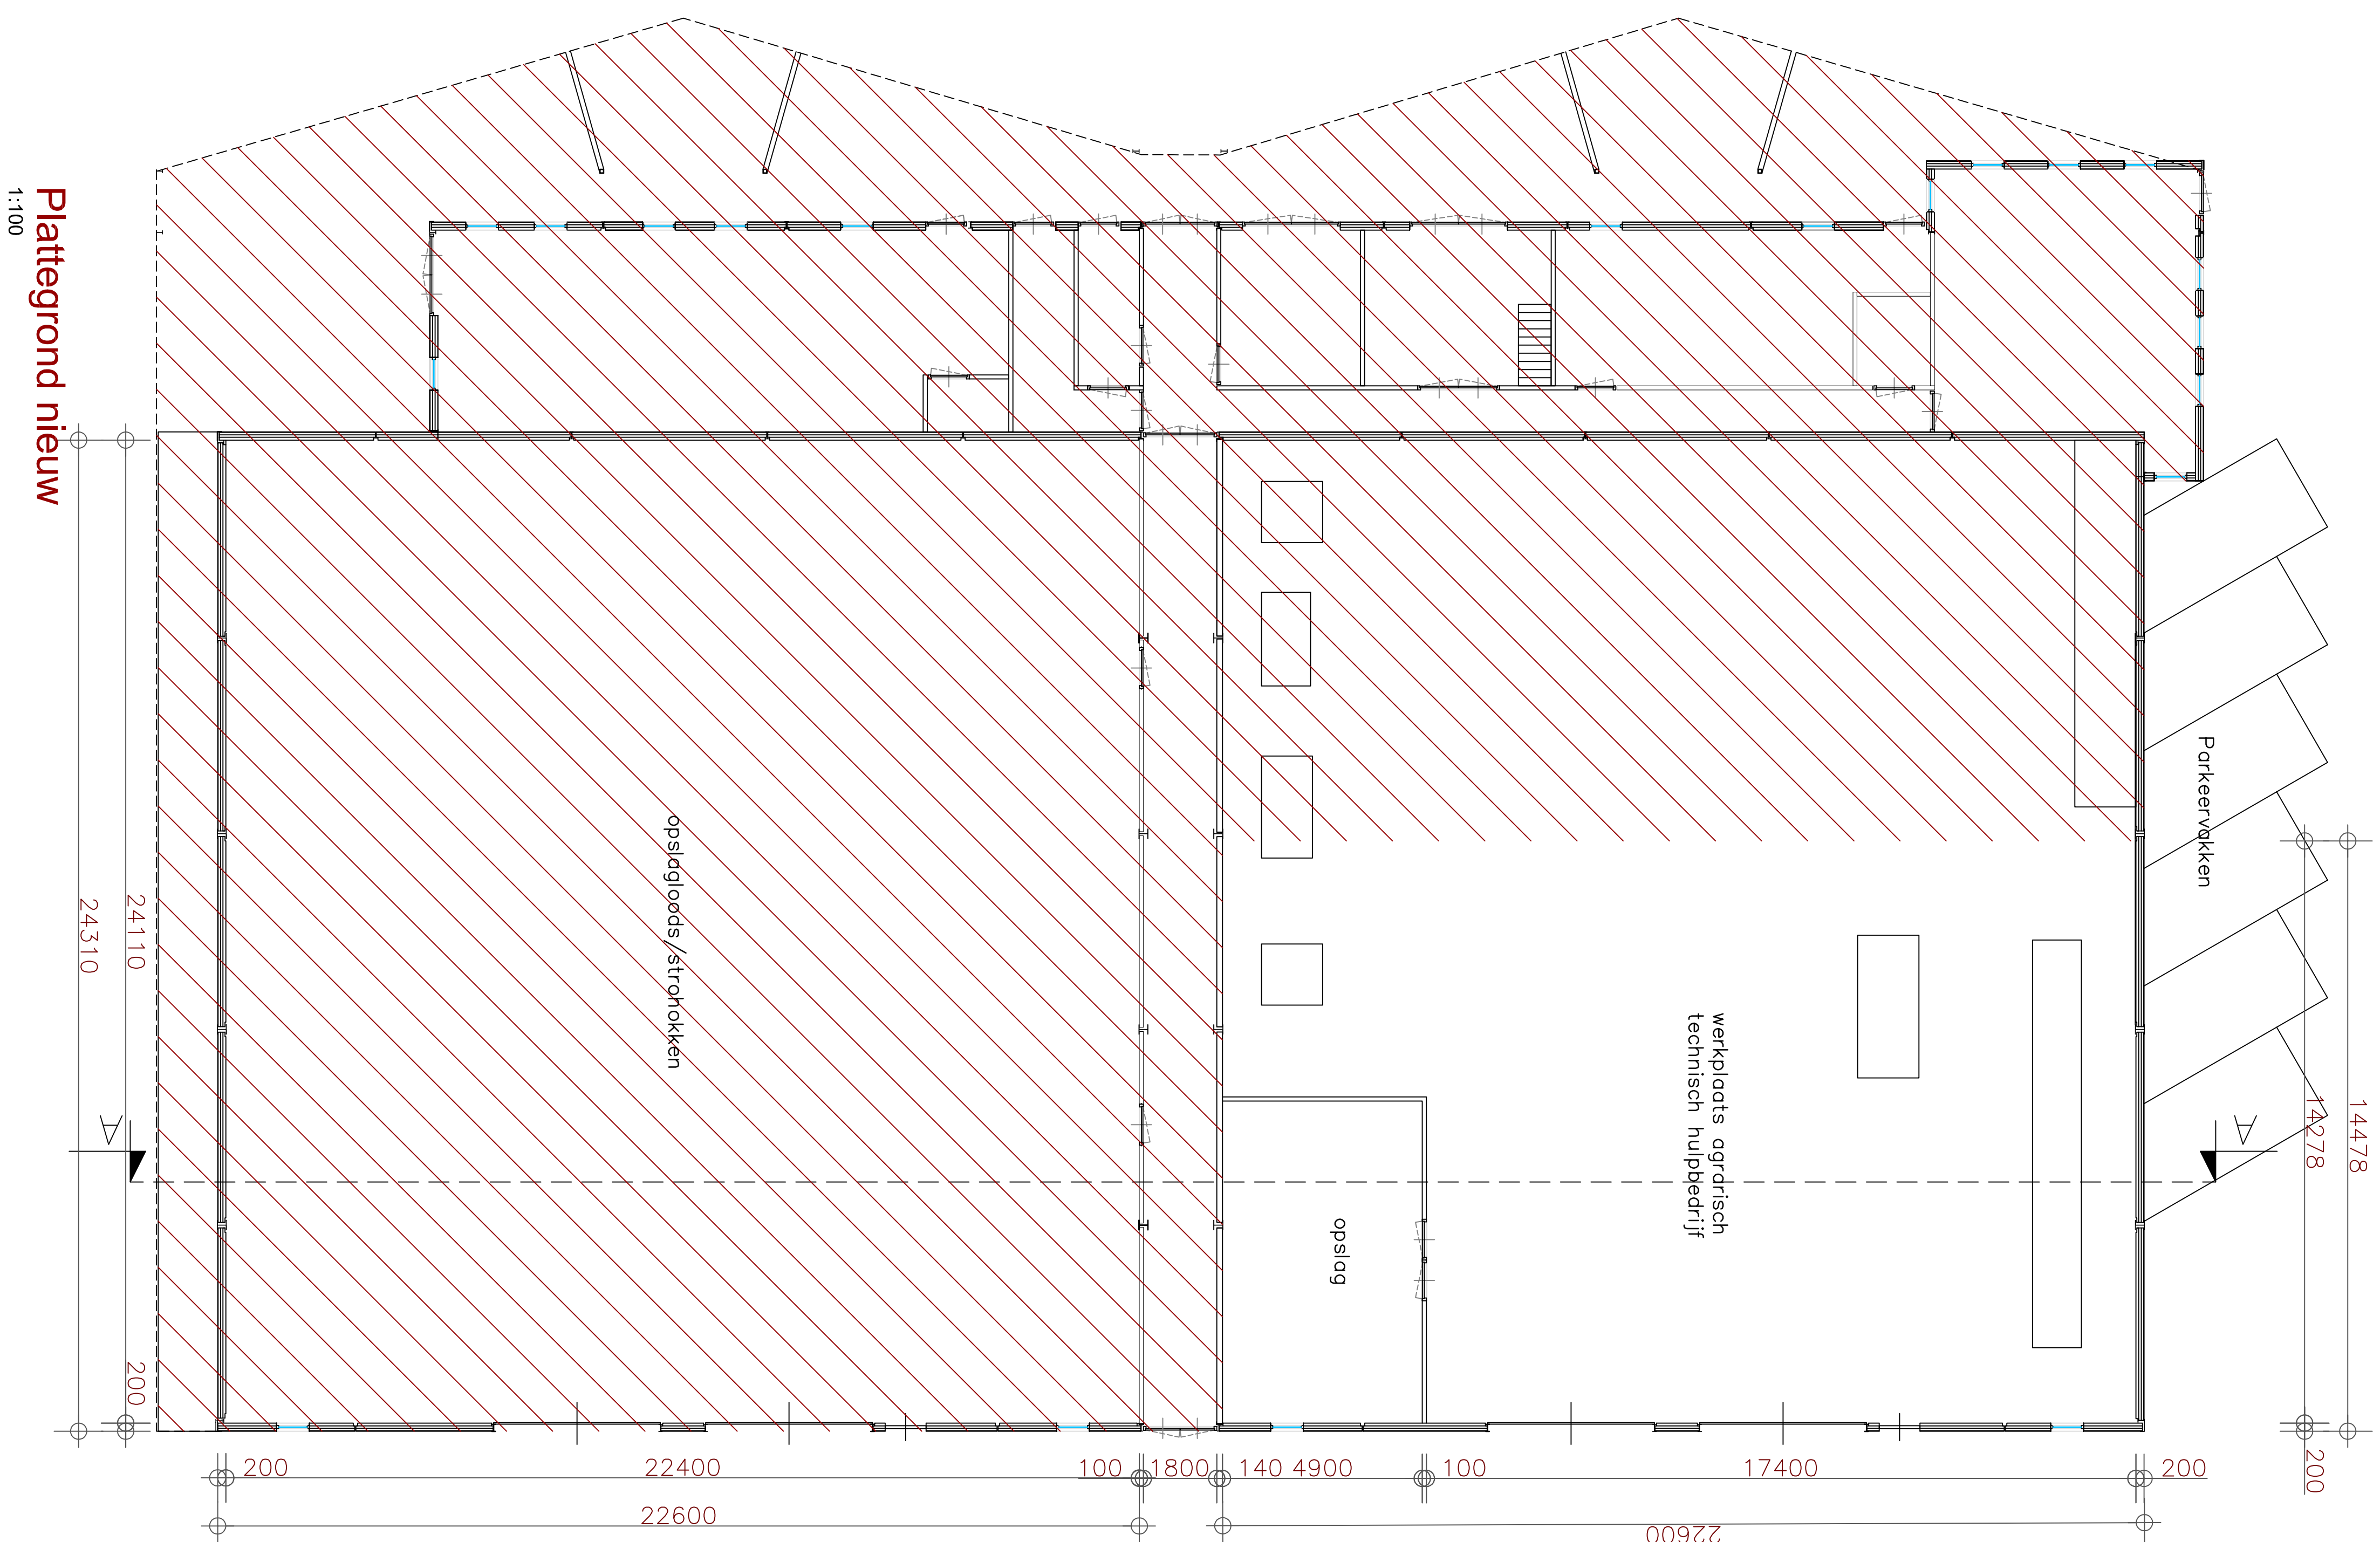


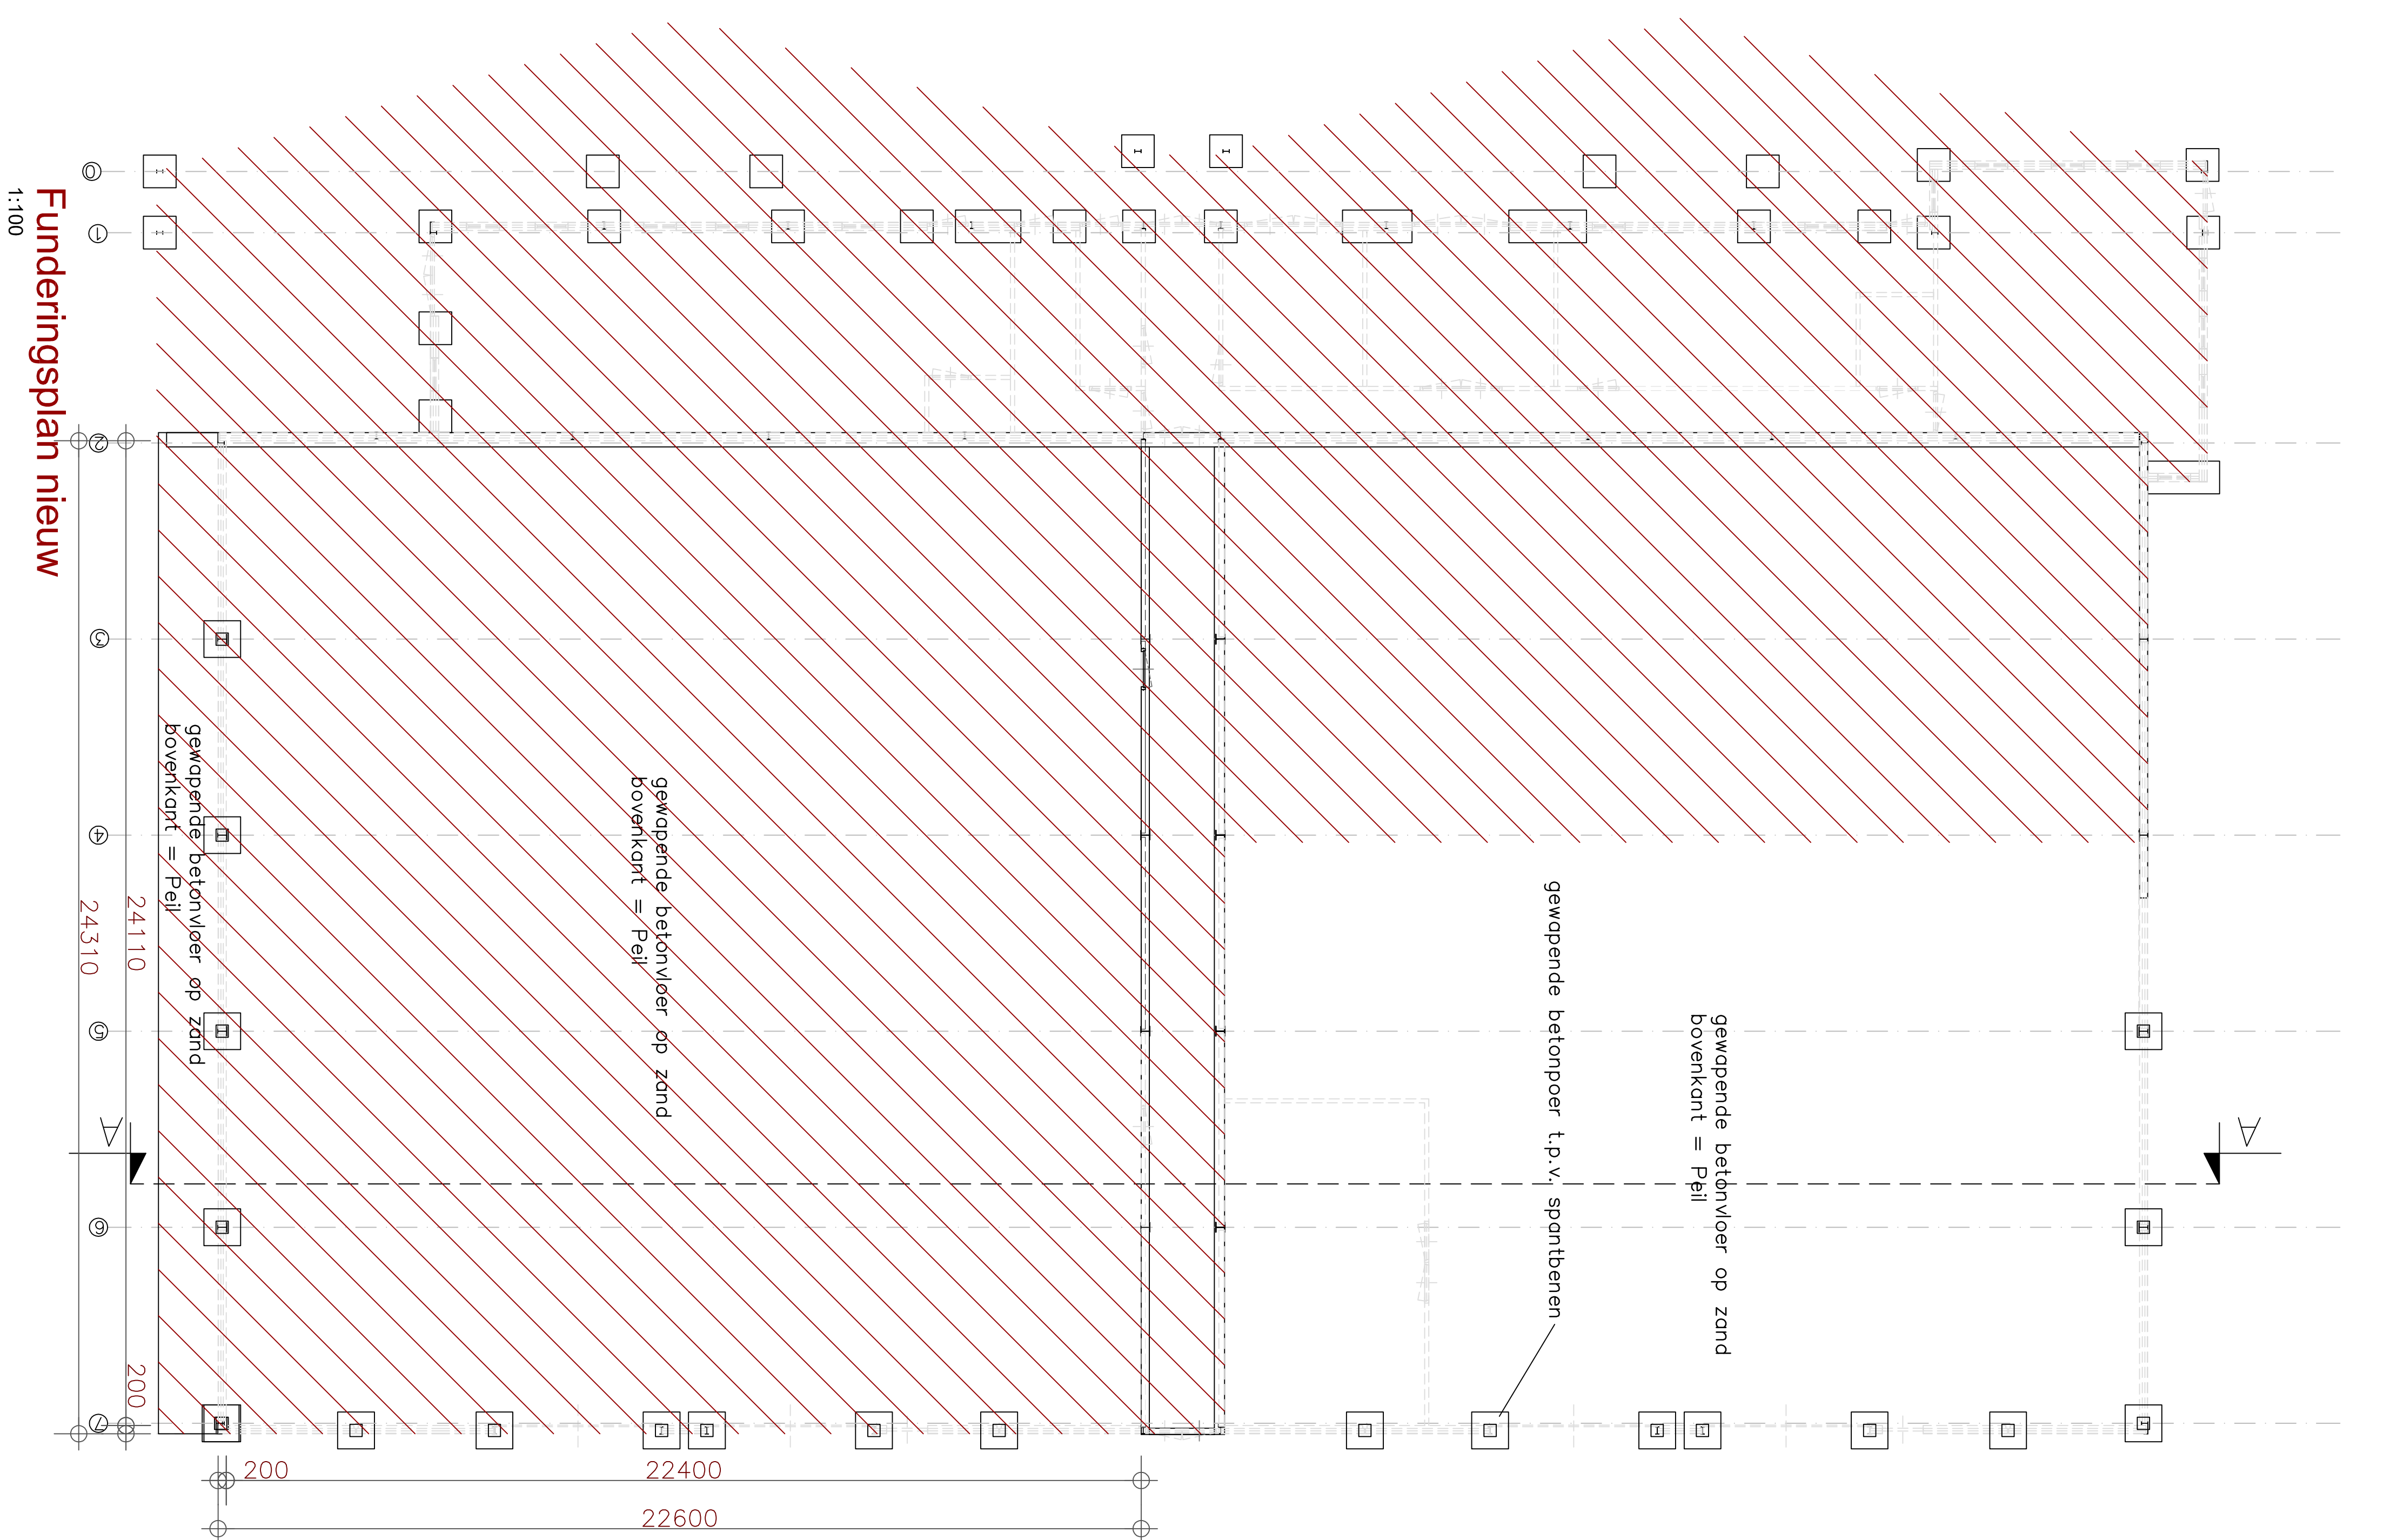

Algemeen

Alle beton-, hout- en staalconstructies volgens tekening en berekening constructeur.
Tekening uitsluitend bedoeld voor de aanvrage van een bouwvergunning.
Alle maten controleren in het werk!
Eventuele detaillering aanbestaan situatie.

- rijdiering-systeem volgens opgave leverancier.
- vuchtwegconduiding conform NEN-EN-ISO 7010

- waterleiding volgens NEN 1006

- open stootvoegen uitvoeren met 1 stootvoegrooster

- de stroomvoorziening geschiedt vanuit een meterkast

- Constructieonderdelen grenzend aan de binnenlucht, die

- De rookproductie van al het isolatiematerial, grenzen aan de rookproductie van Euroklasse 2 de brandveiligheid

- Een zijde van een constructieonderdeel die grenst aan een andere constructieonderdeel van een ander type

- Alle materialen die in contact komen met water zijn

[illegible]