


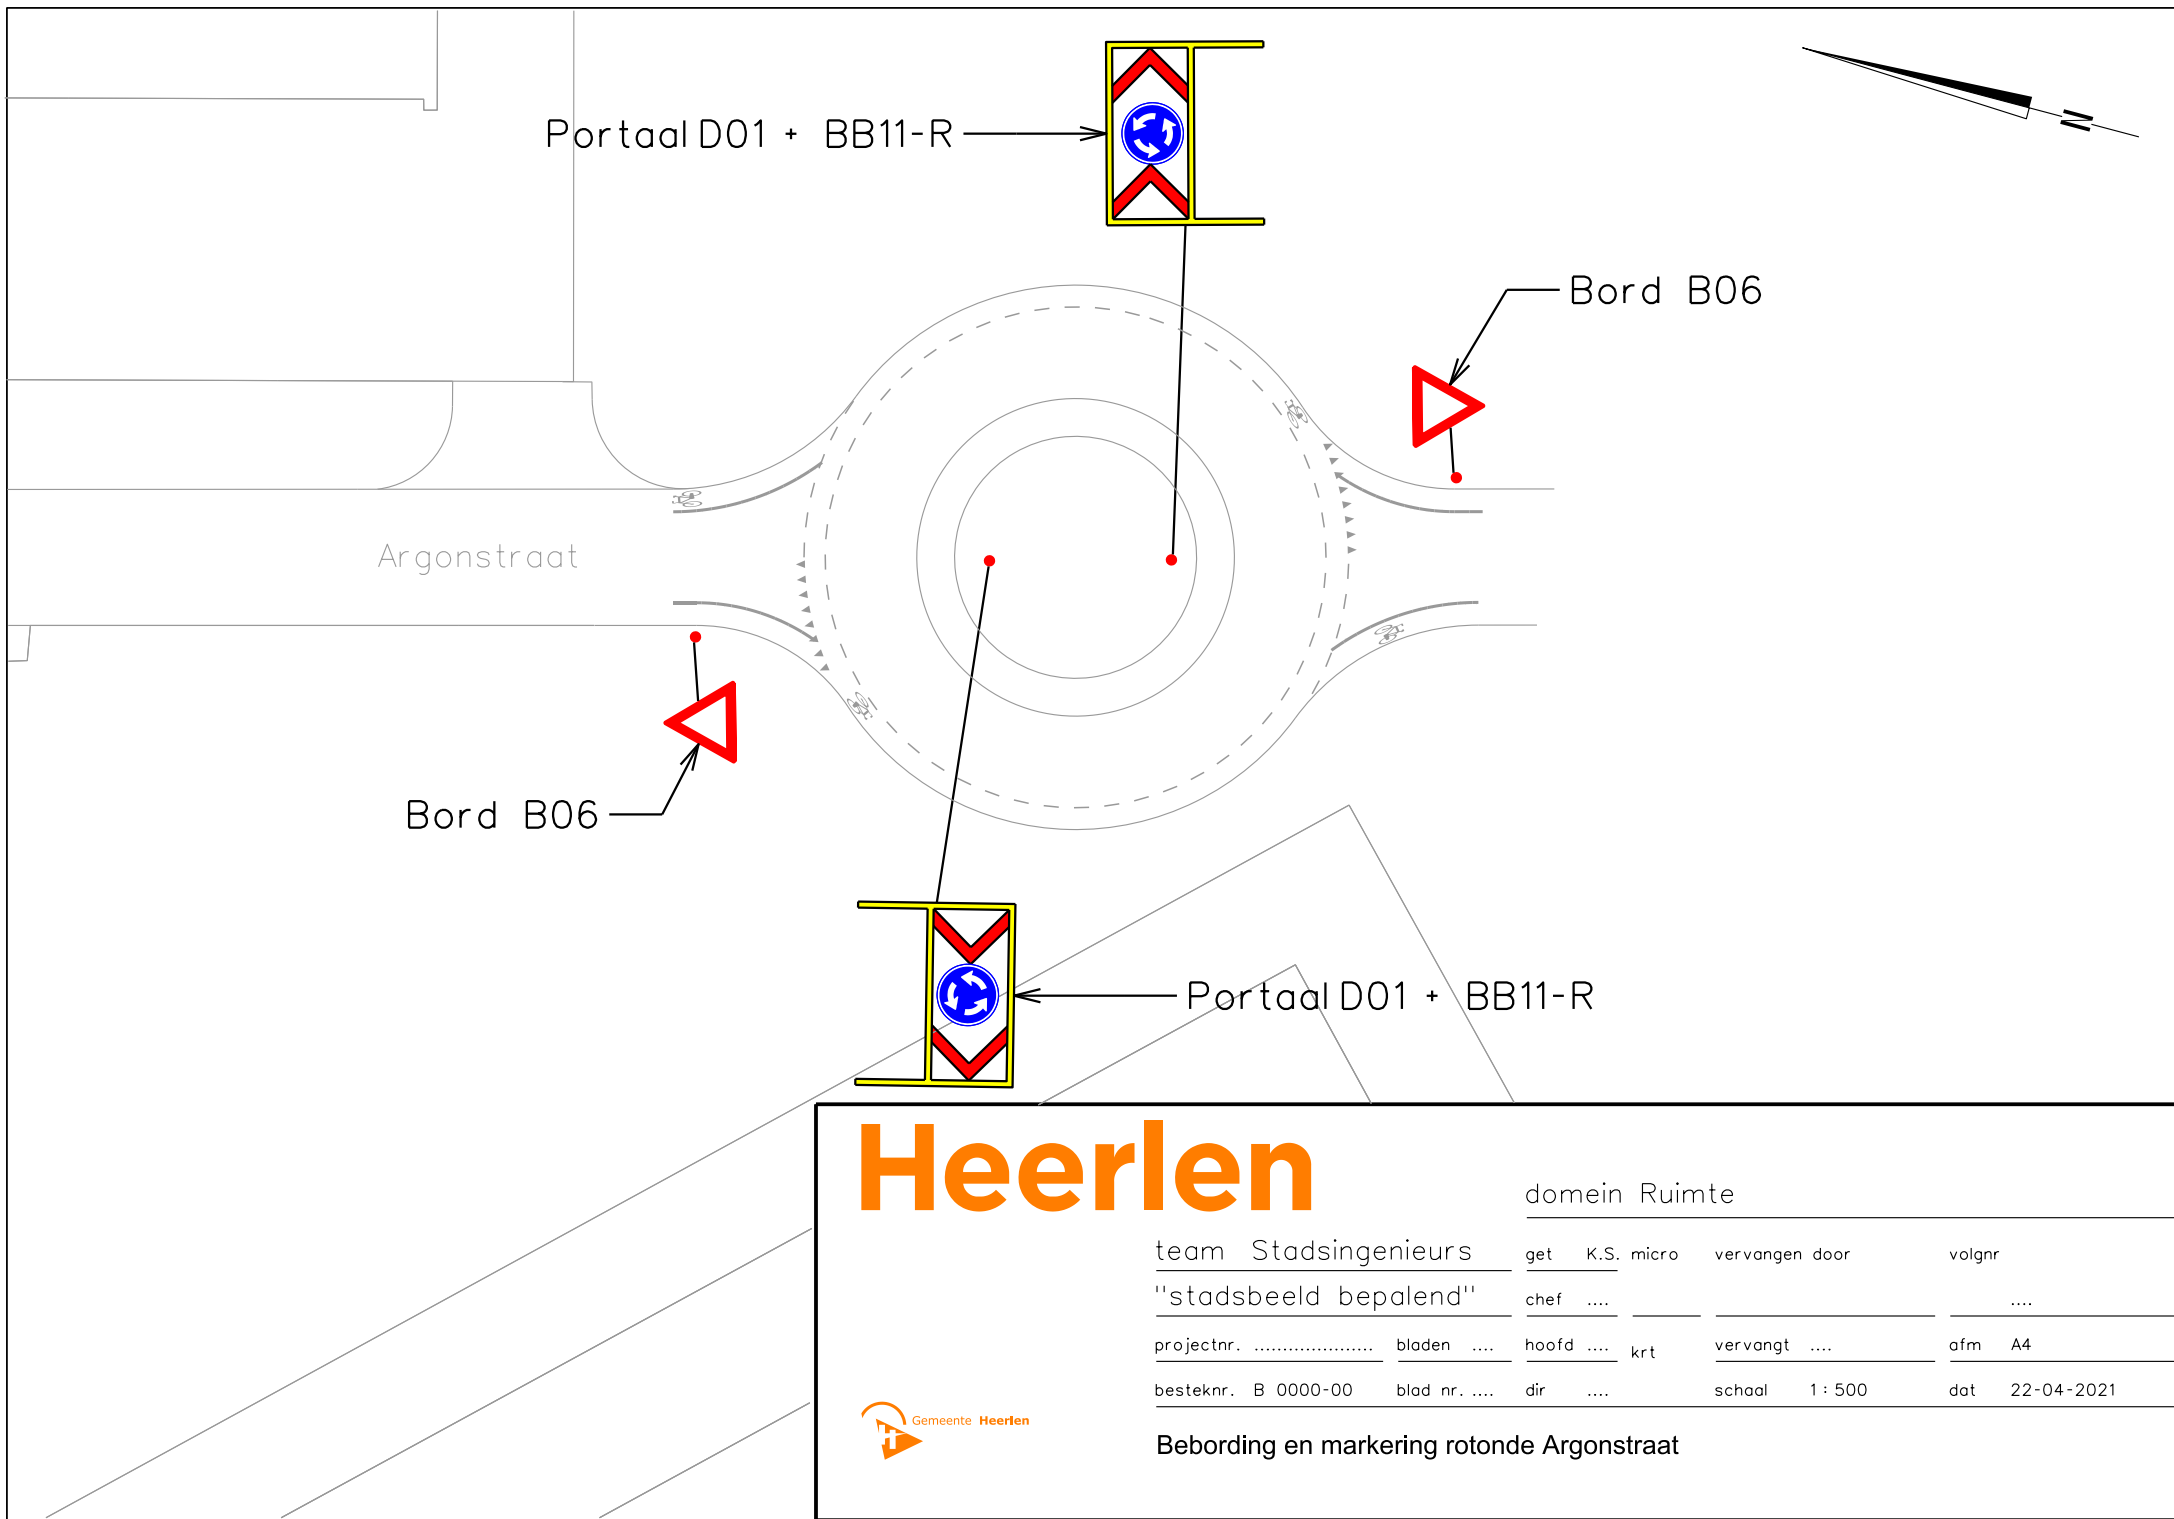

Heerlen

domein Ruimte

team Stadsingenieurs

get	K.S. micro	vervangen door	volgnr
-----	------------	----------------	--------

"stadsbeeld bepalend"

chef			
------	------	--	------

projectnr.

bladen

hoofd

krt

vervangt

ofm A4

besteknr. B 0000-00

blad nr.

dir

schaal 1 : 500

dat 22-04-2021



Bebording en markering rotonde Argonstraat