

DATUM 3 mei 2021
UW BRIEF VAN 7 april 2021
UW KENMERK 950000152806
ONS KENMERK PB2021-0970779
INGEKOMEN NR. PB2021-967461
ONDERWERP Watervedunning

CONTACTPERSOON A. den Heijer
DOORKIESNUMMER 088-9743400
E-MAILADRES vergunningen@wshd.nl
AANTAL BIJLAGEN 1
OLONUMMER 5976129
DOSSIERNUMMER VTH2021-2176



waterschap
**Hollandse
Delta**

Stedin Netten B.V.
T.a.v. mevrouw Diva Silva Tavares
Blaak 8
3011 TA ROTTERDAM

Geachte mevrouw Silva Tavares,

Op 7 april 2021 hebben wij uw aanvraag ontvangen. De aanvraag betreft het uitvoeren van kabelwerkzaamheden ter plaatse van Marktveld te Nieuw-Beijerland in gemeente Hoekse Waard.

Ons besluit

Wij hebben besloten de gevraagde vergunning te verlenen. Deze vergunning met nummer VTH2021-2176 treft u als bijlage aan.

Het besluit en de voorschriften die wij aan de vergunning verbinden, kunt u lezen in deel 1 van de vergunning. De aangevraagde activiteiten en onze overwegingen die hebben geleid tot dit besluit kunt u lezen in deel 2 van de vergunning. Met welke aandachtspunten u rekening moet houden kunt u lezen in deel 3 van de vergunning.

Start activiteiten

U moet ons vooraf op de hoogte stellen van de start van de activiteiten. Als wij niet weten wanneer u begint, loopt u het risico dat u de uitgevoerde werken achteraf moet aanpassen. In voorschrift 1 van de vergunning staat hoe u ons op de hoogte moet brengen.

Leges

Aan het in behandeling nemen van uw aanvraag zijn geen leges verbonden.

Opmerkingen


1. Mogelijk heeft u behalve deze vergunning nog andere vergunningen, ontheffingen en/of (privaatrechtelijke) toestemmingen nodig voor de vergunde activiteiten.
2. Zonder de schriftelijke toestemming van het waterschap mag het werk niet worden gewijzigd, uitgebreid of verwijderd.
3. Voordat u met de graafwerkzaamheden start adviseren wij u zich op de hoogte te stellen van eventueel aanwezige kabels en leidingen ter plaatse van de activiteiten.
4. Van 1 oktober tot 1 april daaropvolgend geldt voor primaire waterkeringen een stormseizoen, waarbinnen geen activiteiten uitgevoerd mogen worden.

Handelsweg 100
2988 DC Ridderkerk
Postadres Postbus 4103
2980 GC Ridderkerk
telefoon 088 974 30 00
internet www.wshd.nl
info@wshd.nl

Contact

Voor vragen over deze brief en de vergunning kunt u contact opnemen met bovengenoemde contactpersoon. Wij verzoeken u bij alle correspondentie over deze vergunning het dossiernummer te vermelden.

Hoogachtend,
namens dijkgraaf en heemraden,

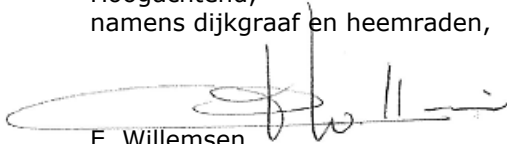

E. Willemsen
teamleider vergunningverlening

Afschrift aan:

- a. het college van burgemeester en wethouders van de gemeente Hoeksche Waard,
info@gemeentehw.nl;
- b. Gemachtigde: Visma Roxit B.V., communicatie@wowportaal.nl.





waterschap
**Hollandse
Delta**

Watervergunning nummer VTH2021-2176

Deel 1 Besluit en voorschriften

Aanhef

Dijkgraaf en heemraden van waterschap Hollandse Delta hebben op 07 april 2021 een aanvraag ontvangen van Stedin Netten B.V. om een vergunning te verlenen.

Besluit

Gelet op de bepalingen van de Waterwet, de Keur van waterschap Hollandse Delta, de Algemene wet bestuursrecht en de in deel 2 vermelde overwegingen besluiten dijkgraaf en heemraden als volgt:

1. de gevraagde vergunning als bedoeld in artikel 3.2 van de Keur van waterschap Hollandse Delta Stedin Netten B.V., Blaak 8, 3011 TA Rotterdam of diens rechtverkrijgende(n) te verlenen voor het uitvoeren van kabelwerkzaamheden ter plaatse van Marktveld te Nieuw-Beijerland in gemeente Hoekse Waard;
2. de vergunning te verlenen voor de realisatie van de werken genoemd onder besluit 1 voor een periode van drie jaar, gerekend vanaf het moment dat de vergunning in werking treedt;
3. de vergunning te verlenen voor onbepaalde tijd voor het hebben en onderhouden van de werken genoemd onder besluit 1;
4. de volgende tekening deel te laten uitmaken van deze vergunning:
 - werktekening 20210329-0000-001, d.d. 21-4-2021;
5. aan de vergunning de in deel 1 opgenomen voorschriften te verbinden.

Ondertekening

Ridderkerk, d.d. 30 april 2021

Hoogachtend,
namens dijkgraaf en heemraden,

P. Schakel
hoofd afdeling Vergunningverlening, Toezicht en Handhaving



Voorschriften

Ten aanzien van aanvang en voltooiing van de activiteiten

1. De aanvang van de activiteiten moet ten minste één week van tevoren worden gemeld bij het waterschapsloket. Tevens moet u een naam en telefoonnummer van een contactpersoon, die in geval van calamiteiten door het waterschap bereikt kan worden doorgegeven. Het waterschapsloket is bereikbaar op telefoonnummer 0900 2005005 (lokaal tarief) of per e-mail 2005005@wshd.nl.
2. Schade en onderhoud aan de waterkering, als gevolg van de uitvoering van de activiteiten, blijft gedurende een periode van een jaar na voltooiing van de activiteiten voor rekening van de vergunninghouder.

Ten aanzien van uitvoering

3. Tijdens de uitvoering van de activiteiten moet een exemplaar van deze vergunning met bijbehorende bijlagen op de uitvoeringslocatie aanwezig zijn.
4. De activiteiten moeten worden uitgevoerd overeenkomstig de bij deze vergunning behorende bijlagen, behoudens de uit de voorschriften voortvloeiende wijzigingen en/of aanvullingen.
5. Tijdens de uitvoering moeten op eerste aanwijzing van het waterschap in geval van calamiteiten en/of wateroverlast door de vergunninghouder direct alle maatregelen worden genomen die nodig zijn om de stabiliteit en veiligheid van de waterkering te waarborgen.
6. Alle voor de uitvoering van de activiteiten in, langs of over de waterkering te maken hulpconstructies behoeven de goedkeuring van het waterschap en moeten direct na het gereedkomen van het onderdeel van de activiteiten waarvoor zij werden aangebracht volledig worden verwijderd.
7. De stabiliteit en veiligheid van de waterkering mag tijdens de uitvoering van de werken niet onnodig worden verstoord. Hiertoe moeten afdoende maatregelen getroffen worden.

Ten aanzien van grondroeringen

8. Grondroeringen moeten tot het strikt noodzakelijke worden beperkt. Eventuele nazakkingen of zettingen, voor zover die het gevolg zijn van de vergunde activiteiten, moeten door en op kosten van de vergunninghouder worden hersteld.
9. Het is verboden (met uitzondering van de vergunde activiteiten) iets van het waterstaatswerk (waterkering) te ontgraven.
10. De verschillende grondsoorten moeten in oorspronkelijke volgorde worden teruggebracht, deze grond moet mechanisch worden verdicht in lagen van 0,20 m tot het oorspronkelijke maaiveld.

Ten aanzien van kabels

11. De vergunninghouder moet vóór de uitvoering van de werken met andere kabel- en leidingbeheerders overleggen over mogelijke door die beheerders ter plaatse uit te voeren werkzaamheden. Als ter plaatse door hen ook kabels of leidingen zullen worden gelegd moeten de werkzaamheden onderling afgestemd worden en moeten de kabels en leidingen waar mogelijk in één sleuf en in één werkgang worden gelegd.
12. Niet meer in gebruik zijnde kabels moeten, inclusief alle bijbehorende voorzieningen verwijderd worden uit de zonering van de waterkering.
13. De kabels moeten binnen de begrenzing van de waterkering een gronddekking hebben van 1,00 m ten opzichte van het maaiveld. In de beschermingszones kan worden volstaan met een dekking van 0,60 m tot 0,80 m.



14. Ingravingen mogen in geen geval dieper plaatsvinden dan tot 0,10 m beneden de onderkant van de kabels.

Ten aanzien van afwerking

15. Het oppervlak moet geheel in overeenstemming met de omgeving worden afgewerkt en bekleed en eventuele verharding moet in de oorspronkelijke staat hersteld worden.

16. Losse materialen, planken e.d., die geen deel uitmaken van de activiteiten waarvoor vergunning is verleend, moeten direct na voltooiing van de activiteiten worden verwijderd.



Deel 2 Aanvraag en overwegingen

Aanleiding

De werkzaamheden betreffen het in open ontgraving aanbrengen van laagspanningskabels en verwijderen van overbodige electrakabels ter plaatse van de locatie Marktveld in Nieuw-Beijerland.

Activiteiten waarvoor vergunning wordt aangevraagd

De aanvraag betreft het in open ontgraving leggen van electrakabels met een hogere amperage dan 3 x 80A.

De activiteiten vinden plaats in en nabij de waterkering plaatselijk bekend als Spuidijk N-O. Deze waterkering is een primaire waterkering volgens de legger van waterschap Hollandse Delta.

Voor de locatie van de activiteiten wordt verwezen naar bijlage 1.

Procedure

De aanvraag is op 7 april 2021 bij het omgevingsloket ingediend en bij het waterschap geregistreerd onder nummer PB2021-967461.

De aanvraag omvat de volgende stukken:

- aanvraagformulier;
- werktekening 20210329-0000-001, d.d. 21-4-2021.

De volgende aanvulling op de aanvraag is op 21 april 2021 ontvangen en geregistreerd onder nummer PB2021-0969878:

- werktekening 20210329-0000-001 (aanpassing tracé), d.d. 21-4-2021.

De voorbereiding van deze vergunning heeft conform het gestelde in titel 4.1 van de Algemene wet bestuursrecht (Awb) plaatsgevonden.

Toetsing van de aanvraag

De aanvraag is getoetst aan de doelstellingen van de Waterwet en de Keur van waterschap Hollandse Delta. Deze doelstellingen en belangen vormen de basis voor vergunningverlening en zijn vastgelegd in wettelijk vastgestelde normen en aanvullend beleid. Dit is uitgewerkt in aanvullende regelgeving, water- en beheersplannen en beleidsregels.

Overwegingen watersysteembeheer

De werkzaamheden vinden plaats in een primaire waterkering. De functie van deze waterkering is om het achterland te beschermen tegen het buitenwater Spui. De primaire waterkering heeft een maatgevende hoogwaterstand (MHW) van NAP + 2,65 m. De waterkering heeft op de betreffende locatie een werkelijk gemeten maaiveldhoogte van NAP + 4,81 m. Binnendijs heerst er een polderpeil van NAP - 1,75 m. De waterkering voldoet aan de leggerafmetingen.

Waterkering

Constructie en uitvoering

De electrakabels worden in open ontgraving aangebracht. De sleuflengte is 204 m. Daarnaast worden binnen dit project overbodige electrakabels in open ontgraving verwijderd.

Effecten op relevante faalmechanismen

De erosiebestendigheid van de waterkering wordt door het graven in de waterkering aangetast. In de vergunning zijn hierom voorschriften opgenomen die de bescherming van de waterkering waarborgen. In dit geval hebben we te maken met werkzaamheden die binnen een woongebied worden aangelegd en verwijderd. Het risico op schade aan de waterkering is om die reden minimaal.



Beheer en onderhoud

De primaire waterkering is in beheer en onderhoud bij het waterschap. Voor de onderhoudswerkzaamheden moet de waterkering altijd toegankelijk zijn voor onderhoudsmaterieel. Daarnaast moet ten behoeve van de mogelijkheid tot inspectie door het waterschap op en langs waterkeringen voldoende ruimte beschikbaar blijven. Tijdens en na uitvoering van de werkzaamheden is de vergunninghouder ervoor verantwoordelijk dat de toegankelijkheid van de waterkering blijft gewaarborgd.

Conclusie

De in de vergunning opgenomen voorschriften waarborgen dat de doelstellingen van het waterbeheer voldoende worden beschermd. Op grond van de overwegingen bestaan daarom geen bezwaren tegen het verlenen van de gevraagde vergunning.



Deel 3 Bezwaar en aandachtspunten

Bezwaar

Dijkgraaf en heemraden wijzen u op de mogelijkheid om op grond van artikel 7:1 van de Awb bezwaar te maken tegen dit besluit door het indienen van een bezwaarschrift. De termijn voor het indienen van een bezwaarschrift bedraagt zes weken vanaf de dag na verzenddatum van dit besluit. Het bezwaarschrift moet bevatten uw naam en adres, de dagtekening, een omschrijving van het besluit waartegen het bezwaar is gericht en de gronden van het bezwaar. Ook moet het bezwaarschrift ondertekend zijn. U kunt het bezwaarschrift sturen aan het college van dijkgraaf en heemraden van waterschap Hollandse Delta, Postbus 4103, 2980 GC Ridderkerk.

Naast het indienen van een bezwaarschrift kunt u in geval van een spoedeisend belang op grond van artikel 8:81 Awb een verzoek tot het treffen van een voorlopige voorziening doen bij de Voorzieningenrechter van de sector bestuursrecht van de Rechtbank Rotterdam, Postbus 50950, 3007 BL Rotterdam. U kunt ook digitaal een voorlopige voorziening aanvragen bij genoemde rechtbank via <https://www.rechtspraak.nl/Organisatie-en-contact/Rechtsgebieden/Bestuursrecht>. Daarvoor moet u beschikken over een elektronische handtekening (DigiD). Kijk op de genoemde site voor de precieze voorwaarden.

Wij verzoeken u een afschrift van het verzoek tot het treffen van een voorlopige voorziening toe te zenden aan het college van dijkgraaf en heemraden van waterschap Hollandse Delta, Postbus 4103, 2980 GC Ridderkerk.

Aandachtspunten

1. Tegen dit besluit kan ook door andere belanghebbenden bezwaar worden gemaakt. De bezwaartermijn voor het indienen van een bezwaarschrift bedraagt zes weken vanaf de dag na verzenddatum van dit besluit. Wij wijzen u erop dat uitvoering van de vergunde activiteiten binnen de bezwaartermijn geheel voor eigen risico is.
2. Het hebben van deze vergunning ontslaat de houder niet van de verplichting om alle redelijkerwijs mogelijke maatregelen te treffen teneinde te voorkomen dat derden of waterschap Hollandse Delta ten gevolge van het gebruik maken van de vergunning schade lijden.
3. Als het vergunningplichtige werk in andere handen overgaat – bijvoorbeeld door verkoop, erfopvolging, overdracht van gebruiksrecht of anderszins – moet wijziging van de tenaamstelling van de vergunning schriftelijk worden gemeld bij dijkgraaf en heemraden waterschap Hollandse Delta. De melding moet worden gedaan binnen vier weken nadat de vergunning voor hem is gaan gelden.
4. Als gedurende drie achtereenvolgende jaren geen gebruik is gemaakt van deze vergunning kunnen dijkgraaf en heemraden van waterschap Hollandse Delta deze vergunning geheel of gedeeltelijk intrekken.



BIJLAGE 1 Locatie




Overzichtsfoto locatie werkzaamheden:



Detailafbeelding locatie vergunningplichtige werkzaamheden:




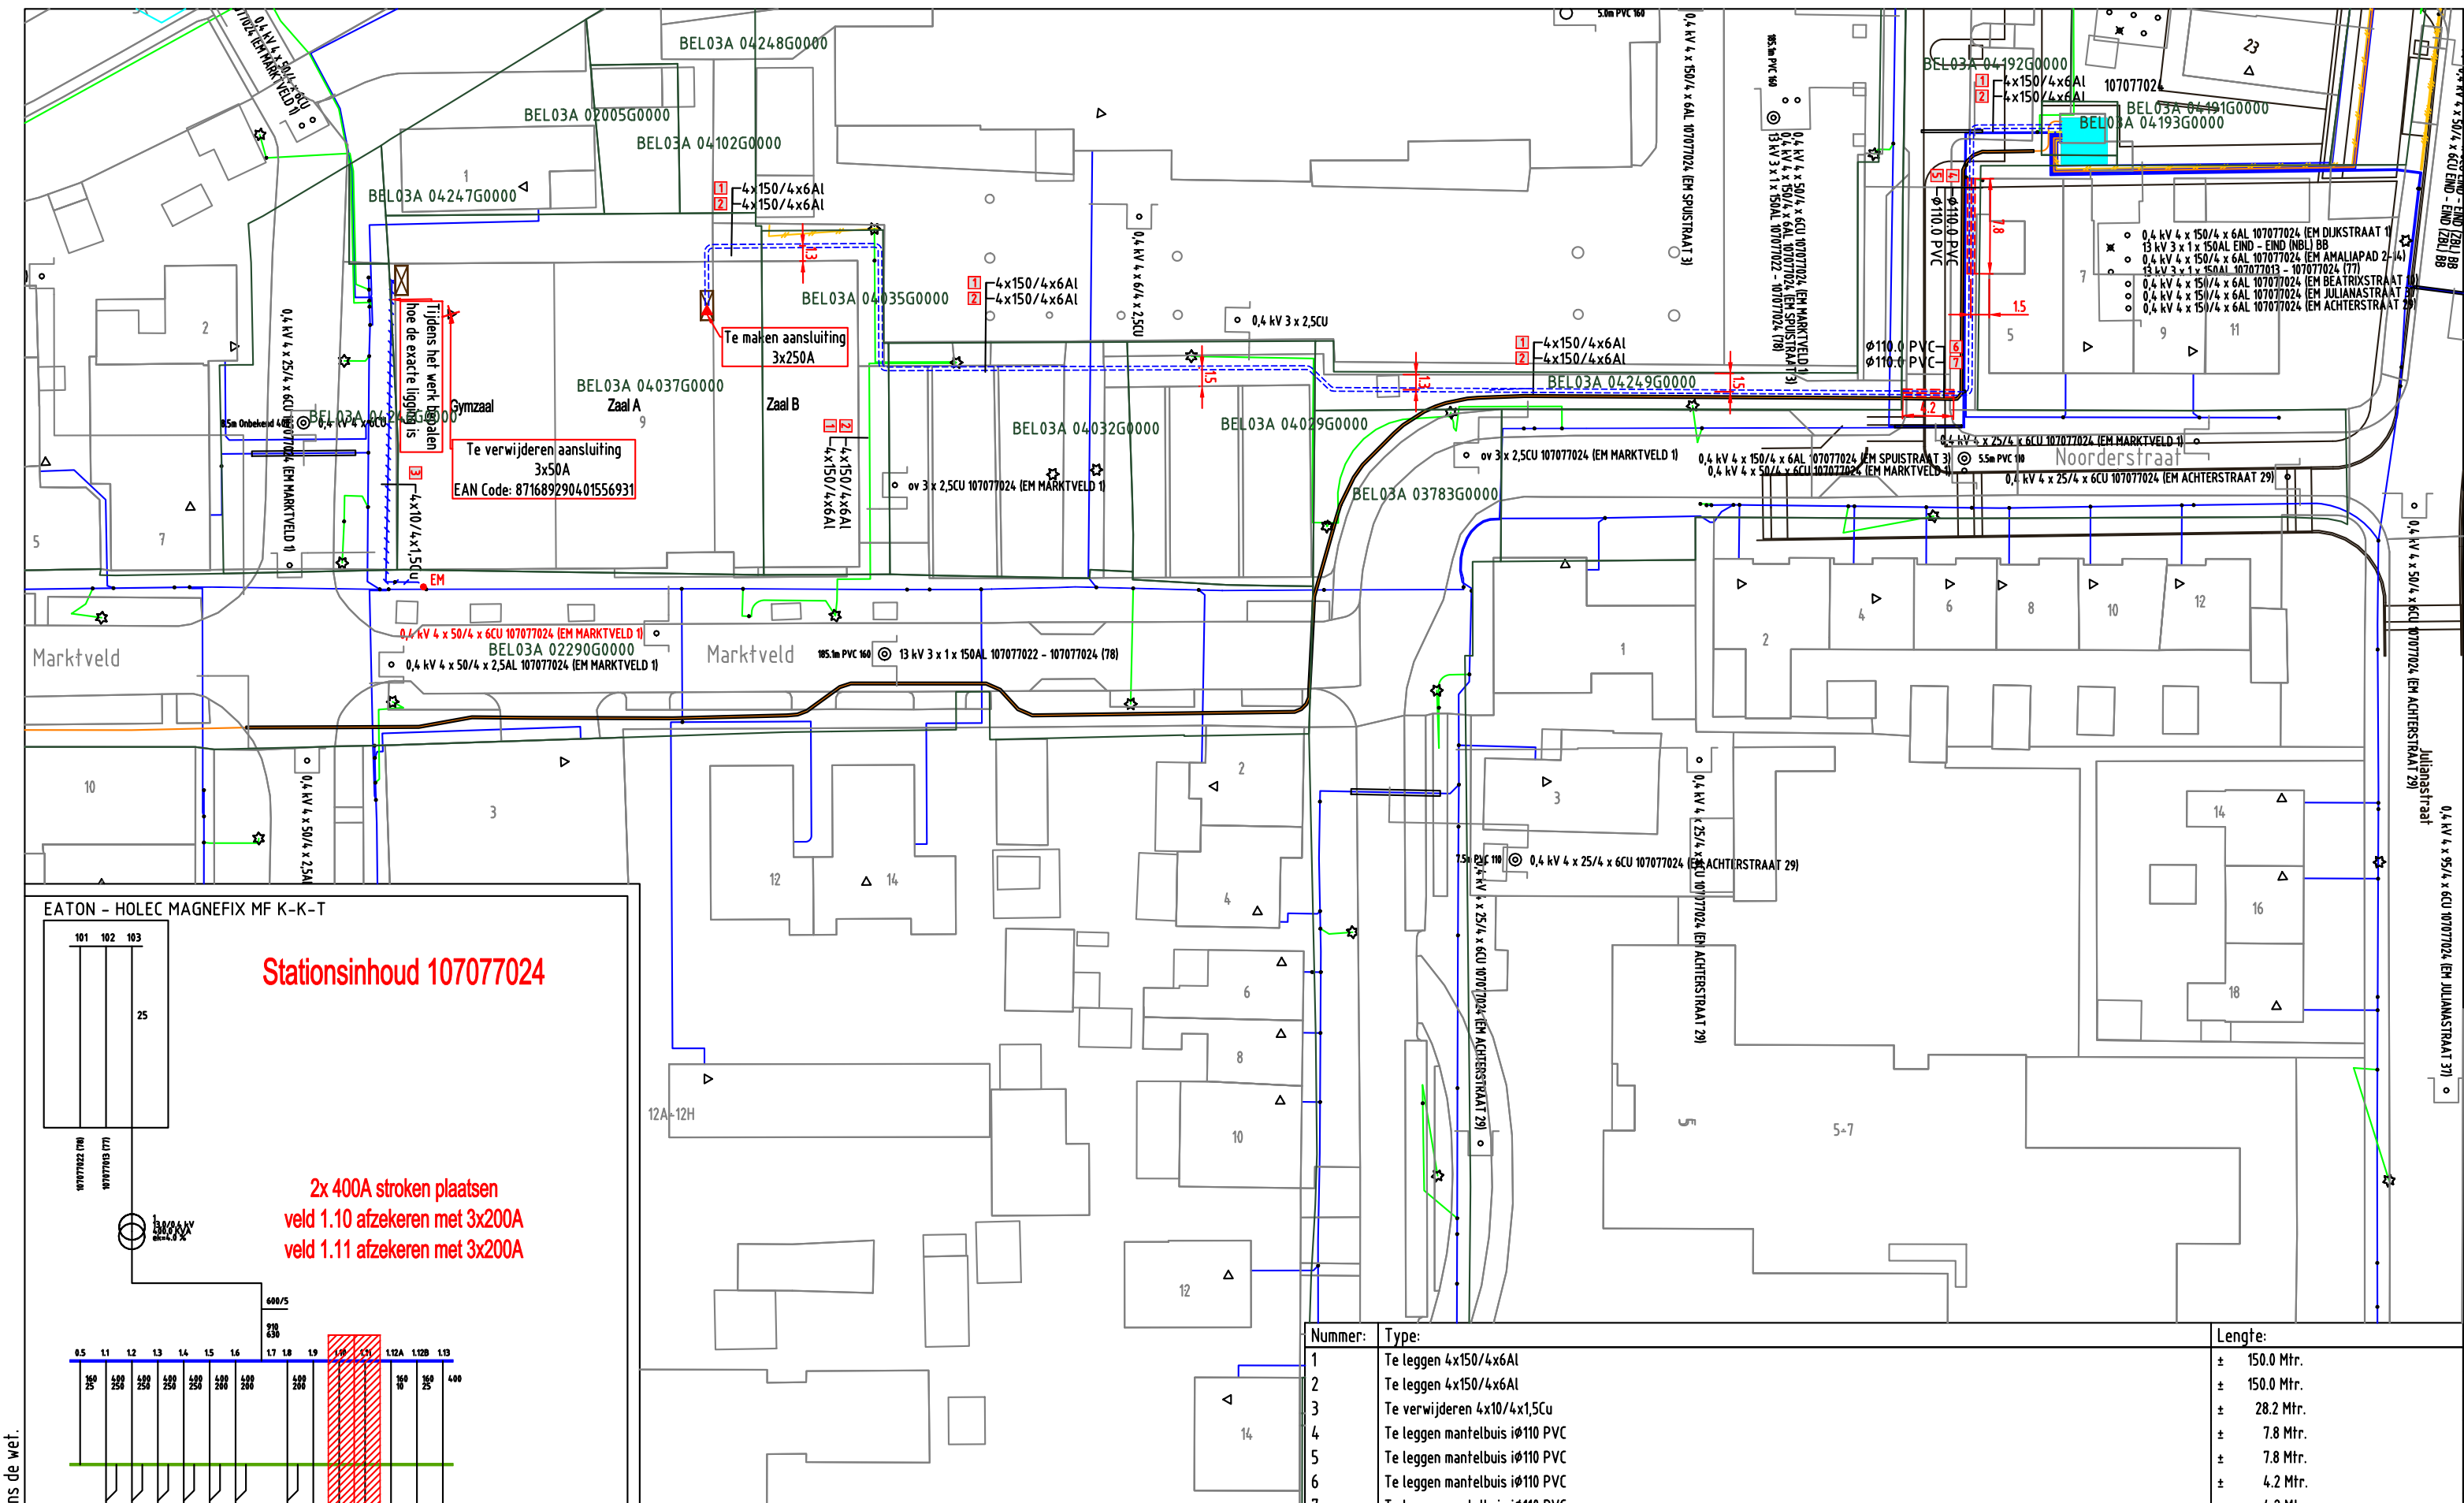

Tijdens het werk de dalen hoe de exacte ligging is

Te maken aansluiting 3x250A

Te verwijderen aansluiting 3x50A
EAN Code: 871689290401556931

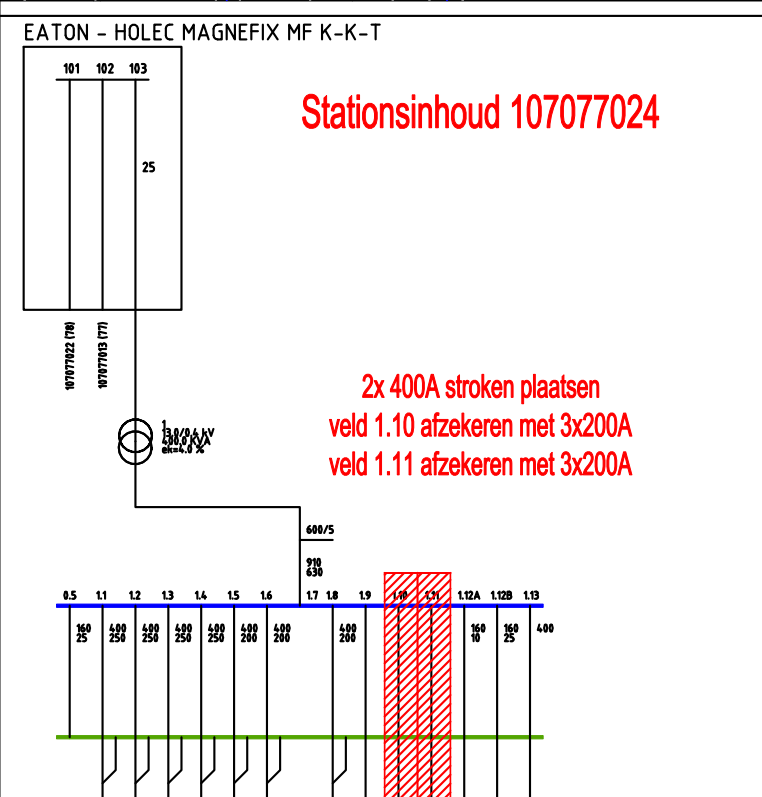


Stationsinhoud 107077024

2x 400A stroken plaatsen
veld 1.10 afzekeren met 3x200A
veld 1.11 afzekeren met 3x200A

Nummer:	Type:	Lengte:
1	Te leggen 4x150/4x6Al	± 150.0 Mtr.
2	Te leggen 4x150/4x6Al	± 150.0 Mtr.
3	Te verwijderen 4x10/4x1,5Cu	± 28.2 Mtr.
4	Te leggen mantelbuis iφ110 PVC	± 7.8 Mtr.
5	Te leggen mantelbuis iφ110 PVC	± 7.8 Mtr.
6	Te leggen mantelbuis iφ110 PVC	± 4.2 Mtr.
7	Te leggen mantelbuis iφ110 PVC	± 4.2 Mtr.

Auteursrecht voorbehouden volgens de wet.

ELEKTRA NIEUW	LS-kast	Station	Leveringspunt	Laadpaal	OV mast
	Mast bovengronds	Mof	Bescherming	Abc Tekst	Zinkerbord
	Kabel nieuw	Kabel te rijden	Kabel te rooien	Buiten Bedrijf	Kadaster
ELEKTRA BESTAAND	LS-kast	Station	Leveringspunt	OV mast	Mast bovengronds
	Mof	Bescherming			
	0,4 kV/OV	0,4 kV	OV	3 kV	6 kV
	10/13 kV	23 kV	25 kV	50 kV	66 kV
	150 kV	Buiten Bedrijf	Telecom	Aardkabel	Gelijkspanning

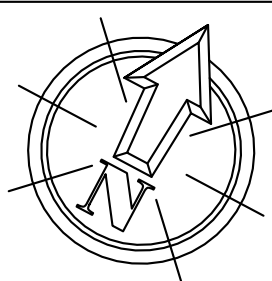

Opmerkingen: Alle mantelbuizen leggen in open ontgraving
Tracé lengte: ± 150 Mtr.

STEDIN 20210329 Trace Elektra
Marktvelde 9 Nieuw-Beijerland
Verw. aansl. 3x50A / maken aansl. 3x250A
Detailontwerp/Vergunning E

Formaat: A3
Schaal: 1:500
Volgend bladnr:

Wijz: #1 Datum: 21-4-2021
Getekend door: H.P.W. Bakker
Goedgekeurd door Engineer: G.H. Bokhove
Goedgekeurd door ONC/OIV: N.v.t.
Project: 930000187799 KGK Aanvraag
Ordernr: 50236484
Documentnr: 20210329-0000-001
Status: Vrij voor uitvoering Bladnr: 001