

DATUM 3 mei 2021
UW BRIEF VAN 9 februari 2021
UW KENMERK 2021007
ONS KENMERK PB2021-0970904
INGEKOMEN NR. PB2021-058527
ONDERWERP Watervedunning

CONTACTPERSOON J. den Heijer
DOORKIESNUMMER 088-974 34 00
E-MAILADRES vergunningen@wshd.nl
AANTAL BIJLAGEN 1
OLONUMMER 5810911
DOSSIERNUMMER VTH2021-0824



BOUWtac
T.a.v. de heer P. Heikoop
Noordzijde 13 a
2969 AP OUD-ALBLAS

Geachte heer Heikoop,

Op 9 februari 2021 hebben wij uw aanvraag ontvangen. De aanvraag betreft het realiseren van een brug ter plaatse van 1e Kruisweg 17 B te Oud-Beijerland in de gemeente Hoeksche Waard.

Ons besluit

Wij hebben besloten de gevraagde vergunning te verlenen. Deze vergunning met nummer VTH2021-0824 treft u als bijlage aan.

Het besluit en de voorschriften die wij aan de vergunning verbinden, kunt u lezen in deel 1 van de vergunning. De aangevraagde activiteiten en onze overwegingen die hebben geleid tot dit besluit kunt u lezen in deel 2 van de vergunning. Met welke aandachtspunten u rekening moet houden kunt u lezen in deel 3 van de vergunning.

Start activiteiten

U moet ons vooraf op de hoogte stellen van de start van de activiteiten. Als wij niet weten wanneer u begint, loopt u het risico dat u de uitgevoerde werken achteraf moet aanpassen. In voorschrift 1 van de vergunning staat hoe u ons op de hoogte moet brengen.

Leges

Aan het in behandeling nemen van uw aanvraag zijn geen leges verbonden.

Opmerkingen


1. Mogelijk heeft u behalve deze vergunning nog andere vergunningen, ontheffingen en/of (privaatrechtelijke) toestemmingen nodig voor de vergunde activiteiten.
2. Zonder de schriftelijke toestemming van het waterschap mag het werk niet worden gewijzigd, uitgebreid of verwijderd.
3. De in de vergunning omschreven activiteiten vinden geheel of gedeeltelijk plaats op een perceel dat eigendom is van waterschap Hollandse Delta. U moet hierover contact opnemen met de afdeling Bestuurlijke en Juridische Zaken van het waterschap.
4. Voordat u met de werkzaamheden start adviseren wij u zich op de hoogte te stellen van eventueel aanwezige kabels en leidingen ter plaatse van de activiteiten.
5. Voor eventuele grondwateronttrekkingen moet apart een melding worden gedaan of vergunning worden aangevraagd bij het waterschap.

Handelsweg 100
2988 DC Ridderkerk
Postadres Postbus 4103
2980 GC Ridderkerk
telefoon 088 974 30 00
internet www.wshd.nl
info@wshd.nl

Contact

Voor vragen over deze brief en de vergunning kunt u contact opnemen met bovengenoemde contactpersoon. Wij verzoeken u bij alle correspondentie over deze vergunning het dossiernummer te vermelden.

Hoogachtend,
namens dijkgraaf en heemraden,

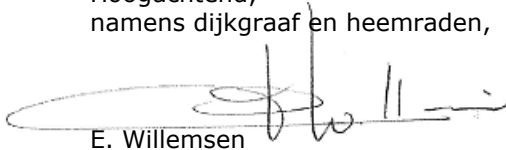

E. Willemsen
teamleider vergunningverlening

Afschrift aan het college van burgemeester en wethouders van de gemeente Hoeksche Waard, info@gemeentehw.nl.





Watervergunning nummer VTH2021-0824

Deel 1 Besluit en voorschriften

Aanhef

Dijkgraaf en heemraden van waterschap Hollandse Delta hebben op 9 februari 2021 een aanvraag ontvangen van BOUWtac om een vergunning te verlenen.

Besluit

Gelet op de bepalingen van de Waterwet, de Keur van waterschap Hollandse Delta, de Algemene wet bestuursrecht en de in deel 2 vermelde overwegingen besluiten dijkgraaf en heemraden als volgt:

1. de gevraagde vergunning als bedoeld in artikel 3.2 van de Keur van waterschap Hollandse Delta aan BOUWtac, Noordzijde 13 a, 2969 AP Oud-Alblas of diens rechtverkrijgende(n) te verlenen voor het realiseren van een brug ter plaatse van 1e Kruisweg 17 B te Oud-Beijerland in de gemeente Hoeksche Waard;
2. het beheer en onderhoud van de brug op het perceel 1^e Kruisweg 17 B te Oud-Beijerland (perceelnummer: BEL01G753) toe te wijzen aan de eigenaar is van dit perceel;
3. de vergunning te verlenen voor de realisatie van de werken genoemd onder besluit 1 voor een periode van drie jaar, gerekend vanaf het moment dat de vergunning in werking treedt;
4. de vergunning te verlenen voor onbepaalde tijd voor het hebben en onderhouden van de werken genoemd onder besluit 1;
5. tot de tijd dat de desbetreffende beheerregisters en de legger oppervlaktewaterlichamen en kunstwerken aangepast zijn wordt dit besluit als kader gesteld voor ligging, vorm, afmeting, omvang en onderhoudsverplichtingen van de betrokken waterstaatwerken;
6. Het verwijderen van objecten en het realiseren van een uitweg af te handelen als melding in het kader van algemene regels WW 1. Verwijderen objecten en WE 3. Uitweg en de hiervoor geldende voorwaarden als bijlage 2 bij deze vergunning te voegen;
7. de volgende tekening(en) deel te laten uitmaken van deze vergunning:
 - constructie tekeningen, tekeningnummer: 20-007/Q, d.d. 21-09-2020;
 - dwarsdoorsnede tekening, tekeningnummer 001, d.d. 09-02-2021.
8. aan de vergunning de in deel 1 opgenomen voorschriften te verbinden.

Ondertekening

Ridderkerk, d.d. 30 april 2021

Hoogachtend,
namens dijkgraaf en heemraden,

P. Schakel
hoofd afdeling Vergunningverlening, Toezicht en Handhaving

Handelsweg 100
2988 DC Ridderkerk
Postadres Postbus 4103
2980 GC Ridderkerk
telefoon 088 974 30 00
internet www.wshd.nl
info@wshd.nl



Voorschriften

Ten aanzien van aanvang en voltooiing van de activiteiten

1. De aanvang van de activiteiten moet ten minste één week van tevoren worden gemeld bij het waterschapsloket. Tevens moet u een naam en telefoonnummer van een contactpersoon, die in geval van calamiteiten door het waterschap bereikt kan worden doorgegeven. Het waterschapsloket is bereikbaar op telefoonnummer 0900 2005005 (lokaal tarief) of per e-mail 2005005@wshd.nl.
2. Als ten behoeve van onderhoud enige grondroering, ophoging of vernieuwing moet worden gedaan, moet dit ten minste één week van tevoren schriftelijk worden gemeld bij het waterschapsloket.
3. Schade en onderhoud aan het oppervlaktewaterlichaam, als gevolg van de uitvoering van de activiteiten, blijft gedurende een periode van een jaar na voltooiing van de activiteiten voor rekening van de vergunninghouder.

Ten aanzien van uitvoering en revisie

4. Tijdens de uitvoering van de activiteiten moet een exemplaar van deze vergunning met bijbehorende bijlagen op de uitvoeringslocatie aanwezig zijn.
5. De activiteiten moeten worden uitgevoerd overeenkomstig de bij deze vergunning behorende bijlagen, behoudens de uit de voorschriften voortvloeiende wijzigingen en/of aanvullingen.
6. Ten aanzien van de voorschriften is het ter plaatse geldende leggerprofiel maatgevend. Behalve wanneer het oppervlaktewaterlichaam ruimere afmetingen heeft, dan moet van deze ruimere afmetingen worden uitgegaan.
7. Tijdens de uitvoering moeten op eerste aanwijzing van het waterschap in geval van calamiteiten en/of wateroverlast door de vergunninghouder direct alle maatregelen worden genomen die nodig zijn om de lokale waterhuishouding te waarborgen.
8. Alle voor de uitvoering van de activiteiten in, langs of over het oppervlaktewaterlichaam te maken hulpconstructies behoeven de goedkeuring van het waterschap en moeten direct na het gereedkomen van het onderdeel van de activiteiten waarvoor zij werden aangebracht volledig worden verwijderd.
9. De lokale waterhuishouding mag tijdens de uitvoering van de werken niet onnodig worden verstoord. Hiertoe moeten afdoende maatregelen getroffen worden.
10. Na uitvoering van de activiteiten moet binnen 2 maanden de revisietekeningen conform het Rijksdriehoeksstelsel digitaal aan het waterschap worden toegezonden.

Ten aanzien van grondroeringen

11. Grondroeringen moeten tot het strikt noodzakelijke worden beperkt. Eventuele nazakkingen of zettingen, voor zover die het gevolg zijn van de vergunde activiteiten, moeten door en op kosten van de vergunninghouder worden hersteld.
12. Het is verboden (met uitzondering van de vergunde activiteiten) iets van het waterstaatswerk (oppervlaktewaterlichaam) te ontgraven.
13. Grondroeringen moeten op een zodanige wijze worden uitgevoerd, dat de gemaakte taluds niet kunnen afschuiven.
14. De eventueel overblijvende grond en alle uit ontgravingen komend puin of andere voorwerpen moeten door de vergunninghouder worden afgevoerd.



Ten aanzien van bereikbaarheid

15. De uitvoering en constructie van de in deze vergunning genoemde activiteiten moeten van een zodanige aard zijn, dat de beschermingszone langs de waterstaatswerken bereikbaar en berijdbaar is en blijft voor onderhoudsmaterieel.

Ten aanzien van bruggen

16. Funderingen en landhoofden van bruggen moeten zodanig geplaatst worden, dat het natte profiel van het oppervlaktewaterlichaam niet wordt verkleind.
17. De hoogte tussen onderzijde brugconstructie en het hoogst vigerend waterpeil moet minimaal 0,60 zijn.
18. De brug inclusief fundering mag niet meer zakken dan de natuurlijke maaiveldaling.
19. De oevers moeten, onder en aan weerszijden van de brug, door het plaatsen van een beschoeiing en taludbekleding, tegen uitspoeling en uitzakken worden beschermd.

Ten aanzien van afwerking

20. Als gevolg van de activiteiten mag geen grond, bagger of vuil in het water geraken of achterblijven. Direct na gereedkomen van de activiteiten, moet ter plaatse het oppervlaktewaterlichaam worden opgeschoond.
21. Het oppervlak moet geheel in overeenstemming met de omgeving worden afgewerkt en bekleed en eventuele verharding moet in de oorspronkelijke staat hersteld worden.
22. Losse materialen, planken e.d., die geen deel uitmaken van de activiteiten waarvoor vergunning is verleend, moeten direct na voltooiing van de activiteiten worden verwijderd.



Deel 2 Aanvraag en overwegingen

Aanleiding

De aanvrager wil een brug realiseren over een wegsloot ten behoeve van een nieuwe inrit naar de 1^e Kruisweg 16B te Oud-Beijerland in de gemeente Hoeksche Waard.

Activiteiten waarvoor vergunning wordt aangevraagd

De aanvraag betreft het realiseren van een brug breder dan 4,00 m.

De activiteiten vinden plaats in en nabij oppervlaktewaterlichaam W19363. Dit oppervlaktewaterlichaam is een wegsloot volgens de legger van waterschap Hollandse Delta.

Voor de locatie van de activiteiten wordt verwezen naar bijlage 1.

Procedure

De aanvraag is op 9 februari 2021 bij het omgevingsloket ingediend en bij het waterschap geregistreerd onder nummer PB2021-058527.

De aanvraag omvat de volgende stukken:

- aanvraagformulier;
- constructie tekeningen, tekeningnummer: 20-007/Q, d.d. 21-09-2020;
- statische berekening brug, tekeningnummer: 20-007/Q, d.d. 20-09-2020;
- situatietekening, tekeningnummer: 001, d.d. 09-02-2021.

De aanvrager is bij brief PB2021-059659, op 17 februari 2021 schriftelijk op de hoogte gebracht van het feit dat de aanvraag nog onvoldoende gegevens bevat om in behandeling te kunnen nemen en is in de gelegenheid gesteld om de ontbrekende gegevens of bescheiden voor 16 maart 2021 aan de aanvraag toe te voegen. Daarmee is de procedure opgeschort met maximaal een maand.

De volgende ontbrekende gegevens zijn op 15 maart 2021 ontvangen en geregistreerd onder nummer PB2021-064685:

- dwarsdoorsnede tekening, tekeningnummer 001, d.d. 09-02-2021.

De voorbereiding van deze vergunning heeft conform het gestelde in titel 4.1 van de Algemene wet bestuursrecht (Awb) plaatsgevonden.

Toetsing van de aanvraag

De aanvraag is getoetst aan de doelstellingen van de Waterwet en de Keur van waterschap Hollandse Delta. Deze doelstellingen en belangen vormen de basis voor vergunningverlening en zijn vastgelegd in wettelijk vastgestelde normen en aanvullend beleid. Dit is uitgewerkt in aanvullende regelgeving, water- en beheersplannen en beleidsregels.

Overwegingen algemeen

Het verwijderen van objecten en het realiseren van een uitweg voldoen aan de criteria van de algemene regels WW 1. Verwijderen objecten en WE 3. Uitweg en zijn verder in deze vergunning buiten beschouwing gelaten. De bijbehorende voorwaarden zijn als bijlage 2 bijgevoegd.

Overwegingen watersysteembeheer

Constructie en uitvoering

Door falen van de brug door verzakking, onvoldoende sterkte of korte levensduur kan de doorstroming worden belemmerd. De te realiseren brug wordt echter volgens tekening zodanig geconstrueerd dat het voldoende sterk is voor het doel wat het dient.

Doorstroming, waterkwaliteit en ecologie

Door het realiseren van de brug met de voorgeschreven minimale hoogte ten opzichte van het waterpeil zullen er geen negatieve effecten voor de doorstroming optreden. Vanwege de uitvoeringswijze en het in stand blijven van de doorstroming onder de brug zal het realiseren van de brug geen negatieve effecten hebben op de waterkwaliteit en ecologie.



Doelmatig beheer en onderhoud

Voor beheer, onderhoud en inspectie van oppervlaktewaterlichamen is een bepaalde obstakelvrije ruimte nodig. Een brug heeft hier invloed op. In dit geval ligt het beheer en onderhoud, zoals het schoonhouden van de brug door bijvoorbeeld ophoping van vuil, bij de vergunninghouder. Hiervoor zijn voorschriften opgenomen.

Het beheer en onderhoud van het oppervlaktewaterlichaam (wegsloot) kan onder gelijke omstandigheden uitgevoerd worden. Daardoor geeft het realiseren van de brug geen extra handelingen voor beheer en onderhoud door het waterschap.

Conclusie

De in de vergunning opgenomen voorschriften waarborgen dat de doelstellingen van het waterbeheer voldoende worden beschermd. Op grond van de overwegingen bestaan daarom geen bezwaren tegen het verlenen van de gevraagde vergunning.



Deel 3 Bezwaar en aandachtspunten

Bezwaar

Dijkgraaf en heemraden wijzen u op de mogelijkheid om op grond van artikel 7:1 van de Awb bezwaar te maken tegen dit besluit door het indienen van een bezwaarschrift. De termijn voor het indienen van een bezwaarschrift bedraagt zes weken vanaf de dag na verzenddatum van dit besluit. Het bezwaarschrift moet bevatten uw naam en adres, de dagtekening, een omschrijving van het besluit waartegen het bezwaar is gericht en de gronden van het bezwaar. Ook moet het bezwaarschrift ondertekend zijn. U kunt het bezwaarschrift sturen aan het college van dijkgraaf en heemraden van waterschap Hollandse Delta, Postbus 4103, 2980 GC Ridderkerk.

Naast het indienen van een bezwaarschrift kunt u in geval van een spoedeisend belang op grond van artikel 8:81 Awb een verzoek tot het treffen van een voorlopige voorziening doen bij de Voorzieningenrechter van de sector bestuursrecht van de Rechtbank Rotterdam, Postbus 50950, 3007 BL Rotterdam. U kunt ook digitaal een voorlopige voorziening aanvragen bij genoemde rechtbank via <https://www.rechtspraak.nl/Organisatie-en-contact/Rechtsgebieden/Bestuursrecht>. Daarvoor moet u beschikken over een elektronische handtekening (DigiD). Kijk op de genoemde site voor de precieze voorwaarden.

Wij verzoeken u een afschrift van het verzoek tot het treffen van een voorlopige voorziening toe te zenden aan het college van dijkgraaf en heemraden van waterschap Hollandse Delta, Postbus 4103, 2980 GC Ridderkerk.

Aandachtspunten


1. Tegen dit besluit kan ook door andere belanghebbenden bezwaar worden gemaakt. De bezwaartermijn voor het indienen van een bezwaarschrift bedraagt zes weken vanaf de dag na verzenddatum van dit besluit. Wij wijzen u erop dat uitvoering van de vergunde activiteiten binnen de bezwaartermijn geheel voor eigen risico is.
2. Het hebben van deze vergunning ontslaat de houder niet van de verplichting om alle redelijkerwijs mogelijke maatregelen te treffen teneinde te voorkomen dat derden of waterschap Hollandse Delta ten gevolge van het gebruik maken van de vergunning schade lijden.
3. Als het vergunningplichtige werk in andere handen overgaat – bijvoorbeeld door verkoop, erfopvolging, overdracht van gebruiksrecht of anderszins – moet wijziging van de tenaamstelling van de vergunning schriftelijk worden gemeld bij dijkgraaf en heemraden waterschap Hollandse Delta. De melding moet worden gedaan binnen vier weken nadat de vergunning voor hem is gaan gelden.
4. Als gedurende drie achtereenvolgende jaren geen gebruik is gemaakt van deze vergunning kunnen dijkgraaf en heemraden van waterschap Hollandse Delta deze vergunning geheel of gedeeltelijk intrekken.




waterschap
**Hollandse
Delta**

BIJLAGE 1 Locatie

Overzichtsfoto locatie werkzaamheden:

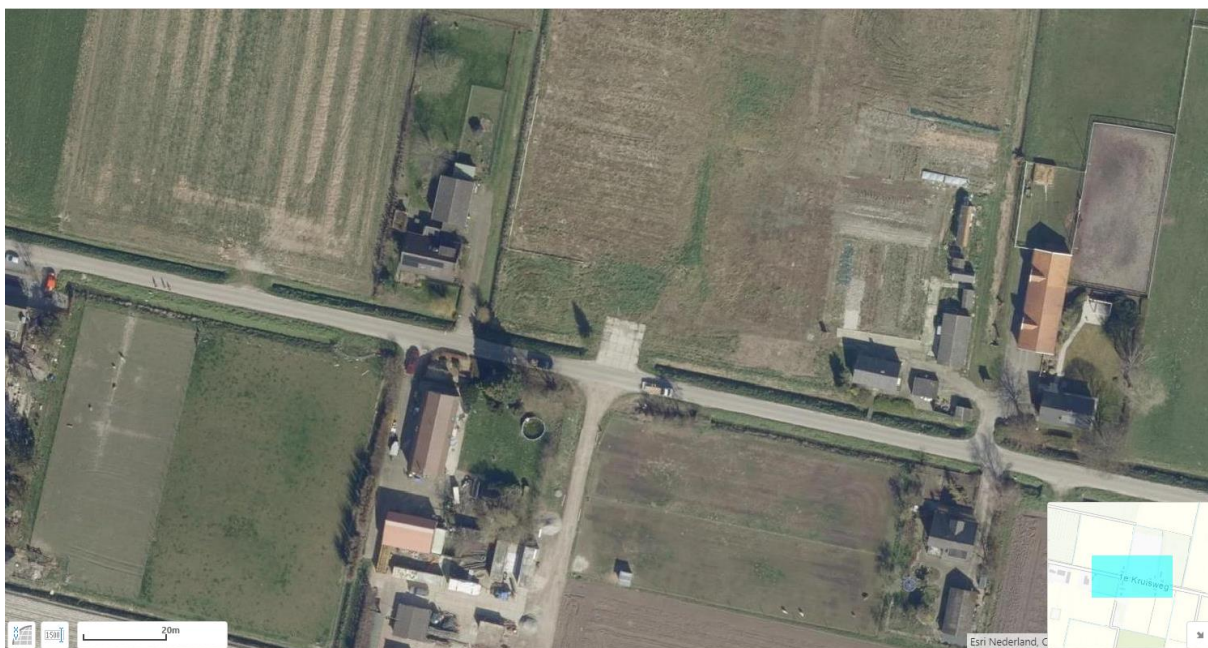

Detailafbeelding locatie werkzaamheden:

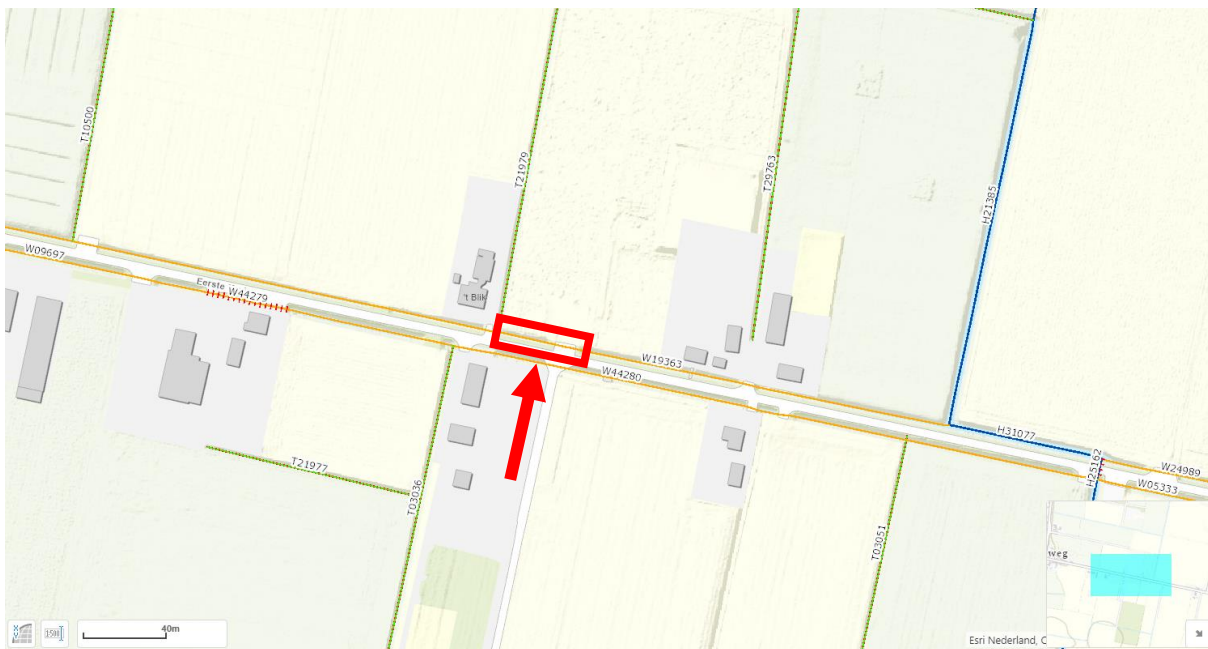



waterschap
**Hollandse
Delta**

BIJLAGE 2

Voorwaarden WW 1. Verwijderen objecten

Degene die activiteiten uitvoert als bedoeld in artikel 1 van deze algemene regel:

voor zover het een oppervlaktewaterlichaam betreft:

1. verwijdert het object volledig uit het oppervlaktewaterlichaam en/of beschermingszone, inclusief bijbehorende werken;
2. draagt er zorg voor dat de activiteiten de watertoevoer niet ontoelaatbaar belemmeren.
3. brengt het oppervlaktewaterlichaam na verwijdering van het object terug op de afmetingen conform het naastgelegen profiel;
4. verlegt eventuele vrijkomende kabels en leidingen conform de algemene regel 'WW 3. Kabels en leidingen';
5. beschermt taluds op doelmatige wijze tegen uitspoeling en inzakking;
6. damt het oppervlaktewaterlichaam, indien nodig, niet eerder af dan na overleg met de toezichthouder van het waterschap;
7. verwijdert bestaande kabels en/of leidingen die uit gebruik zijn of worden genomen volledig;

voor zover het een weg of wegberm betreft:

8. verwijdert het object volledig uit de wegberm, met uitzondering van boomwortels onder de weg;
9. verricht niet meer grondroeringen dan noodzakelijk voor de verwijdering;
10. voorkomt beschadigingen of verzakkingen van de weg;
11. herstelt de wegberm, dicht eventuele ontgravingen tot maaiveld en werkt het oppervlak af zoals het naastgelegen profiel;
12. slaat uit te graven grond niet binnen 1,00 m uit de kant verharding op;
13. draagt er zorg voor dat uitvoering van de activiteiten geen gevaar oplevert voor de verkeersveiligheid en dat het verkeer zo min mogelijk hinder van de werkzaamheden heeft;
14. en voor zover het een kabel/leiding betreft:
 - a. verwijdert de kabel/leiding volledig uit de weg;
 - b. zaagt een sleuf voor een wegkruising in asfalt te allen tijde op klinkermaat;
 - c. herstelt wegverhardingen conform de 'Regeling Herstel wegopbrekingen'.




Voorwaarden WE 3. Uitweg

Degene die activiteiten uitvoert als bedoeld in artikel 1 van deze algemene regel:

15. voorziet de uitweg, over een breedte van tenminste 1,00 m, gezien vanuit de zijkant van de verharding van de openbare weg, van afwijkend, gesloten verhardingsmateriaal, niet zijnde grasbetontegels, schors, schelpen, grind e.d.;
16. voorziet de uitweg van een funderingsconstructie die afgestemd is op de ondergrond ter plaatse en het gebruik van de uitweg;
17. draagt er zorg voor dat de uitweg blijvend gelijkmatig aansluit op de weg;
18. construeert de uitweg zodanig dat voertuigen bij het in- en uitrijden niet door de berm rijden, door de uitweg te voorzien van afgeschuinde hoeken van 45 graden en maximaal 1,5 m lang;
19. zorgt voor een gelijkwaardige afwatering van de uitweg, zodanig dat het water niet afvloeit naar de weg of daarop blijft staan;
20. draagt er zorg voor dat uitvoering van de activiteiten geen gevaar oplevert voor de verkeersveiligheid.



Geldigheid

De uitvoering van de gemelde werken moeten starten binnen een jaar na dagtekening van de reactie van het waterschap op de melding. Als dit niet het geval is, moeten de werken opnieuw gemeld worden.

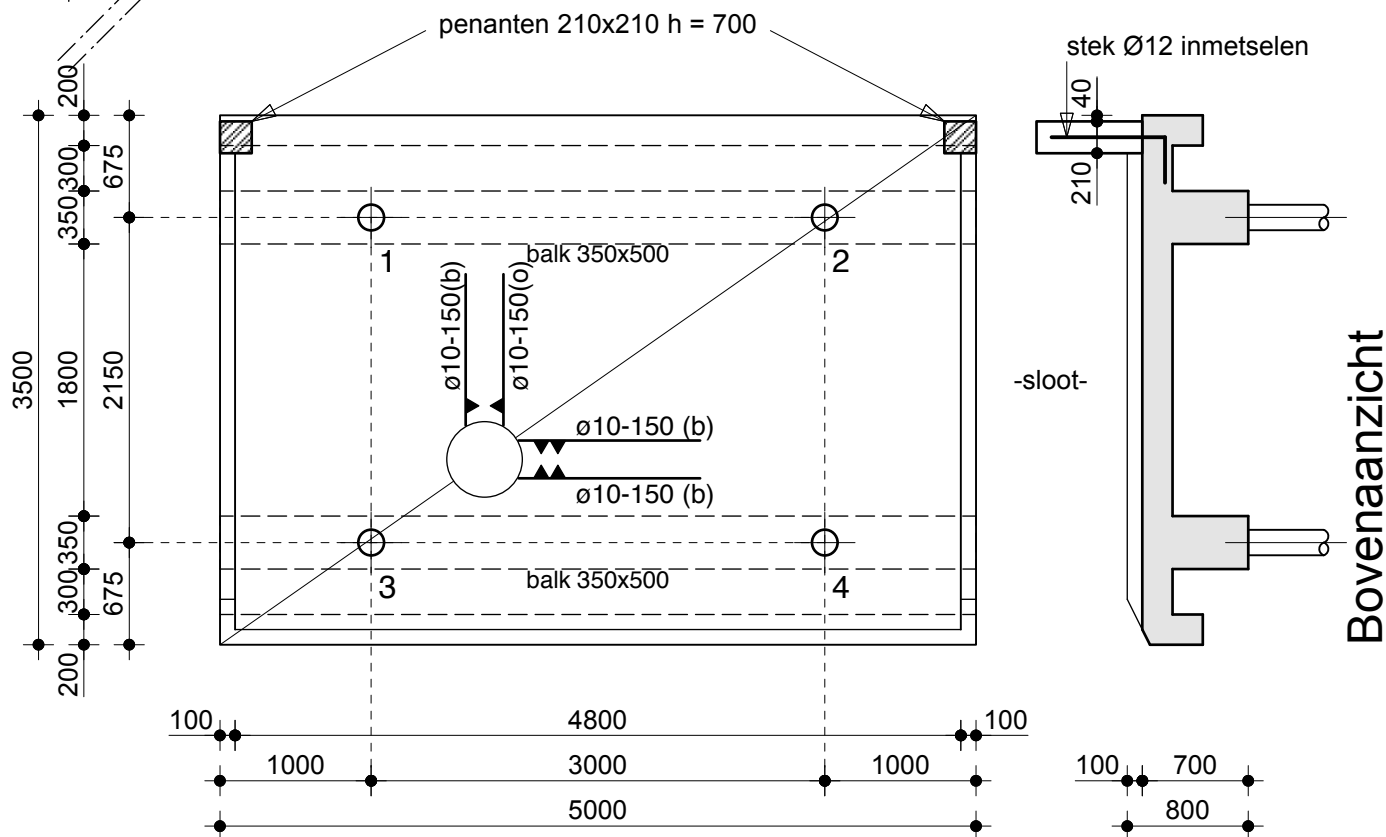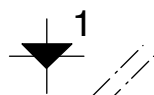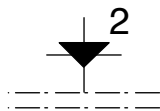

Bovenaanzicht

**ER MOET EEN AUTO VAN
25 KN OVERHEEN KUNNEN**

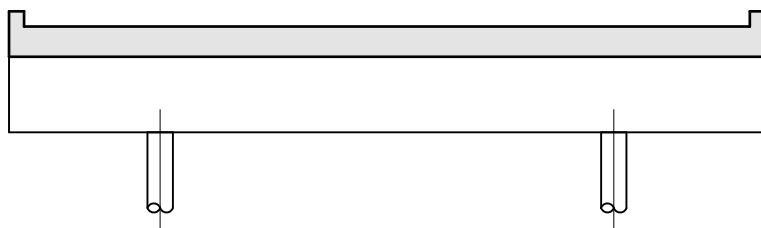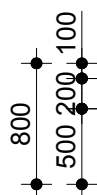

Doorsnede

voor aansluiting bestaande fundering bladnr. C2
voor principe wapening bladnr. C2
voor paaldetail bladnr. C3





ingenieursbureau concretio

rotterdamseweg 68 - 3332 ak zwijndrecht telefoon 078 - 6122311

e-mail: info@concretio.nl

VectorWorks 2016 US drawing

dat.	get.	gec.	omschrijving PLATTEGROND FUNDERING	wijz.			
dat. 21-09-2020	get. H.L.	gec. G.D.	werk Brug 1e Kruisweg 17B Oud-Beijerland	nr. 20-007/Q	bladnr. C1		

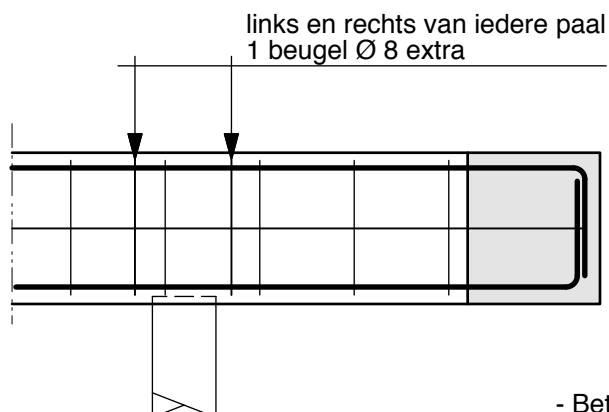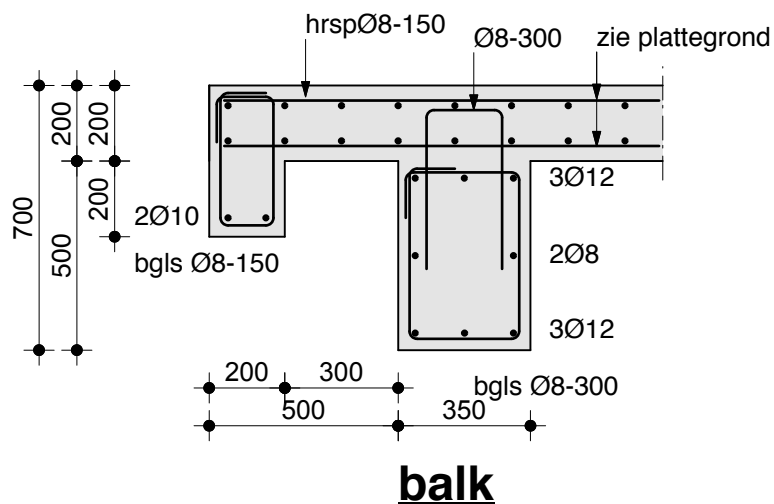

- Betonkwaliteit C20/25
- Wapening staal B500
- Betondekking:
- balken 40 mm
- vloer 25 mm boven / 25 mm onder
- milieuklasse XD3

principe wapening




ingenieursbureau concretio

rotterdamseweg 68 - 3332 ak zwijndrecht telefoon 078 - 6122311

e-mail: info@concretio.nl

VectorWorks 2016 US drawing

dat.	get.	gec.	omschrijving PRINCIPEDetails WAPENING	wijz.			
dat. 21-09-2020	get. H.L.	gec. G.D.	werk Brug 1e Kruisweg 17B Oud-Beijerland	nr. 20-007/Q	bladnr. C2		

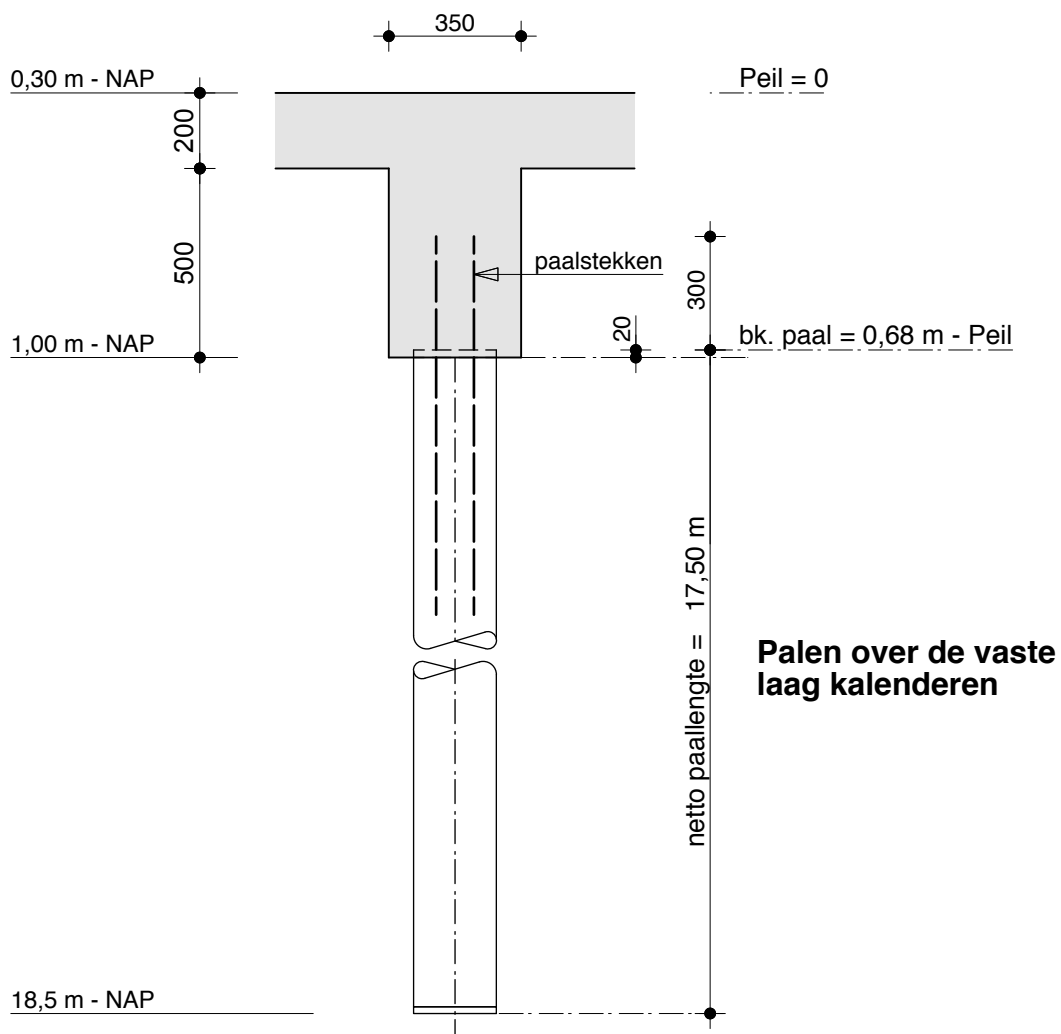

Totaal toe te passen:
 - 4 stuks stalen buispalen, schacht Ø168; punt Ø178
 - Rekenwaarde max. paalbelasting = 75 kN

principe paaldetail





ingenieursbureau concretio

rotterdamseweg 68 - 3332 ak zwijndrecht telefoon 078 - 6122311

e-mail: info@concretio.nl

VectorWorks 2016 US drawing

dat.	get.	gec.	omschrijving PRINCIPEDETAILS PALEN	wijz.			
dat. 21-09-2020	get. H.L.	gec. G.D.	werk Brug 1e Kruisweg 17B Oud-Beijerland	nr. 20-007/Q	bladnr. C3		

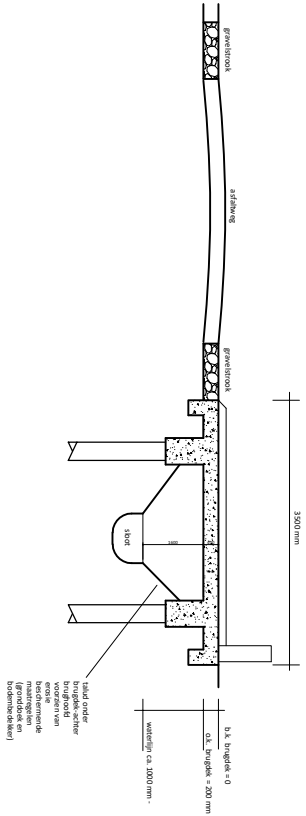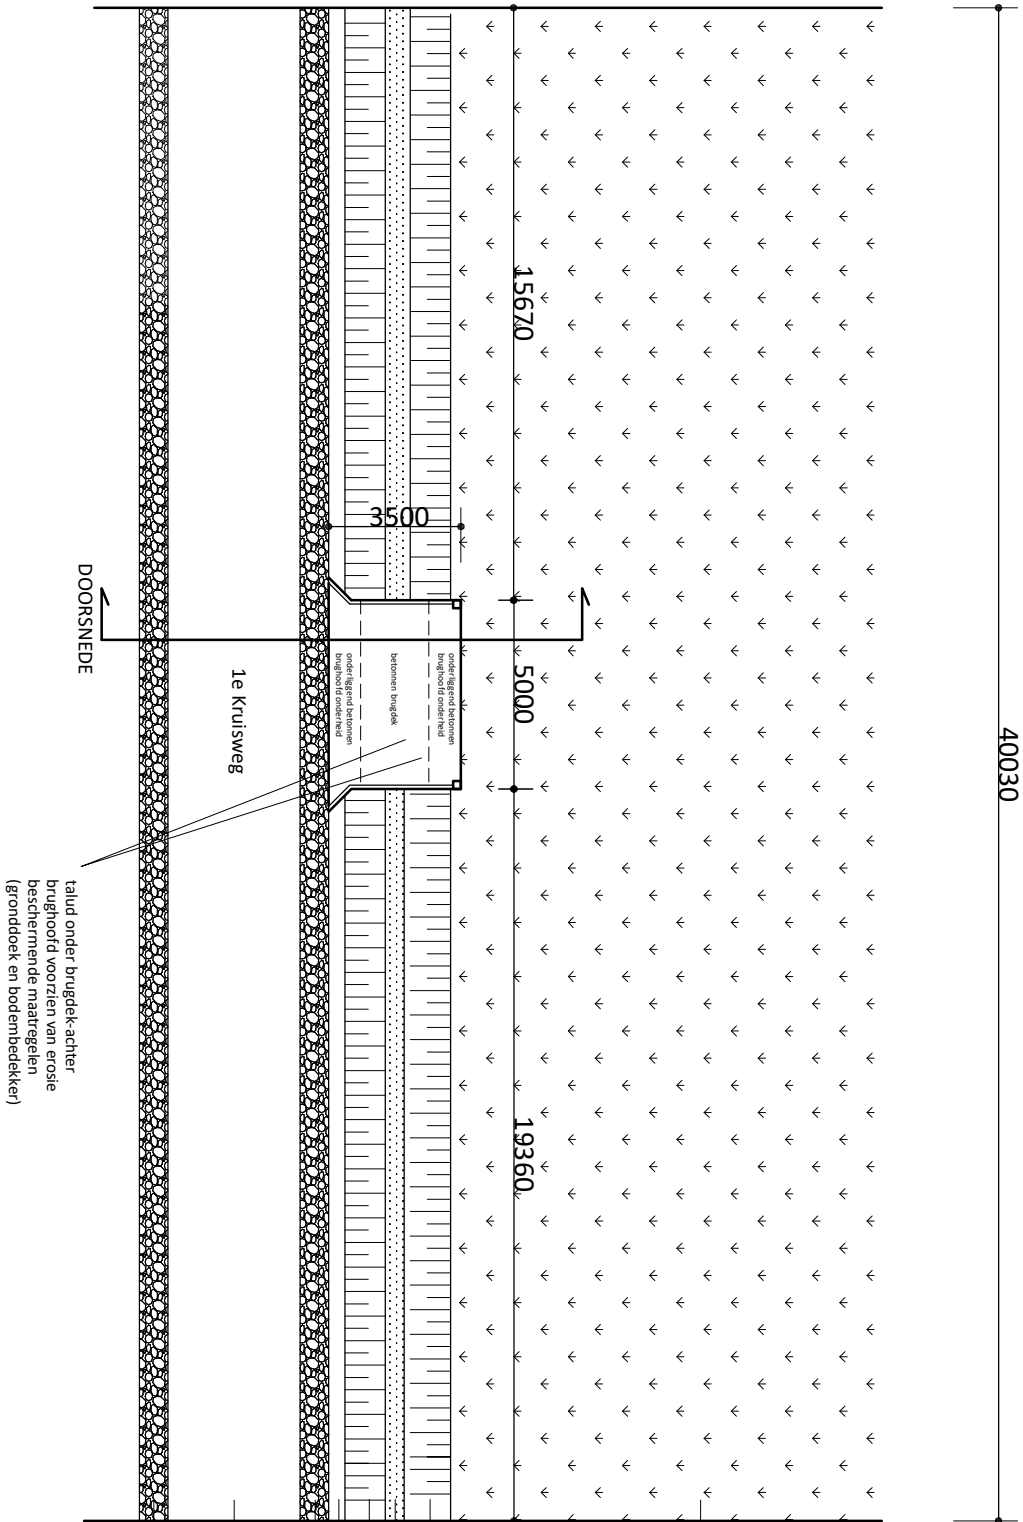

DOORSNEDE OVER BRUG

constructie en details volgens tekening constructeur

Project: Brug 1e kruisweg 17B te Oud Beijerland			
Onderdeel: VERGUNNINGSAANVRAAG BRUG (SITUATIEKENING)			
Opdrachtgever: Fam. Zappeij			
Datum: 09-02-2021	Getekend: PH	Formaat: A3	HEIKOOP Bouwadvies & Projecten B.V.
Werknummer: 2021007	Tekeningnummer: 001	Schaal: 1 : 100 / 200	
Wijziging: A-15-3-2021			