

DATUM 3 mei 2021
UW BRIEF VAN 4 december 2020
UW KENMERK
ONS KENMERK PB2021-0970763
INGEKOMEN NR. PB2020-049416
ONDERWERP Watervergunning

CONTACTPERSOON E. Poon
DOORKIESNUMMER 088 97436 94
E-MAILADRES E.Poon@wshd.nl
AANTAL BIJLAGEN 3
OLONUMMER 5650963
DOSSIERNUMMER VTH2020-6952



waterschap
**Hollandse
Delta**

Camping 't Weergors B.V.
T.a.v. mevrouw A. Riedijk
Zuiddijk 2
3221 LJ HELLEVOETSLUIS

Geachte mevrouw Riedijk,

Op 4 december 2020 hebben wij uw aanvraag ontvangen. De aanvraag betreft het realiseren van een betonnen voetgangerstrap en een vekeerend hekwerk ter hoogte van Zuiddijk 2 in Hellevoetsluis.

Ons besluit

Wij hebben besloten de gevraagde vergunning te verlenen. Deze vergunning met nummer VTH2020-6952 treft u als bijlage aan.

Het besluit en de voorschriften die wij aan de vergunning verbinden, kunt u lezen in deel 1 van de vergunning. De aangevraagde activiteiten en onze overwegingen die hebben geleid tot dit besluit kunt u lezen in deel 2 van de vergunning. Met welke aandachtspunten u rekening moet houden kunt u lezen in deel 3 van de vergunning.

Start activiteiten

U moet ons vooraf op de hoogte stellen van de start van de activiteiten. Als wij niet weten wanneer u begint, loopt u het risico dat u de uitgevoerde werken achteraf moet aanpassen. In voorschrift 1 van de vergunning staat hoe u ons op de hoogte moet brengen.

Leges

Aan het in behandeling nemen van uw aanvraag zijn geen leges verbonden.

Opmerkingen


1. Mogelijk heeft u behalve deze vergunning nog andere vergunningen, ontheffingen en/of (privaatrechtelijke) toestemmingen nodig voor de vergunde activiteiten.
2. Zonder de schriftelijke toestemming van het waterschap mag het werk niet worden gewijzigd, uitgebreid of verwijderd.
3. De in de vergunning omschreven activiteiten vinden geheel of gedeeltelijk plaats op een perceel dat eigendom is van waterschap Hollandse Delta. Naast de vergunning heeft u voor het gebruik van ons eigendom mogelijk een privaatrechtelijke overeenstemming nodig. Wij wijzen u erop dat aan een dergelijke privaatrechtelijke regeling nadere voorwaarden kunnen worden gesteld. U moet hierover contact opnemen met de afdeling Bestuurlijke en Juridische Zaken van het waterschap. Zonder deze overeenstemming is de uitvoering van de activiteiten geheel voor eigen risico.
4. Voordat u met de graafwerkzaamheden start adviseren wij u zich op de hoogte te stellen van eventueel aanwezige kabels en leidingen ter plaatse van de activiteiten.
5. Voor eventuele grondwateronttrekkingen moet apart een melding worden gedaan of vergunning worden aangevraagd bij het waterschap.
6. Van 1 oktober tot 1 april daaropvolgend geldt voor primaire waterkeringen een stormseizoen, waarbinnen geen activiteiten uitgevoerd mogen worden.

Handelsweg 100
2988 DC Ridderkerk
postadres Postbus 4103
2980 GC Ridderkerk
telefoon 088 974 30 00
internet www.wshd.nl
info@wshd.nl

Contact

Voor vragen over deze brief en de vergunning kunt u contact opnemen met bovengenoemde contactpersoon. Wij verzoeken u bij alle correspondentie over deze vergunning het dossiernummer te vermelden.

Hoogachtend,
namens dijkgraaf en heemraden,

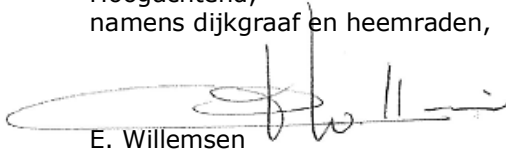

E. Willemsen
teamleider vergunningverlening

Afschrift aan het college van burgemeester en wethouders van de gemeente
Hellevoetsluis, gemeente@hellevoetsluis.nl.





Watervergunning nummer VTH2020-6952

Deel 1 Besluit en voorschriften

Aanhef

Dijkgraaf en heemraden van waterschap Hollandse Delta hebben op 4 december 2020 een aanvraag ontvangen van Camping 't Weergors B.V. om een vergunning te verlenen.

Besluit

Gelet op de bepalingen van de Waterwet, de Keur van waterschap Hollandse Delta, de Algemene wet bestuursrecht en de in deel 2 vermelde overwegingen besluiten dijkgraaf en heemraden als volgt:

1. de gevraagde vergunning als bedoeld in artikel 3.2 van de Keur van waterschap Hollandse Delta aan Camping 't Weergors B.V., Zuiddijk 2, 3221 LJ Hellevoetsluis of diens rechtverkrijgende(n) te verlenen voor het realiseren van een betonnen voetgangerstrap ter hoogte van Zuiddijk 2 in Hellevoetsluis;
2. de vergunning te verlenen voor de realisatie van de werken genoemd onder besluit 1 voor een periode van drie jaar, gerekend vanaf het moment dat de vergunning in werking treedt;
3. de vergunning te verlenen voor onbepaalde tijd voor het hebben en onderhouden van de werken genoemd onder besluit 1;
4. tot de tijd dat de desbetreffende beheerregisters en de legger oppervlaktewaterlichamen en kunstwerken aangepast zijn wordt dit besluit als kader gesteld voor ligging, vorm, afmeting, omvang en onderhoudsverplichtingen van de betrokken waterstaatwerken;
5. Het realiseren van een veekerend hekwerk af te handelen als melding in het kader van algemene regel WK 2. Hekwerken, schuttingen en afrasteringen en de hiervoor geldende voorwaarden als bijlage 2 bij deze vergunning te voegen;
6. de tekeningen zoals opgenomen in de bijlage 3 deel te laten uitmaken van deze vergunning;
7. aan de vergunning de in deel 1 opgenomen voorschriften te verbinden.

Ondertekening

Ridderkerk, d.d. 3 mei 2021

Hoogachtend,
namens dijkgraaf en heemraden,

P. Schakel
hoofd afdeling Vergunningverlening, Toezicht en Handhaving

Handelsweg 100
2988 DC Ridderkerk
postadres Postbus 4103
2980 GC Ridderkerk
telefoon 088 974 30 00
internet www.wshd.nl
info@wshd.nl



Voorschriften

Ten aanzien van aanvang en voltooiing van de activiteiten

1. De aanvang van de activiteiten moet ten minste één week van tevoren worden gemeld bij het waterschapsloket. Tevens moet u een naam en telefoonnummer van een contactpersoon, die in geval van calamiteiten door het waterschap bereikt kan worden doorgeven. Het waterschapsloket is bereikbaar op telefoonnummer 0900 2005005 (lokaal tarief) of per e-mail 2005005@wshd.nl.
2. Als ten behoeve van onderhoud enige grondroering, ophoging of vernieuwing moet worden gedaan, moet dit ten minste één week van tevoren schriftelijk worden gemeld bij het waterschapsloket.
3. Schade en onderhoud aan de waterkering, als gevolg van de uitvoering van de activiteiten, blijft gedurende een periode van een jaar na voltooiing van de activiteiten voor rekening van de vergunninghouder.

Ten aanzien van uitvoering en revisie

4. Tijdens de uitvoering van de activiteiten moet een exemplaar van deze vergunning met bijbehorende bijlagen op de uitvoeringslocatie aanwezig zijn.
5. De activiteiten moeten worden uitgevoerd overeenkomstig de bij deze vergunning behorende bijlagen, behoudens de uit de voorschriften voortvloeiende wijzigingen en/of aanvullingen.
6. Tijdens de uitvoering moeten op eerste aanwijzing van het waterschap in geval van calamiteiten en/of wateroverlast door de vergunninghouder direct alle maatregelen worden genomen die nodig zijn om de stabiliteit en veiligheid van de waterkering te waarborgen.
7. Alle voor de uitvoering van de activiteiten in, langs of over de waterkering te maken hulpconstructies behoeven de goedkeuring van het waterschap en moeten direct na het gereedkomen van het onderdeel van de activiteiten waarvoor zij werden aangebracht volledig worden verwijderd.
8. De stabiliteit en veiligheid van de waterkering mag tijdens de uitvoering van de werken niet onnodig worden verstoord. Hiertoe moeten afdoende maatregelen getroffen worden.
9. Na uitvoering van de activiteiten moet binnen 2 maanden de revisietekeningen conform het Rijksdriehoeksstelsel digitaal aan het waterschap worden toegezonden.

Ten aanzien van grondroeringen

10. Grondroeringen moeten tot het strikt noodzakelijke worden beperkt. Eventuele nazakkingen of zettingen, voor zover die het gevolg zijn van de vergunde activiteiten, moeten door en op kosten van de vergunninghouder worden hersteld.
11. Het is verboden (met uitzondering van de vergunde activiteiten) iets van het waterstaatswerk (waterkering) te ontgraven.
12. Grondroeringen moeten op een zodanige wijze worden uitgevoerd, dat de gemaakte taluds niet kunnen afschuiven.
13. Alvorens met de activiteiten wordt begonnen moet het grasgewas kort worden afgemaaid en de bezoding worden afgenomen.
14. De eventueel overblijvende grond en alle uit ontgravingen komend puin of andere voorwerpen moeten door de vergunninghouder worden afgevoerd.
15. Bij ongeschiktheid van de vrijgekomen materialen voor grondroering, omdat de vereiste verdichtingsgraad niet meer kan worden bereikt, moet(en) de



ontgraving(en) worden aangevuld met materiaal dat een gelijkwaardige funderingsopbouw geeft als de aanliggende ondergrond.

16. De verschillende grondsoorten moeten in oorspronkelijke volgorde worden teruggebracht, deze grond moet mechanisch worden verdicht in lagen van 0,20 m tot het oorspronkelijke maaiveld.

Ten aanzien van bereikbaarheid

17. De uitvoering en constructie van de in deze vergunning genoemde activiteiten moeten van een zodanige aard zijn, dat de beschermingszone langs de waterstaatswerken bereikbaar en berijdbaar is en blijft voor onderhoudsmaterieel.

Ten aanzien van het realiseren van een betonnen trap

18. De constructie en afwerking moeten worden gerealiseerd conform tekening Schetsontwerp traptreden inclusief fundering, nr 20121 SO trap, d.d. 26 maart 2021, opgenomen in bijlage 3.
19. De trap moet bestaan uit beton en worden gefundeerd op menggranulaat.
20. De trap moet op de kleilaag in de waterkering worden aangebracht.
21. Het is niet toegestaan om holle ruimtes in de waterkering te realiseren.
22. De onderste en bovenste traprede moeten goed aansluiten op de rand van de wegverharding, zodat ter plaatse van de traptreden geen erosie van de waterkering plaatsvindt.
23. De trap mag niet worden gerealiseerd bij dat deel van de Zuiddijk, waarvan de weg in beheer en eigendom van het waterschap is.

Ten aanzien van afwerking

24. Het oppervlak moet geheel in overeenstemming met de omgeving worden afgewerkt en bekleed en eventuele verharding moet in de oorspronkelijke staat hersteld worden.
25. Direct na de voltooiing van de activiteiten moet het oppervlak geheel in overeenstemming met de omgeving worden afgewerkt en bekleed en direct worden voorzien van de oorspronkelijke steenbekleding/verharding of worden bezood of gezaaid met een rassenlijstmengsel type Delta 1.
26. Wanneer in de periode van 1 oktober tot 1 april daaropvolgend naar het oordeel van het waterschap op het werkterrein geen erosiebestendige dijkbekleding aanwezig is, of deze zich naar het oordeel van het waterschap in ondeugdelijke staat bevindt, moet op het werkterrein een weefseldoek Geolon Nicolon PP 40 of gelijkwaardig worden aangebracht. Het weefseldoek moet worden aangebracht met torstaal krammen met een doorsnede van ten minste 12 mm en een lengte van ten minste 800 mm. De krammen moeten worden aangebracht in vakken van 2 x 1 m en kruislings worden afgelijnd met staaldraad met een treksterkte van ten minste 235 N. De staaldraadkruisen zonder kram moet met een zandzak van ten minste 10 kg worden verankerd. Iedere zandzak moet worden verankerd met 2 krammen.
27. Het afstromende hemelwater mag geen uitspoeling van de waterkering ten gevolge hebben.
28. Losse materialen, planken e.d., die geen deel uitmaken van de activiteiten waarvoor vergunning is verleend, moeten direct na voltooiing van de activiteiten worden verwijderd.



waterschap
**Hollandse
Delta**

Deel 2 Aanvraag en overwegingen

Aanleiding

Aanvrager wil een betonnen trap realiseren om de toegang tot de omgeving en natuur te verbeteren voor toeristen. Ook wil aanvrager een vekeerend hekwerk realiseren. De werkzaamheden vinden plaats ter hoogte bij Zuiddijk 2 in Hellevoetsluis.

Activiteiten waarvoor vergunning wordt aangevraagd

De aanvraag betreft het realiseren van een betonnen trap en vekeerend hekwerk ter hoogte van Zuiddijk 2 in Hellevoetsluis.

De activiteiten vinden plaats in en/of nabij de waterkering plaatselijk bekend als Zuiddijk in Hellevoetsluis. Deze waterkering is een primaire waterkering volgens de legger van waterschap Hollandse Delta.

Voor de locatie van de activiteiten wordt verwezen naar bijlage 1.

Procedure

De aanvraag is op 4 december 2020 bij het omgevingsloket ingediend en bij het waterschap geregistreerd onder nummer PB2020-049416.

De aanvraag omvat de volgende stukken:

- aanvraagformulier;
- tekening Schets realisatie houten trap, nr SO-20095, d.d. 4 augustus 2020.

De volgende aanvulling op de aanvraag is op 24 december 2020 ontvangen en geregistreerd onder PB2020-052811, PB2020-052812, PB2020-052813 en PB2020-052814:

- foto bestaande situatie en bebouwing, ongedateerd;
werktekening tekening Schets realisatie houten trap, nr SO-20131, d.d. 22 december 2020;
- offerte Boonstoppel, d.d. 11 december 2020;
- kadastrale situatietekening, ongenummerd en ongedateerd.

De aanvrager is bij brief PB2021-06380, op 11 maart 2021 schriftelijk op de hoogte gebracht van het feit dat de aanvraag nog onvoldoende gegevens bevat om in behandeling te kunnen nemen en is in de gelegenheid gesteld om de ontbrekende gegevens of bescheiden voor 9 april 2021 aan de aanvraag toe te voegen. Daarmee is de procedure opgeschort met maximaal 4 weken.

De volgende ontbrekende gegevens zijn op 7 april 2021 ontvangen en geregistreerd onder nummer aanvullende gegevens:

- e-mailbericht;
- akkoordverklaring pachter, d.d. 5 april 2021;
- schetsontwerp beton traptreden inclusief fundering, nr 20121 SO trap, d.d. 26 maart 2021.

De voorbereiding van deze vergunning heeft conform het gestelde in titel 4.1 van de Algemene wet bestuursrecht (Awb) plaatsgevonden.

Toetsing van de aanvraag

De aanvraag is getoetst aan de doelstellingen van de Waterwet en de Keur van waterschap Hollandse Delta. Deze doelstellingen en belangen vormen de basis voor vergunningverlening en zijn vastgelegd in wettelijk vastgestelde normen en aanvullend beleid. Dit is uitgewerkt in aanvullende regelgeving, water- en beheersplannen en beleidsregels.

Overwegingen algemeen

Het realiseren van een vekeerend hekwerk voldoet aan de criteria van de algemene regel WK 2. Hekwerken, schuttingen en afrasteringen en is verder in deze vergunning buiten beschouwing gelaten. De bijbehorende voorwaarden zijn als bijlage 2 bijgevoegd.



waterschap
**Hollandse
Delta**

Overwegingen watersysteembeheer

Locatie

De trap wordt gerealiseerd op de kruin van een primaire waterkering, plaatselijk bekend als Zuiddijk in Hellevoetsluis. De trap verbindt de wegverharding die is gelegen aan de Zuiddijk en aan het Gorzenpad. De werkzaamheden vinden plaats ter hoogte van Zuiddijk 2.

Waterkering

Primaire waterkering Zuiddijk heeft als functie het beschermen van het achtergelegen gebied tegen hoog water van het Haringvliet. De waterkering heeft een kernzone van circa 60 m breed en aan weerszijden van de kernzone een beschermingszone van circa 30 m breed. Ter plaatse heeft de waterkering aan buitendijkse zijde een buitenbeschermingszone, waarvan het smalste deel circa 100 m breed is en het breedste deel circa 275 m breed is. De waterkering is daarmee te typeren als een robuuste waterkering.

Constructie en uitvoering

De trap wordt gefundeerd op gestabiliseerd zand en ingekast door betonnen opsluitbanden. De trap wordt gerealiseerd op de kleilaag van de waterkering. Er worden geen holle ruimtes gecreëerd. De helling van de te realiseren trap is circa 33 graden. De bovenste en onderste traptreden sluiten vloeiend aan op de wegverharding.

Effecten op relevante faalmechanismen, stabiliteit en erosiebestendigheid

Het plaatsen van bouwwerken op waterkeringen kan dermate belastend zijn voor de waterkering dat dit leidt een negatief effect op de stabiliteit en erosiebestendigheid, en daarmee tot het in werking stelling van faalmechanismen. In deze specifieke situatie wordt een betonnen trap gerealiseerd op de waterkering. De betonnen trap wordt geplaatst op de kleilaag van de waterkering, waarbij geen holle ruimtes worden gecreëerd. De fundering van gestabiliseerd zand, het inkassen van de betonnen trapdelen, en de helling van circa 33 graden zorgen ervoor dat het werk stabiel en erosiebestendig blijft liggen. Daarnaast is voorgeschreven dat de bovenste en onderste betontrede vloeiend moet aansluiten op de wegverharding, zodat de treden stabiel op de waterkering komen te liggen. Alles overwegende kan daarom worden gesteld dat het negatieve effect op de stabiliteit en erosiebestendigheid niet onacceptabel is.

Profiel van vrije ruimte

Als gevolg van klimatologische wijzigingen en bodemdaling, maar ook vanwege veranderingen in hydraulische uitgangspunten, wordt bij waterkeringen een profiel van vrije ruimte gehanteerd. Op deze manier wordt de benodigde ruimte voor eventuele versterkingen van de waterkering reeds gereserveerd, zodat bouwwerken niet hoeven wijken voor versterkingen. De te realiseren trap bevindt zich in de kernzone van de primaire waterkering. Daarmee bevindt het zich in het profiel van vrije ruimte. Echter, de constructie van beton op de kleilaagdekking zorgt ervoor dat de trap eenvoudig te verwijderen is. Het vormt daardoor geen belemmering bij toekomstig te verrichten werkzaamheden aan de waterkering. Daarmee is het zich bevinden van de te realiseren trap in het profiel van vrije ruimte niet onacceptabel.

Invloed op de ruimte voor doelmatig beheer en onderhoud

Het beheer en onderhoud van de waterkering wordt niet belemmerd door realisatie van de trap.

Uitvoeringsperiode (stormseizoen)

Het werk wordt verricht buiten het stormseizoen.

Conclusie

De in de vergunning opgenomen voorschriften waarborgen dat de doelstellingen van het waterbeheer voldoende worden beschermd. Op grond van de overwegingen bestaan daarom geen bezwaren tegen het verlenen van de gevraagde vergunning.



Deel 3 Bezwaar en aandachtspunten

Bezwaar

Dijkgraaf en heemraden wijzen u op de mogelijkheid om op grond van artikel 7:1 van de Awb bezwaar te maken tegen dit besluit door het indienen van een bezwaarschrift. De termijn voor het indienen van een bezwaarschrift bedraagt zes weken vanaf de dag na verzenddatum van dit besluit. Het bezwaarschrift moet bevatten uw naam en adres, de dagtekening, een omschrijving van het besluit waartegen het bezwaar is gericht en de gronden van het bezwaar. Ook moet het bezwaarschrift ondertekend zijn. U kunt het bezwaarschrift sturen aan het college van dijkgraaf en heemraden van waterschap Hollandse Delta, Postbus 4103, 2980 GC Ridderkerk.

Naast het indienen van een bezwaarschrift kunt u in geval van een spoedeisend belang op grond van artikel 8:81 Awb een verzoek tot het treffen van een voorlopige voorziening doen bij de Voorzieningenrechter van de sector bestuursrecht van de Rechtbank Rotterdam, Postbus 50950, 3007 BL Rotterdam. U kunt ook digitaal een voorlopige voorziening aanvragen bij genoemde rechtbank via <https://www.rechtspraak.nl/Organisatie-en-contact/Rechtsgebieden/Bestuursrecht>. Daarvoor moet u beschikken over een elektronische handtekening (DigiD). Kijk op de genoemde site voor de precieze voorwaarden.

Wij verzoeken u een afschrift van het verzoek tot het treffen van een voorlopige voorziening toe te zenden aan het college van dijkgraaf en heemraden van waterschap Hollandse Delta, Postbus 4103, 2980 GC Ridderkerk.

Aandachtspunten

1. Tegen dit besluit kan ook door andere belanghebbenden bezwaar worden gemaakt. De bezwaartermijn voor het indienen van een bezwaarschrift bedraagt zes weken vanaf de dag na verzenddatum van dit besluit. Wij wijzen u erop dat uitvoering van de vergunde activiteiten binnen de bezwaartermijn geheel voor eigen risico is.
2. Het hebben van deze vergunning ontslaat de houder niet van de verplichting om alle redelijkerwijs mogelijke maatregelen te treffen teneinde te voorkomen dat derden of waterschap Hollandse Delta ten gevolge van het gebruik maken van de vergunning schade lijden.
3. Als het vergunningplichtige werk in andere handen overgaat – bijvoorbeeld door verkoop, erfopvolging, overdracht van gebruiksrecht of anderszins – moet wijziging van de tenaamstelling van de vergunning schriftelijk worden gemeld bij dijkgraaf en heemraden waterschap Hollandse Delta. De melding moet worden gedaan binnen vier weken nadat de vergunning voor hem is gaan gelden.
4. Als gedurende drie achtereenvolgende jaren geen gebruik is gemaakt van deze vergunning kunnen dijkgraaf en heemraden van waterschap Hollandse Delta deze vergunning geheel of gedeeltelijk intrekken.




BIJLAGE 1 Locatie - Zuiddijk 2 in Hellevoetsluis



waterschap
**Hollandse
Delta**


Overzichtstekening

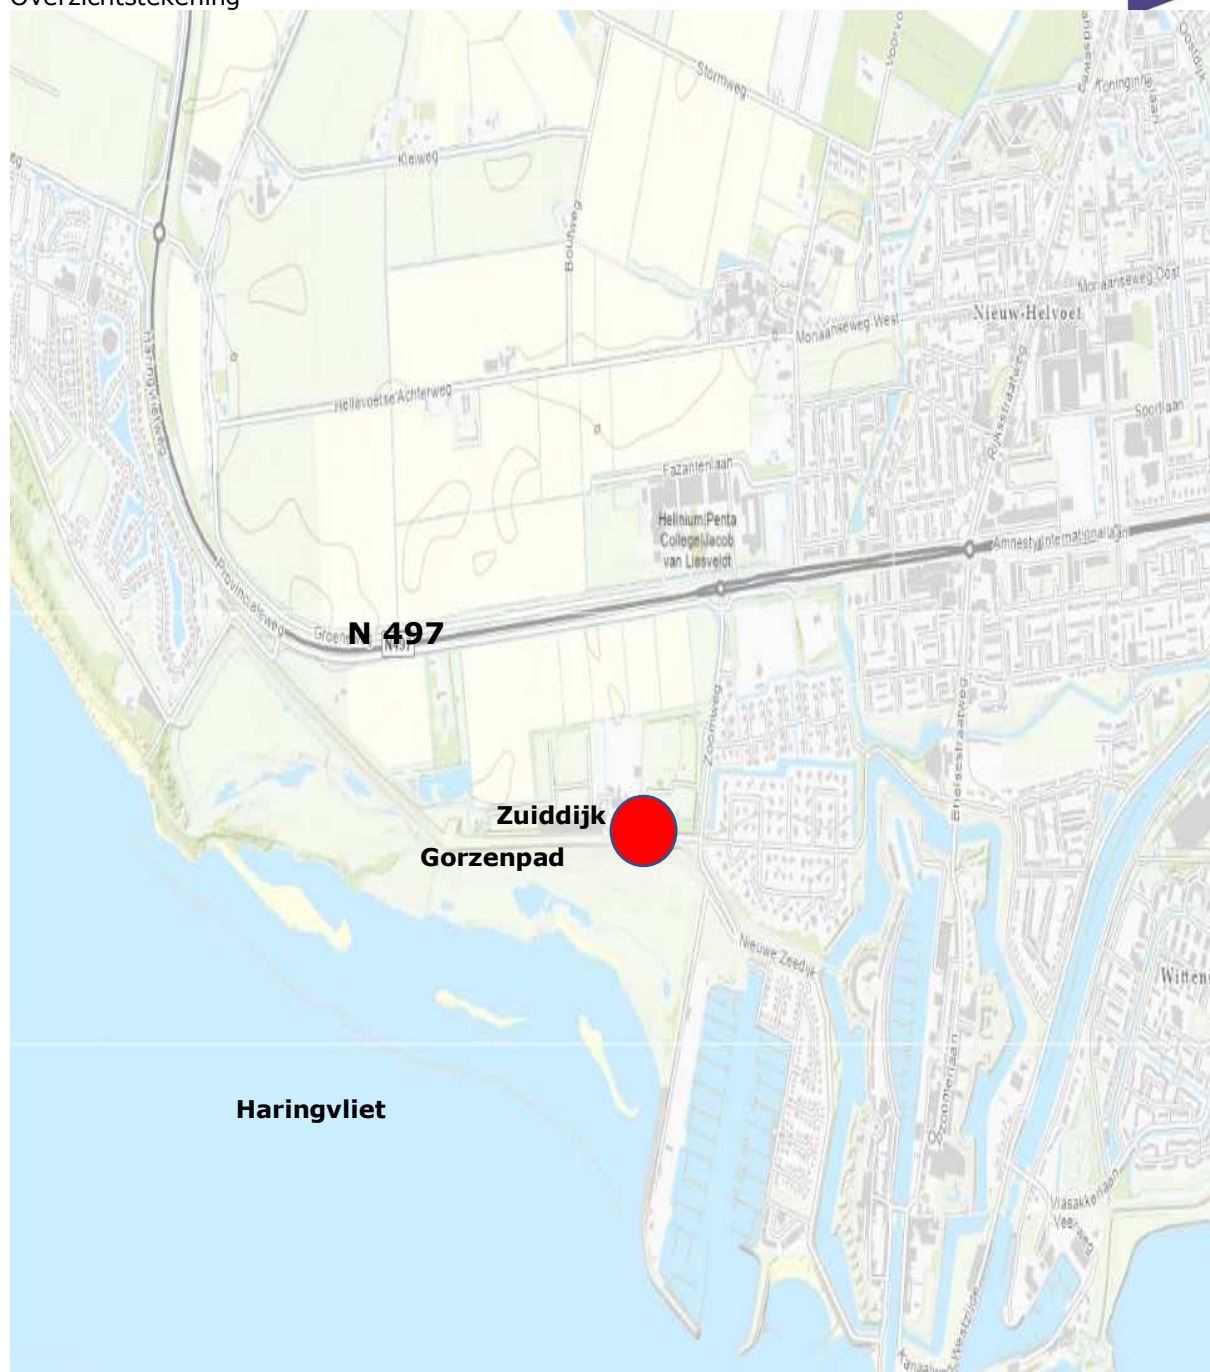



waterschap
**Hollandse
Delta**

Detailtekening 1 – trap in zonering primaire waterkering Zuiddijk.

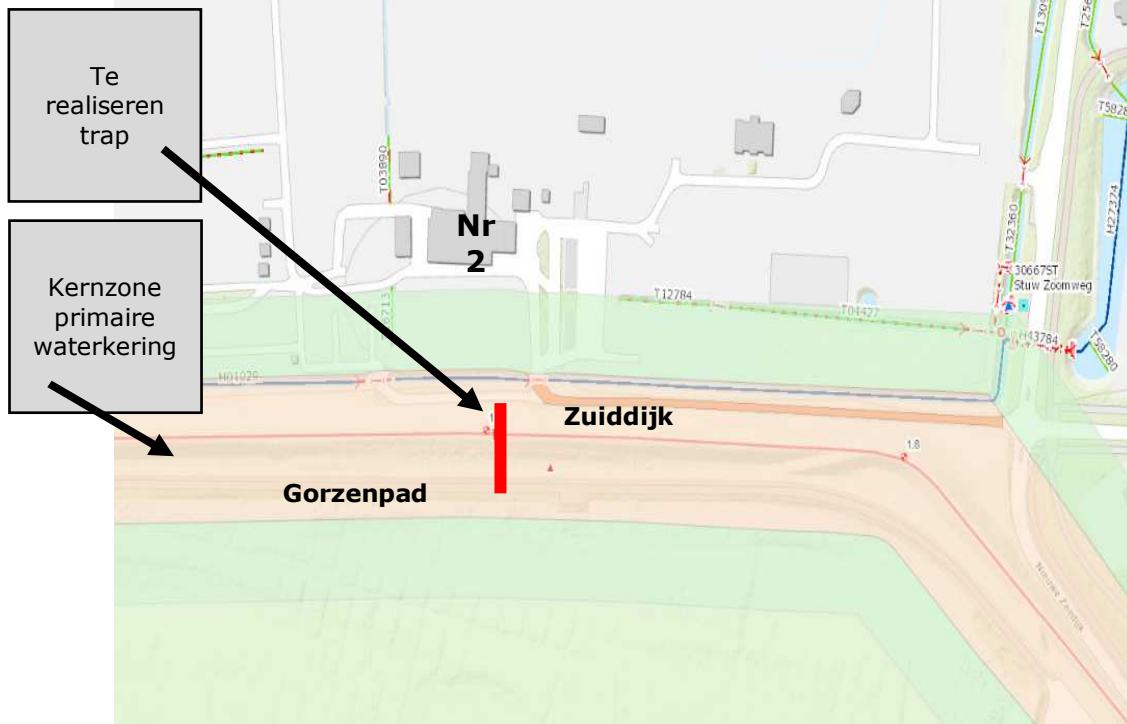

Detailtekening 2





BIJLAGE 2 Voorwaarden WK 2. Hekwerk, schutting en afrastering



Degene die activiteiten uitvoert als bedoeld in artikel 1 van deze algemene regel:

1. houdt de constructie in een goede staat van onderhoud;
2. houdt de op en langs de waterkering onderhoudspaden gelegen 4,00 m brede onderhoudspaden toegankelijk voor inspectie en onderhoud door middel van een poort;
3. zorgt ervoor dat eventuele poorten te allen tijde door de toezichthouder te openen zijn;
4. zorgt ervoor dat de draden van een afrastering over onderhoudspaden of onderhoudsstroken, gemakkelijk met de hand verwijderd kunnen worden en zijn voorzien van geïsoleerde handgrepen;
5. slaat en/of drukt de palen van een afrastering in de grond. De palen mogen een maximale diepte van 0,60 m onder maaiveld bereiken.
6. de maximale hoogte mag 1,20 m zijn, maar niet hoger dan voor het doel toereikend is.




BIJLAGE 3 Tekeningen

De volgende tekening maakt deel uit van de vergunning van waterschap Hollandse Delta met nummer VTH2020-6952:



- schetsontwerp traptreden inclusief fundering, nr 20121 SO trap, d.d. 26 maart 2021.



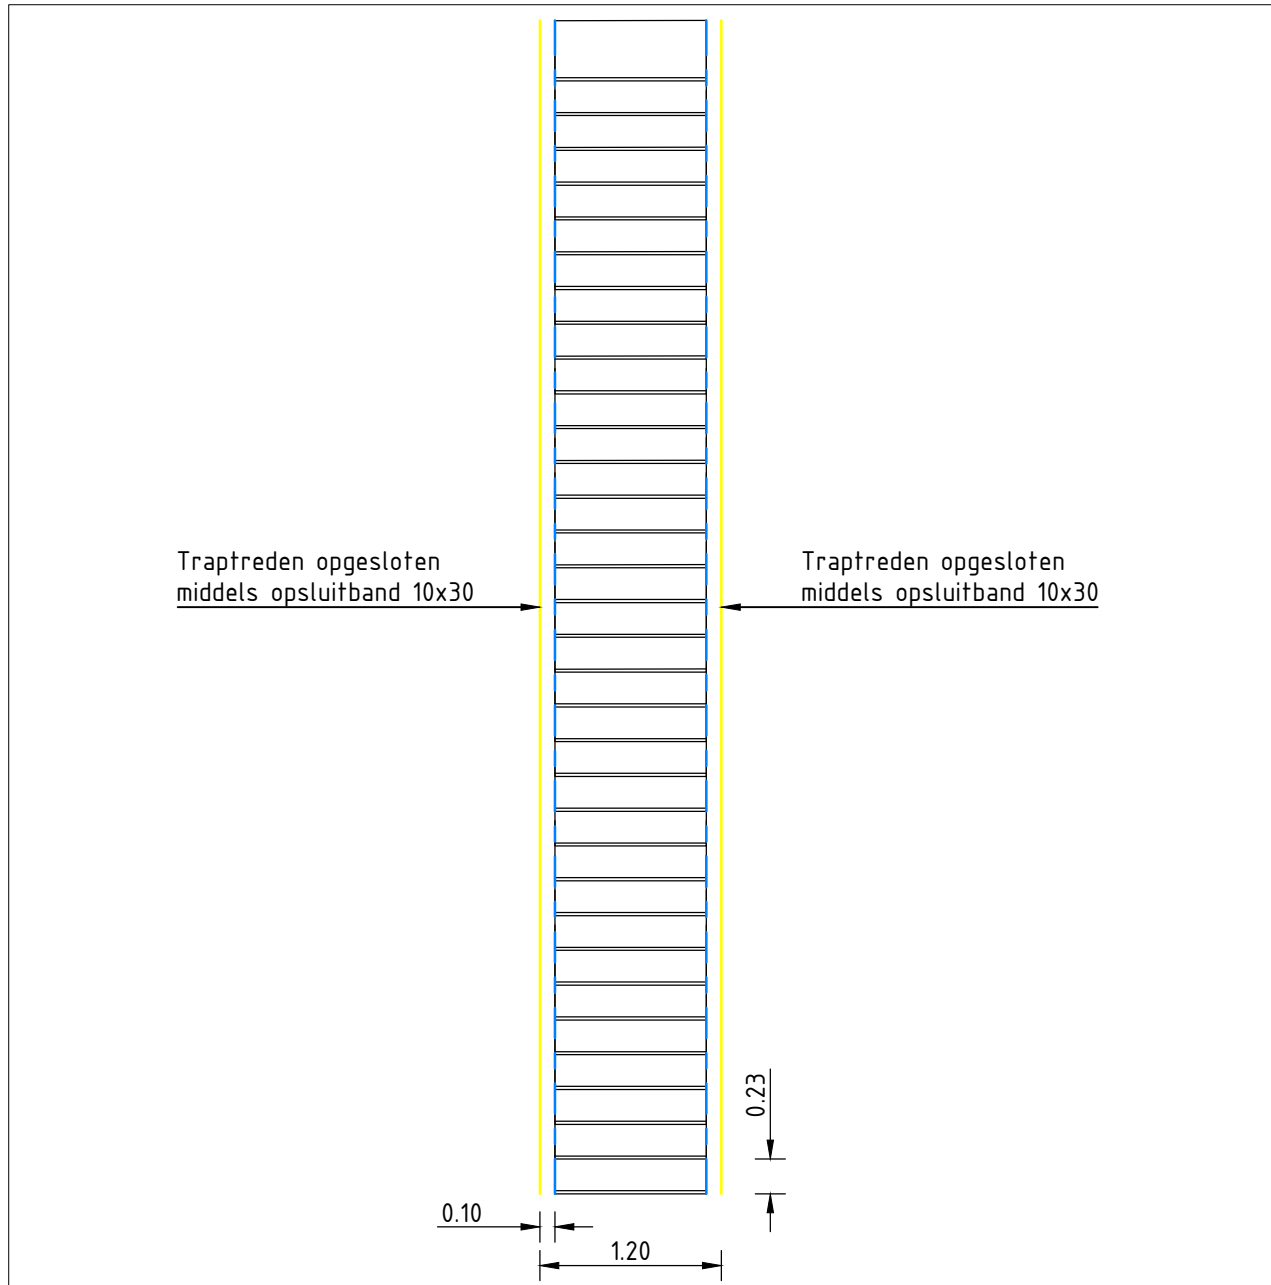



Bovenaanzicht trap

SCHAAL 1 : 50

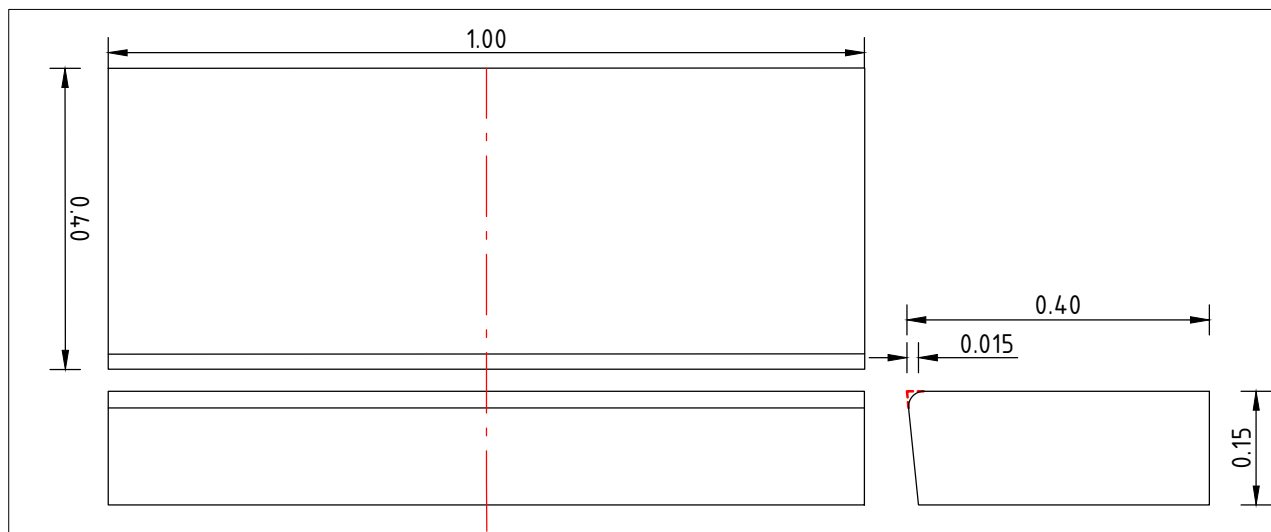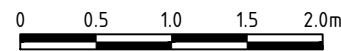



Traptrede 40x15 R2 repeteer

SCHAAL 1 : 10

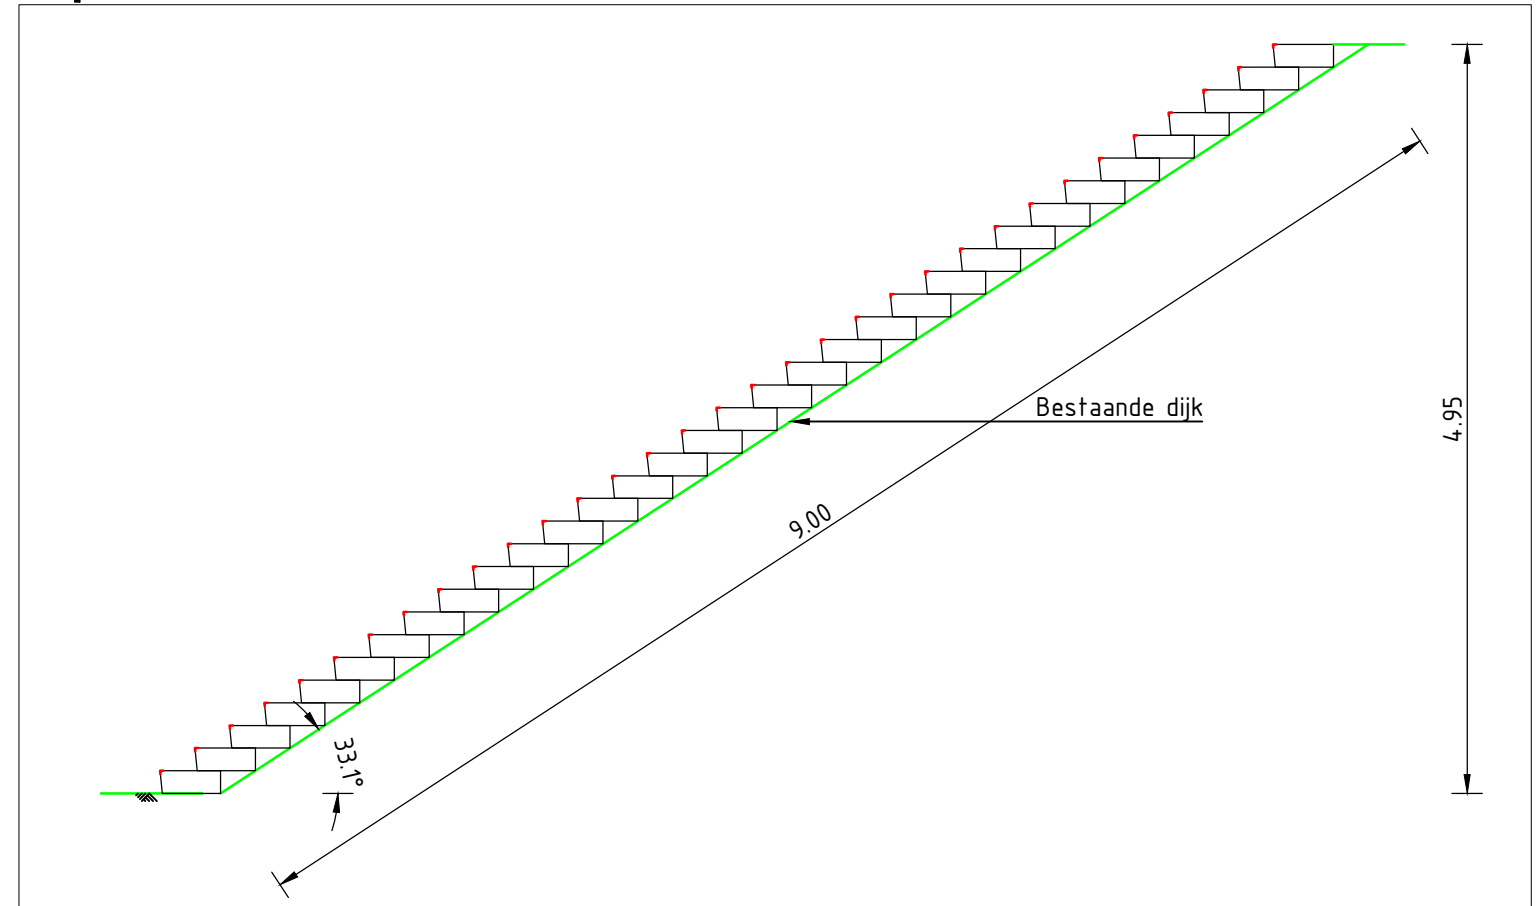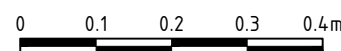



Zijaanzicht trap

SCHAAL 1 : 50

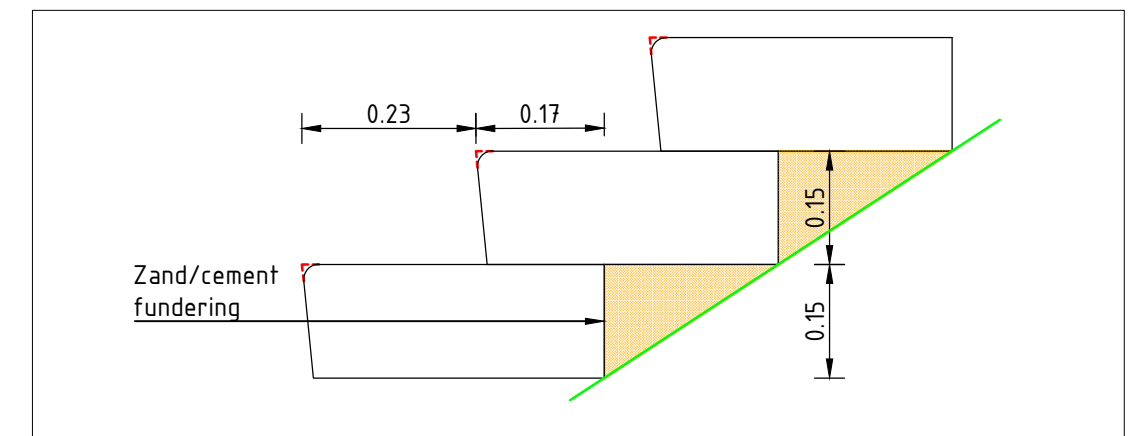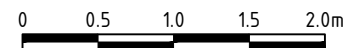

Uitvoering traptreden

SCHAAL 1 : 10

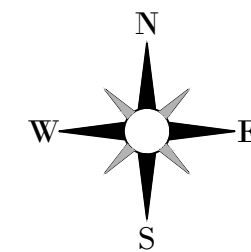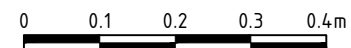

Opmerkingen:

- Maten in meters, tenzij anders vermeld
- Materiaalmaten in mm, tenzij anders vermeld
- Peilmaten in meters, tenzij anders vermeld
- Diameters in mm, tenzij anders vermeld

Boonstoppel groen bv
Postbus 428
2990 AK
Barendrecht

tel. +31 (0)186 57 94 13
e-mail info@boonstoppelgroen.nl
internet www.boonstoppelgroen.nl

1.0	29/03/2021	Eerste uitgave	JB		JE	
Versie	Datum	Wijziging	Get.		Gec.	
Project: Aanleg trap Zuidijk Hellevoetsluis						
Opdrachtgever: Camping 't Weegors					Schaal: 1:10 / 50 Papierformaat: A3 Blad: 1/1	
Onderwerp: Schetsontwerp traptreden incl. fundering						
Projectnummer: 20121						
Tekeningnummer: 20131 SO trap 2021-03-26						
Status: Definitief						
Alle rechten voorbehouden. Vermenigvuldiging of mededeling aan derden in welke vorm dan ook is						