


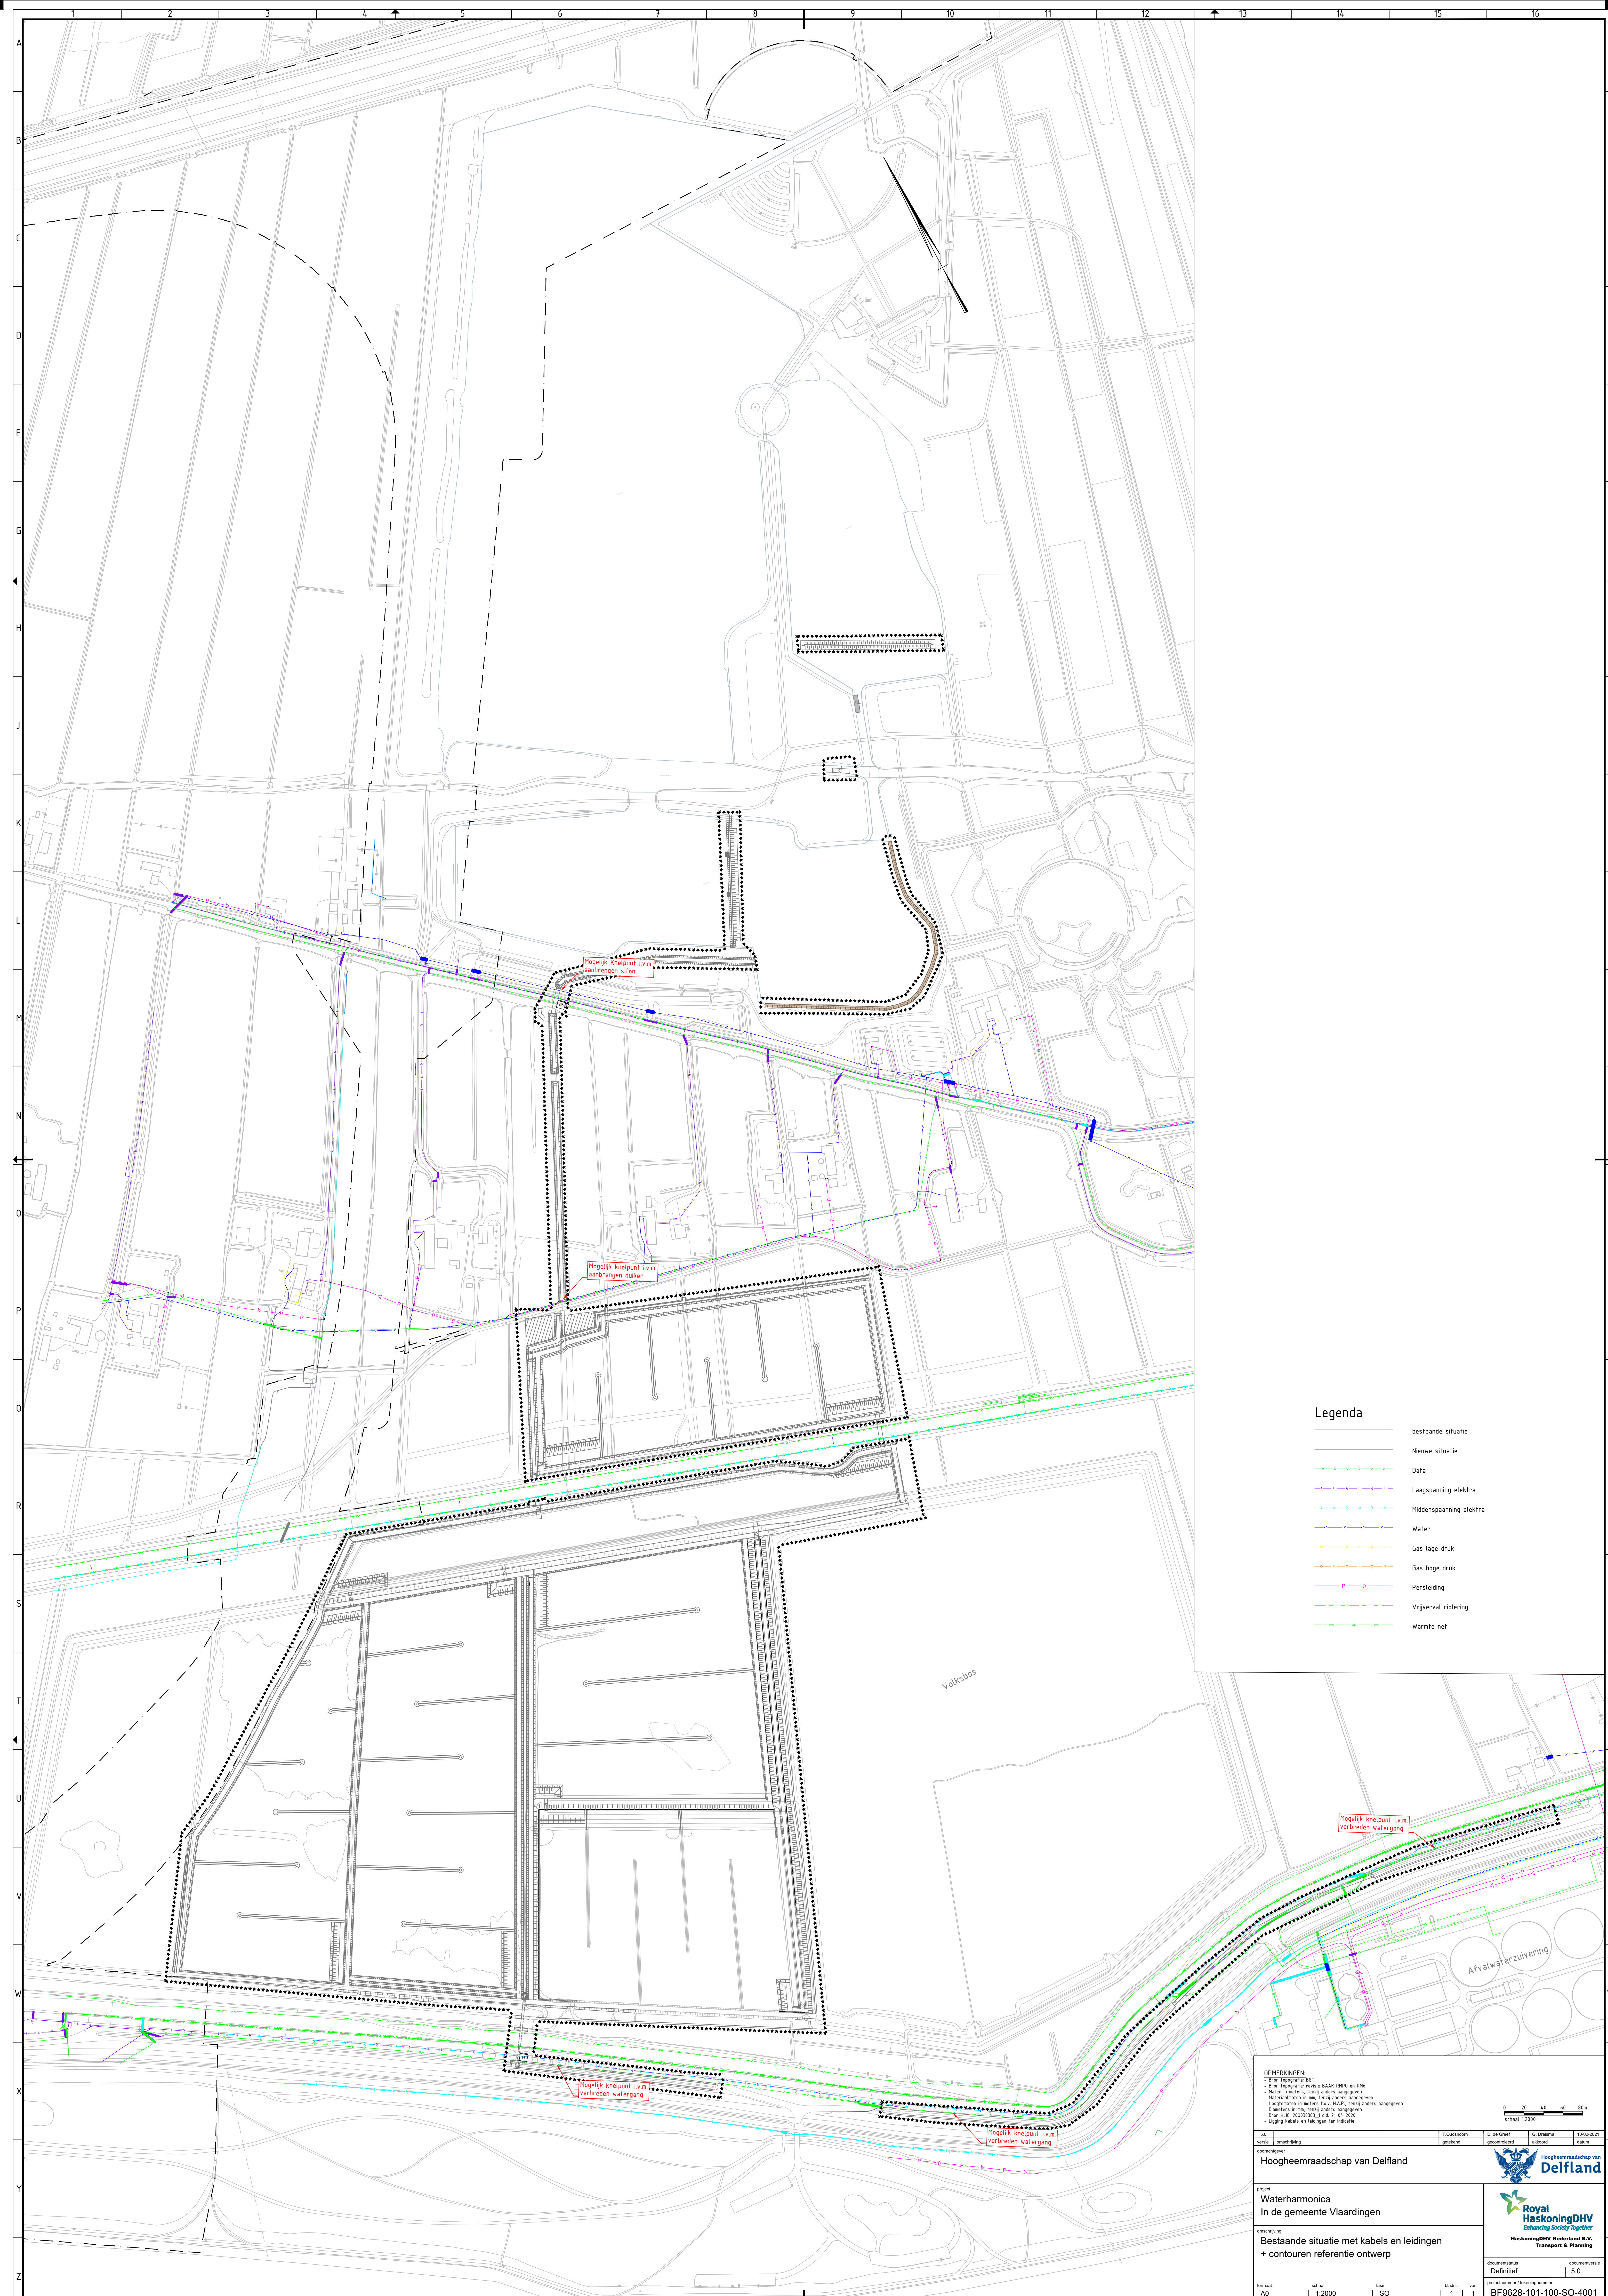

- Legenda**
- bestaande situatie
 - Nieuwe situatie
 - Data
 - Laagspanning elektra
 - Middenspanning elektra
 - Water
 - Gas lage druk
 - Gas hoge druk
 - Perstleiding
 - Vrijverval riolering
 - Warmte net

OPMERKINGEN:

- Bestaande topografie: BTO
- Bestaande topografie: rechte BAAN: DHD en DHD
- Paden in bestaande, tenzij anders aangegeven
- Materiaalmaat in m, tenzij anders aangegeven
- Hoogtepunten in meter i.v.m. N.A.P., tenzij anders aangegeven
- Diameter in mm, tenzij anders aangegeven
- Bestaande: 2008/2009, 2010/2011, 2012/2013, 2014/2015, 2016/2017, 2018/2019, 2020/2021
- Lijning kabels en leidingen ter indicatie

0 10 20 30 40 50 60 m

schaal 1:2000

SO	verval	aanleiding	T. Grootboom	D. de Geer	G. Dijkstra	15-02-2021
	gepland	gepland	gepland	gepland	gepland	datum

opdrachtgever: Hoogheemraadschap van Delfland

project: Waterharmonica
In de gemeente Vlaardingen

omschrijving: Bestaande situatie met kabels en leidingen
+ contouren referentie ontwerp

documentstatus: Definitief | documentversie: 5.0

formaat: A0 | schaal: 1:2000 | teek: SO | bladnr: 1 | van: 1

BF9628-101-100-SO-4001

Royal HaskoningDHV
Enhancing Society Together

HaskoningDHV Nederland B.V.
Transport & Planning