
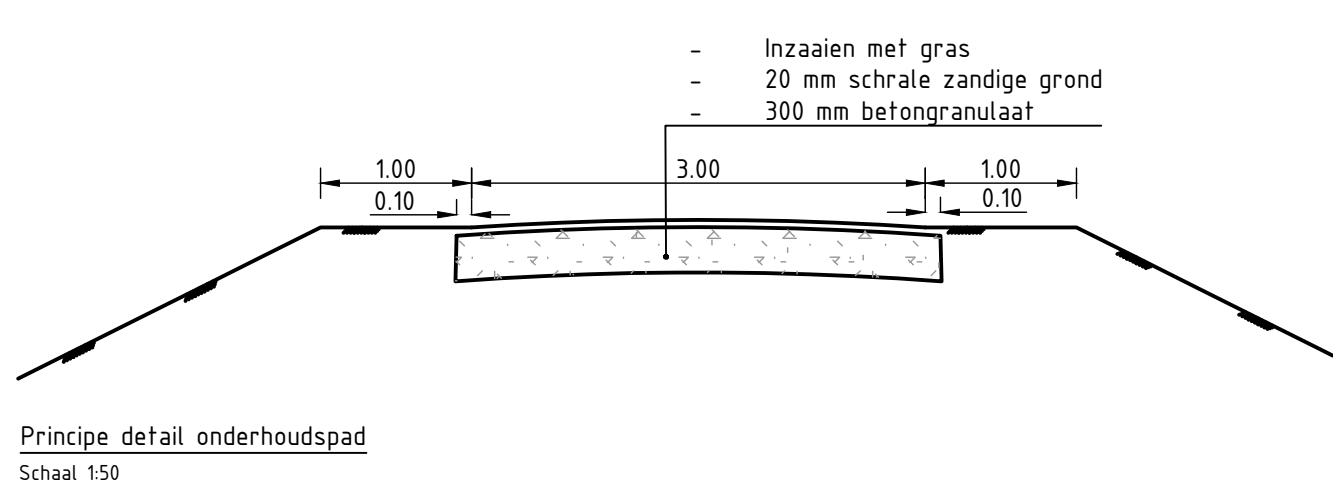
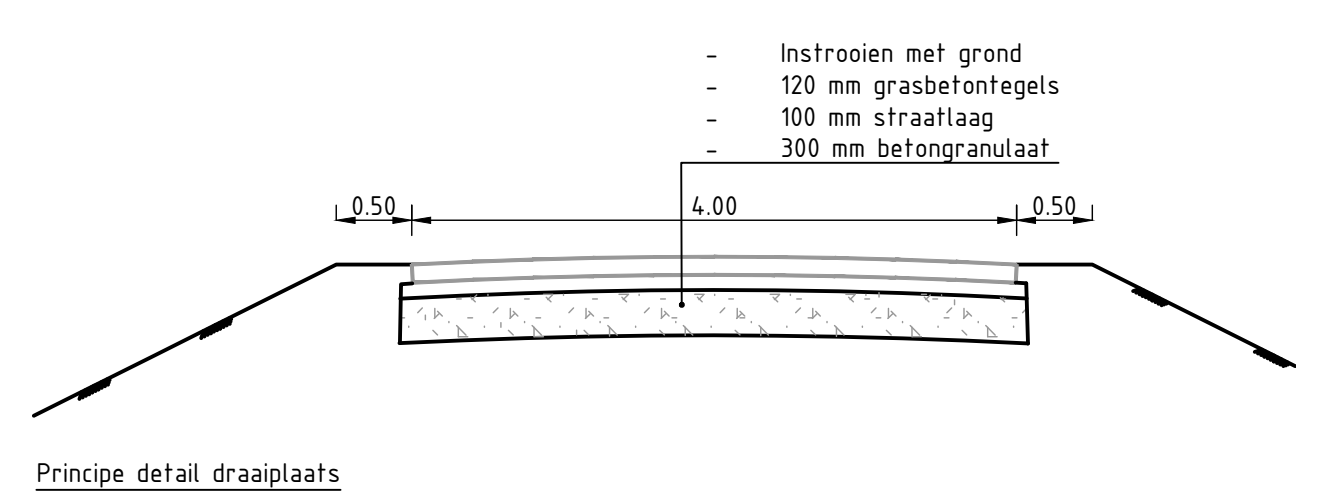


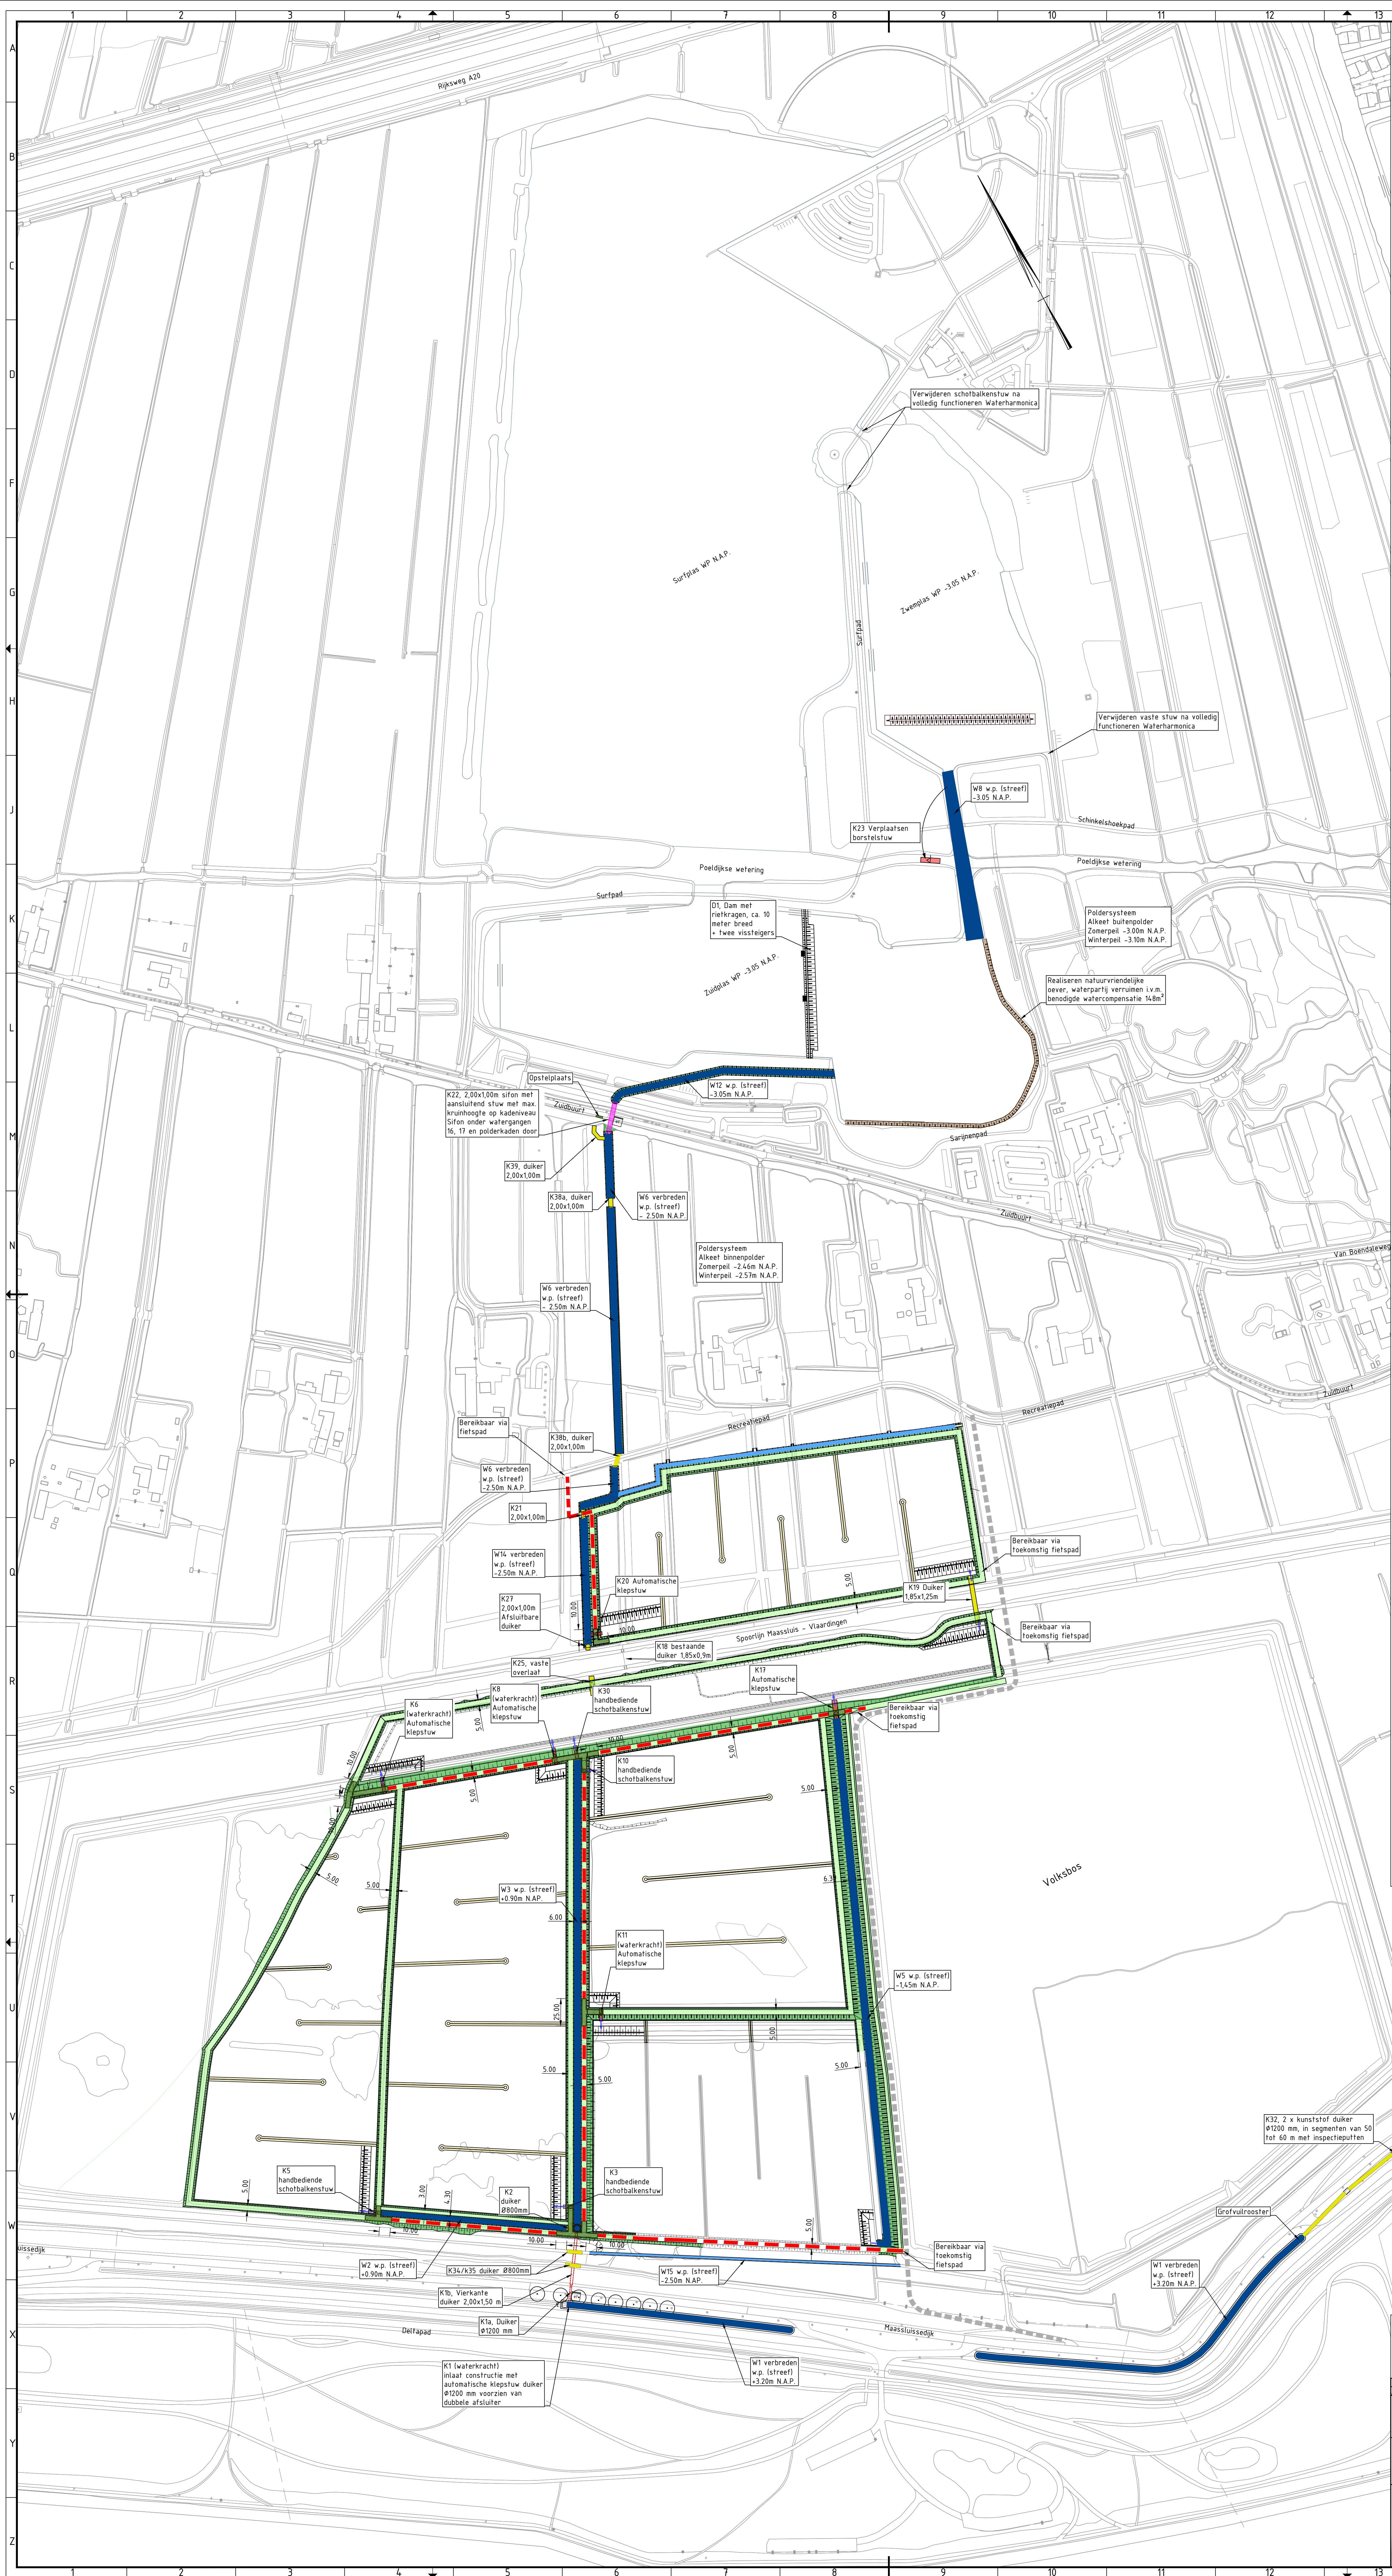

LEGENDA	
	Onderhoudspad
	Opstelplaats uitgevoerd in grasbetontegels
	Hoofdwaterring waterharmonica
	Secundaire waterring waterharmonica
	Toekomstig fietspad

OPMERKINGEN:

- Bron Topografie: BGT 2018
- Meten in meters, tenzij anders aangegeven
- Hoogtepunten in m, tenzij anders aangegeven
- Hoogtepunten in meters t.o.v. N.A.P., tenzij anders aangegeven
- Duidelijk in m, tenzij anders aangegeven

verval	aanvraag	T. Grootboom	D. de Geer	G. Dijkstra	15-02-2021
opdrachtgever	gepland	gepland	gepland	gepland	datum

Hoogheemraadschap van Delfland

project

Waterharmonica

In de gemeente Vlaardingen

referentie ontwerp

Referentie ontwerp

Overzicht

Nieuwe situatie met beheerstrook

document

Definitief

document

5.0

document

BF9628-101-100-SO-2002

0 20 40 60 80m

Schaal: 1:2000