



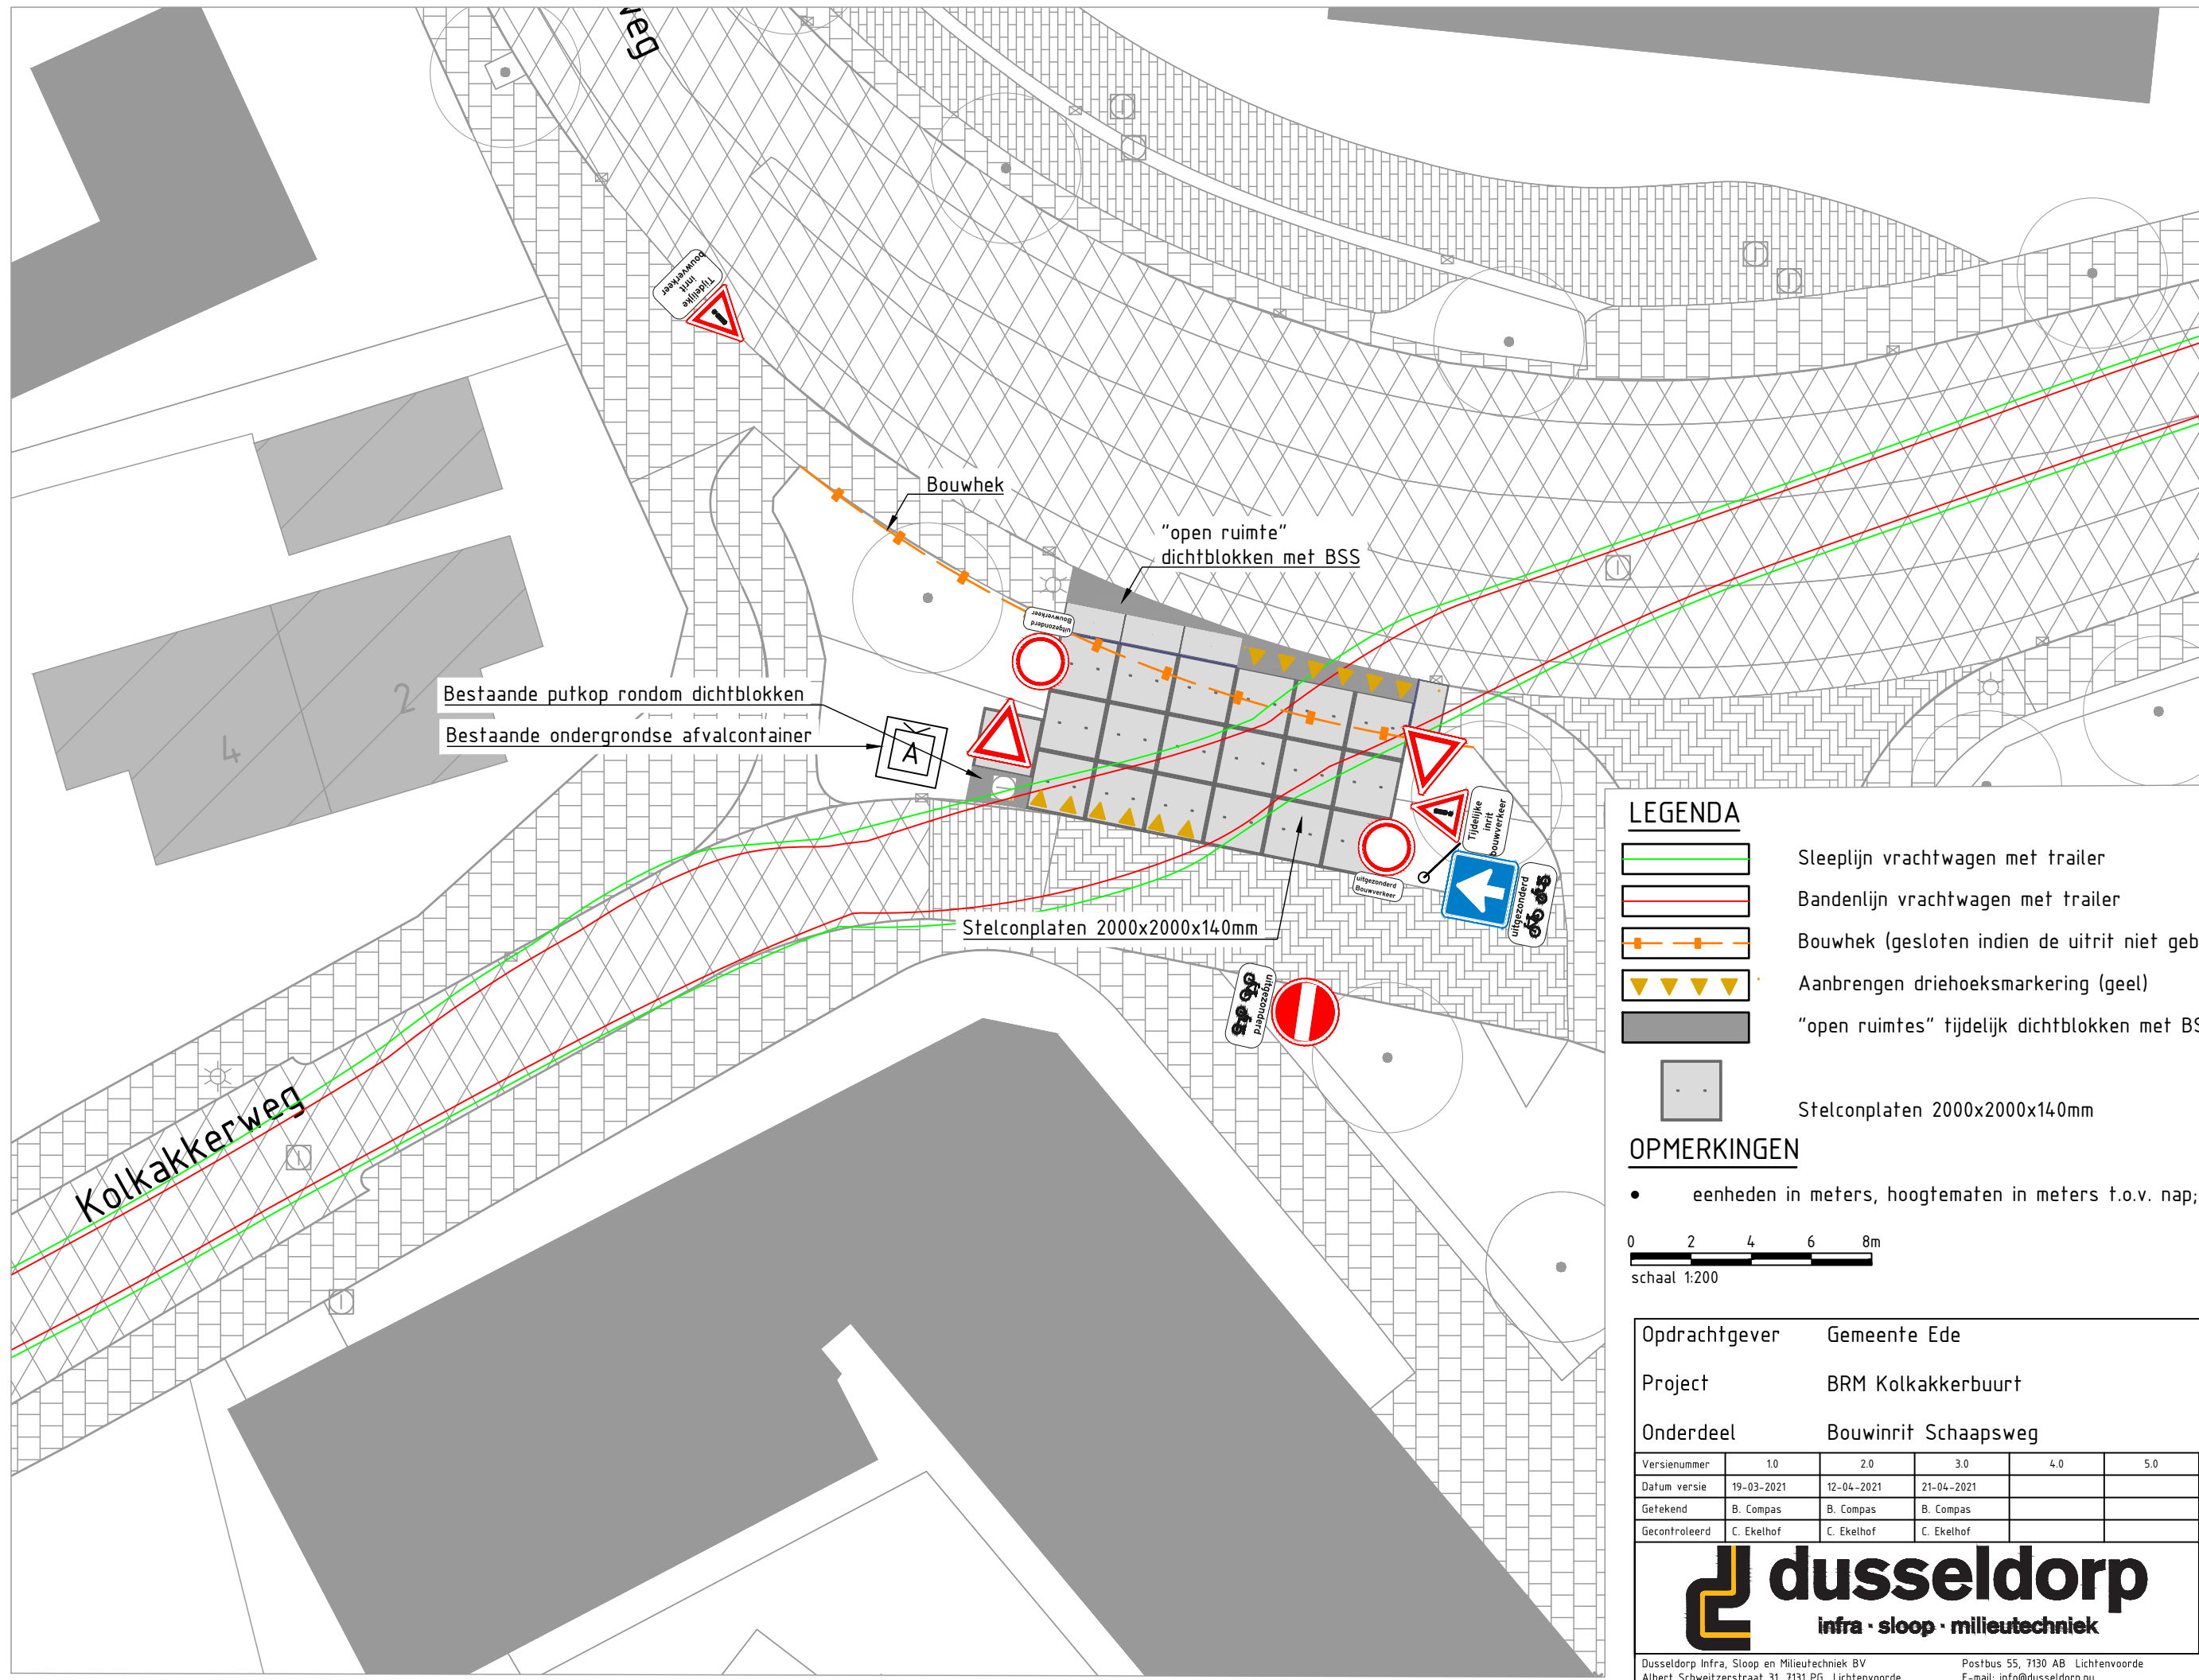

--	--

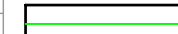

--	--

□ □

Page 10 of 10

Page 10 of 10

11

schaal 1:200



Dusseldorp Infra, Sloop en Milieutechniek BV	Postbus 55, 7130 AB Lichtenvoorde	Telefoon: 0544 - 488488
Albert Schweitzerstraat 31, 7131 PG Lichtenvoorde	E-mail: info@dusseldorp.nu	

Deze tekening is eigendom van Dusseldorp ISM, zonder toestemming mag niets van deze tekening worden gekopieerd, gebruikt of aan derden worden verstrekt