


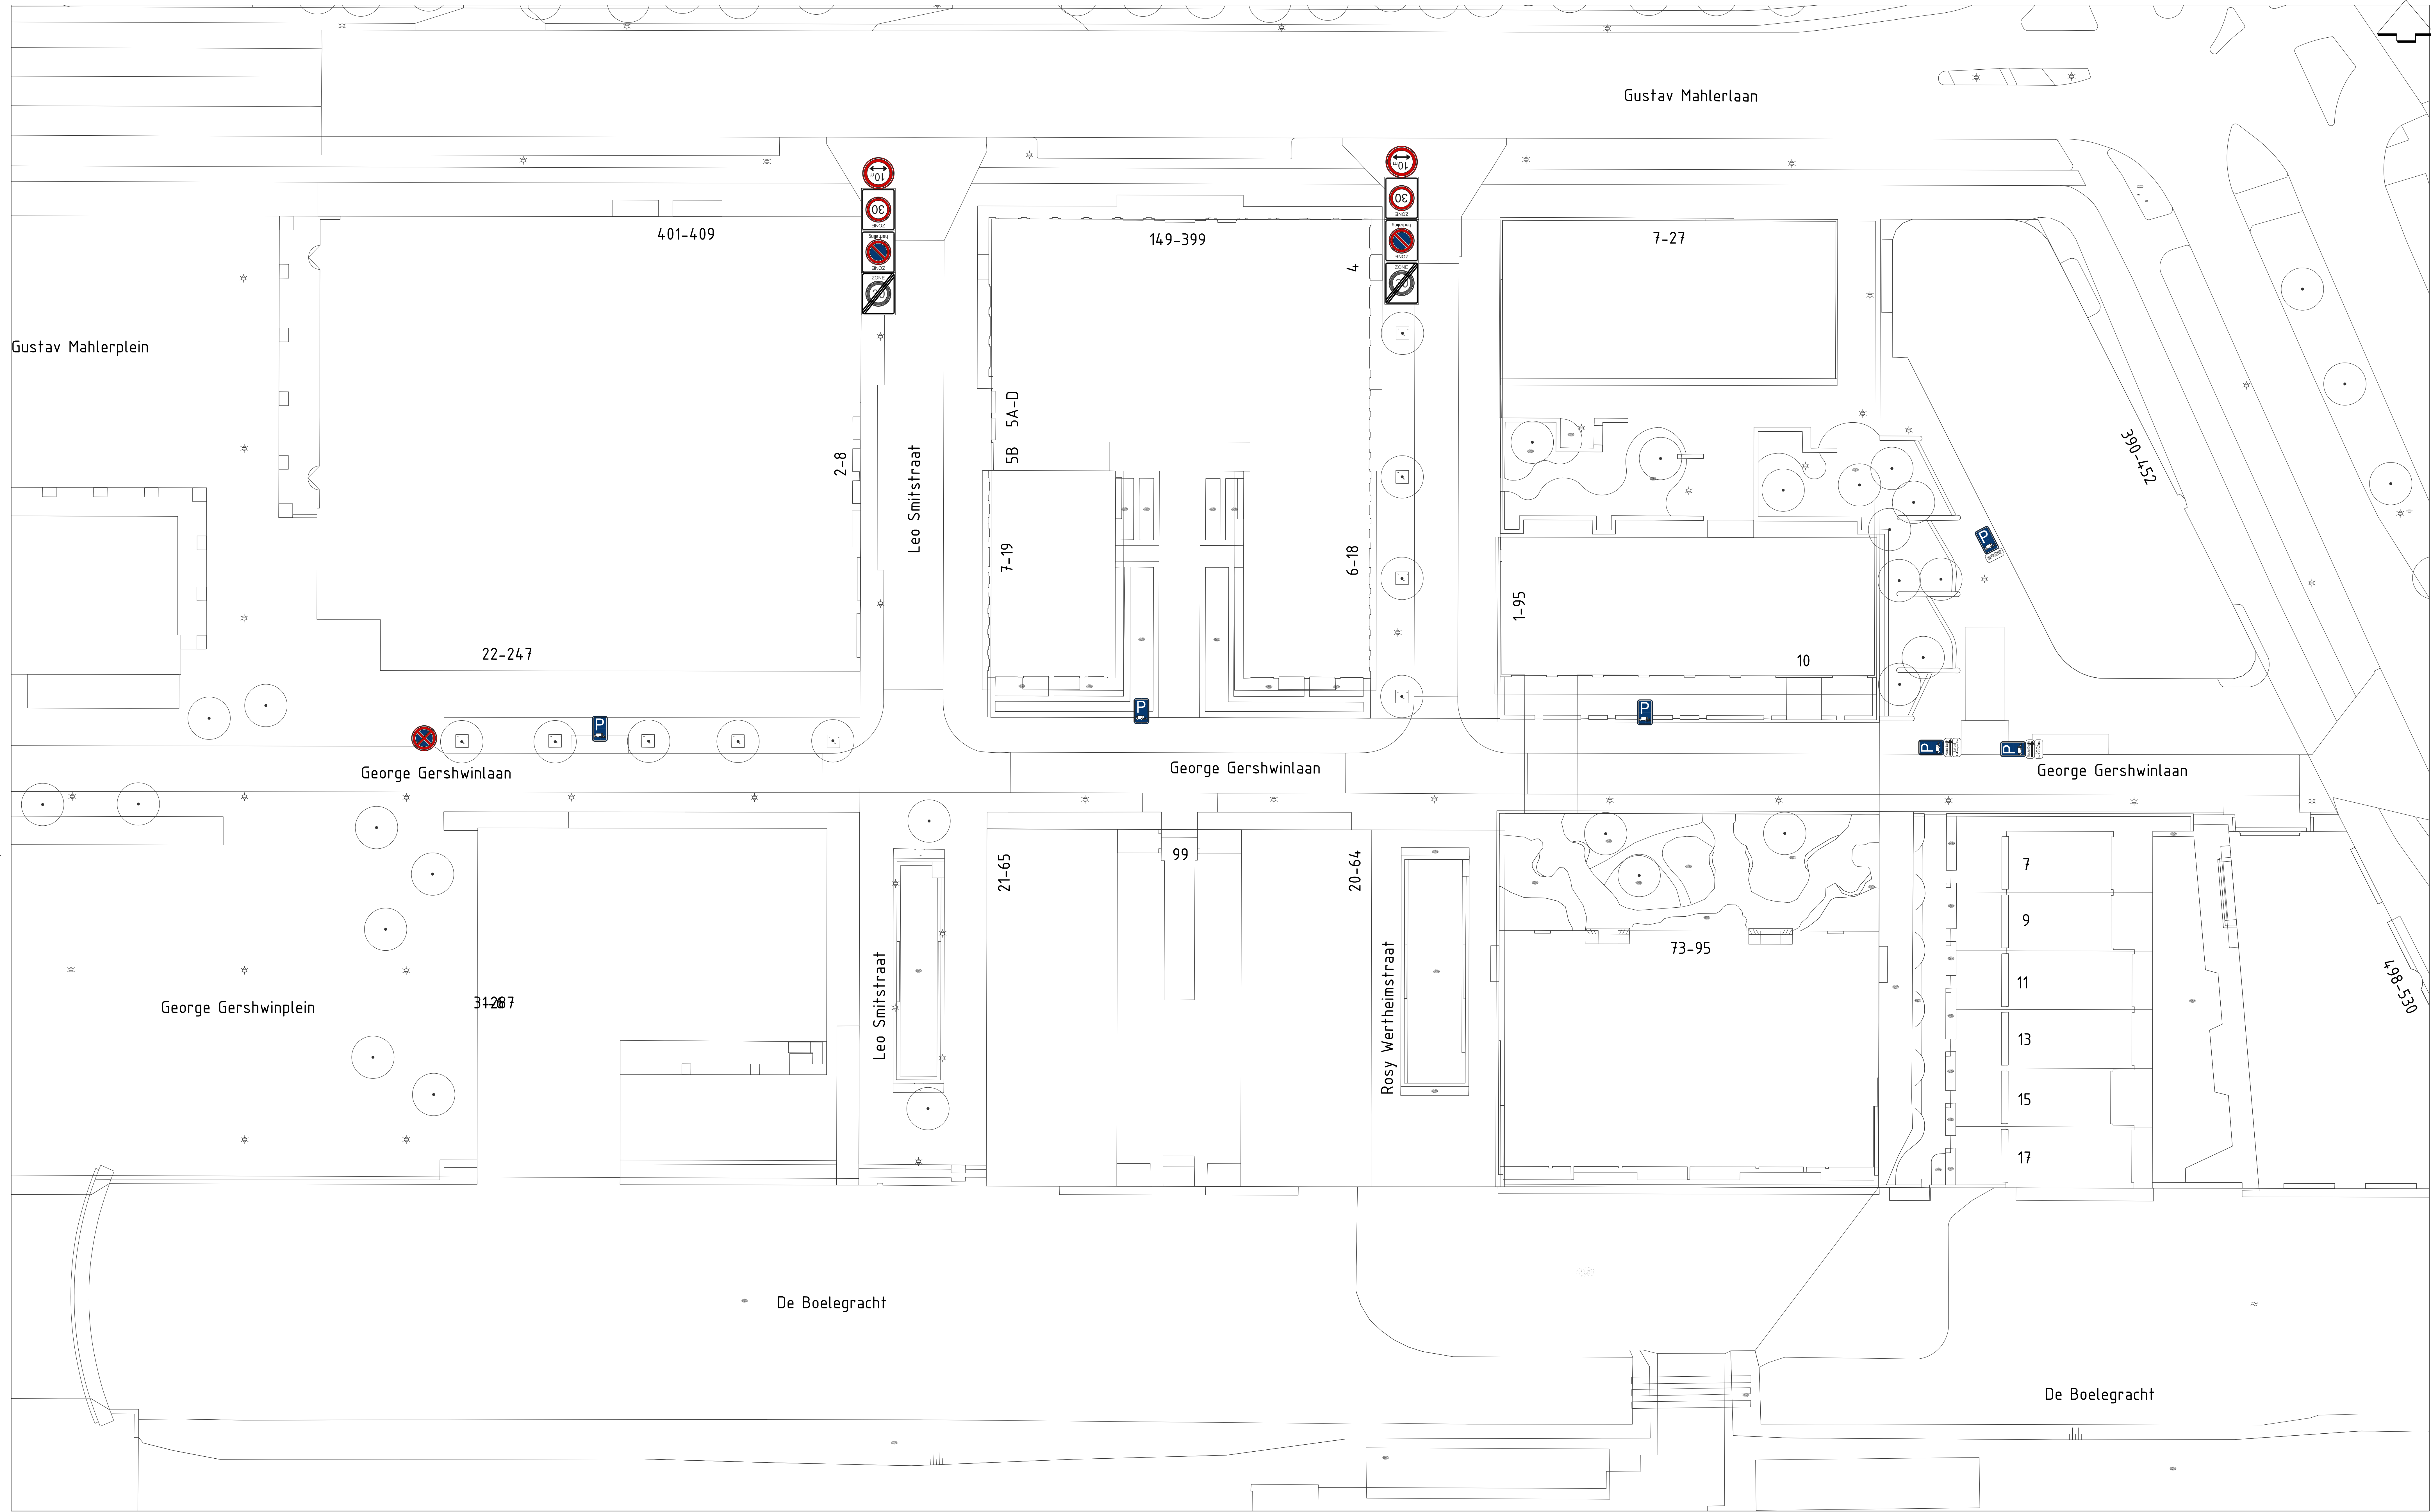

		Ingenieursbureau <small>Wassenaarseweg 430 1098 CA Amsterdam T: 020 486 2200 F: 020 486 2211</small>	
Opdrachtgever: Zuidas		Project: Bebording Gershwin	
Onderdeel: Bestaande situatie inclusief te verwijderen bebording			
Status: Bestand	Fase: -	Behoort bij: -	Schaal: 1:500
Opsteller: veld028	Goedgekeurd en vrijgegeven: A. Toeset	Paraaf: -	Datum: 4 mei 2021
Projectnummer: P2019020-01	Tekeningnummer: 1	Bladnummer: 1	Aantal bladen: 3
Auteursrechten voorbehouden		Documentnr: -	Plotdatum: PLTD
Bestandsnaam: n15			



		Ingenieursbureau <small>Wassenaarseweg 430 1098 JG Amsterdam T: 020 690 2211</small>	
Opdrachtgever: Zuidas		Project: Bebording Gerswin	
Onderdeel: Bestaande situatie ten behoeve van verkeersbestel			
Status: Bestelling	Fase:	Behoort bij:	Schaal: 1:500
Opsteller: veld028	Goedgekeurd en vrijgegeven: A. Toeset	Paraaf:	Datum: 4 mei 2021
Projectnummer: P2019020-01	Tekeningnummer: 2	Bladnummer: 2	Aantal bladen: 3
Auteursrechten voorbehouden	Documentnr:	Plotdatum: PLTD	
Bestandsnaam: nts			