


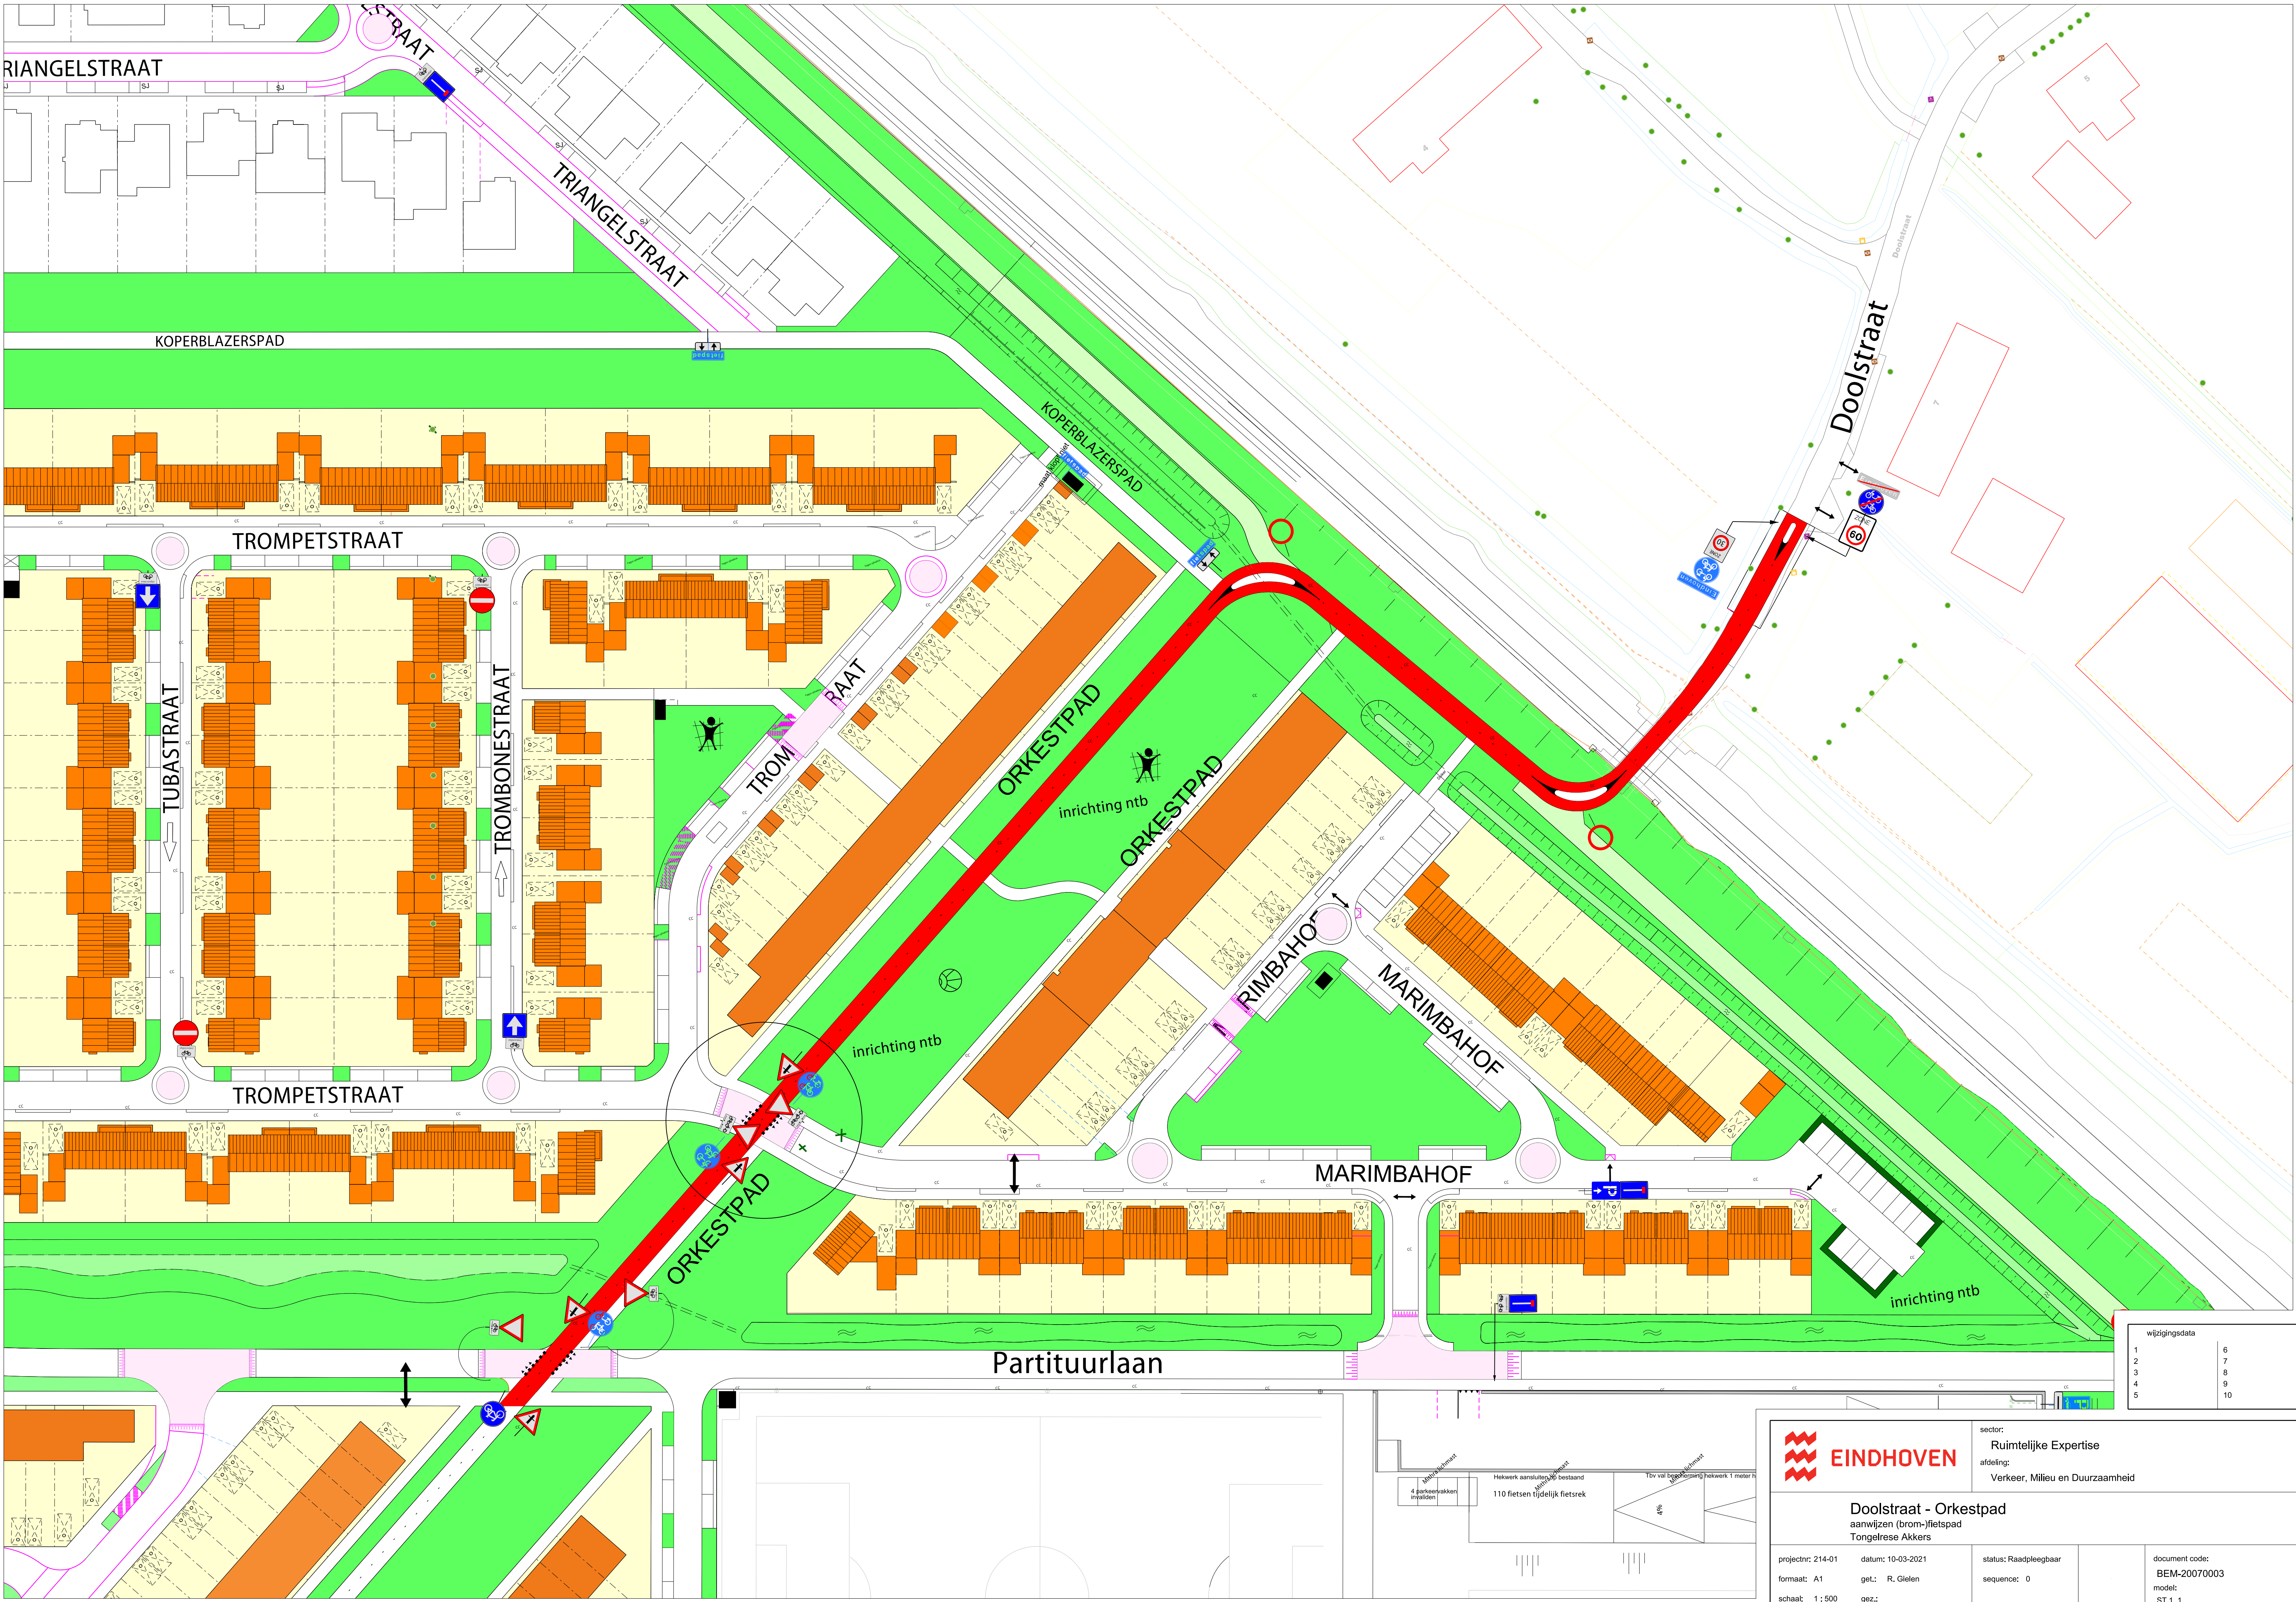

wijzigingsdata	
1	6
2	7
3	8
4	9
5	10



sector:
Ruimtelijke Expertise
afdeling:
Verkeer, Milieu en Duurzaamheid

Doolstraat - Orkestpad
aanwijzen (brom-/fietspad
Tongelrese Akkers

projectnr: 214-01
formaat: A1
schaal: 1:500

datum: 10-03-2021
get.: R. Gielen
gez.:

status: Raadpleegbaar
sequence: 0

document code:
BEM-20070003
model:
ST 1_1