
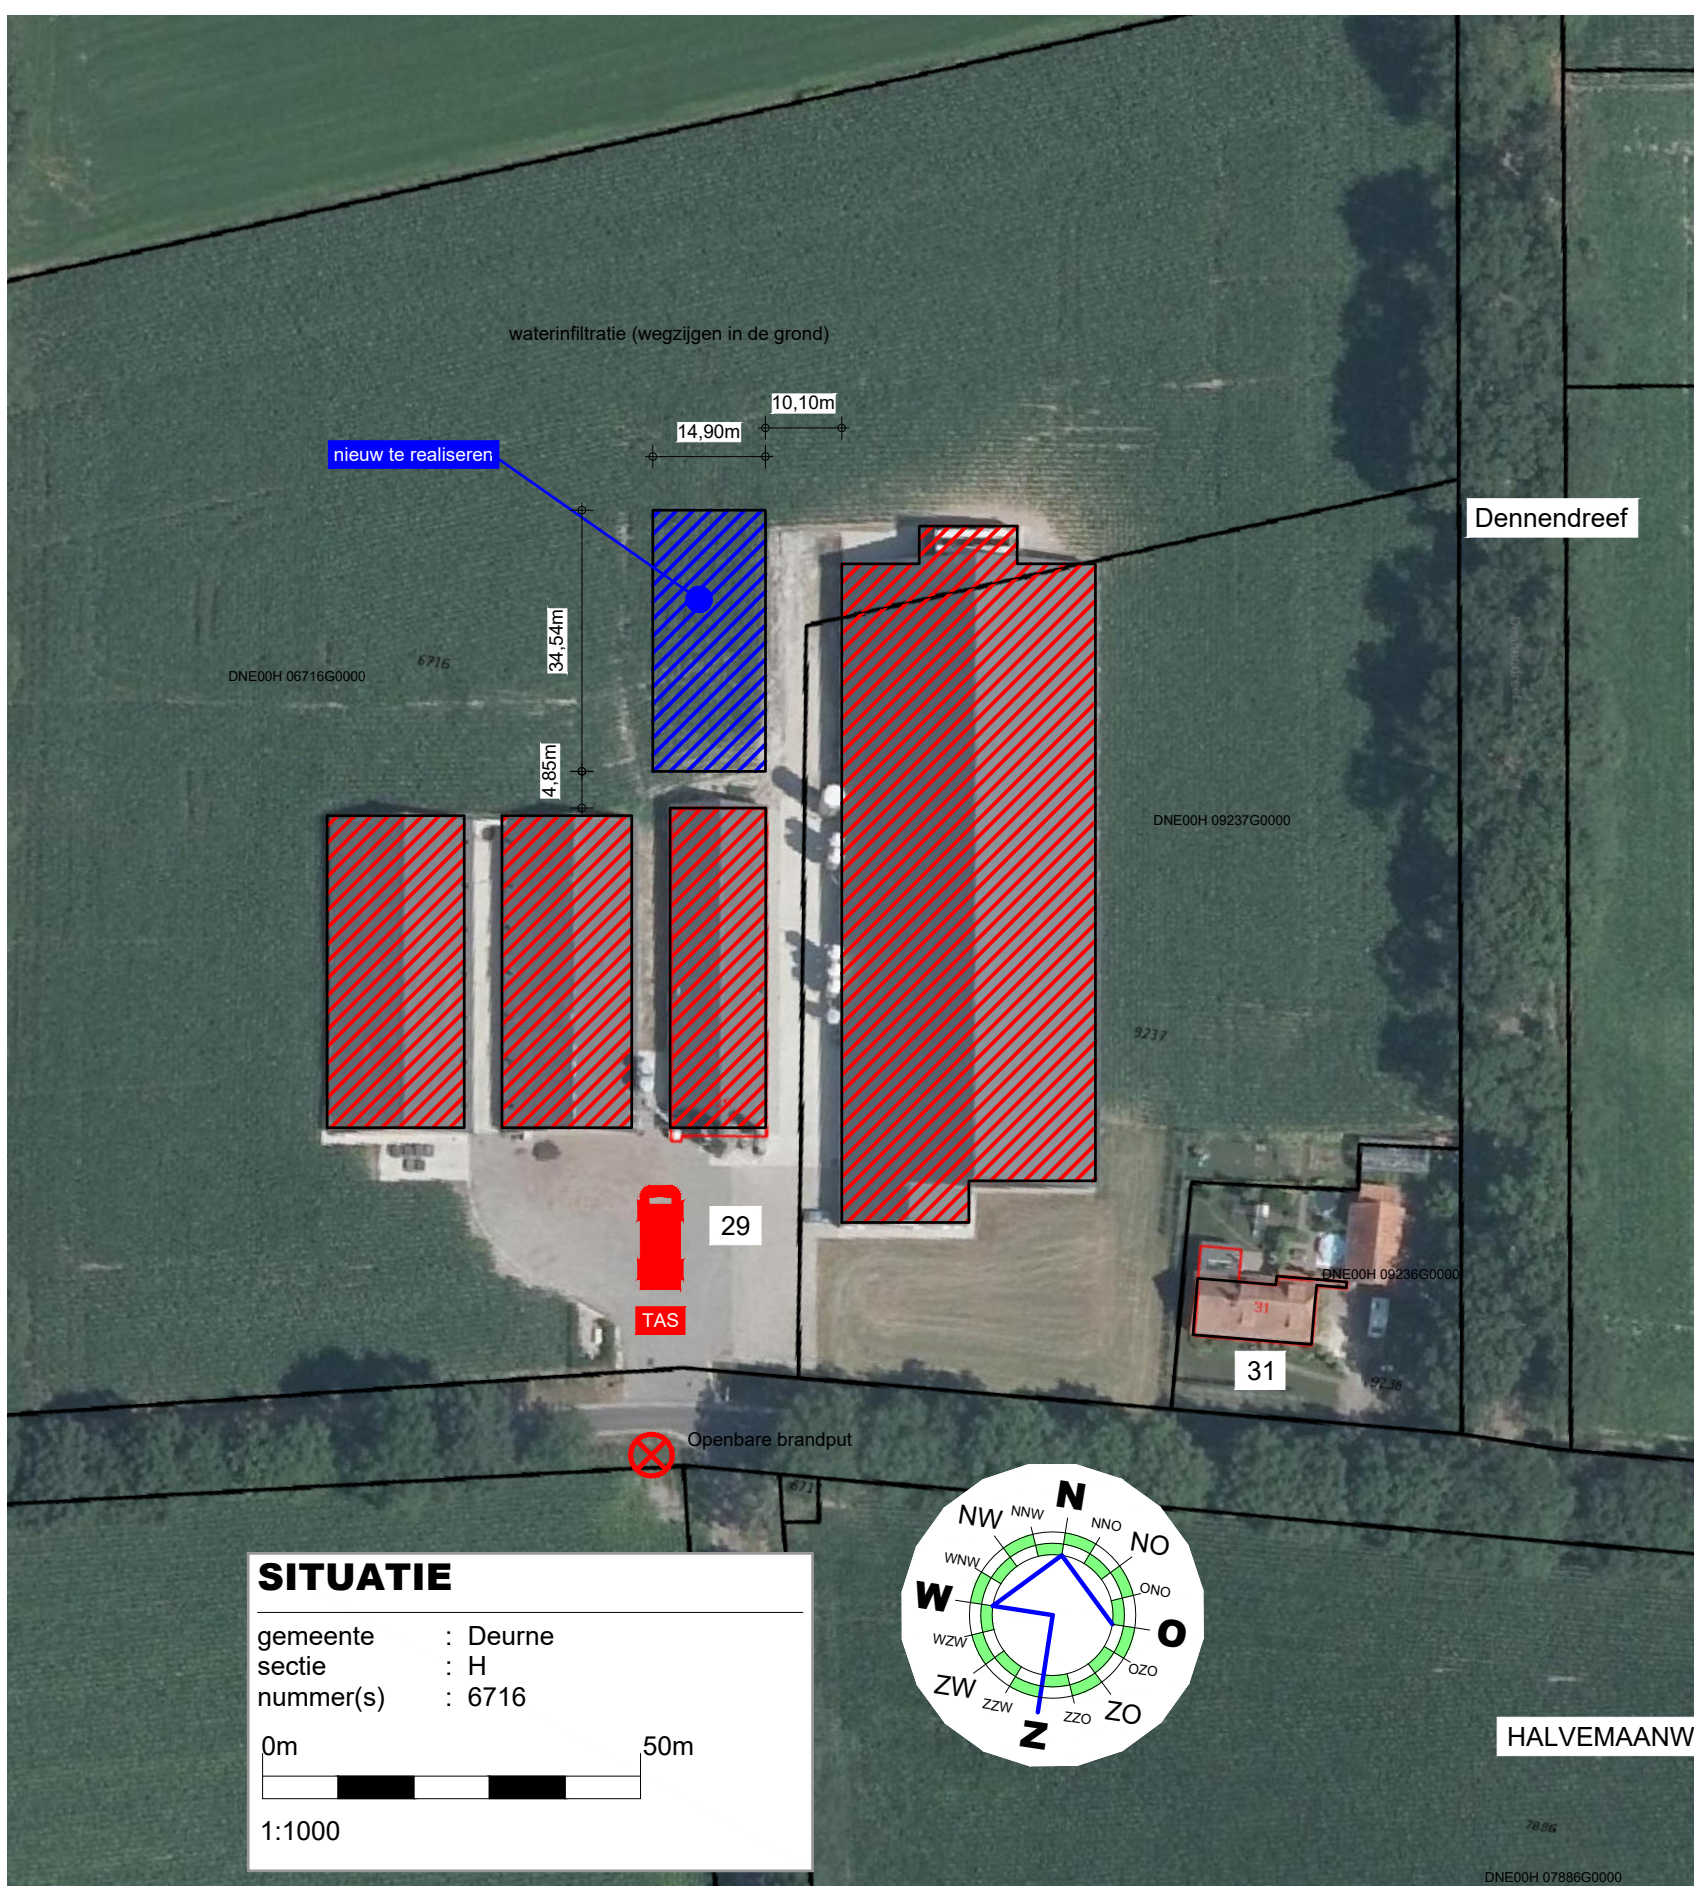
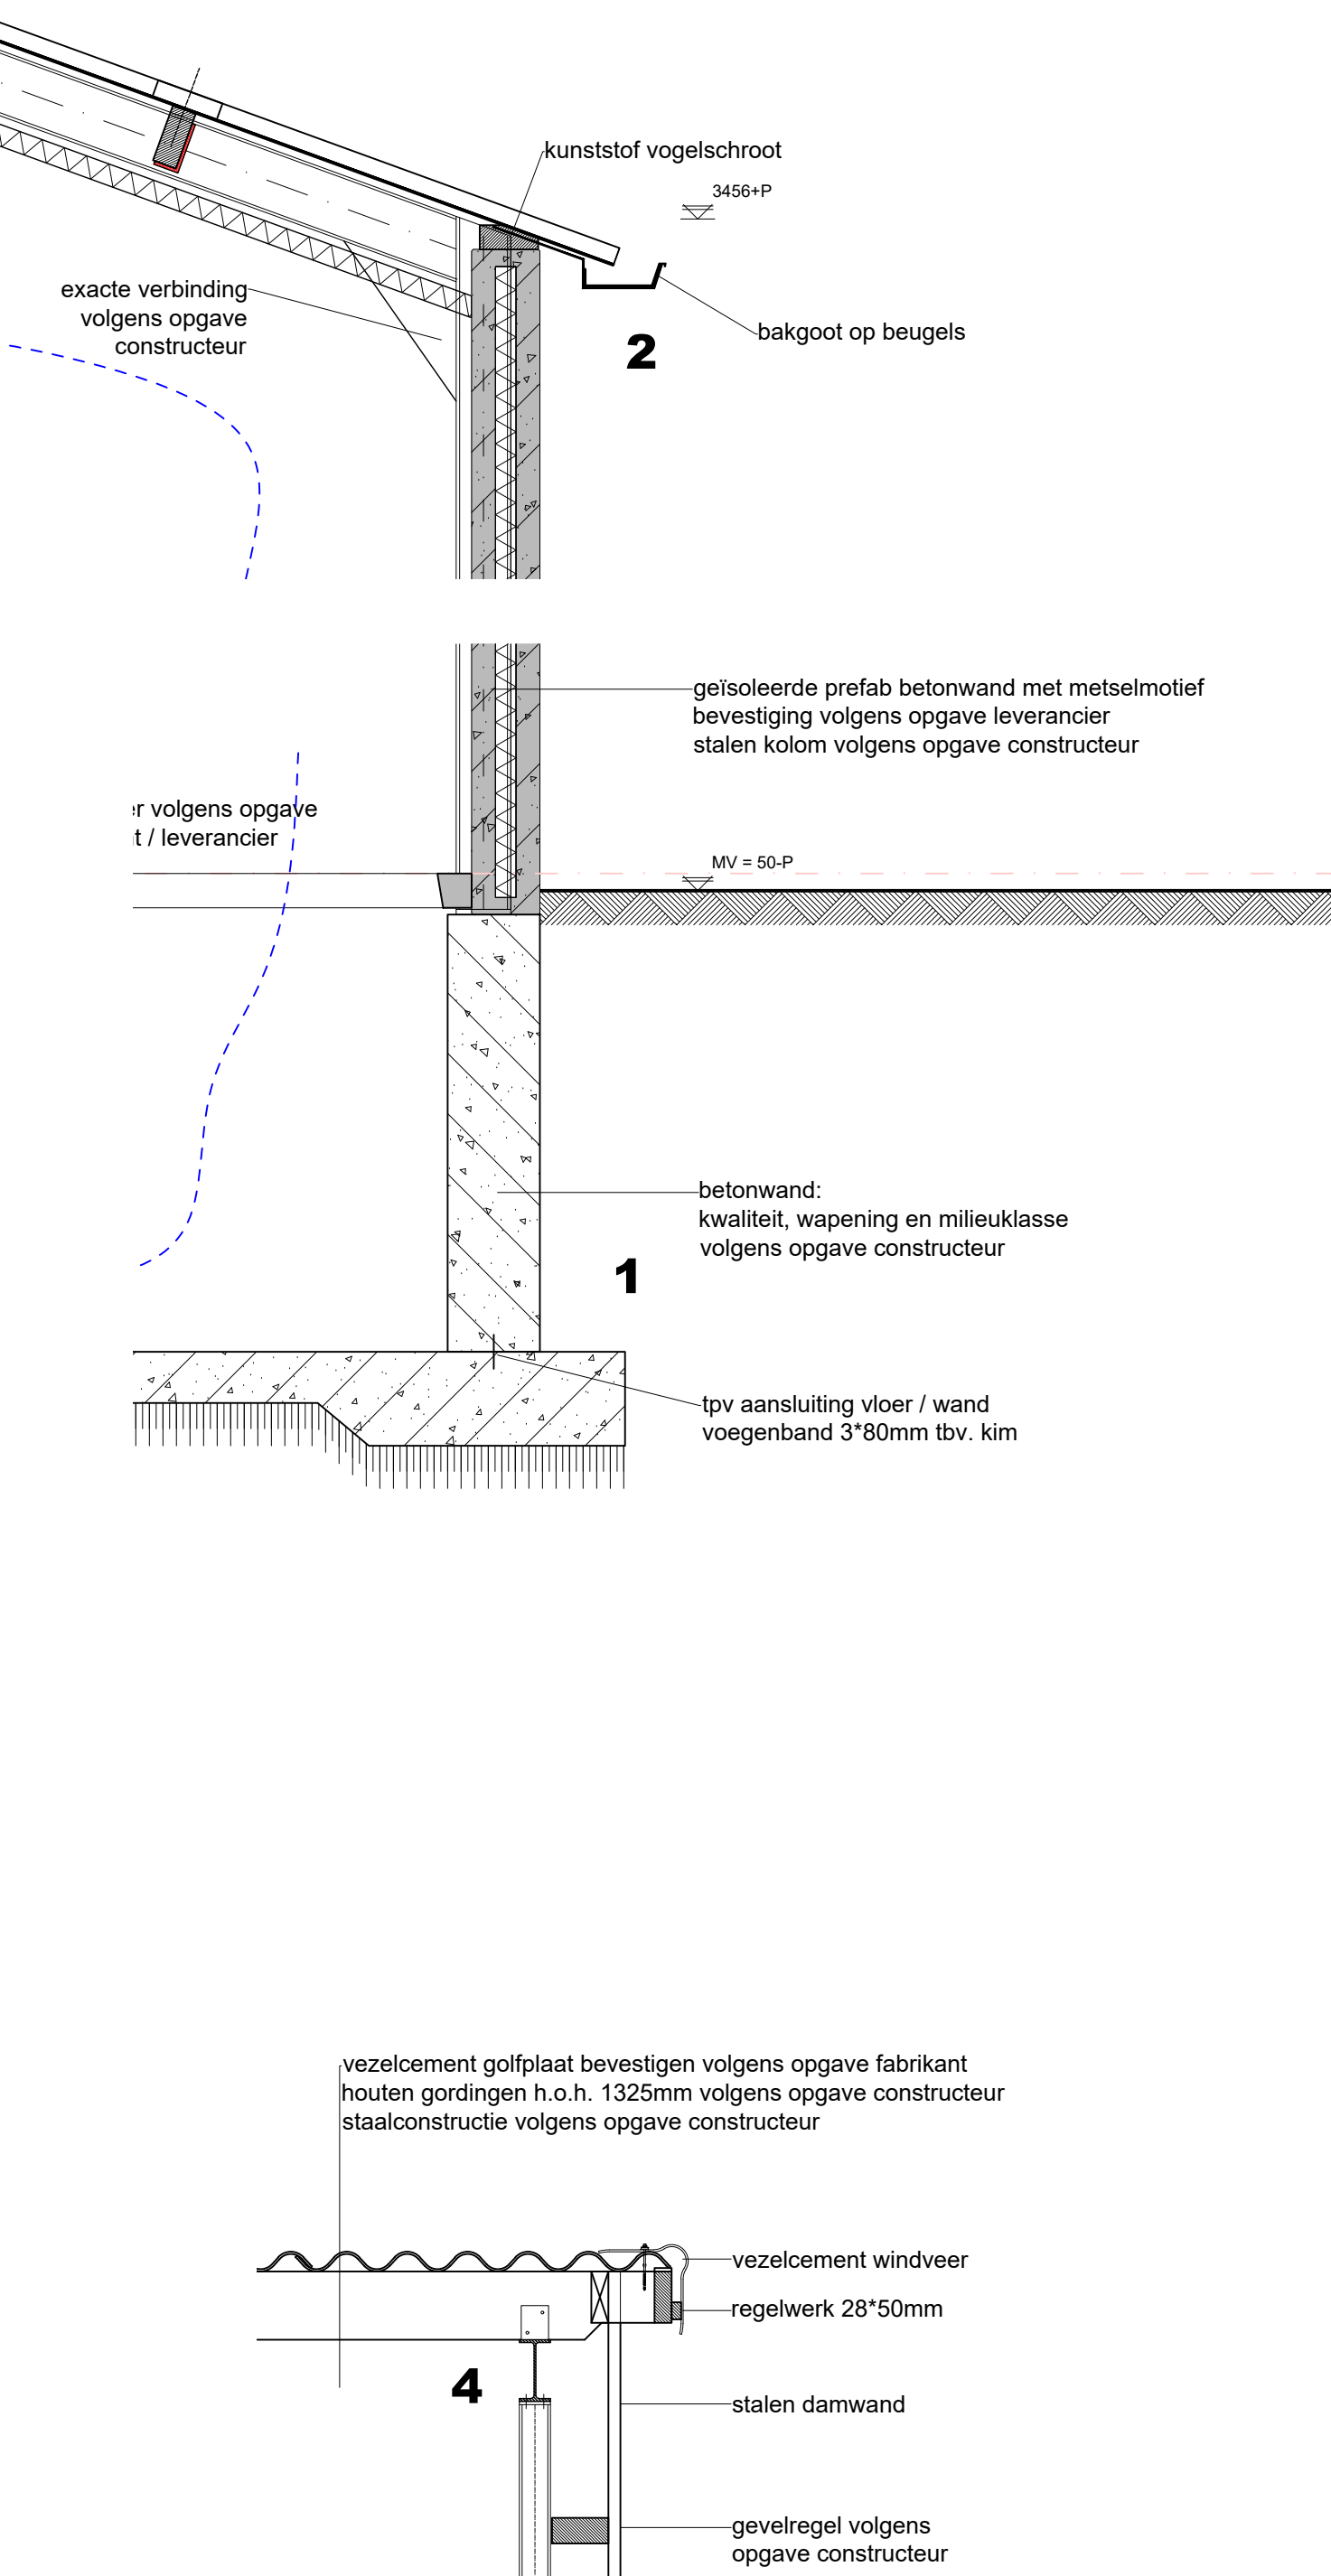
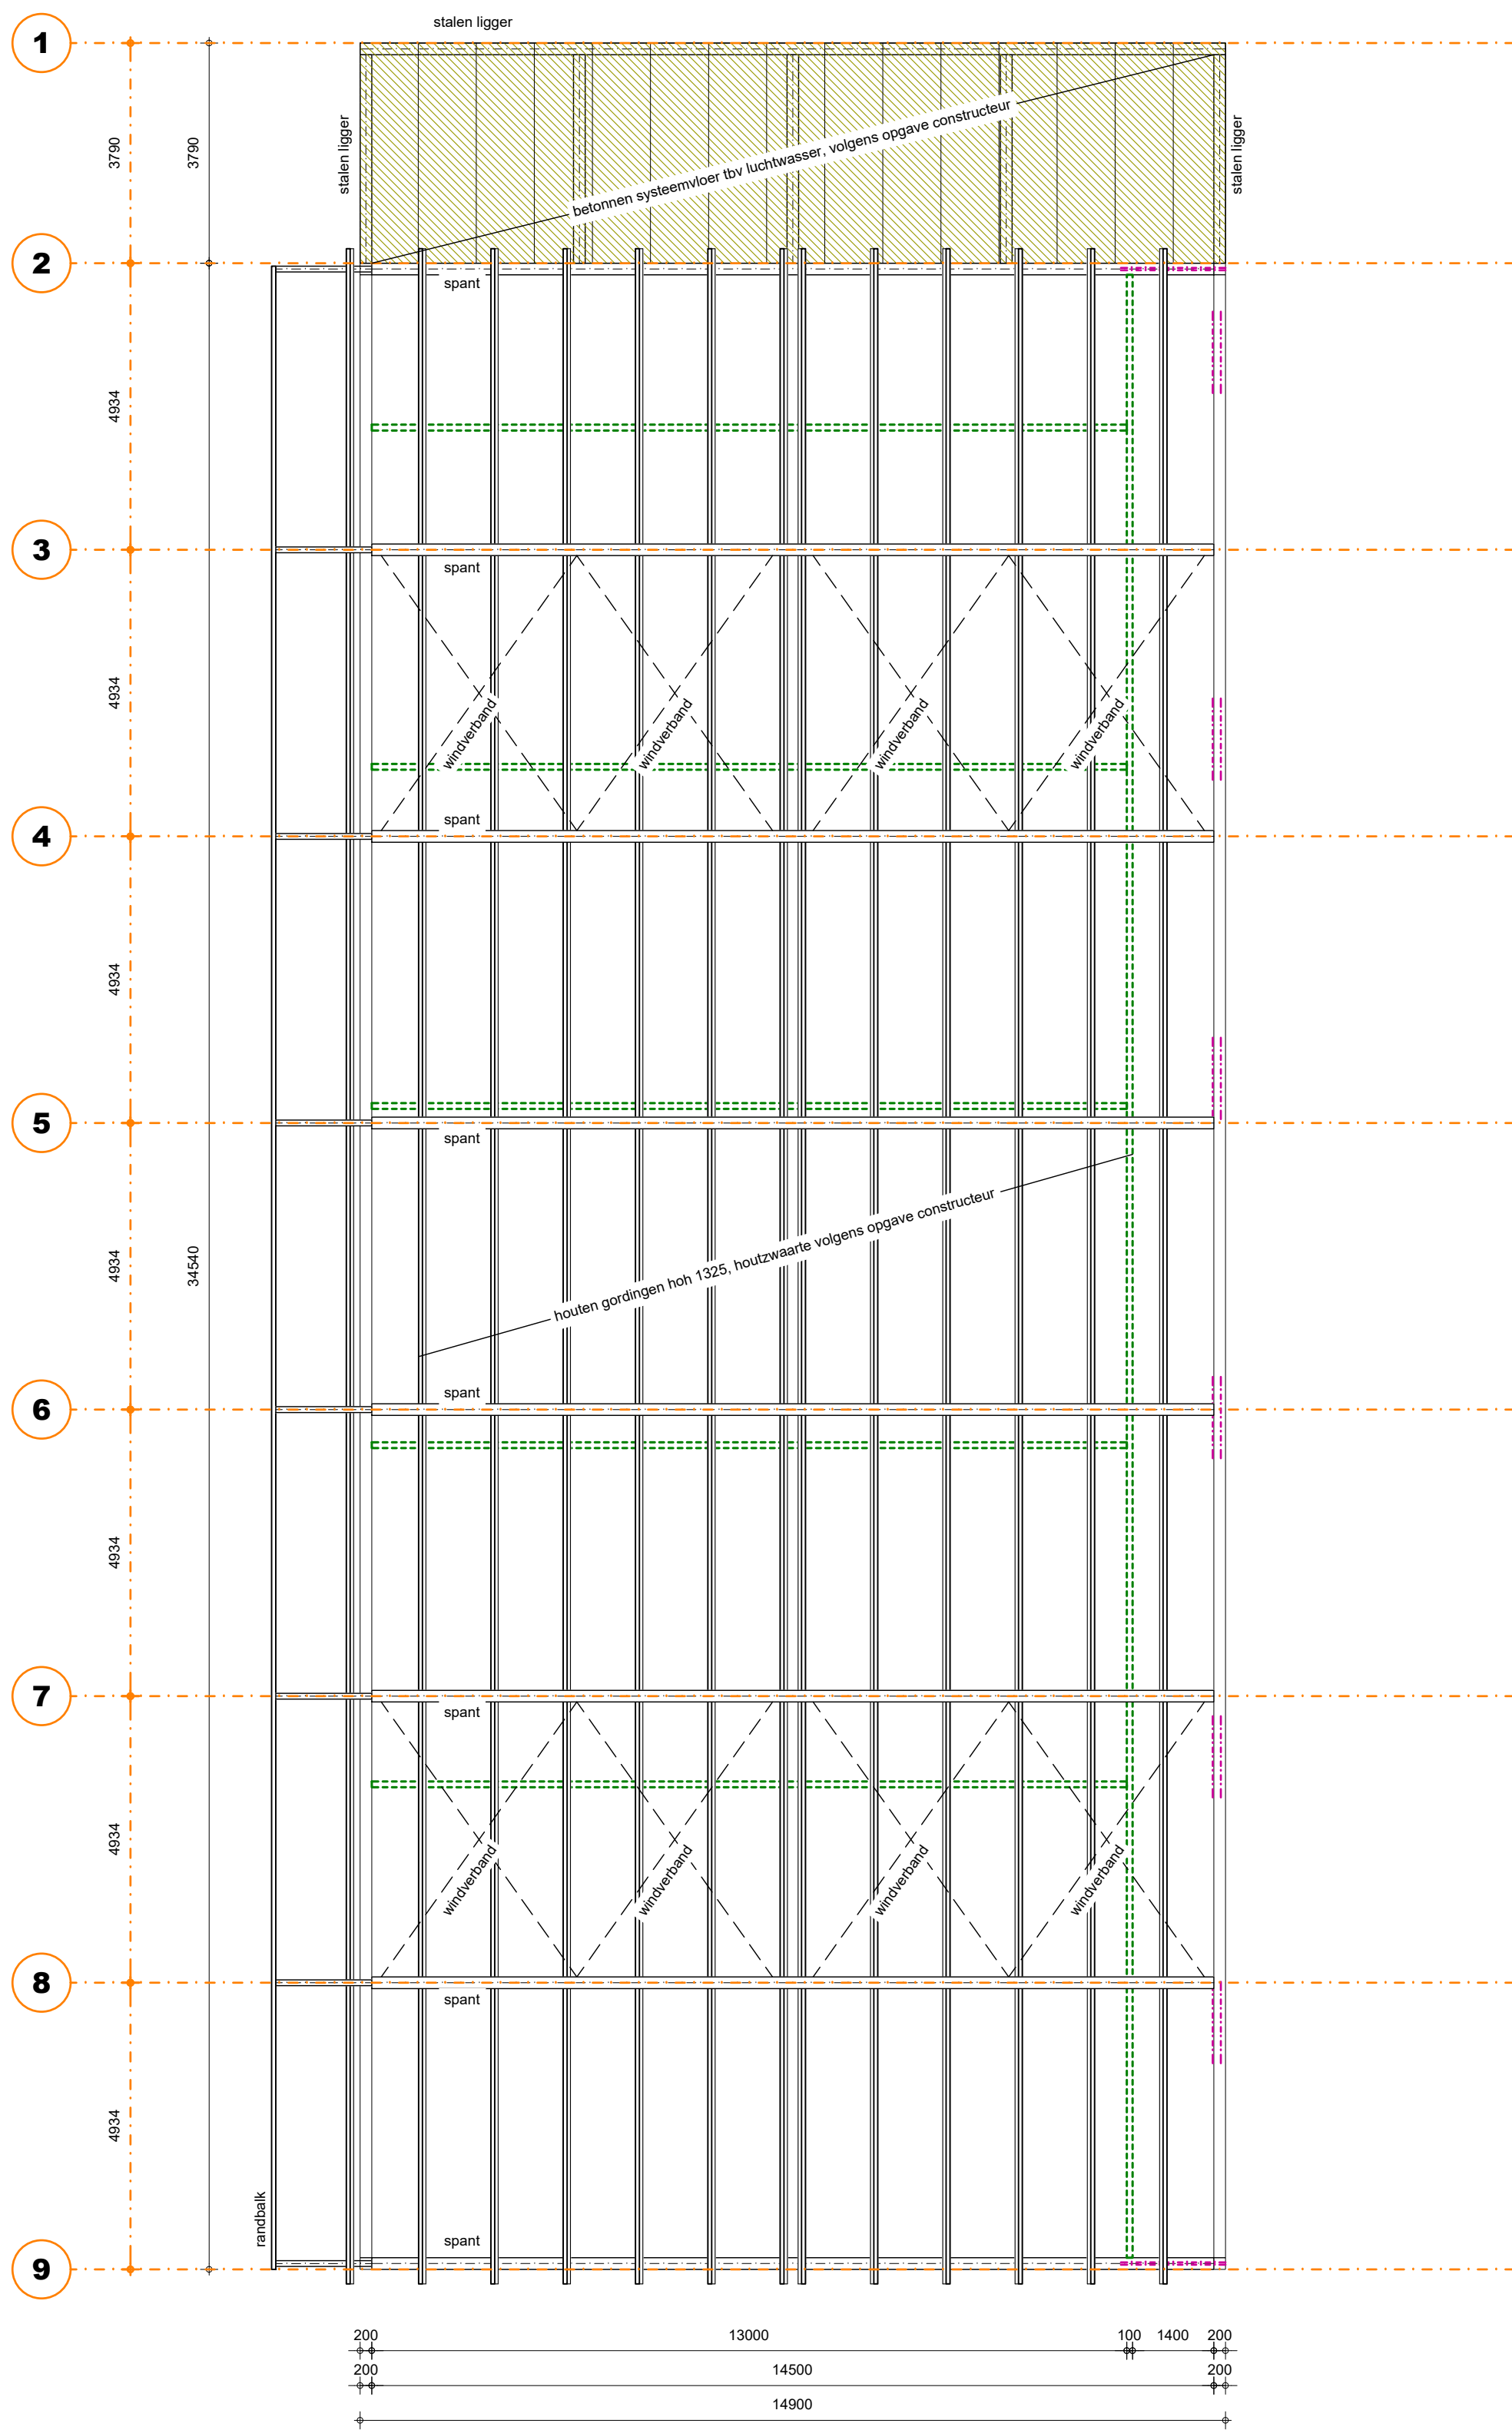
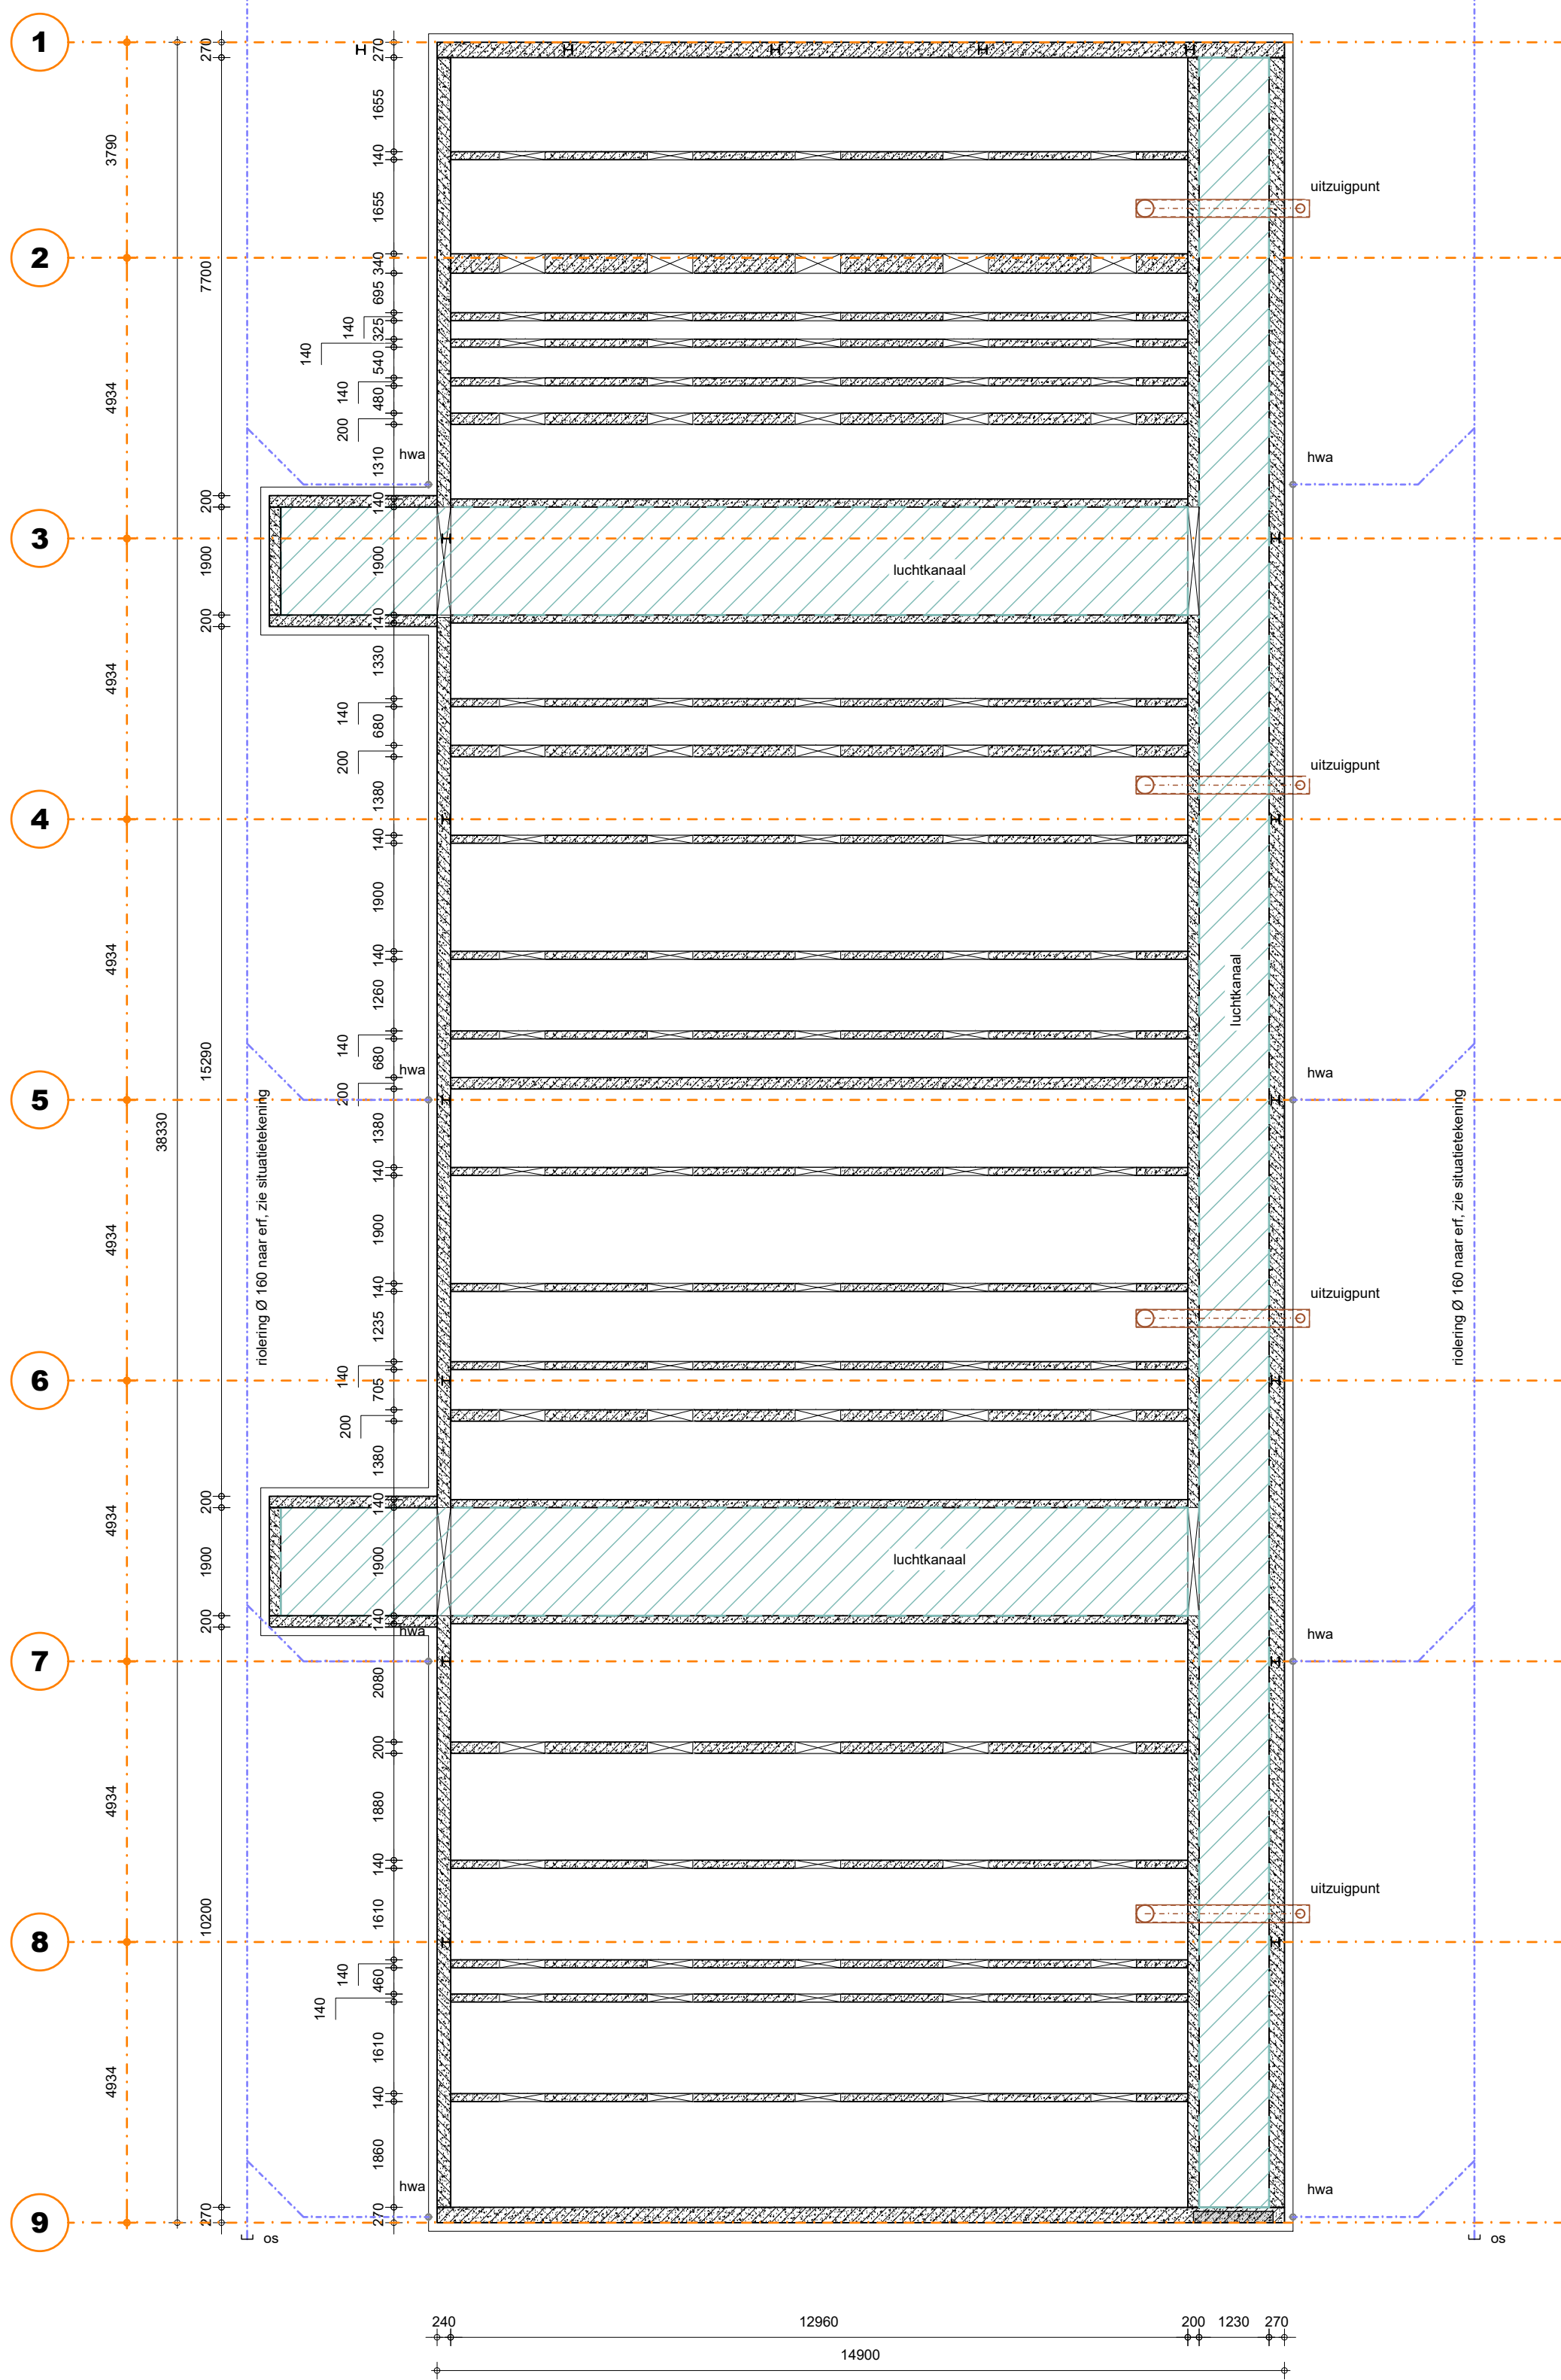
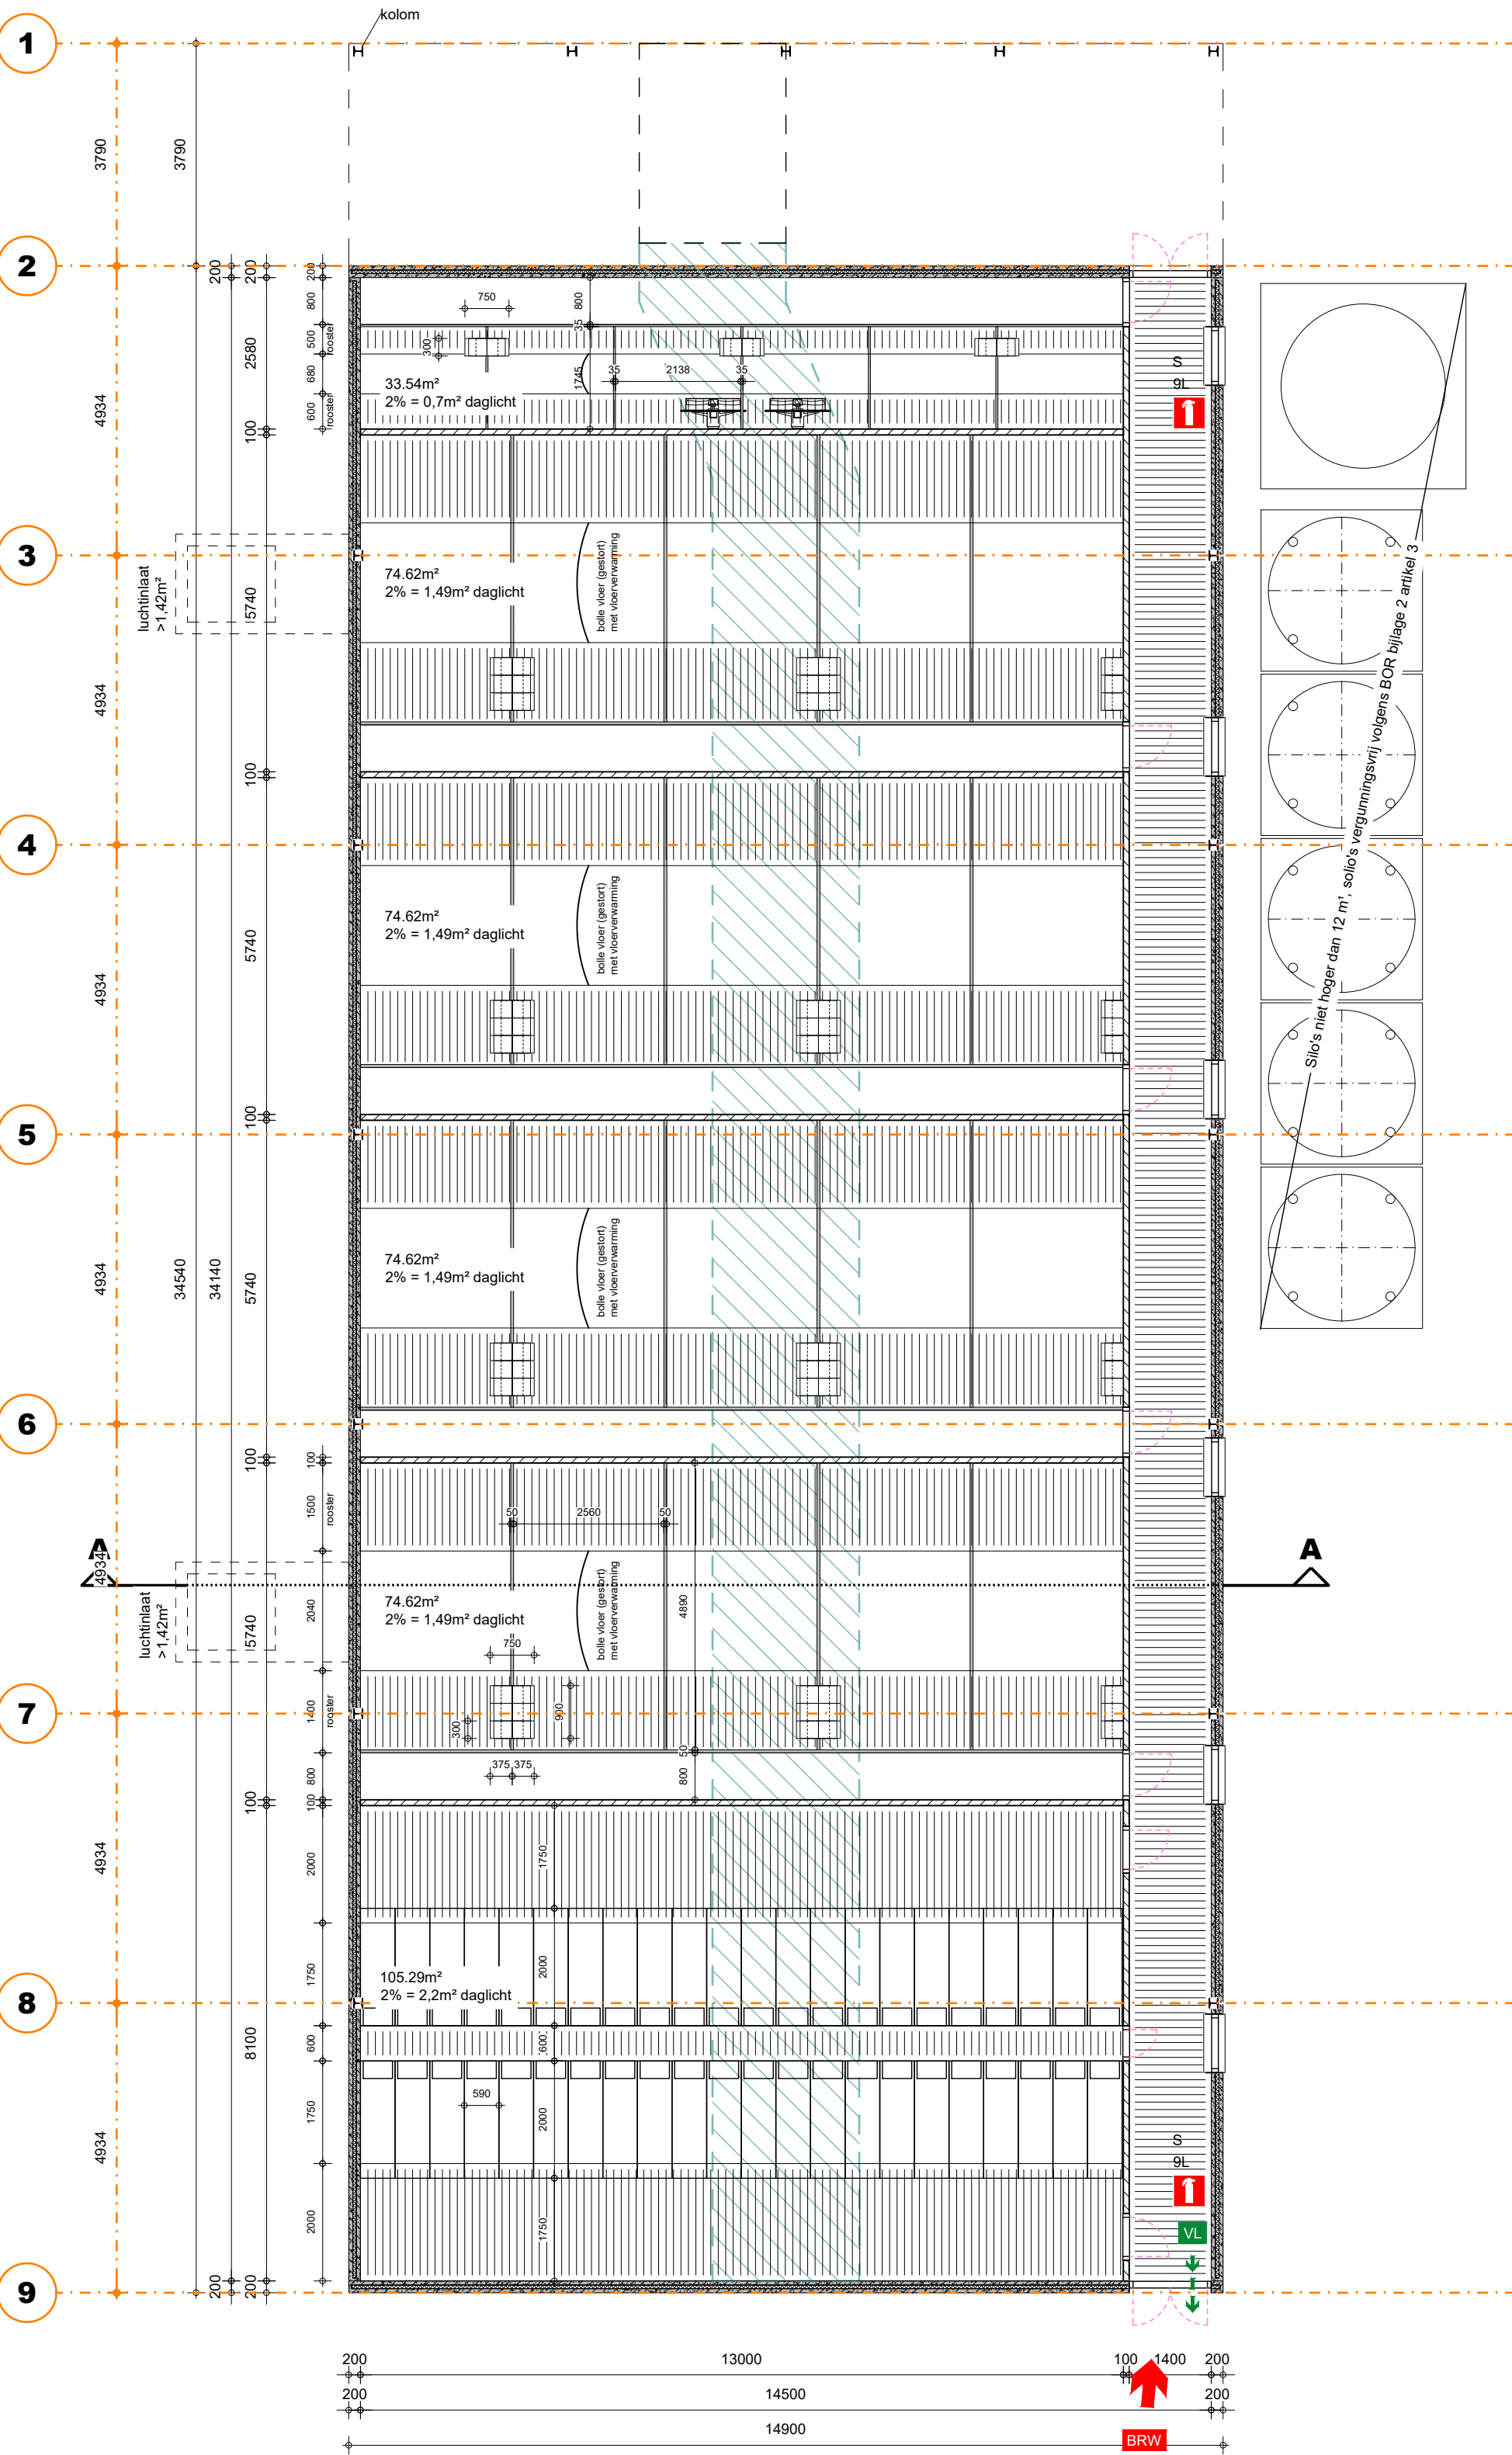


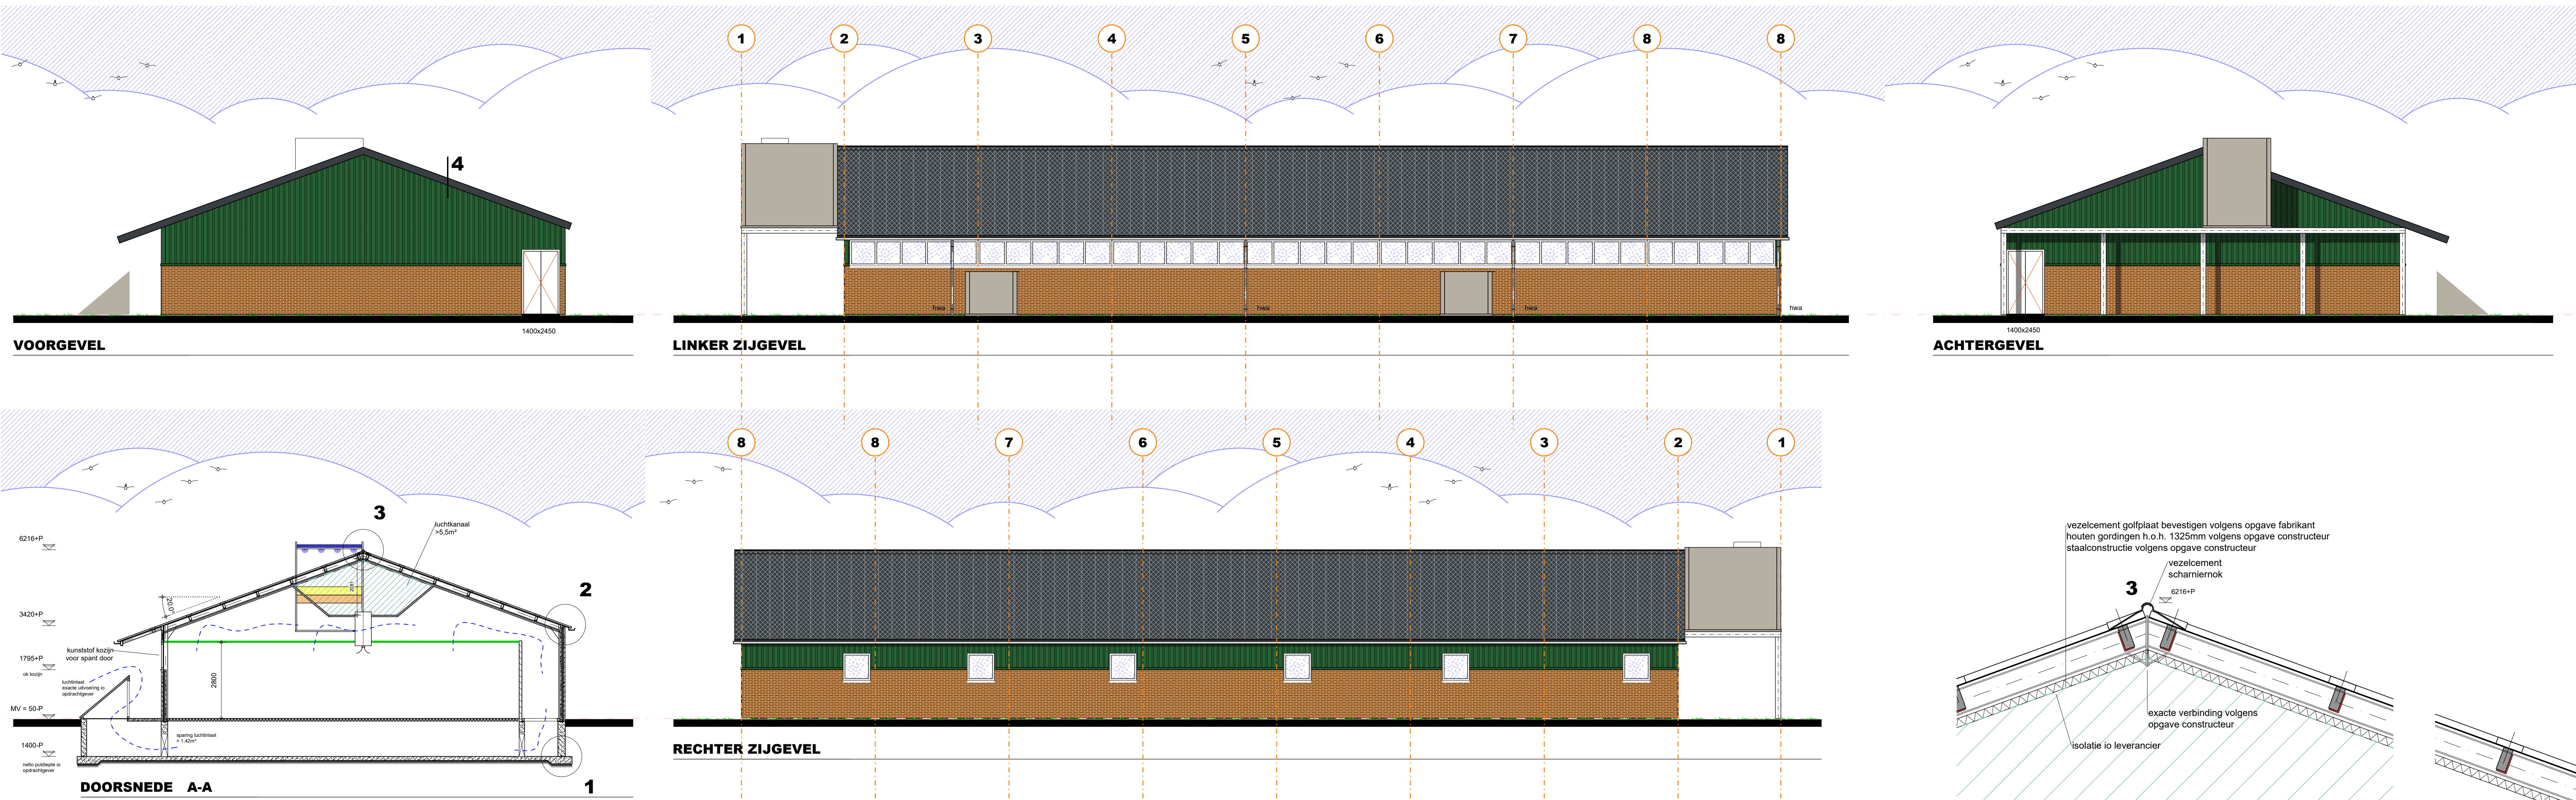

TEKENING BEHOORENDE BIJ AANVRAAG OMGEVINGSVERGUNNING ACTIVITEIT BOUW

Alle maten en aantallen vooraf in het werk te controleren!
constructie van fundering, vloeren, prefab elementen, staal- en houtconstructies volgens
opgave constructeur en/of fabrikant/leverancier.
dilatatie in metselwerk volgens opgave leverancier/fabrikant.

blad 01 Plattegrond(en), gevels, doorsnede en situatie.
Funderings- en rioleringsplan, kapplan en principe-details.

Project	Plan voor het realiseren van een varkensstal	Cont. pers. Tekenaar	BS PB
Projectlocatie	Halvemaanweg 29 5754 RB Deurne	Proj.nr. Blad Schaal Formaat	200035-003-002 1/1 1:100/1000
Onderdeel	Bestektekening	Datum Gewijzigd	25-11-2020 24-02-2021
Heuvelstraat 12 5751 HN Deurne T 0493-242133 I www.arvelis.nl E info@roba-advies.nl		ROBA Advies Onderdeel van amalis	
		© ROBA ADVIES	

VOORZIENINGEN BRANDVEILIGHEID

symbool	omschrijving
	vuchdeur richting te openen zander losse handgrepen (cactus)
	brandweertogang
	brandblusser Met type-vermelding en vermelding van inhoud in Liter
	Openbare blusvoorziening
	opstelplaats brandweervoertuig 1x5 = twee auto's (2x5)
	Brandcompartiment

* = Afkortingen uit bovenstaande renvoi welke niet gebruikt zijn niet van toepassing.

De constructies welke van invloed kunnen zijn op brandwerende scheidingen bezitten een brandwerendheid die tenminste voldoet aan de eis die gesteld is aan betreffende scheidingen.

De bovenzijde van het dak wordt niet brandgevaarlijk uitgevoerd overeenkomstig NEN 6063. Voorzieningen voor afvoer van rook zijn overeenkomstig NEN 6062.

Een elektrische leiding die grenst aan de binnenlucht voldoet aan brandklasse B2(ca) en aan rookklasse s2 volgens NEN-EN 13501-1 waarbij de bovenzijde van een vloer en trap voldoet aan brandklasse D1 en aan rookklasse s1f.

Een elektrische leiding die grenst aan de binnenlucht voldoet aan brandklasse B2(ca) en rookklasse s2(ca) bepaald volgens NEN-EN 13501-6. Pijpsolatie die grenst aan de binnenlucht voldoet aan brandklasse B(1) en rookklasse s2(L) bepaald volgens NEN-EN 13501-1.

Een zijde van een constructieonderdeel die grenst aan de buitenlucht voldoet aan brandklasse D volgens NEN-EN 13501-1. Ten hoogste 5 % van het totale oppervlakte van een ruimte behoeft hieraan niet te voldoen.

Een elektrische leiding die grenst aan de buitenlucht voldoet aan brandklasse D(ca) volgens NEN-EN 13501-6. Pijpsolatie die grenst aan de buitenlucht voldoet aan brandklasse D(1) bepaald volgens NEN-EN 13501-1.

Deuren voorzien van vergrendelingen, deurvastzetinrichtingen, automatisch bediende deuren en draaideuren voldoen aan hoofdstuk 10 van de publicatie 'Brandbeveiligingsinstallaties' van het NVBR.

ALGEMEEN BOUWBESLUIT 2012 Lichte industrie

Warmteaanstand uwendige scheidingsconstructies(Ri) volgens NEN 1068 met een minimale grenswaarde volgens bouwbesluit artikel 5.3.

Alle gevelopeningen ten behoeve van ventilatie en spouwafwatering mogen niet breder zijn dan 10mm.

Open stookvoegen voorzien van kunststof stookvoegprofielen.

Lagenmaat nader te bepalen, afhankelijk van steenmaat.

Trap : opstede kleiner of gelijk aan 210mm, aanrede groter of gelijk aan 185mm. Minimum breedte van de trap 800mm met een minimum rijtje hoogte boven een trap van 2300mm volgens bouwbesluit art. 2.33.

Afscheiding van vloer, trap en hellingbaan volgens bouwbesluit afd. 2.3, art 2.17

Leuningen volgens bouwbesluit art. 2.35.

Inden constructie onderdelen verwijderd of aangepast worden kunnen scheuren door zettingen ontstaan.

Wandafwerking sanitaire ruimten volgens NEN 2778 (watersafstotende laag liet (tegelwerk) min. 1.20m hoog, watersafstotende laag badkamer/douche (tegelwerk) min. 2,10m hoog) volgens bouwbesluit art. 3.23

Leidingboorvoeren, handlabuizen volgens NEN 2768 (gasmeier aanwezig) (bouwbesluit art. 6.9)

Meerteruimte uitvoeren volgens NEN 2768 (bouwbesluit art. 4.47)

Riolering uitvoeren volgens voorschriften gemeente en NEN: 3215 (bouwbesluit afd. 6.4 art. 6.18)

Voorhuidre voorzieningen volgens NEN: 2778 en NPR 2652.

Geluidscaalre volgens NEN: 5077 en NPR: 5072.

Brandveiligheid volgens NEN: 6063, 6068, 6062 en 1594.

Ventilatie verbijfgebieden en sanitaire ruimten middels gebalanceerd ventilatiesysteem met warmterugwinning volgens NEN 1087.

Plaats en diameter van de aan- en afvoerputten volgens opgave/berekening installateur/fabrikant.

Toe- en afvoer verbrandingslucht volgens NEN 2757.

Technische installaties:
Elektrische aansluiten op distributienet nutsbedrijf, binnen-installatie volgens NEN1010 en voorschriften nutsbedrijf.

Gas: aansluiten op distributienet nutsbedrijf, binnen-installatie volgens NEN 1078 (nieuwbouw) of NEN 6077 (bestaande bouw) en voorschriften nutsbedrijf.

Water: aansluiten op distributienet nutsbedrijf, binnen-installatie volgens NEN 1006 en voorschriften nutsbedrijf.

CV-installatie volgens voorschrift nutsbedrijven en fabrikant.

CV-installatie volgens voorschrift nutsbedrijven en fabrikant.