


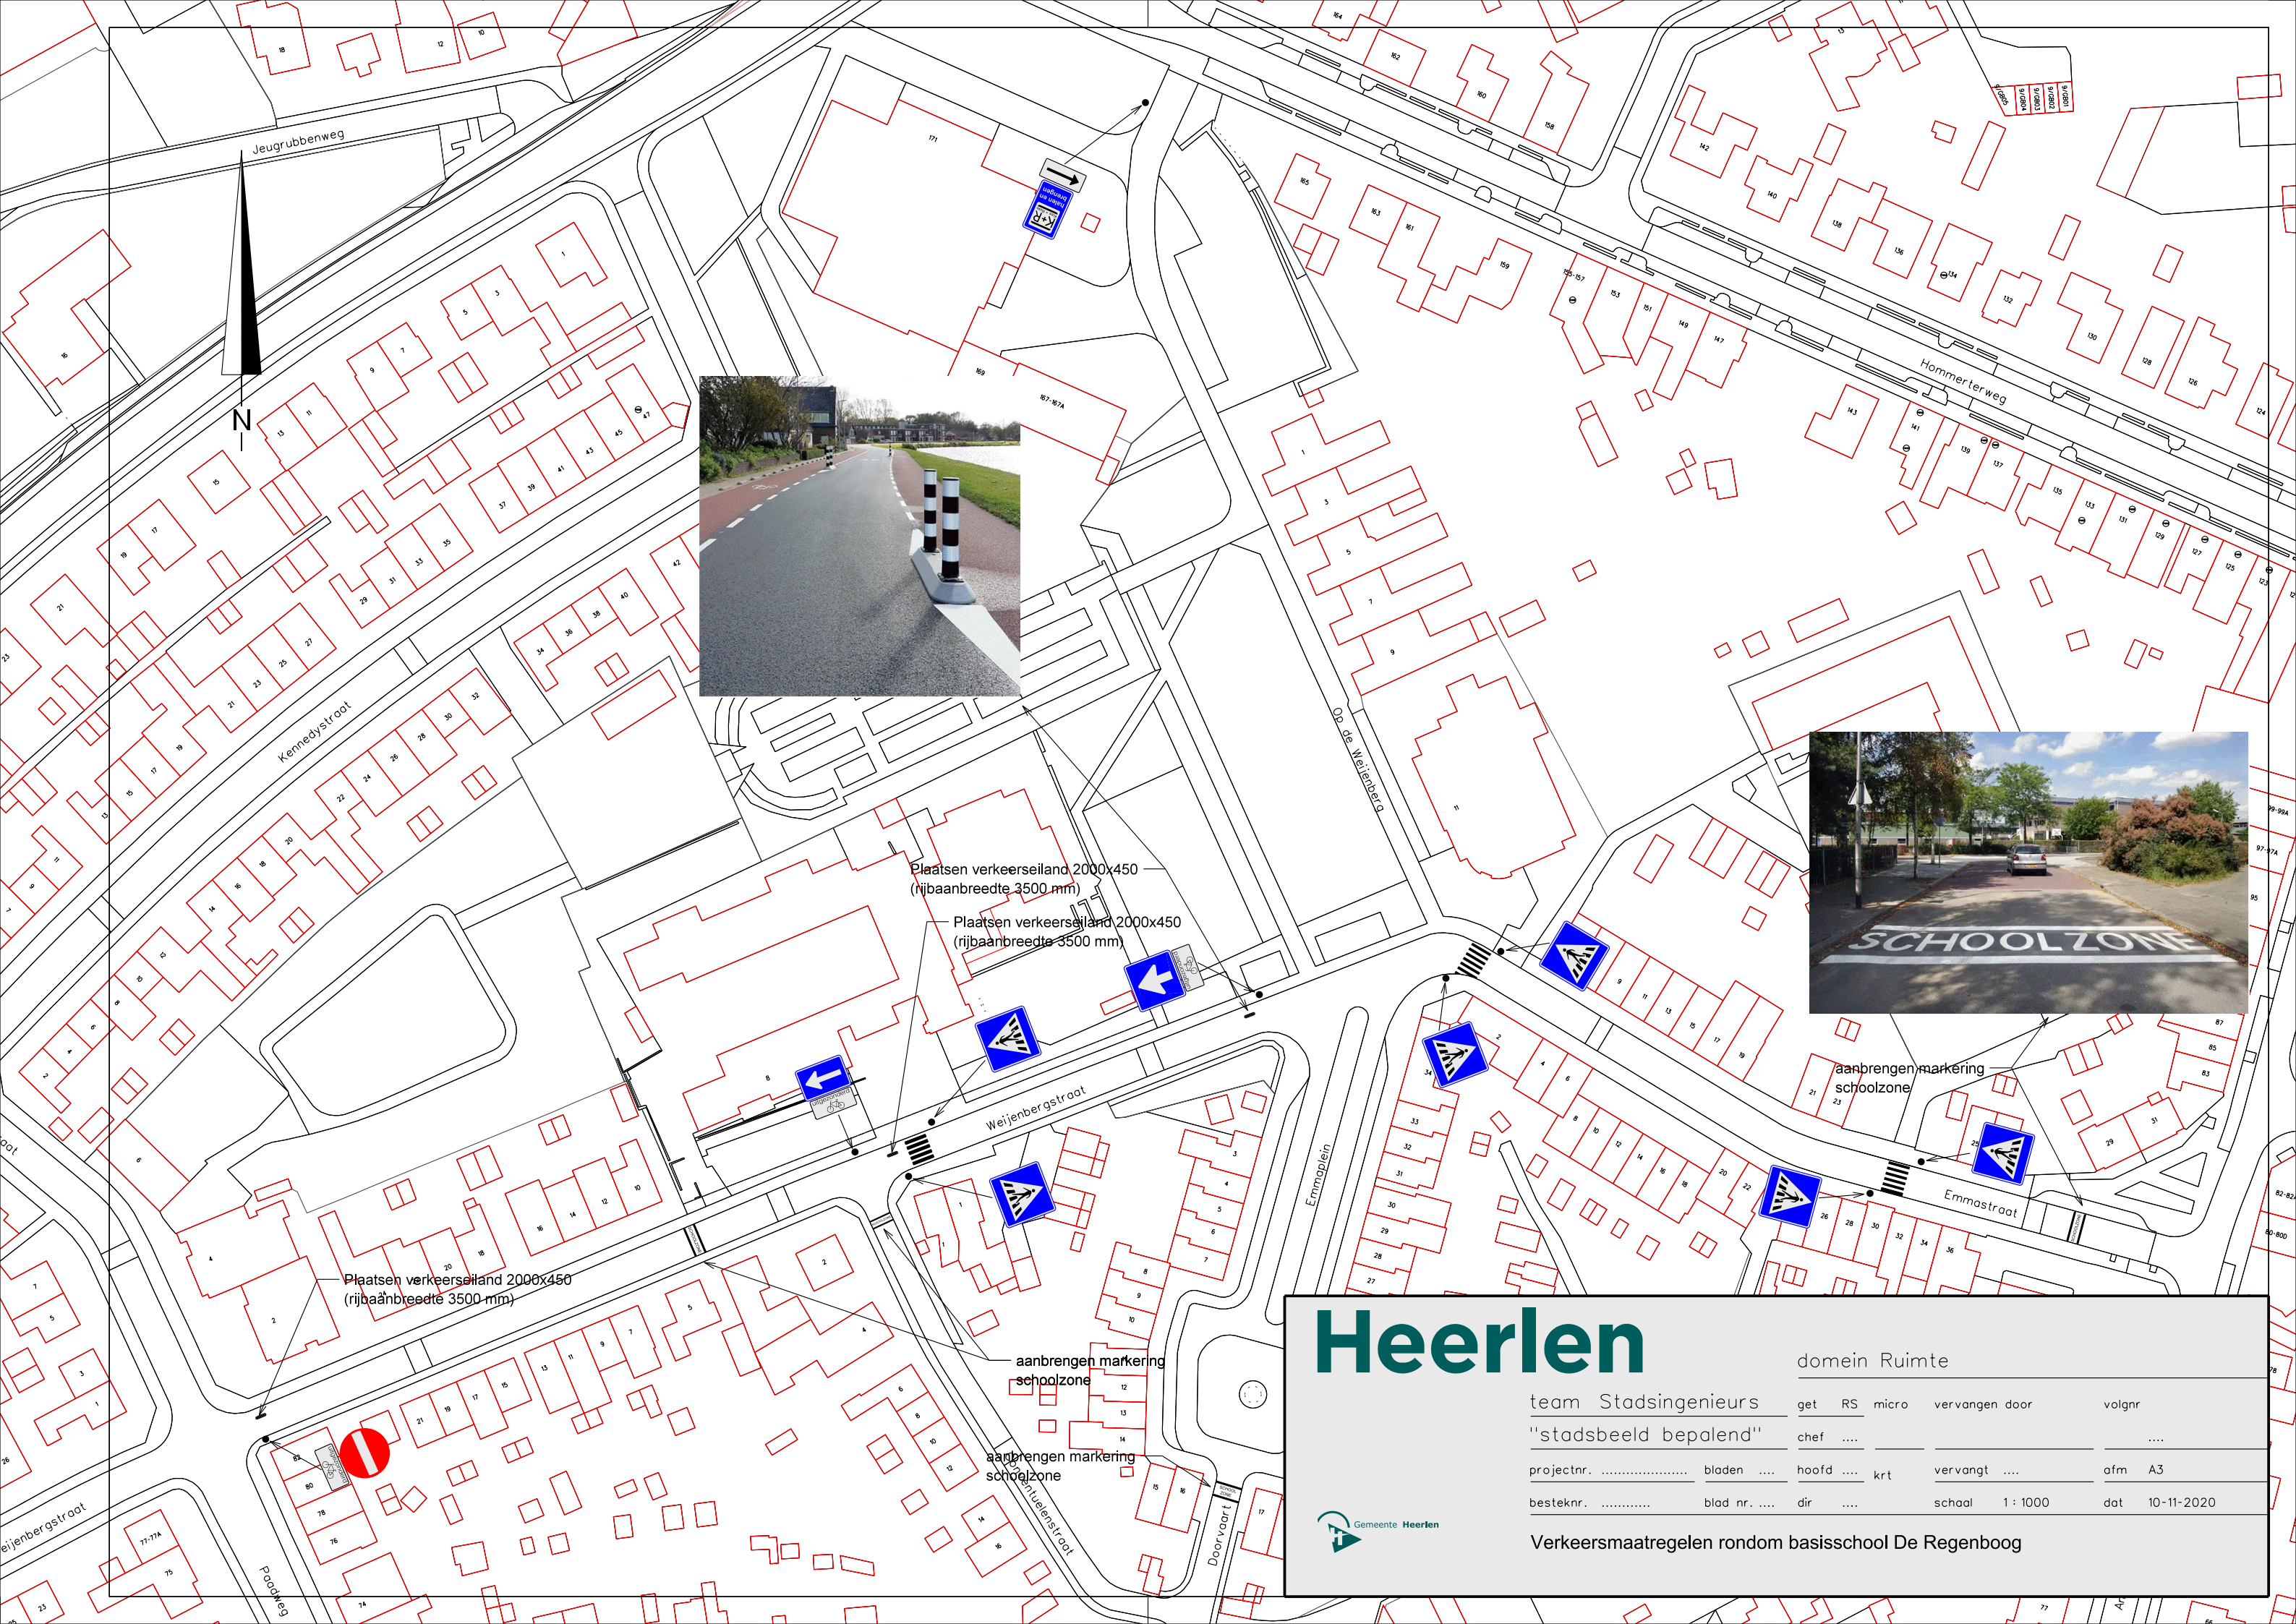

Heerlen

domein Ruimte

team Stadsingenieurs	get	RS	micro	vervangen door	volgnr
"stadsbeeld bepalend"	chef				
projectnr.	bladen		hoofd		krt
besteknr.	blad nr.		dir		schaal
					1 : 1000
					dat
					10-11-2020

Verkeersmaatregelen rondom basisschool De Regenboog