
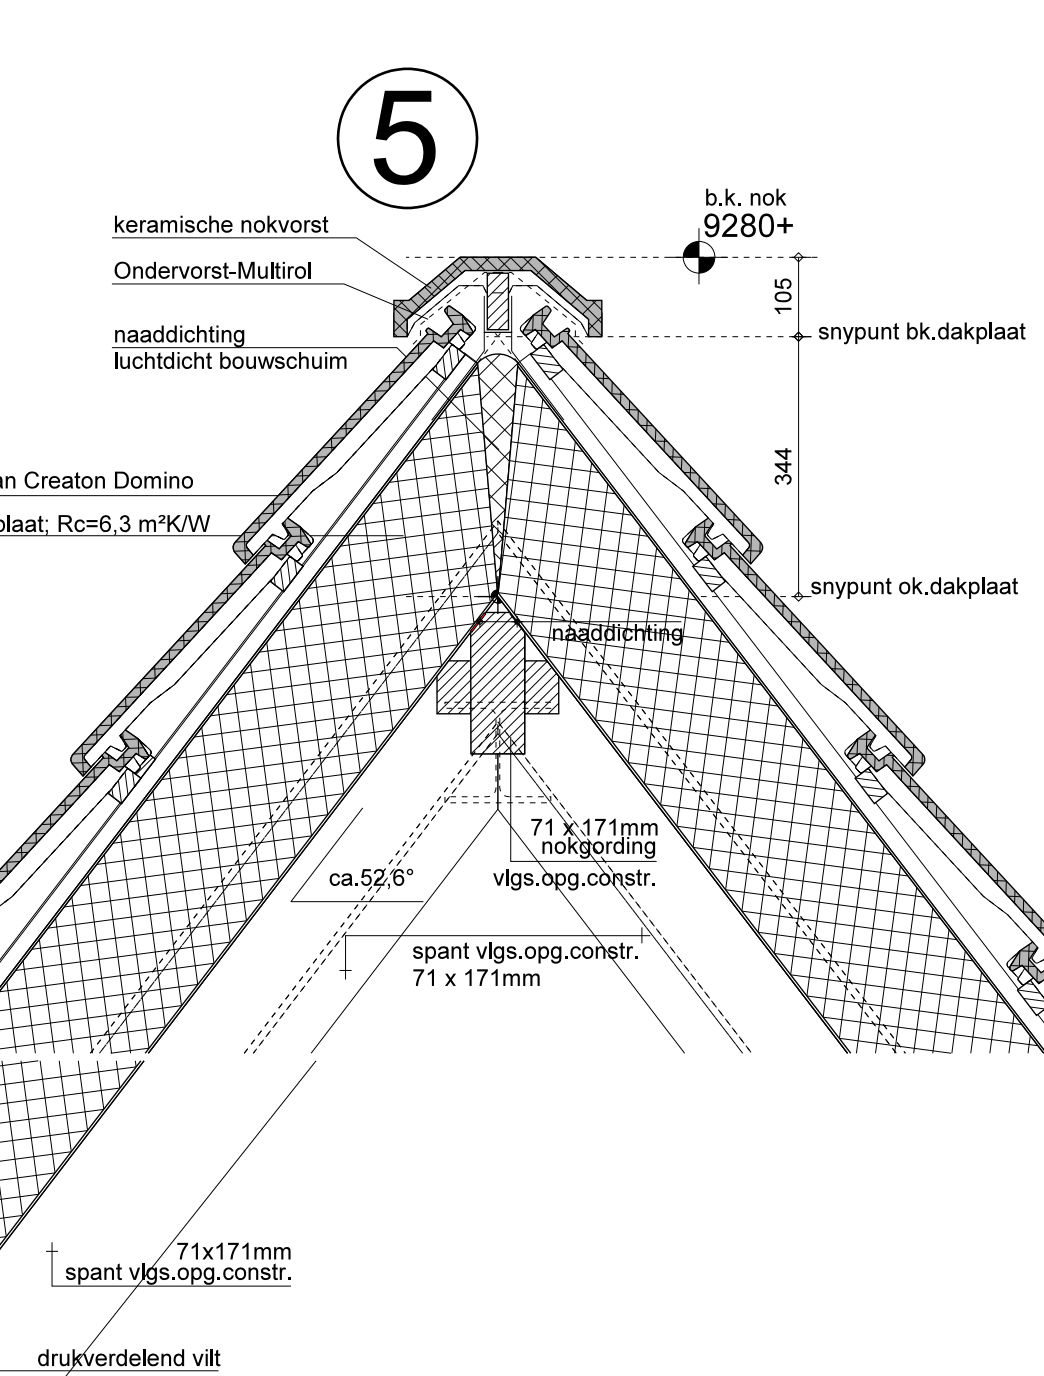
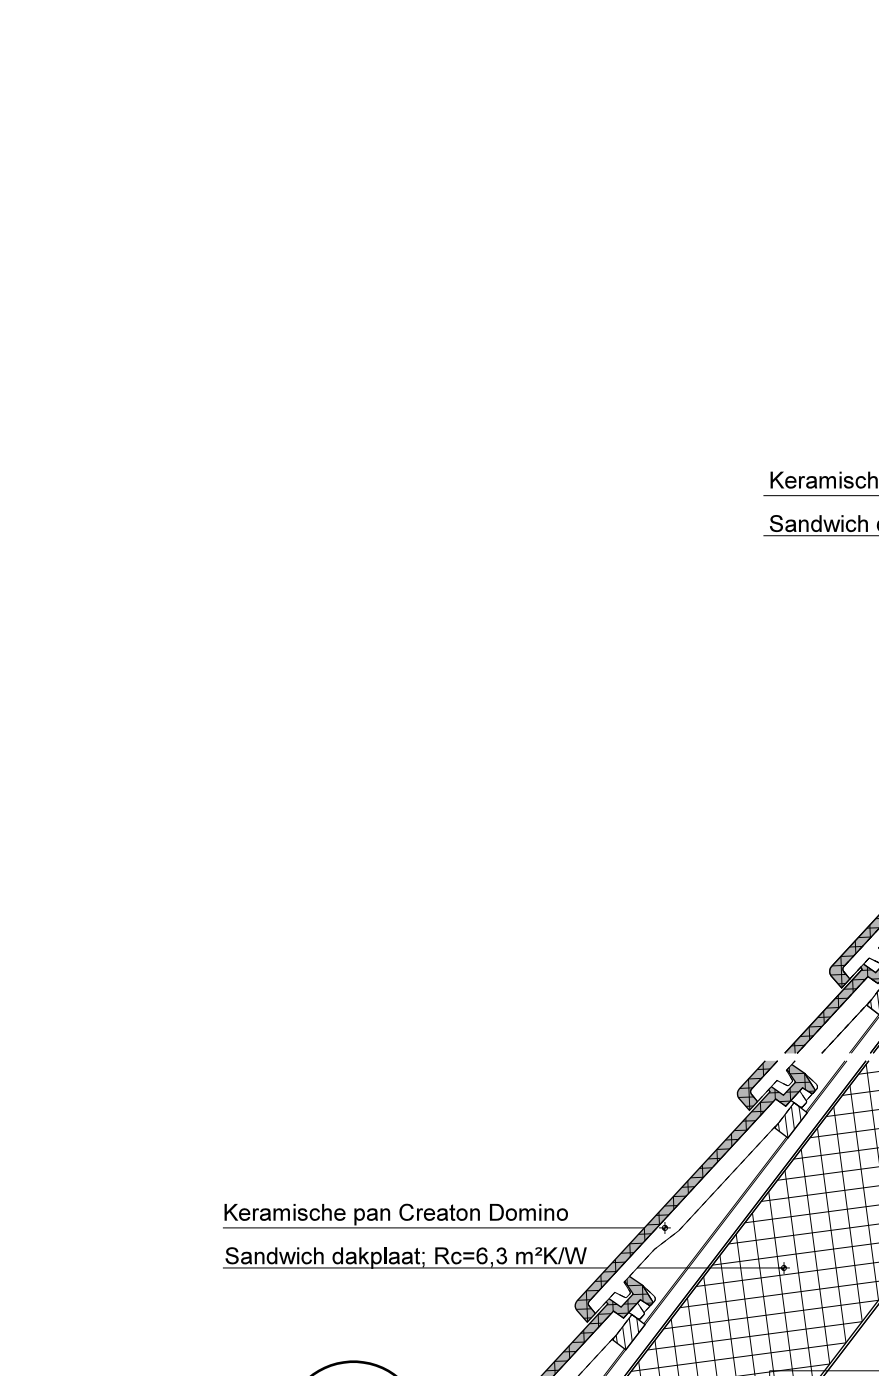
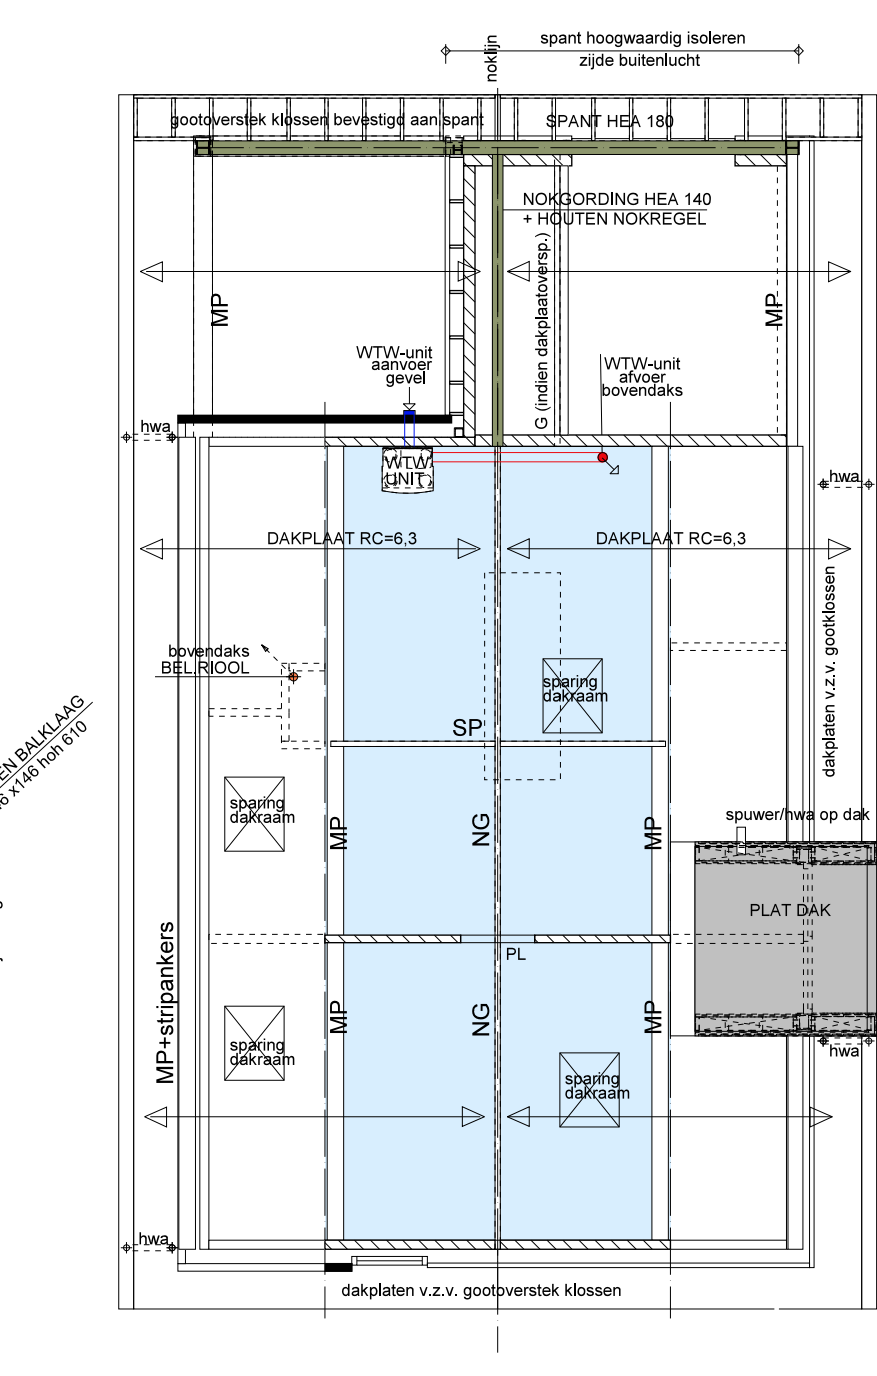
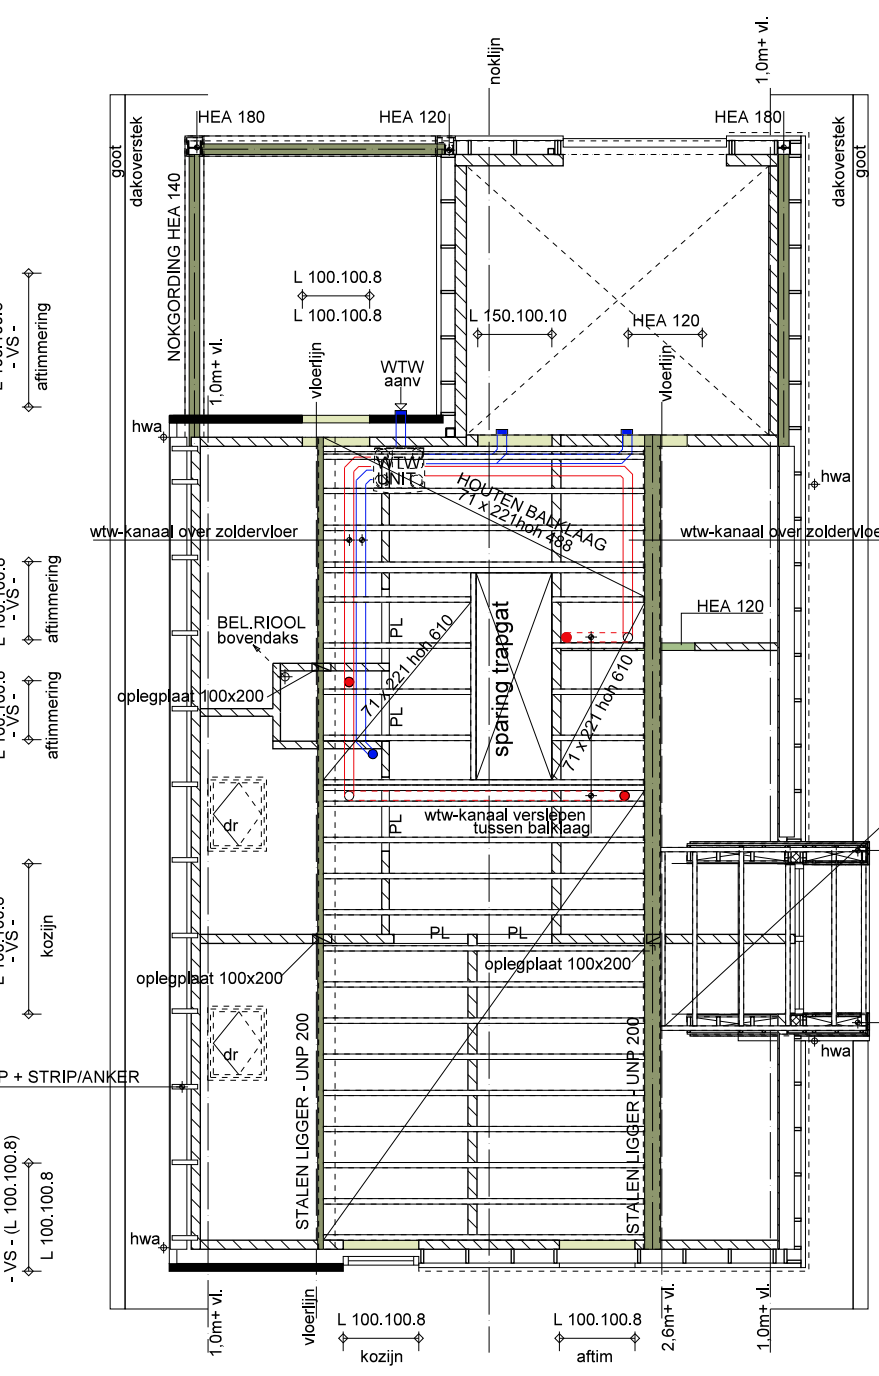
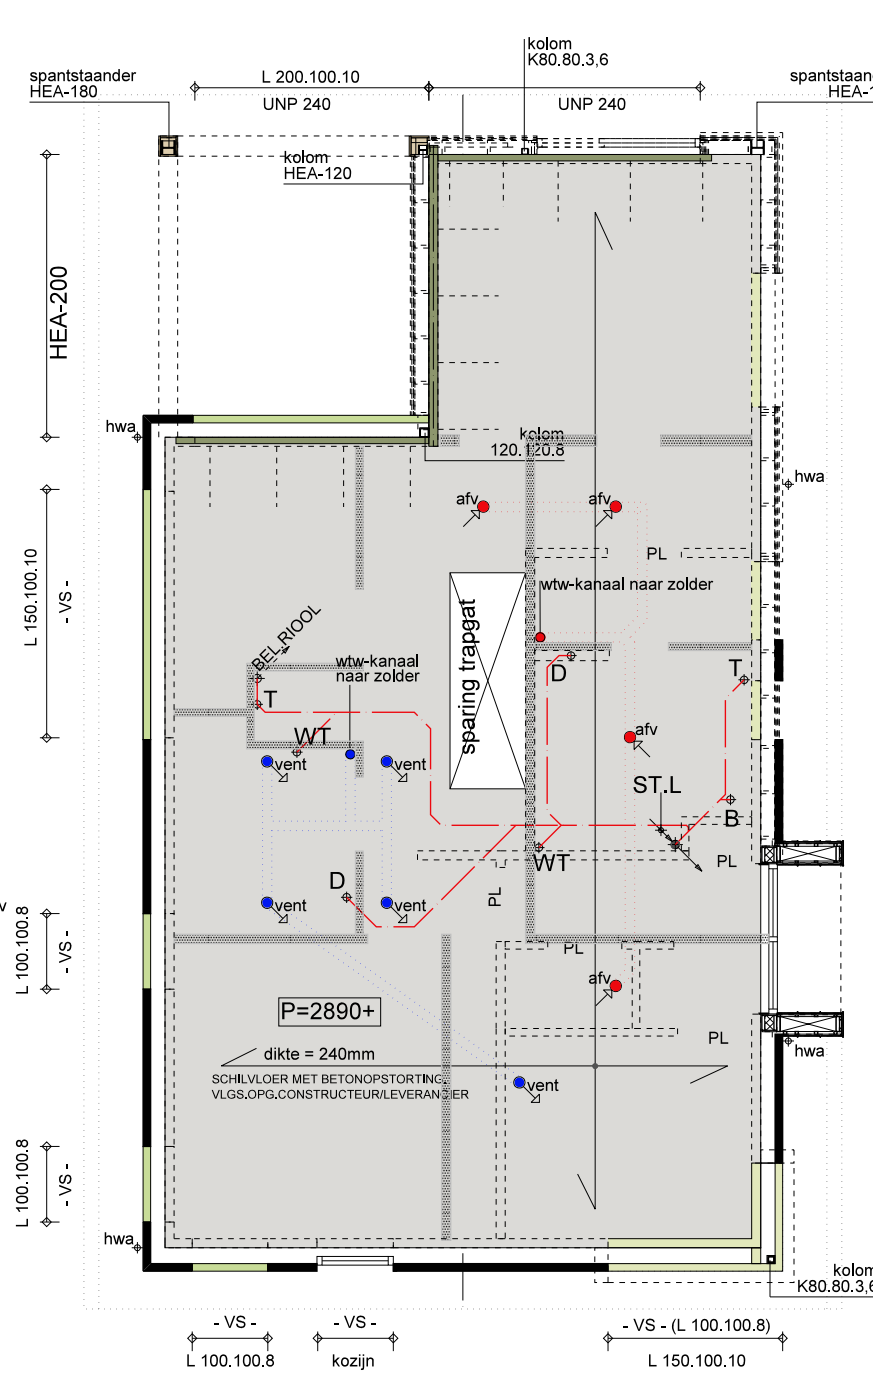


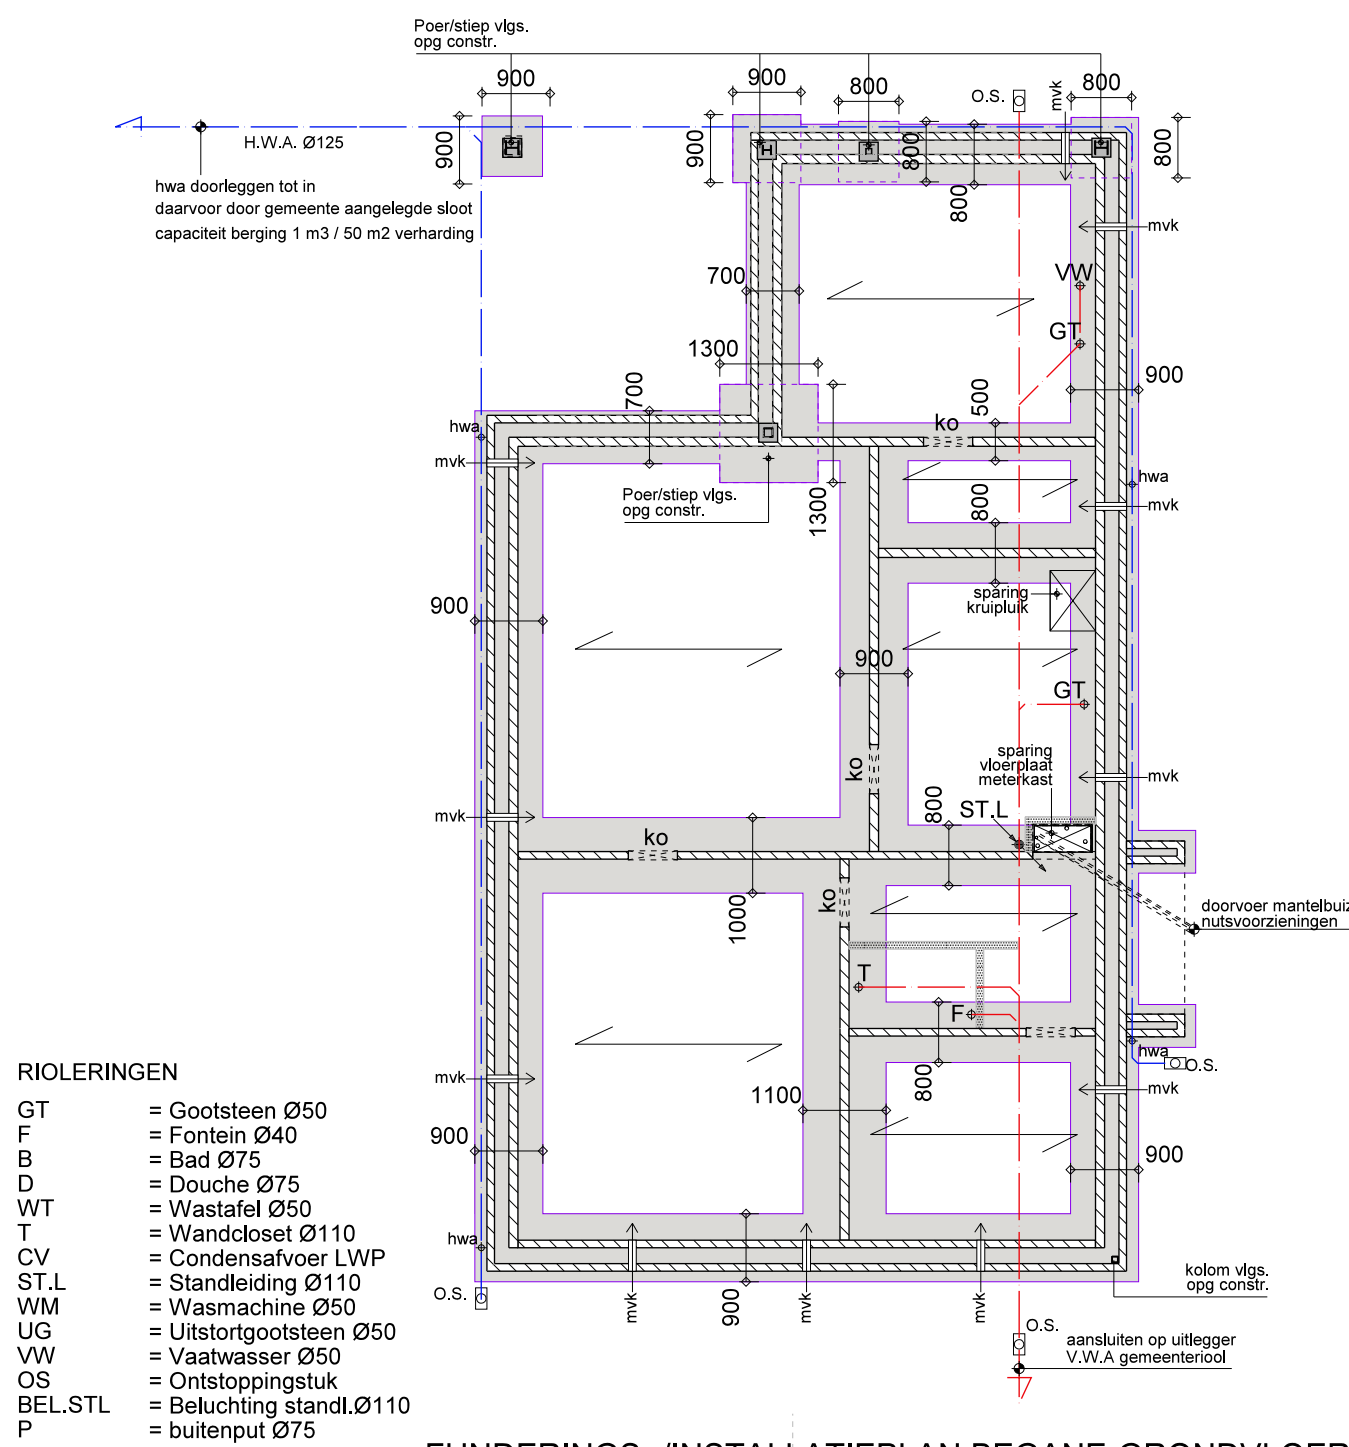

FUNDERINGS- /INSTALLATIEPLAN BEGANE-GRONDVLOER

VLGS.BEREKENING EN TEKENING CONSTRUCTEUR/FABRIKANT:
* aanlegdiepte dimensionering en wapening van funderingsstroken
* begane grondvloer is een ps-combinatievloer (Rc=5,0)
* opgaande kalkzandsteen funderingsmetselwerk
* afvoerpunten vlgs.definitieve opgave keukenleverancier/opdrachtgevers
* mvk=muisdichte z-vormige ventilatiekokers kruipruimte
* V.V.A. aansluiten op uitlegger gemeenteroof (definitieve positie vlgs.opg.gemeente)
* H.V.A. aansluiten op infiltratievoorziening op eigen terrein
* KO=kruipopening
* = wanden op vloer

CONSTRUCTIE- EN INSTALLATIEPLAN VERDIEPINGSVLOER


VLGS.BEREKENING EN TEKENING CONSTRUCTEUR/FABRIKANT:
* verdiepingvloer is een schijf met betonopstorting
* VS - versterkte stroken vlgs.opg.constructeur/fabrikant
* PL= prefab betonlatei (stallonlatei) l.b.v. metselwerk boven kozijn tot o.k.vloer
* alle constructieve onderdelen + verankeringen

CONSTRUCTIE- EN INSTALLATIEPLAN ZOLDERVLOER

VLGS.BEREKENING EN TEKENING CONSTRUCTEUR/FABRIKANT:
* zoldervloer is een houten balklaag met beplating
* alle constructieve onderdelen + verankeringen
* trapgat sparing o.a. vlgs.model traptype
* ventilatiekanalen/standleiding riool, daar waar nodig tussen de zolderbalklaag verslepen.
DEFINITIEF LEIDINGVERLOOP RIOLERING/VENTILATIEKANALEN VLGS.OPG.INSTALLATEUR

KAPPLAN

* alle constructieve onderdelen + verankeringen vlgs.opg.constructeur/fabrikant
* Geïsoleerde dakplaten Rc=7,0 m²K/W / vlgs.opg.fabrikant/constructeur
* MP= Muurplaat / SP= (hulp)Spant / NG=Nokgording
G= Gording / PL= prefab betonlatei (stallonlatei)

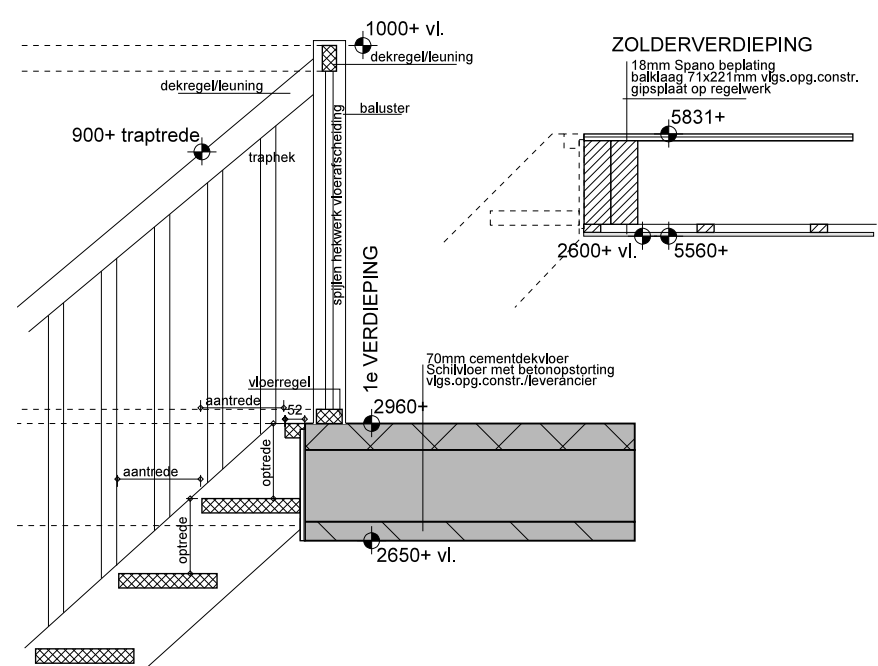

TRAPPENRENVOOI

positie - functie	traphoogte	aantrede(mm)	optrede(mm)
verdiepingstrap (woonfunctie)	2960	217,5	197,3
zoldertrap (woonfunctie)	2871	209,8	191,4

Bouwbesluit e.s.v.a. 1 juli 2015 - afd.2.3 - niveau bestaande bouw







Vloerafscheiding: min 0,9m (900mm)
Minimale hoogte traphek v.a. voorkant trede: 0,6m (600mm)
Maximale afstand spijlen traphek tot 0,6m hoogte: 0,2m (200mm)
Maximale afstand tussen een afscheiding en een trapvloer: 0,1m (100mm)

Bouwbesluit e.s.v.a. 1 juli 2015 - afd.2.5 - niveau bestaande bouw

Minimum breedte van trap: 0,7m (700mm)
Minimum vrije hoogte boven trap: 1,9m (1900mm)
Minimum aantrede trap: 0,13m (130mm)
Maximum optrede trap: 0,22m (220mm)
Hoogte bovenzijde leuning v.a. voorzijde treden: min 0,6m - max 1,0m (tussen 600 en 1000mm)

ALGEMEEN
= gevelsteen/100mm baksteen
= snelbouwsteen Porotherm
= dragende wanden vlgs.opg.constr.
= beton gewapend/ongewapend
= PS-combinatievloer (dwarsdoorsn.)
= PS-combinatievloer (langsdoorsn.)
= schijf met betonopstorting
= kanaalplaatvloer (langsdoorsn.)
= kanaalplaatvloer (dwarsdoorsn.)
= geïsoleerde dakplaat
= geïsoleerde wand gevelbekleding op houten staanders/regelwerk

KL = kruipluik
MVK = muisdichte ventilatiekoker
MV = mechanische ventilatie unit
VM = wasmachine
VD = wasdroger
KK = koelkast
VW = vaatwasser
DV = diepvries
HWA = hemelwaterafvoer
VV = verdeler vloerverwarming
VR = Ventilatorroosters (ZR)
= aanvoer ventilatie/mechanische ventilatie unit d.m.v. WTW unit
= afvoer ventilatie/mechanische ventilatie unit d.m.v. MV-unit / WTW unit

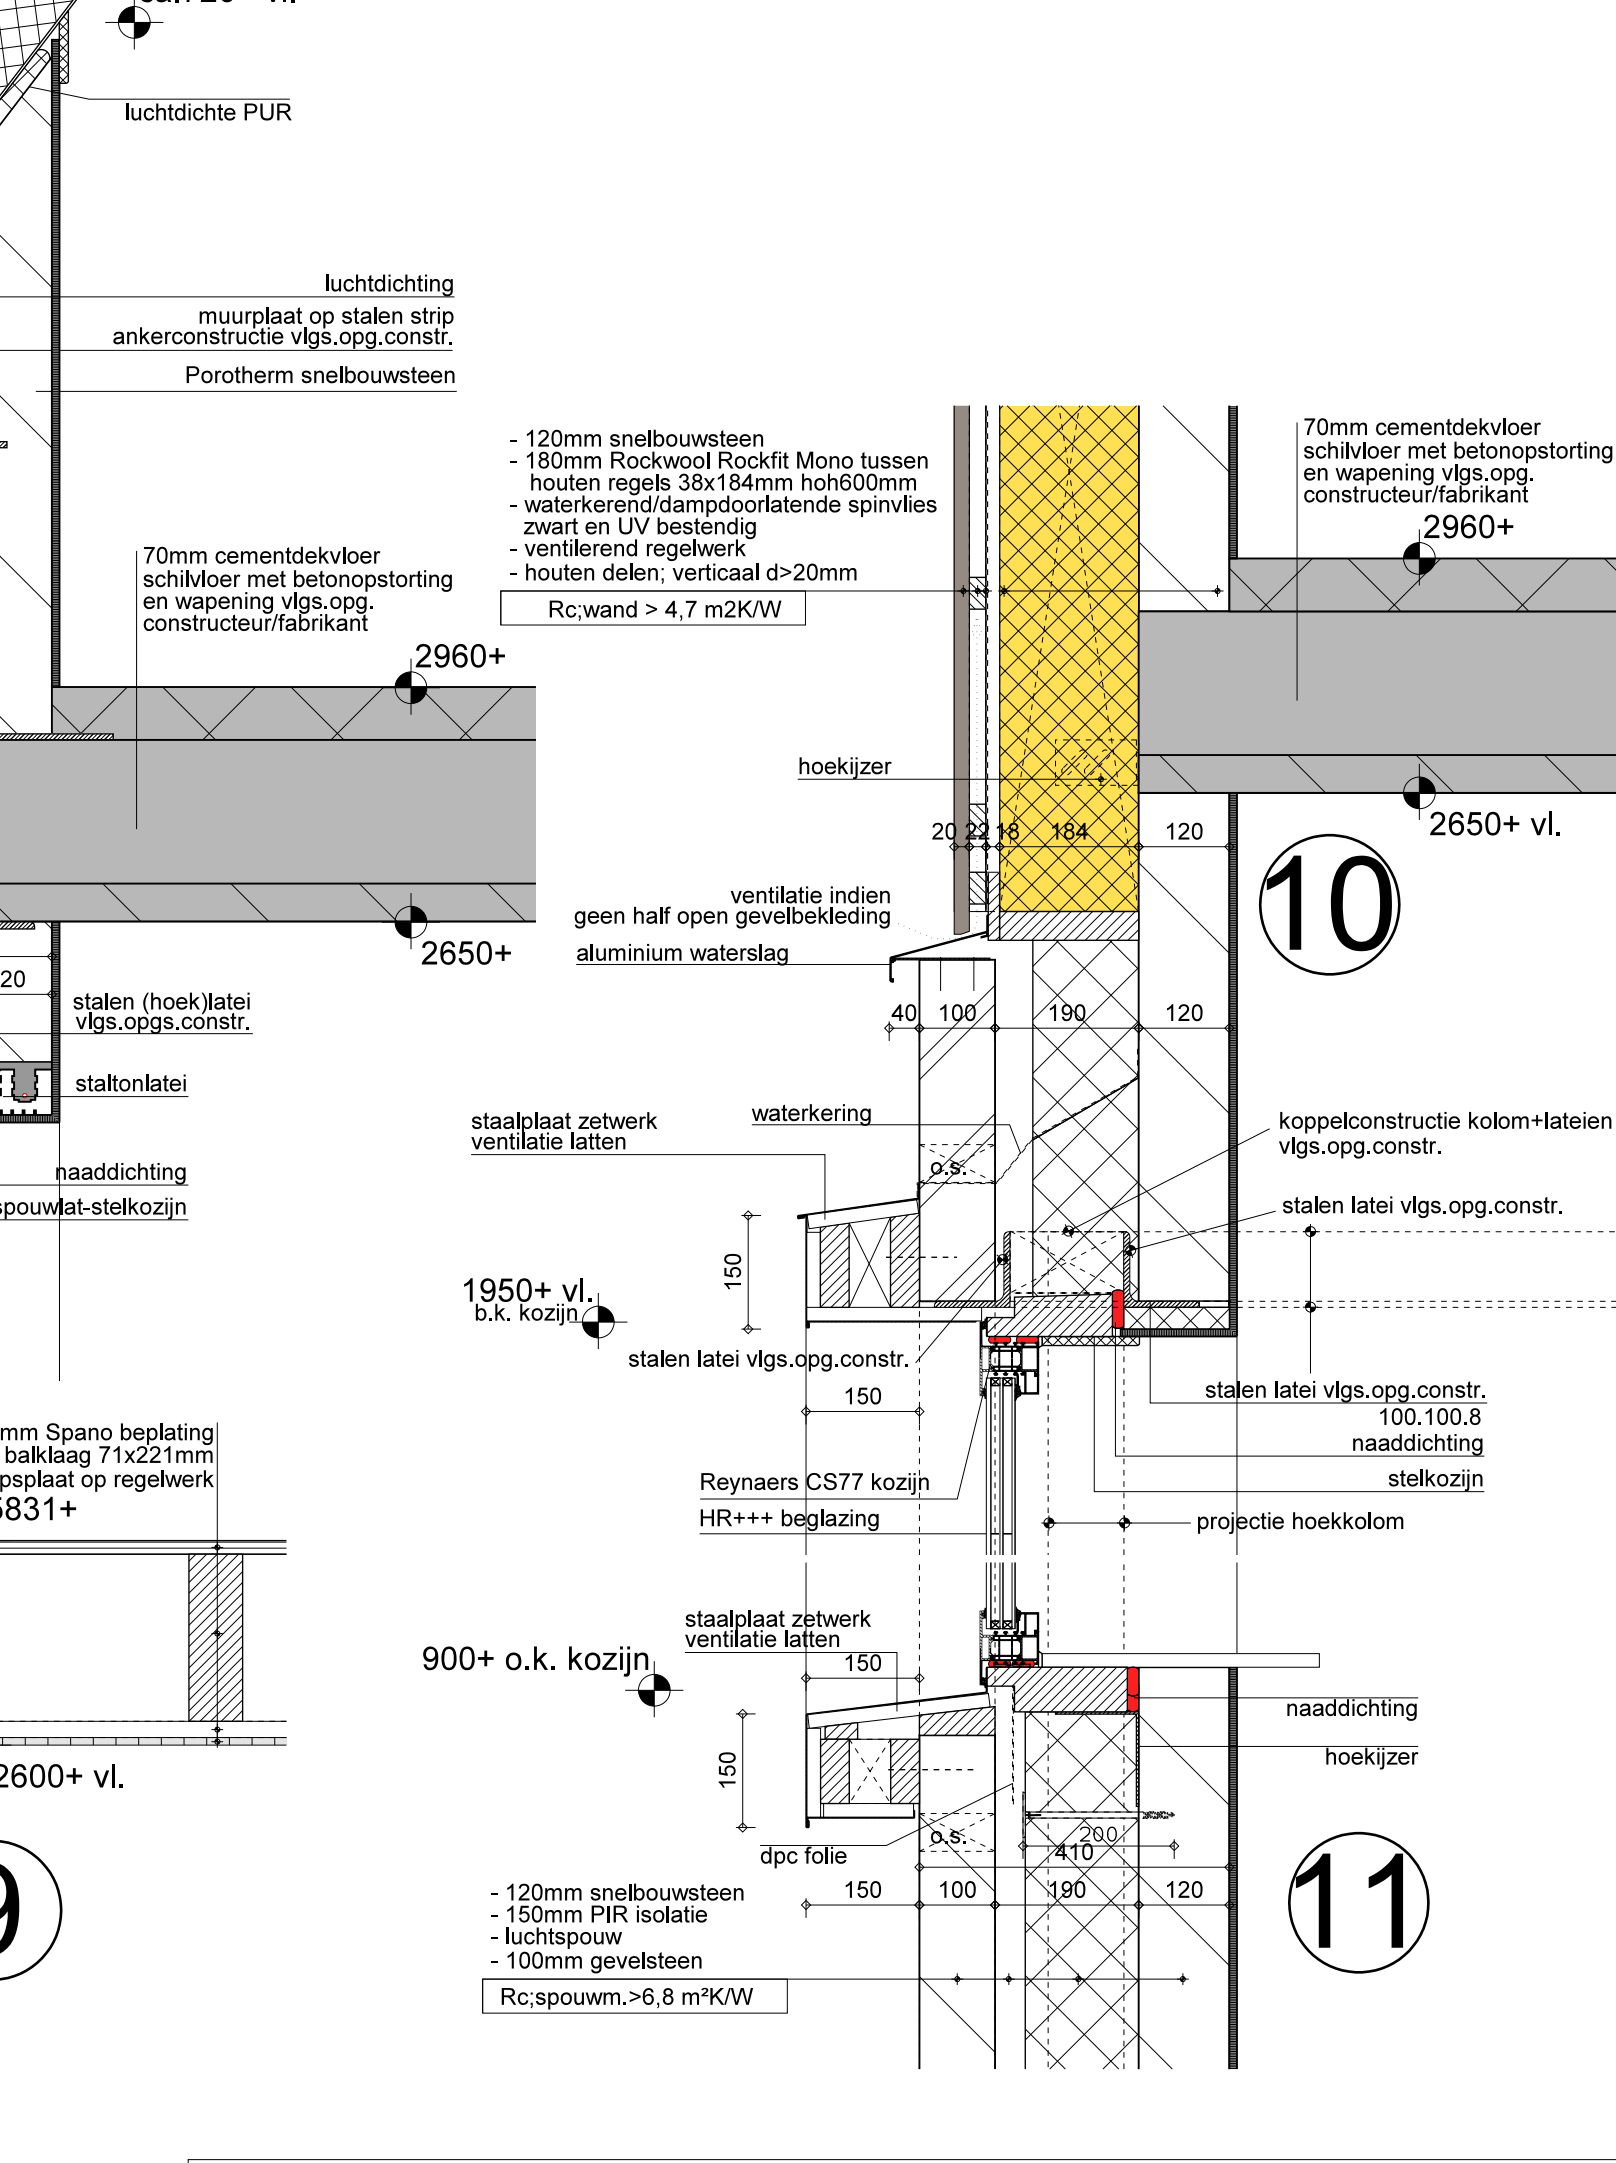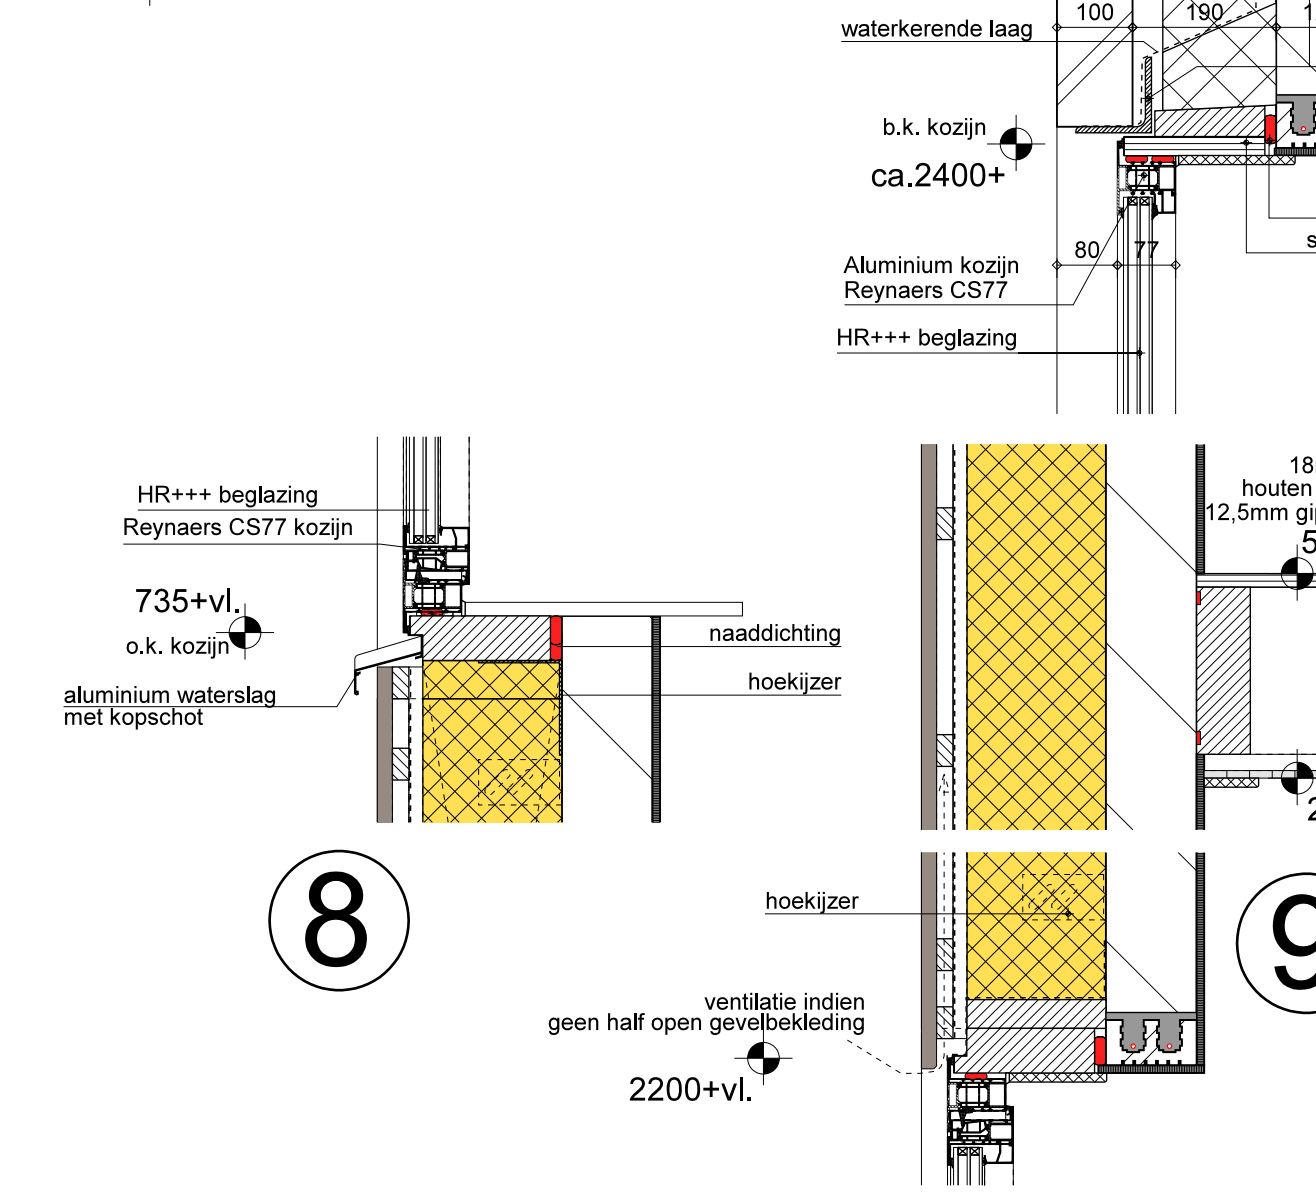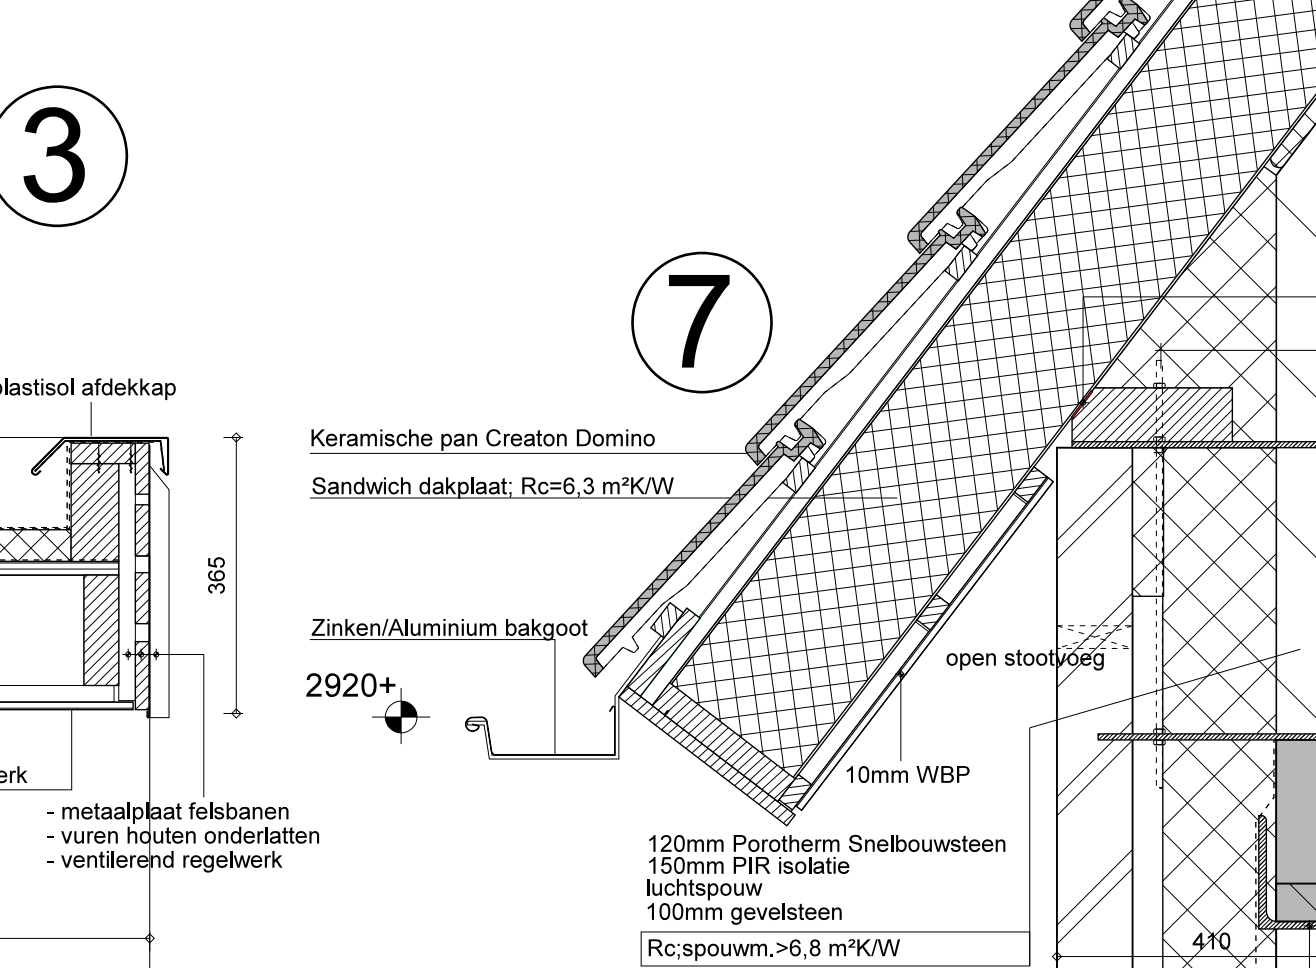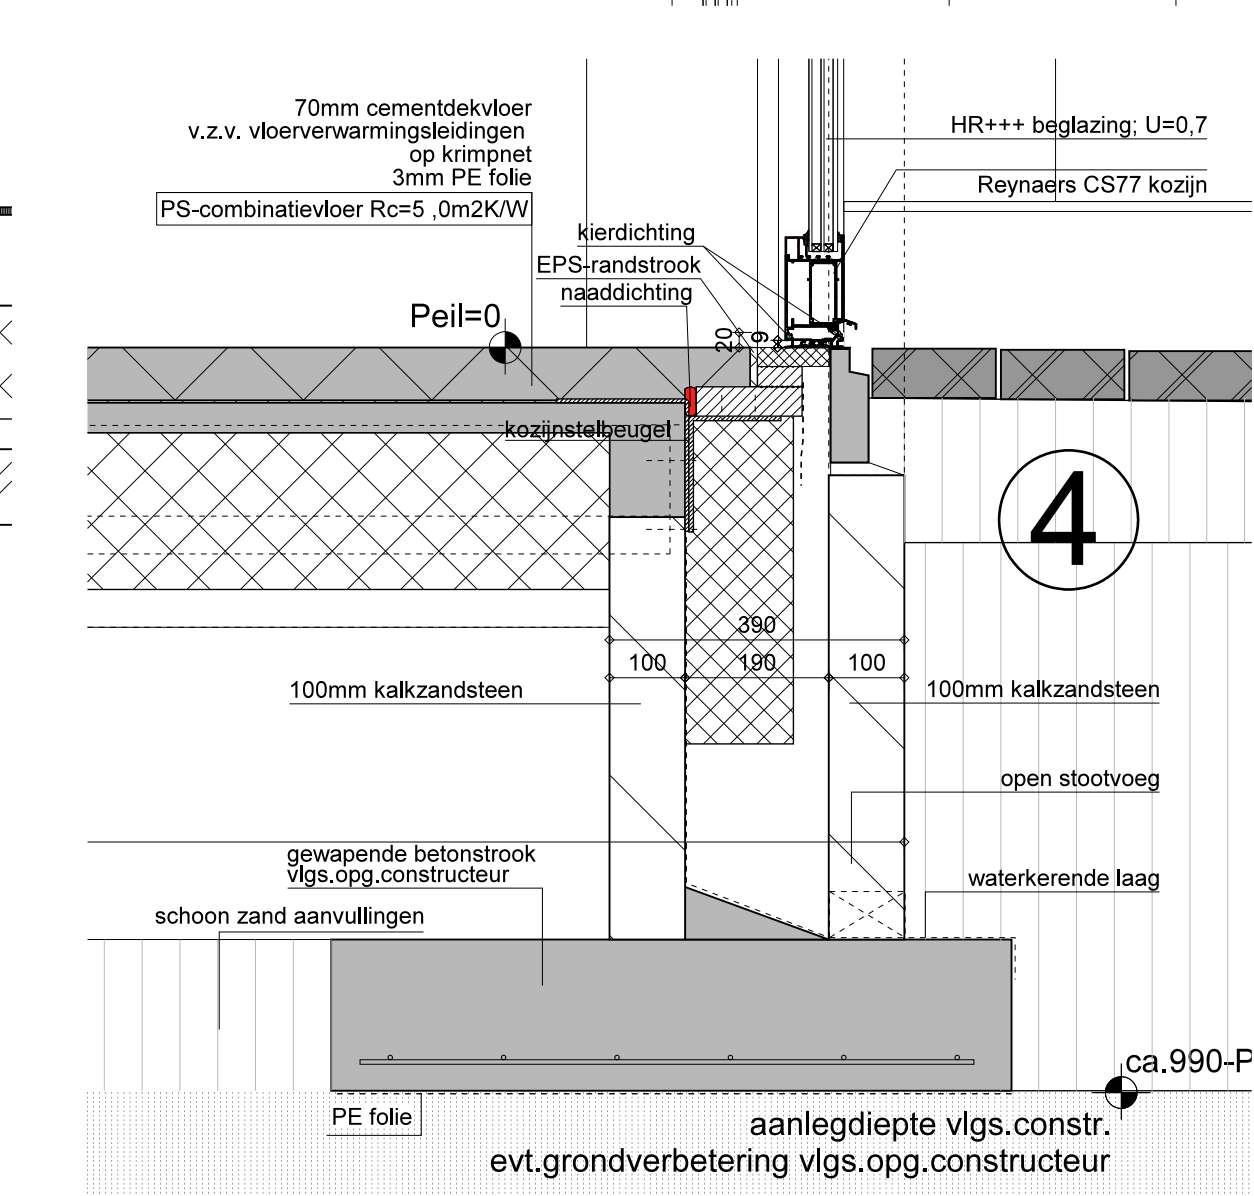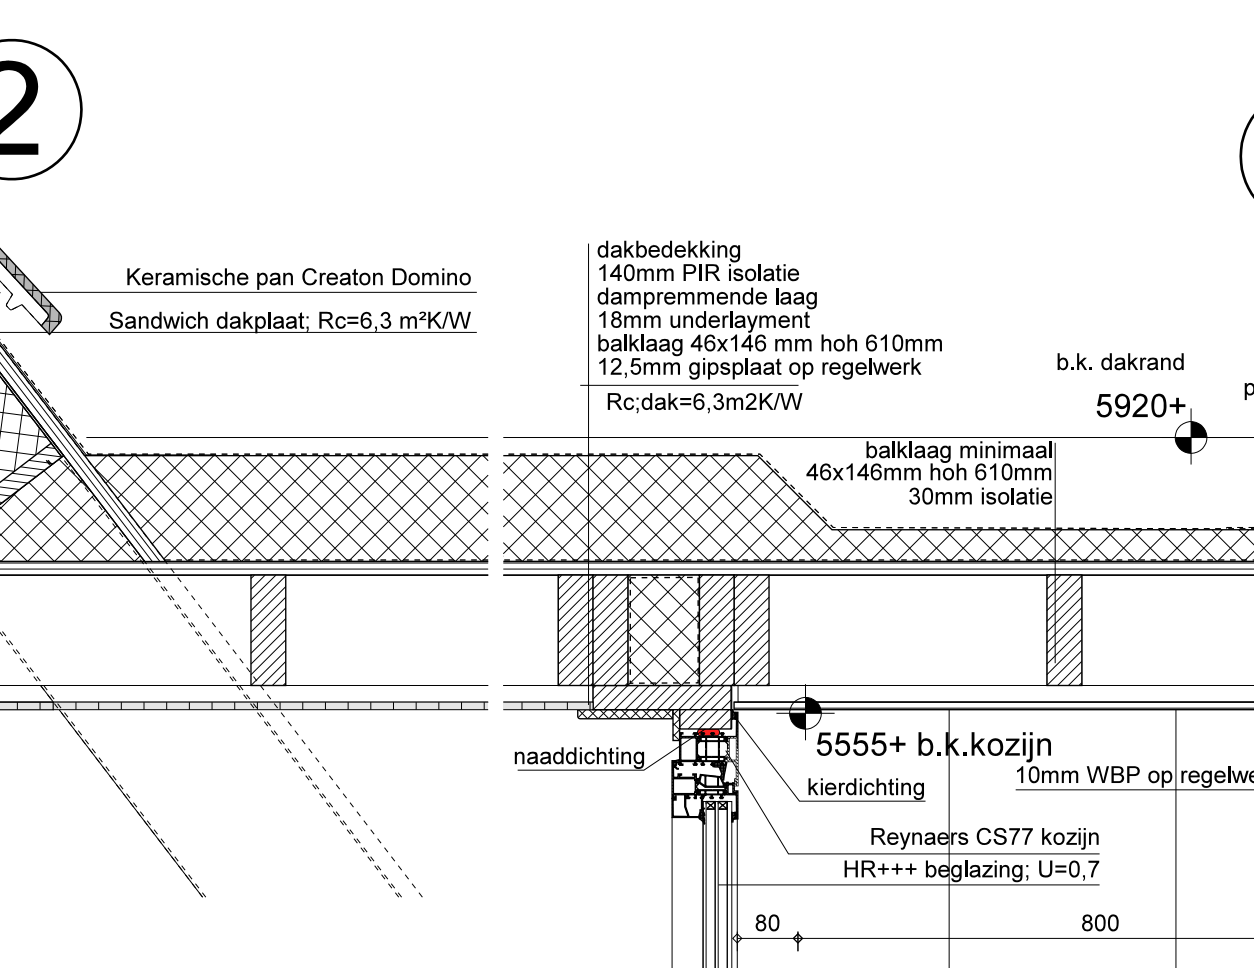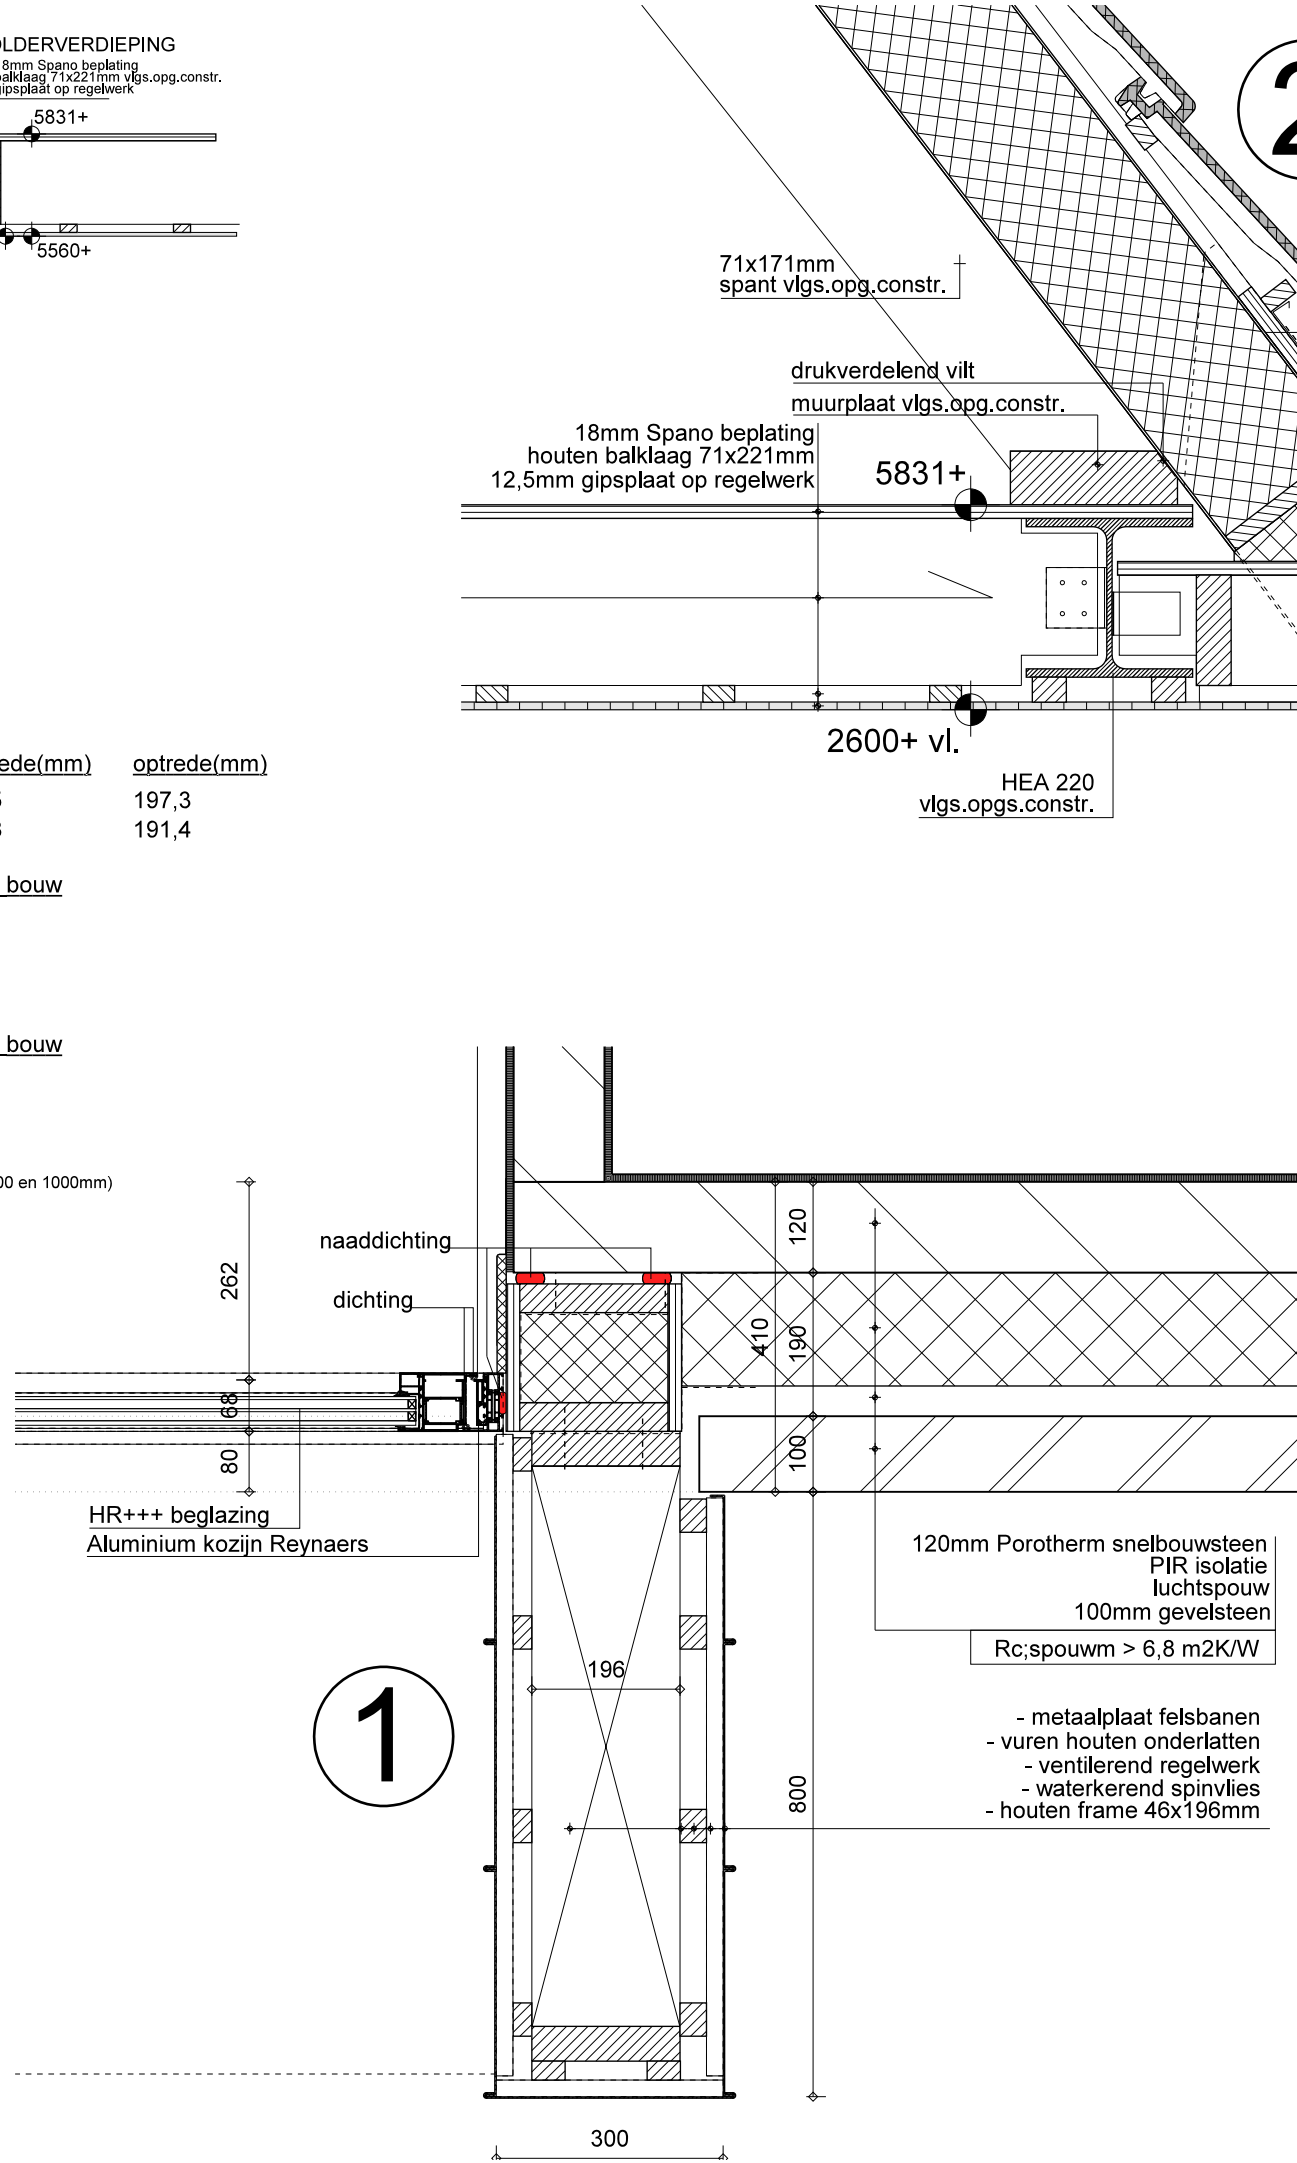

PROJECTNR.
200512
TEK.NR.
AO-02

OMSCHRIJVING
NIEUWBOUW WONING
KAVEL 113 - T VANEKER - ENSCHEDE
FAM. WANNIJN-BOSCH
FORMAAT
A1

DAATUM: 30-03-2021
WJZ.DATUM: 04-05-2021

schäpers
BOUWONTWERP & ADVIES