


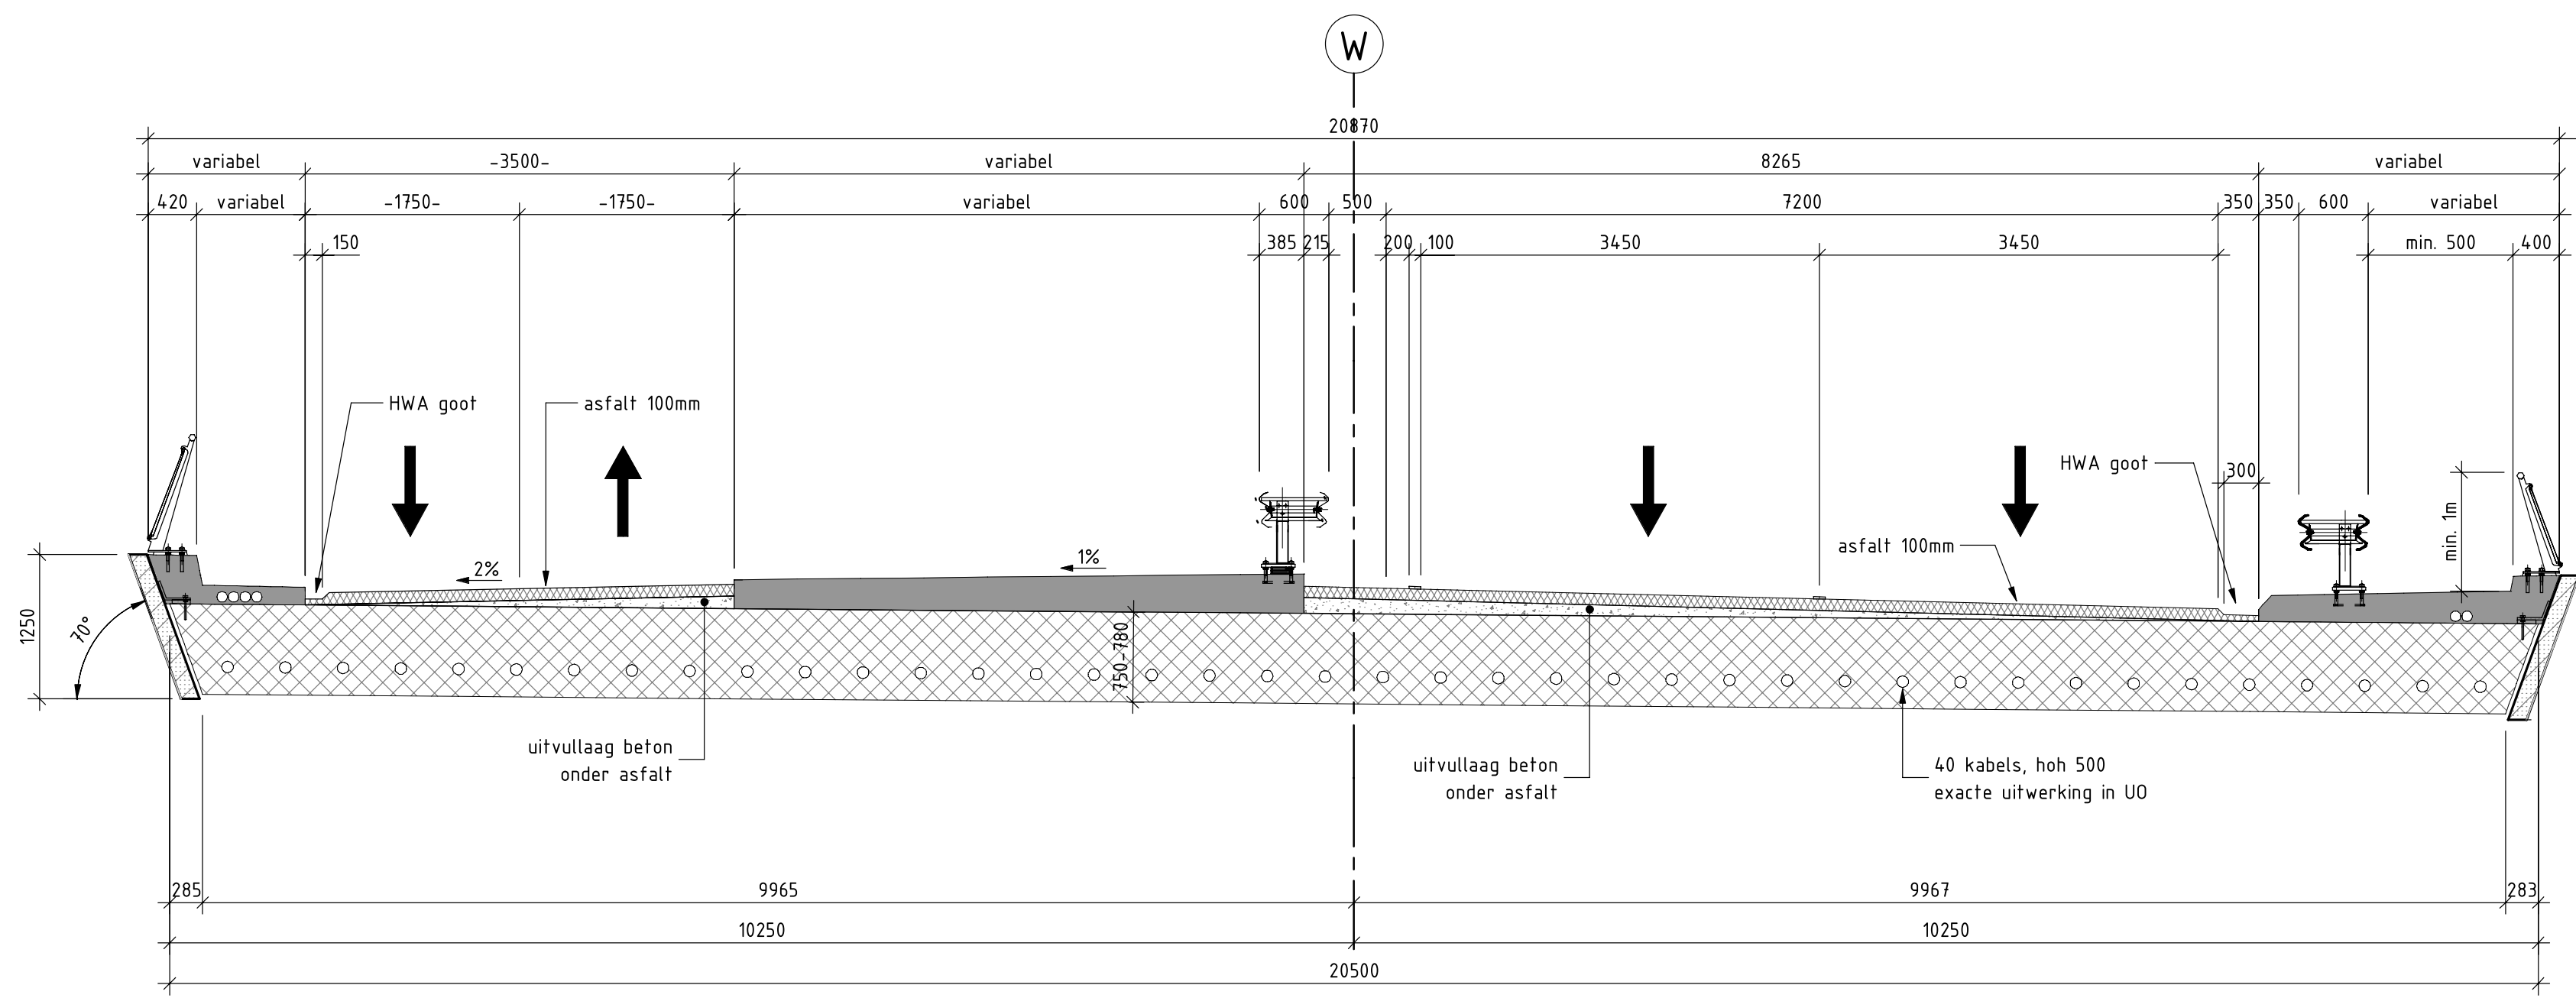


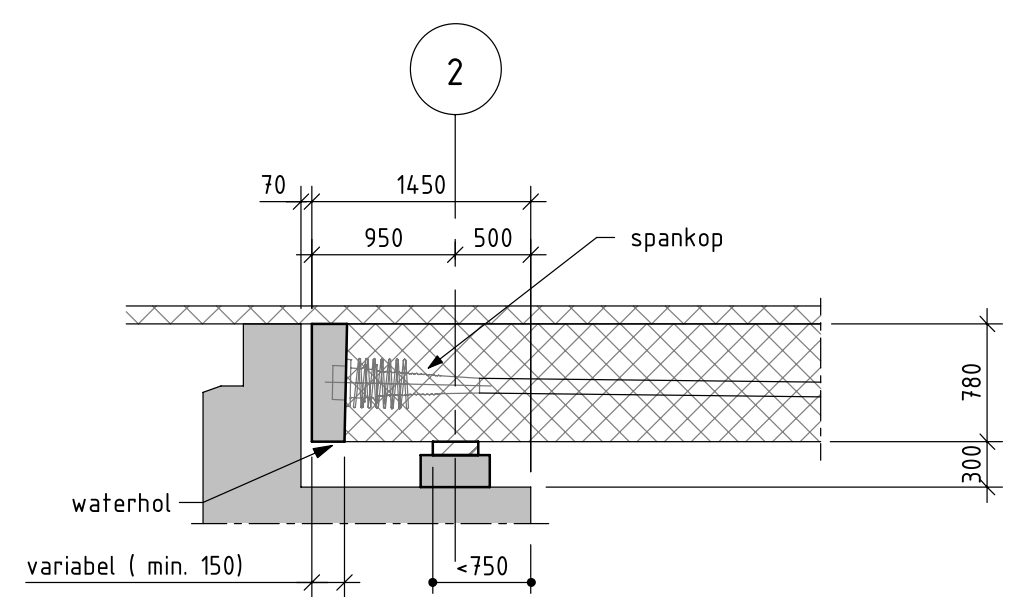



Doorsnede A-A
Schaal: 1 : 50

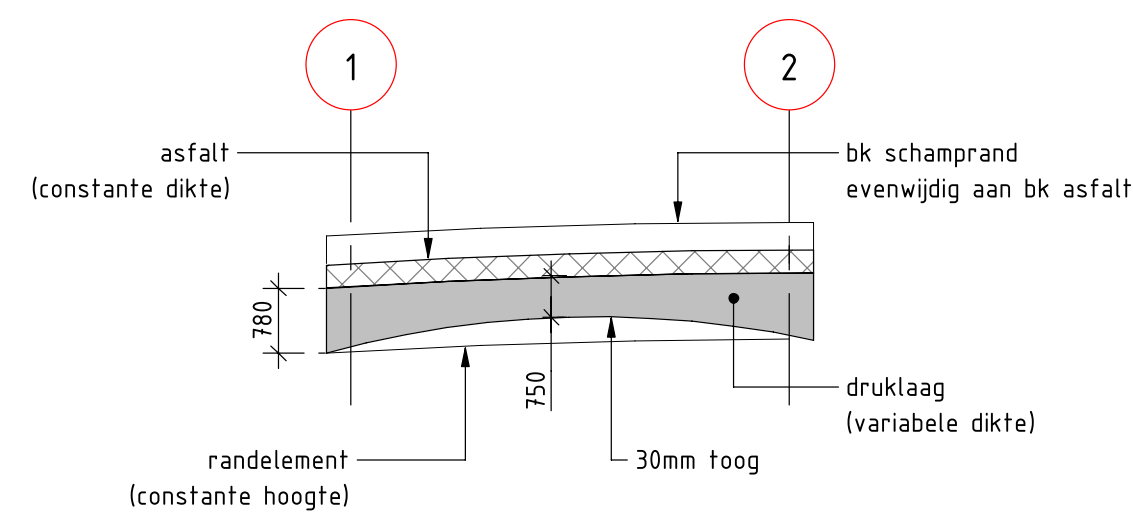


Doorsnede B-B langsdoorsnede
Schaal: 1 : 50

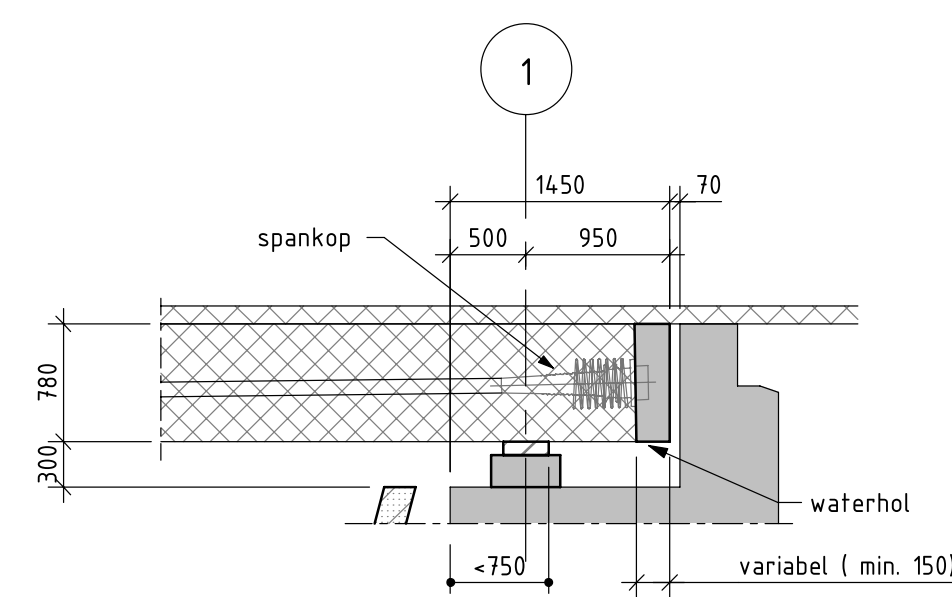

Dekopbouw K30b
Schaal: 1 : 50

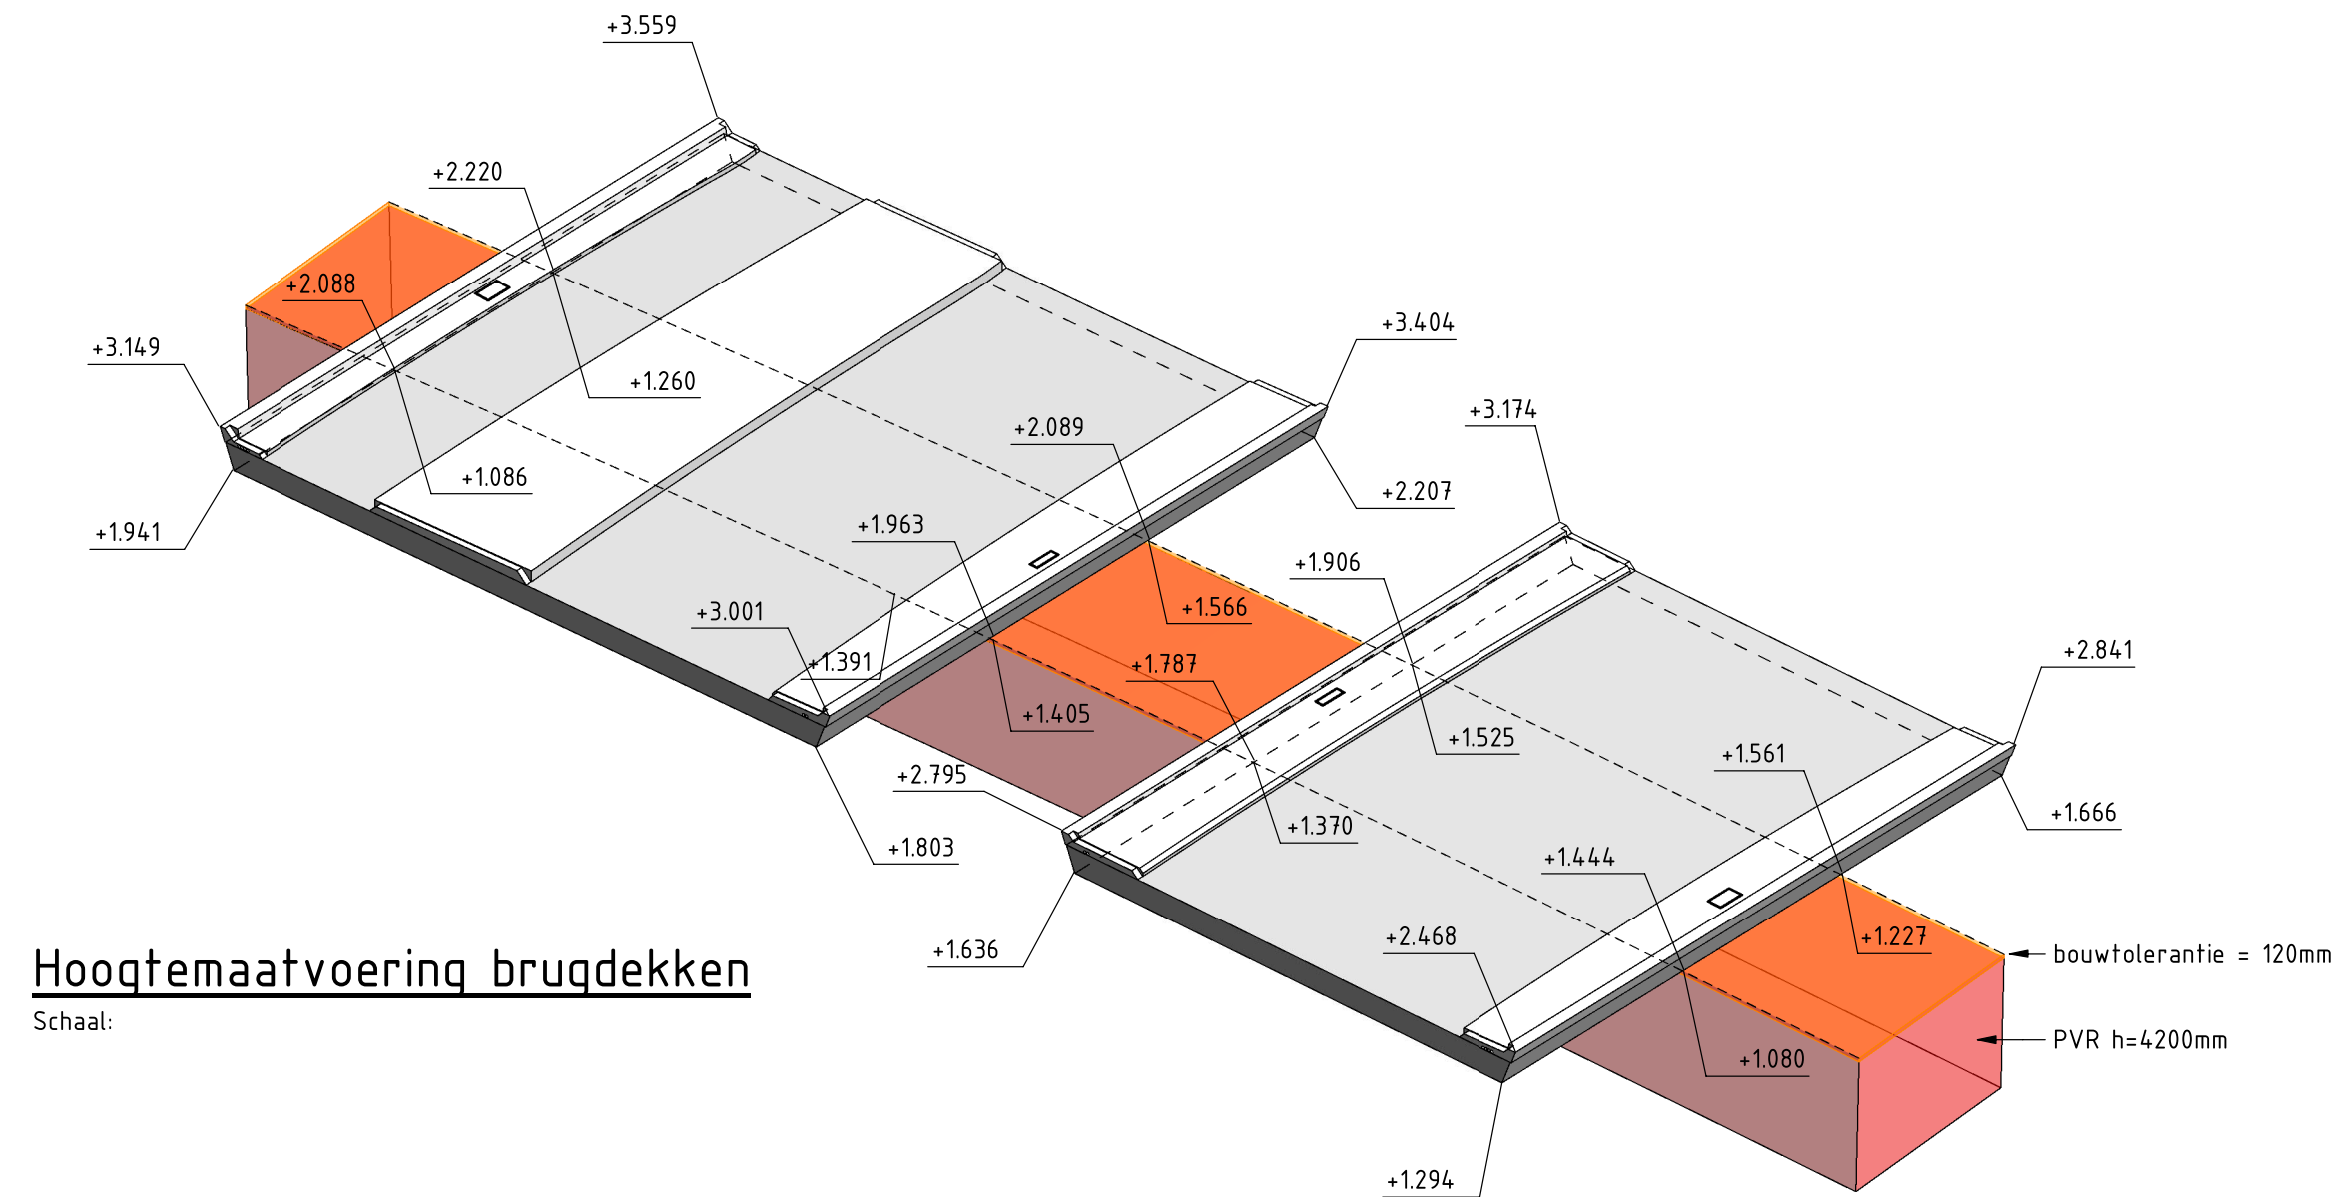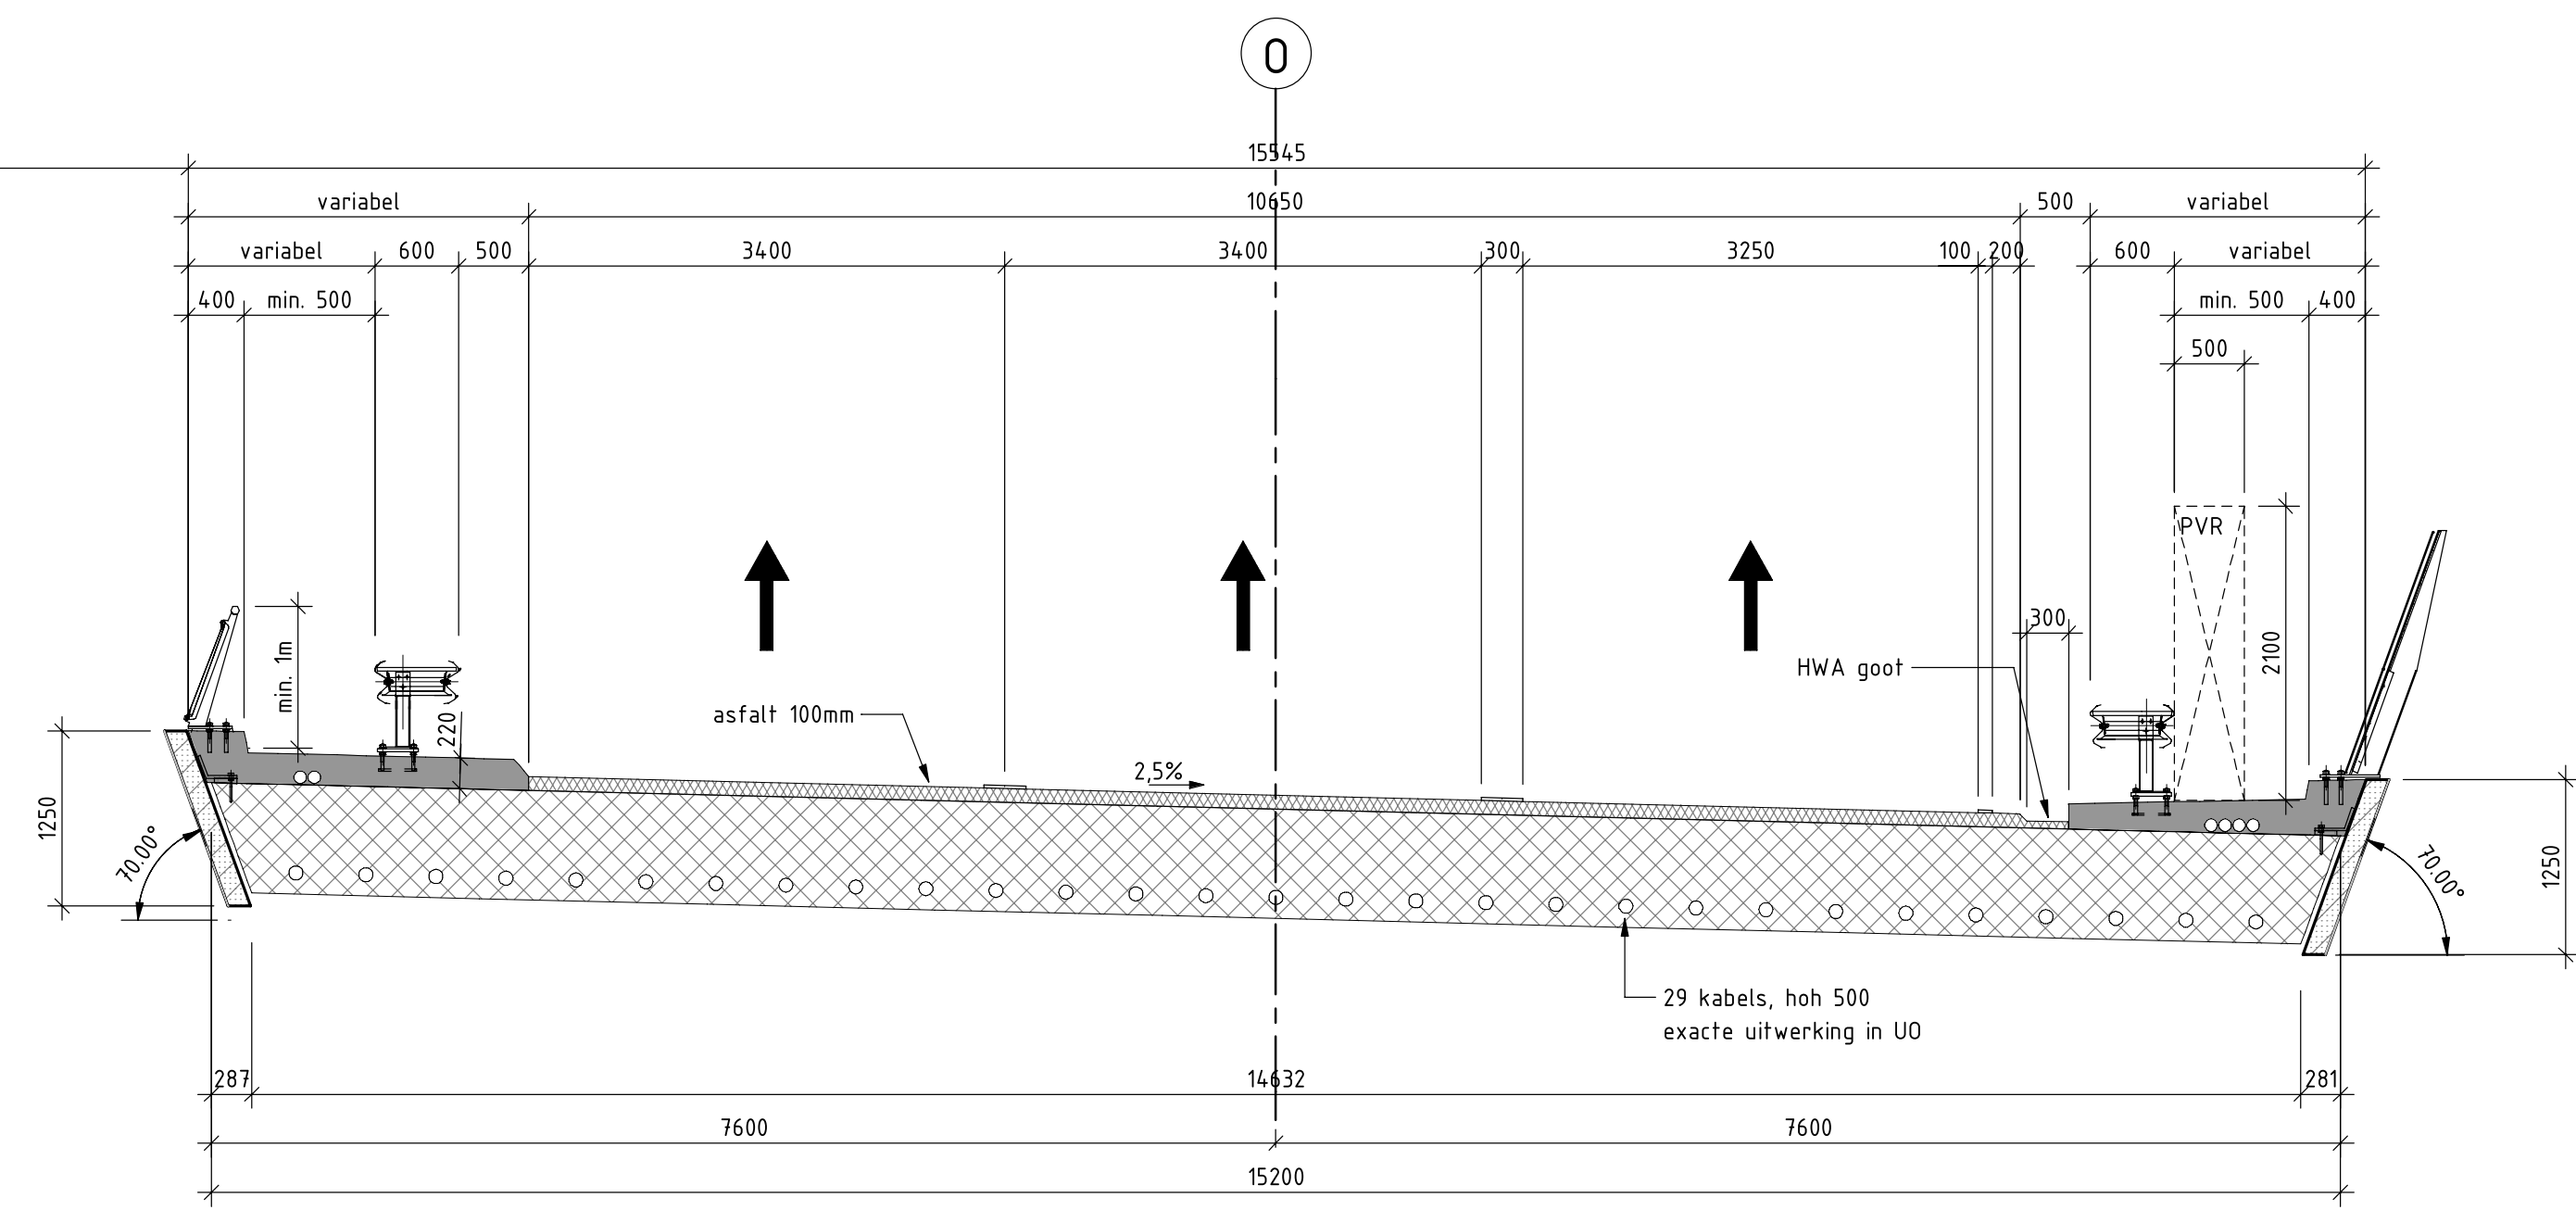

Hooftmaatvoering brugdekken
Schaal:

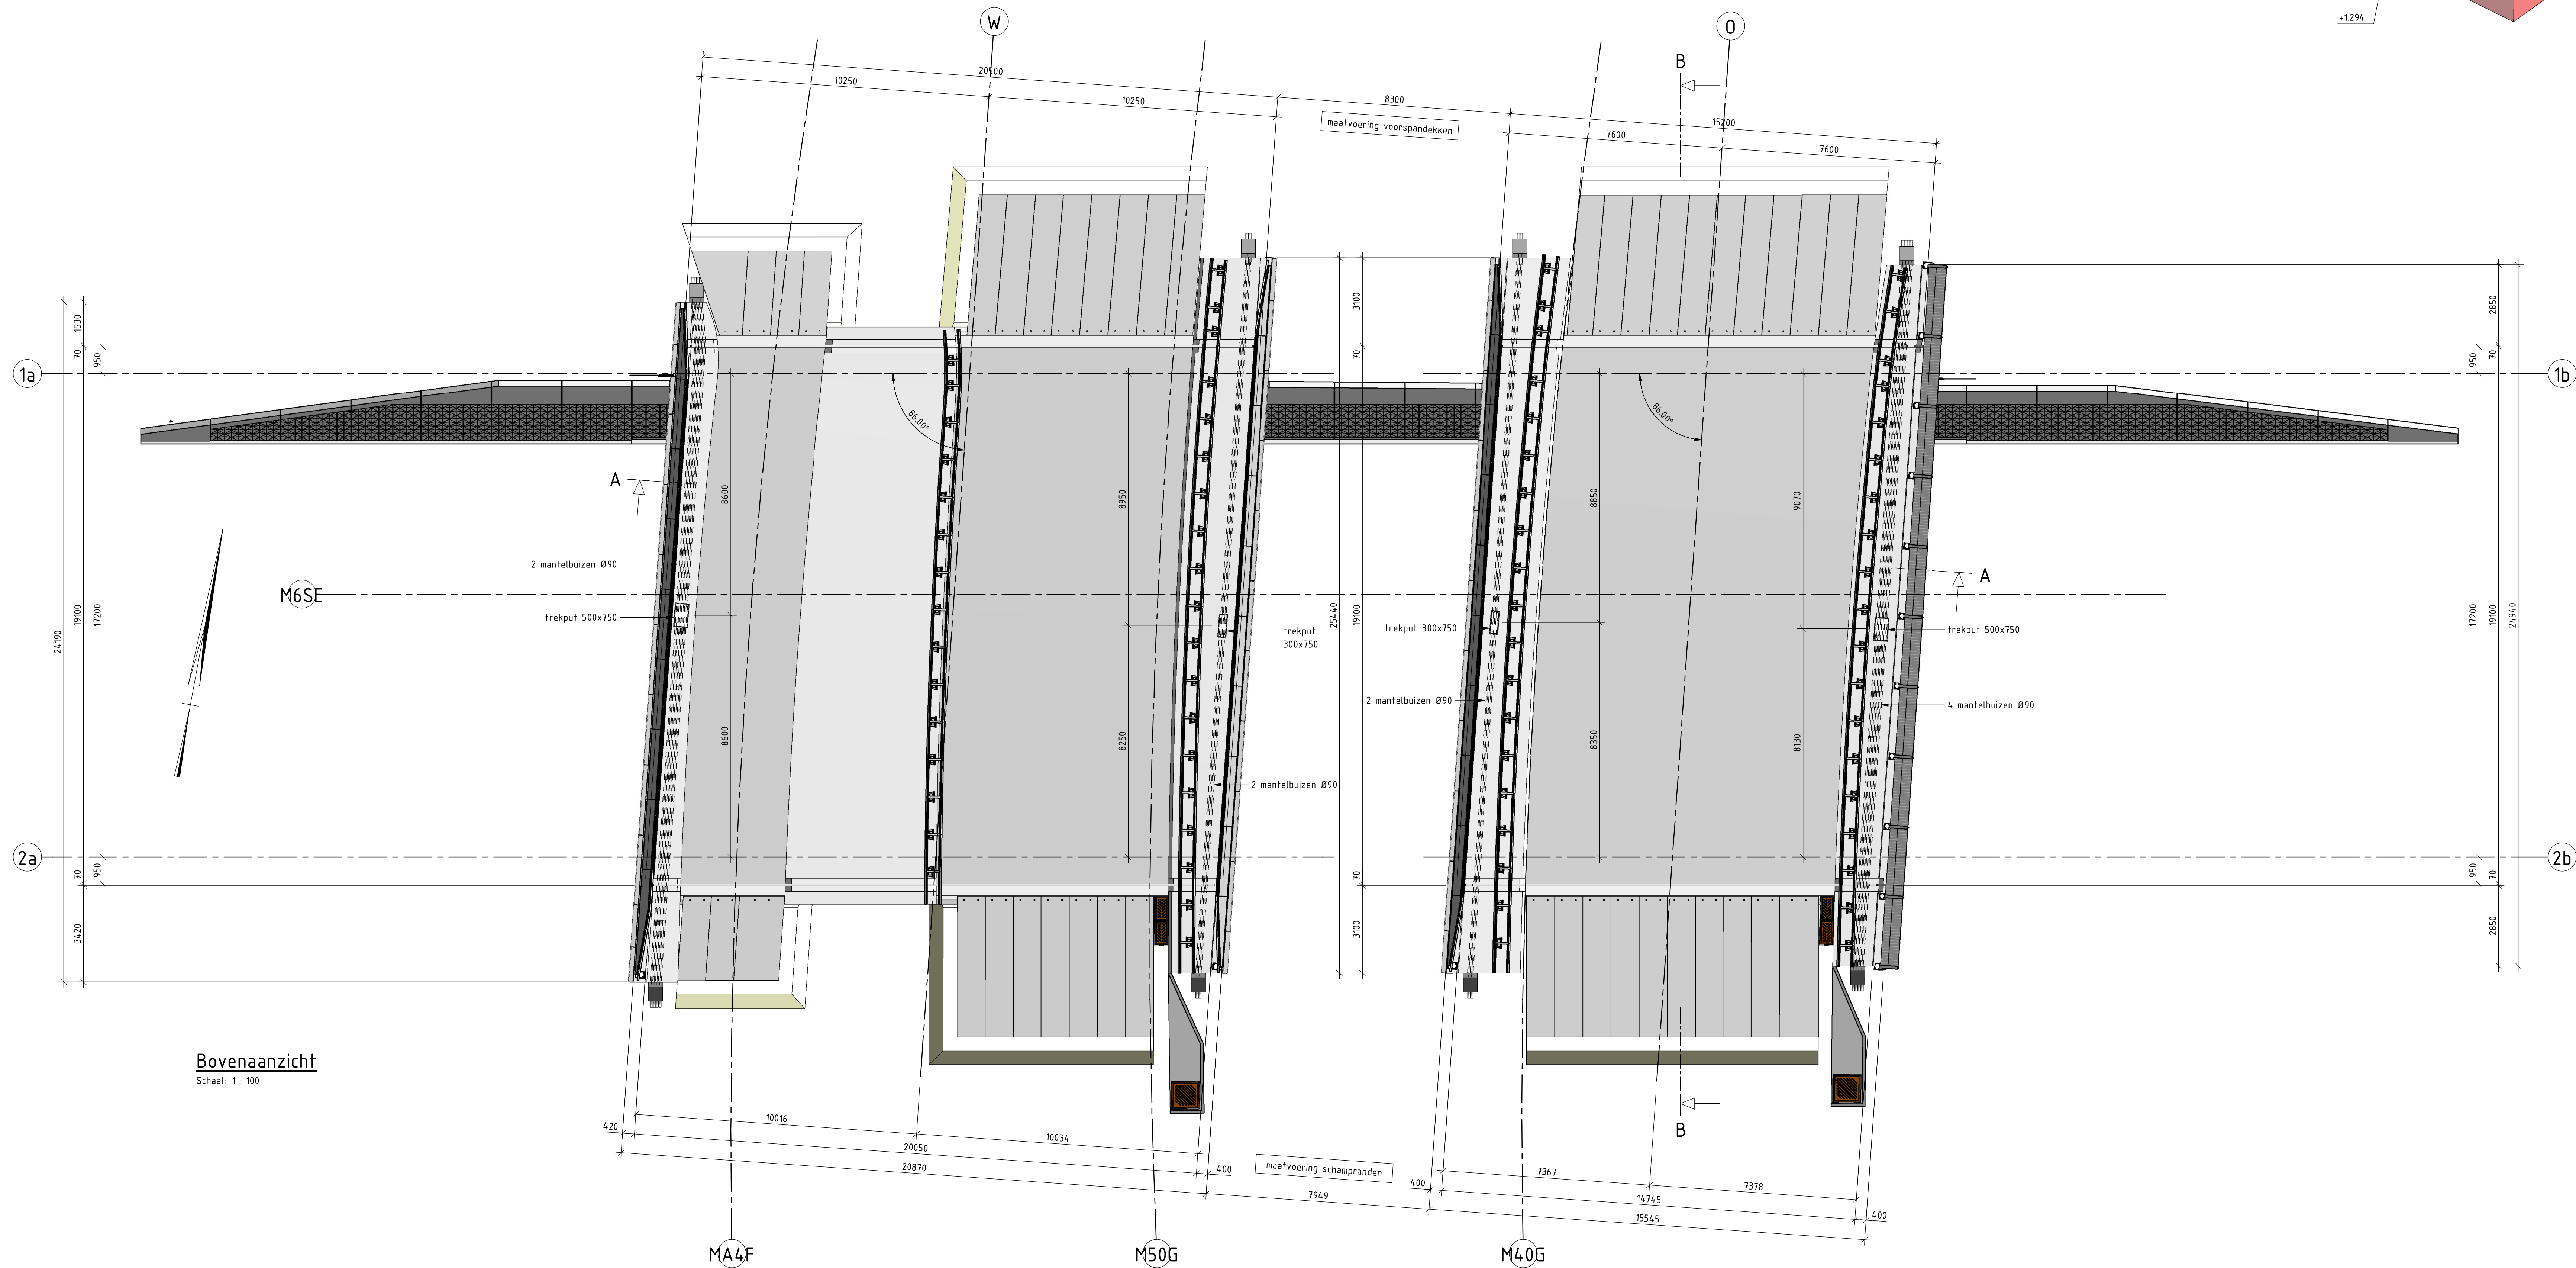



Bovenaanzicht
Schaal: 1 : 100

Bijbehorende tekeningen DO

DGB-015500 DGB-TM-DO-DGI-KW-TEK-K30b-AL-100
DGB-015501 DGB-TM-DO-DGI-KW-TEK-K30b-AL-101
DGB-015502 DGB-TM-DO-DGI-KW-TEK-K30b-AL-102
DGB-015503 DGB-TM-DO-DGI-KW-TEK-K30b-AL-103
DGB-015504 DGB-TM-DO-DGI-KW-TEK-K30b-AL-104
DGB-015505 DGB-TM-DO-DGI-KW-TEK-K30b-AL-105
DGB-015506 DGB-TM-DO-DGI-KW-TEK-K30b-AL-106
DGB-015507 DGB-TM-DO-DGI-KW-TEK-K30b-AL-107

Bestaande en nieuwe situatie
Aanzichten en doorsneden
Patenplan
Landhoofden as 1
Landhoofden as 2
Brugdekken
Randelementen en leuningwerk
Details

Legenda materialen

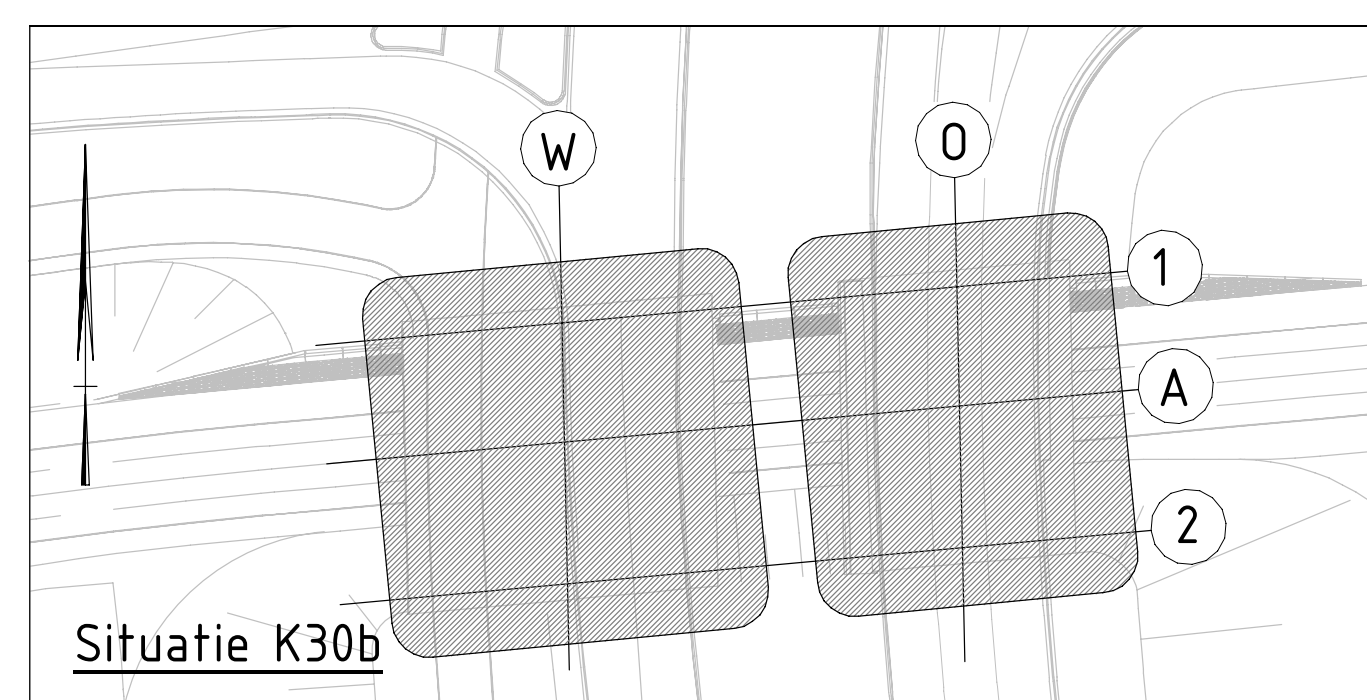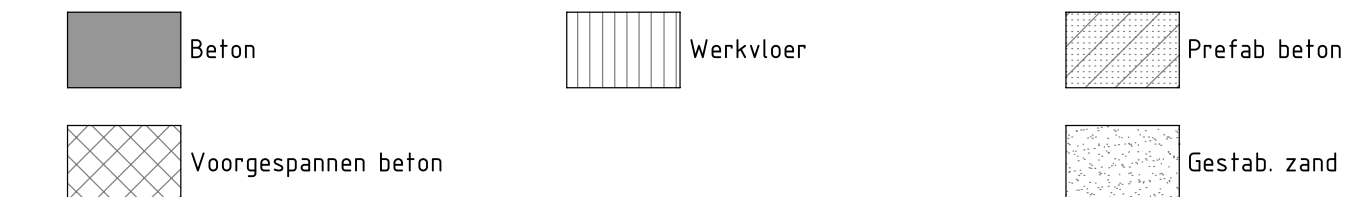

UITGANGSPUNTEN

- Maten in mm, tenzij anders aangegeven.
- Hoofdmaten in m f.o.v. N.A.P., tenzij anders aangegeven.
- Hoeken in 360-graden stelsel, tenzij anders aangegeven.
- Coördinaten in meters f.o.v. RD, tenzij anders aangegeven.



SCHAALEN: 1 : 100

10	DEFINITIEF	08-10-2018	AVD	
Revisie	Omschrijving	Datum	Opgesteld	Akkoord
A16 Rotterdam				
K30b, Viaduct over Bergschenhoekseweg				
DEFINITIEF ONTWERP				
Brugdekken				
opsteller			verantwoord WP-0330	SRS D-0475
ontwerper			blad 01	in 01
status			status	versie
projectmanager			DEFINITIEF	10
projectnummer			DGB-TM-DO-DGI-KW-TEK-K30b-AL-105	DGB-015505