




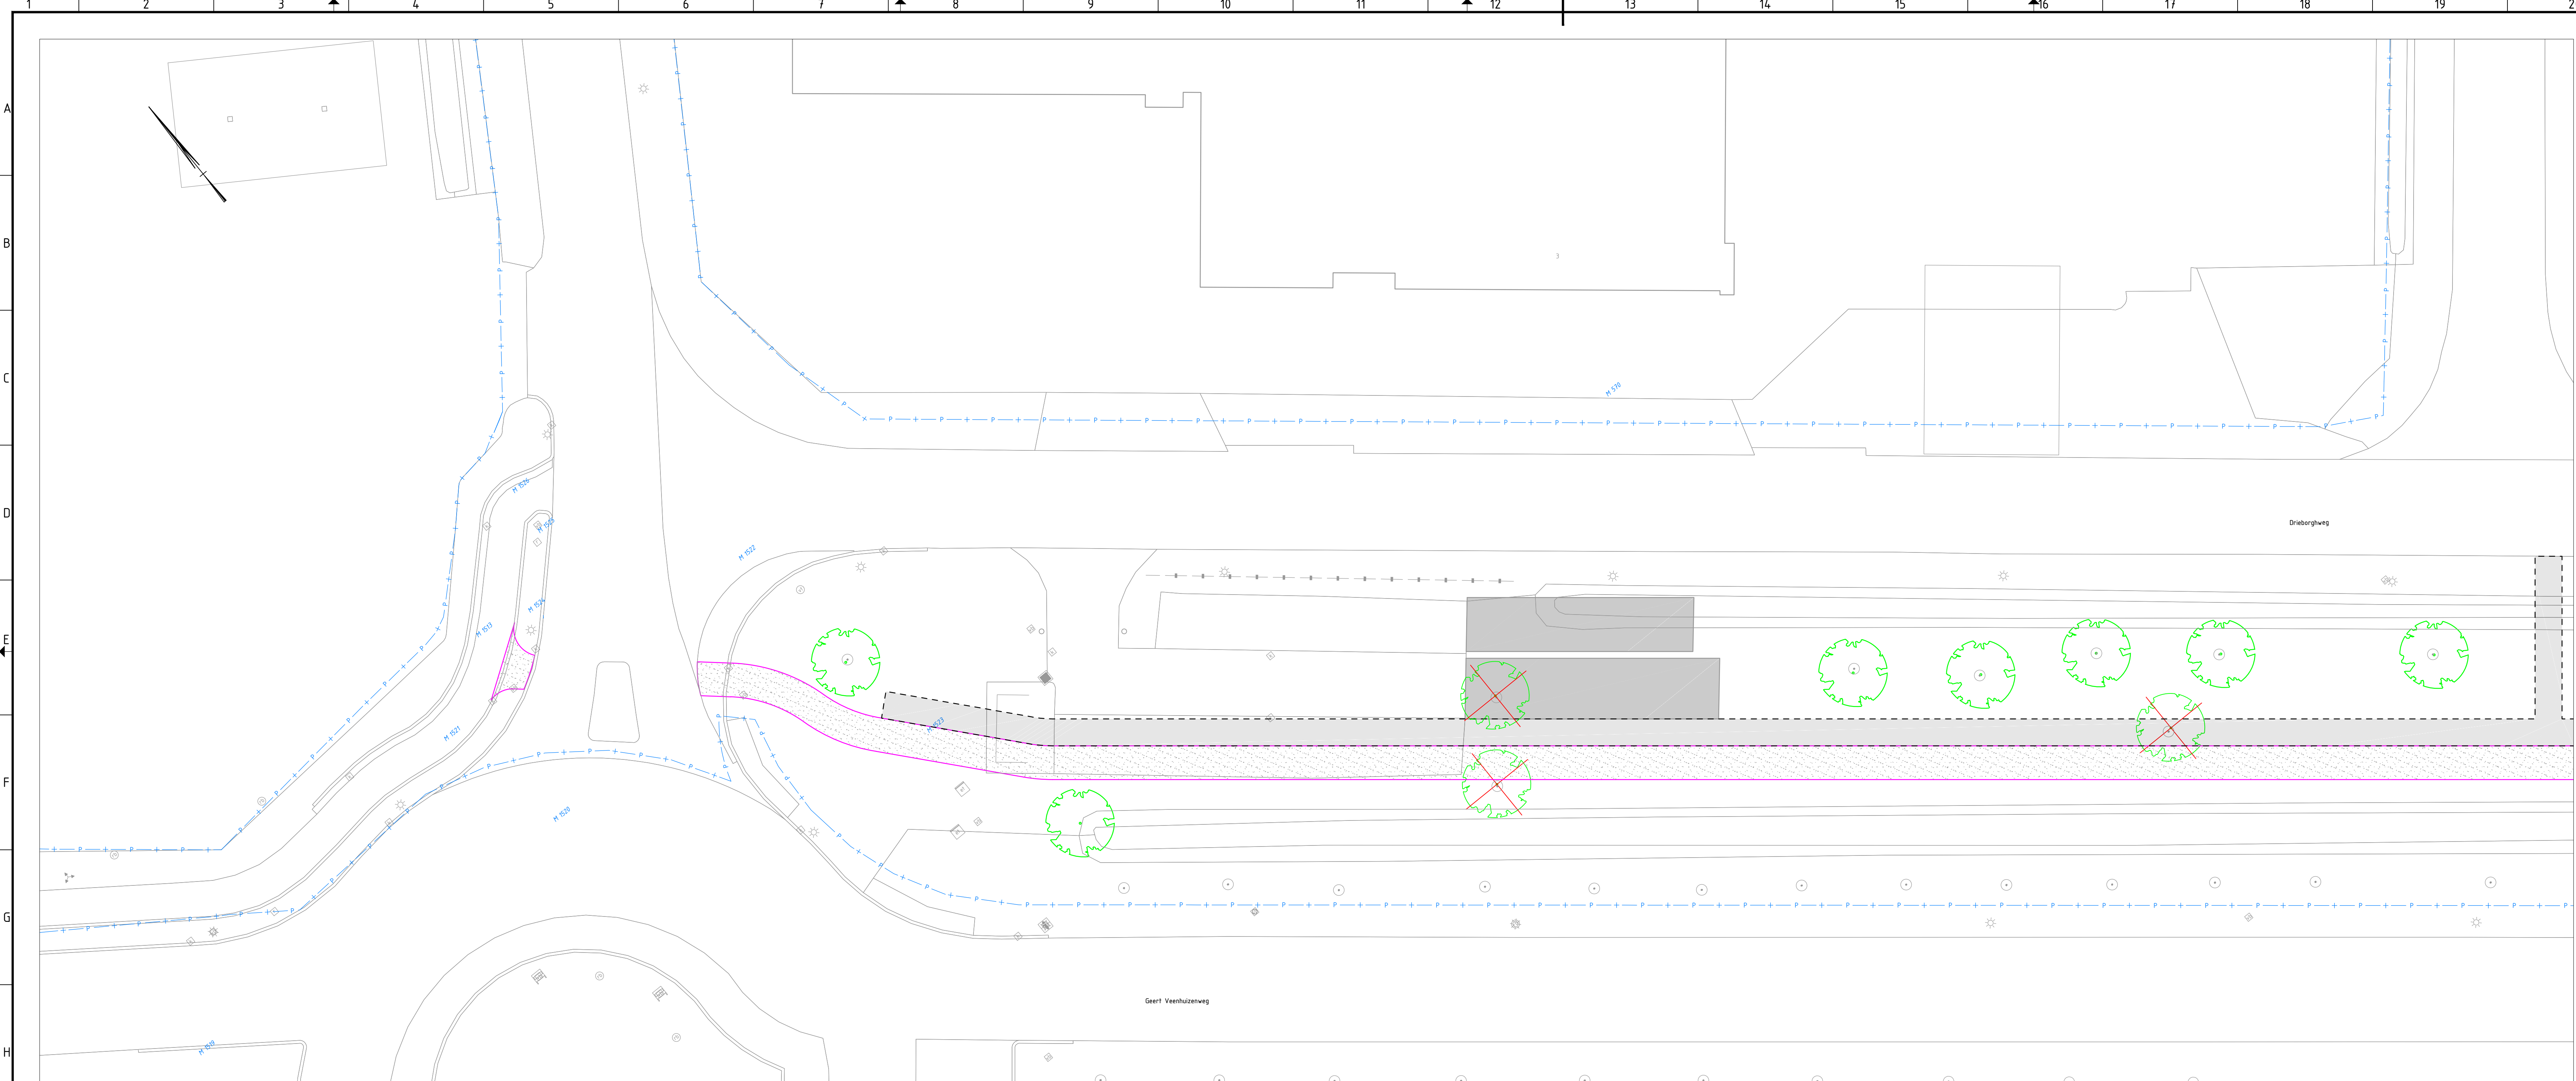

Situatie 01, rotonde Adriaan Tripweg - De Zwaaiakom
schaal 1:200

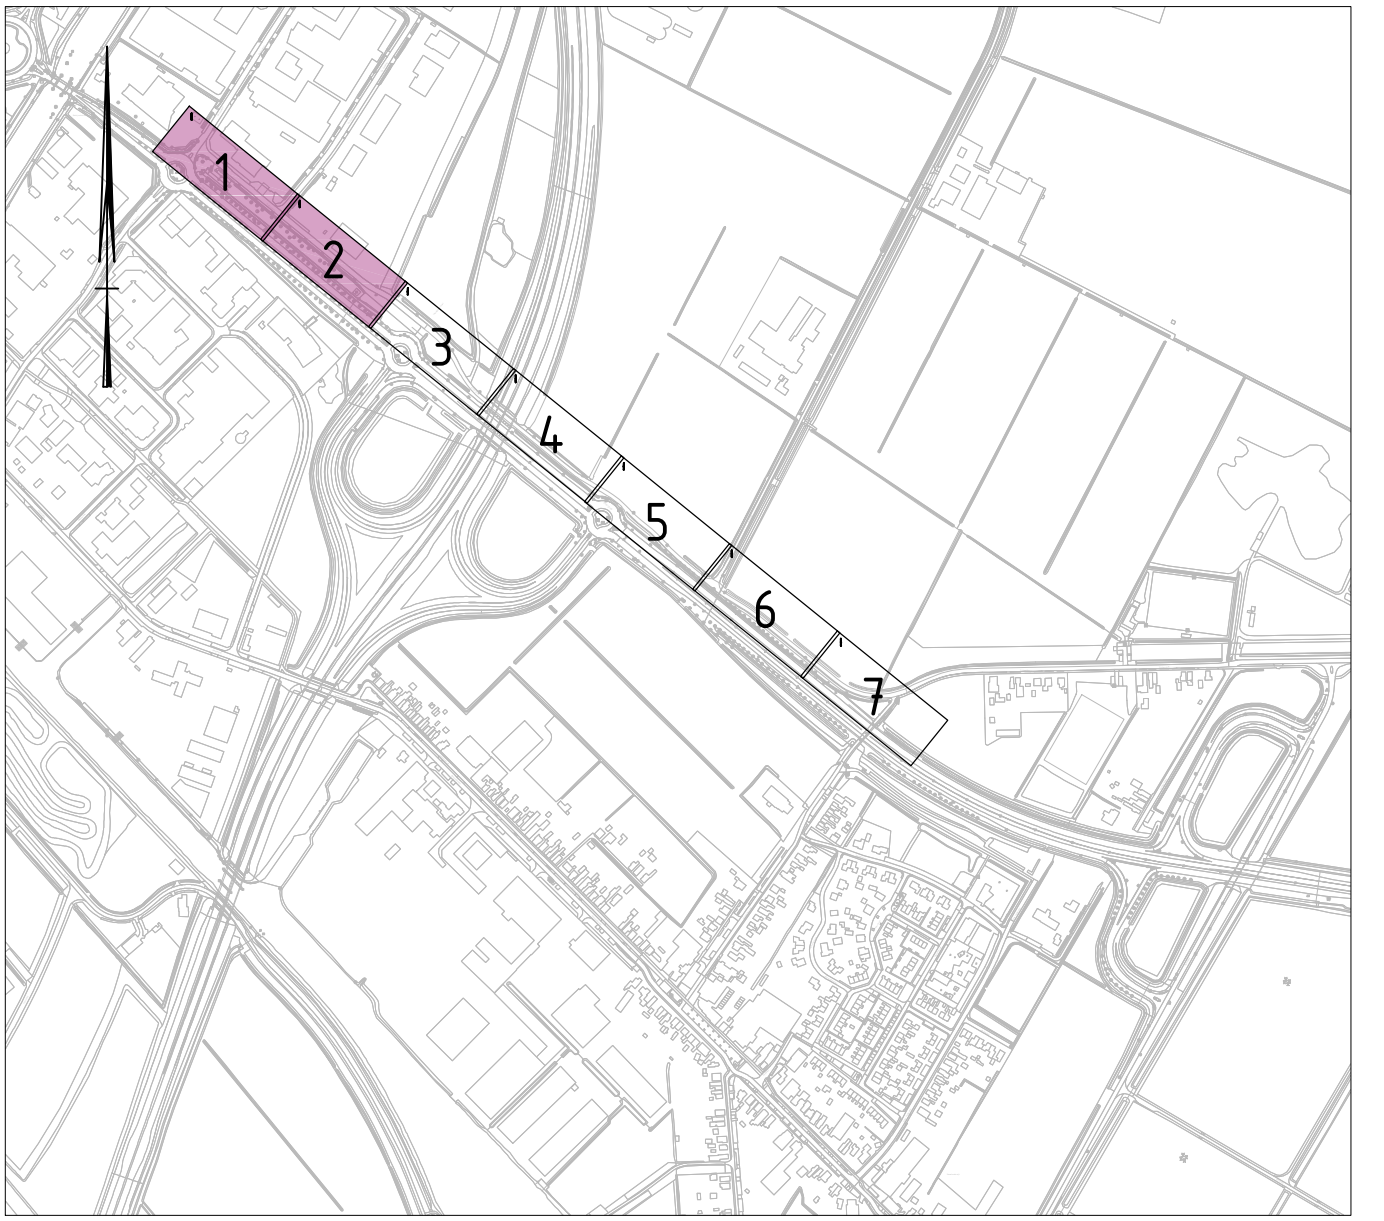

Overzichtstekening
schaal 1:10.000

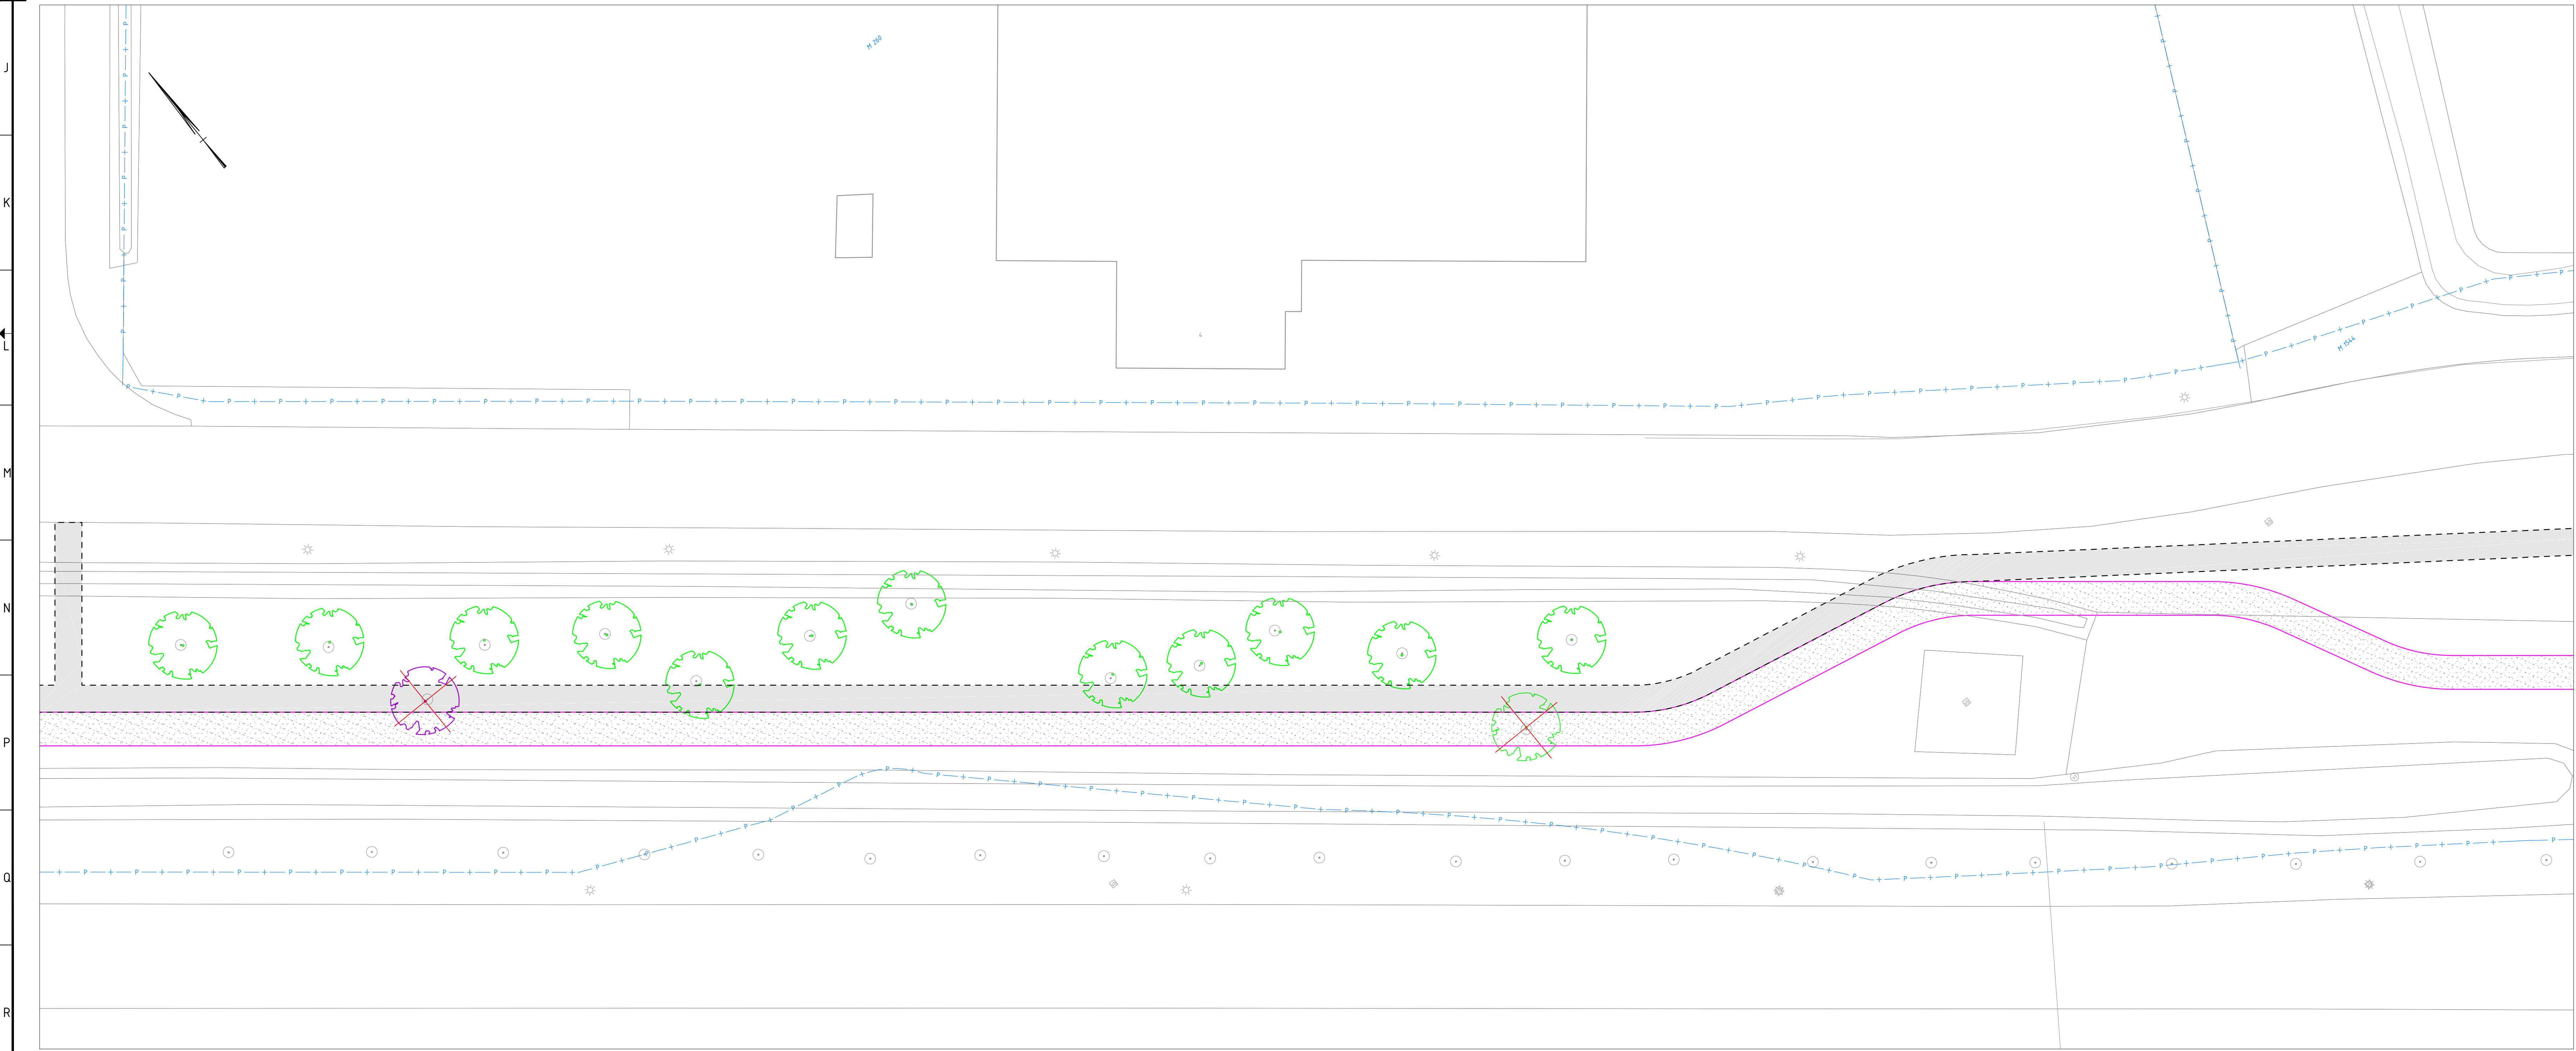

Situatie 02, parallelweg Drieborghweg en Geert Veenhuizenweg
schaal 1:200

Legenda

- Bestaande situatie
- Kadastrale grens
- Trace fietspad
- Trace nutsstrook
- Contouren uitbreiding parkeerplaats
- Bestaande boom handhaven
- Verplaatsen boom
- Verwijderen boom

0 2 4 6 8m

01	Concept	06-11-2020	Isa	nr.
Verste	Opmerkingen	Datum	Get.	Get.
Opdrachtgever:		Formaat: A0		
Projectnaam:		Projectnummer: BSG2019-33		
Schaal: 1:200		Tekeningnummer: BSG2019-33-VT		
Bladnummer: 1 van 4		Status: Concept		
		Versie: 01		