



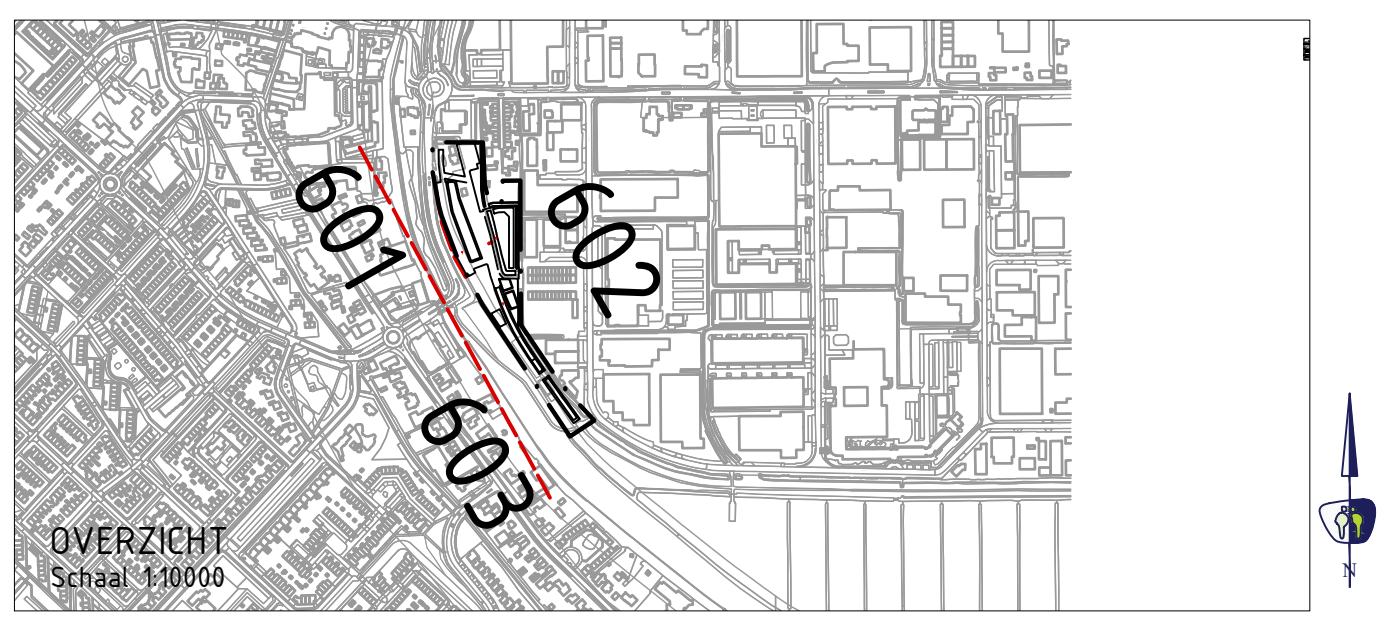

V.NR.	DATUM	GETEKEND	WIJZIGING

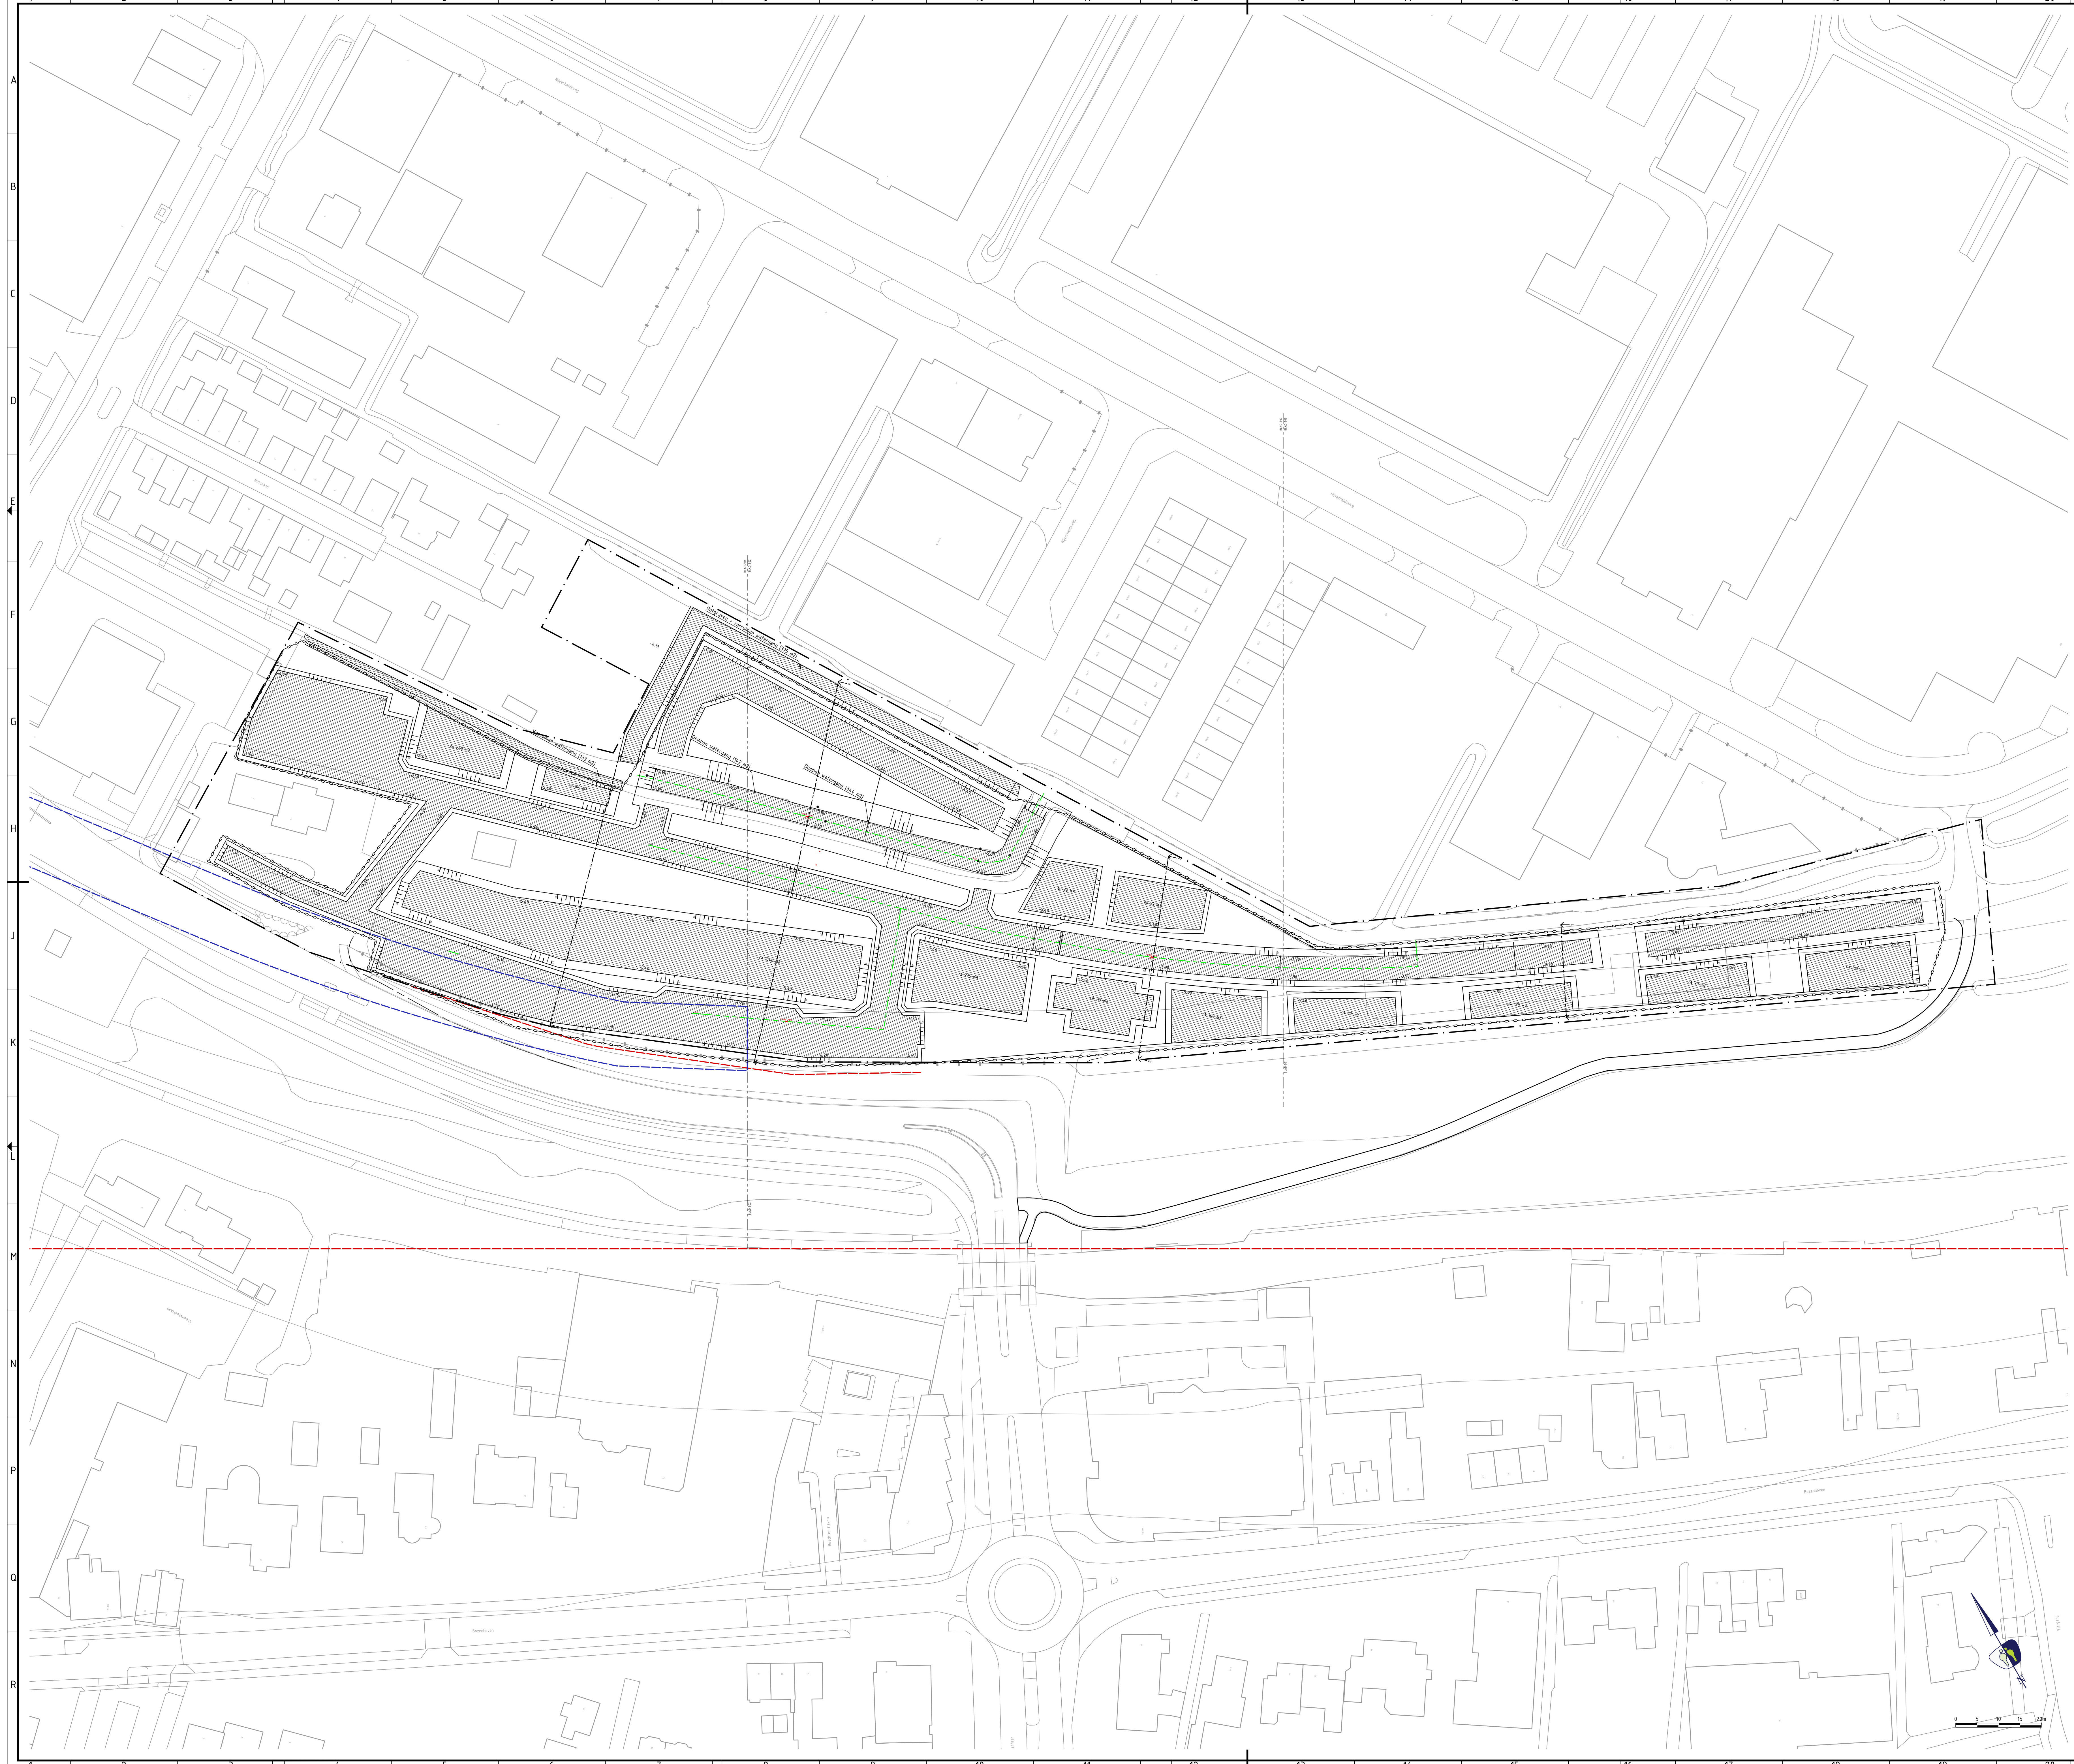

Hammerlaag 11 | 1741 LA Schagen | www.prommenz.nl | info@prommenz.nl

projectnummer 19054	bekendingsnummer _UO_600	versie 1.0	blad 01 van 01
project Ontwikkeling Stationslocatie Mijrecht		status concept	datum 09-03-2021
onderwerp Voorbelasting Overzichtstekening		schaal 1:200	formaat A0
ontwerper W. Timmer		paraaf	datum 09-03-2021
projectleider C. van Steen		paraaf	datum 09-03-2021
BPD Ontwikkeling B.V.		paraaf	

601 602 603

601 602 603