


Overzicht D
schaal 1500

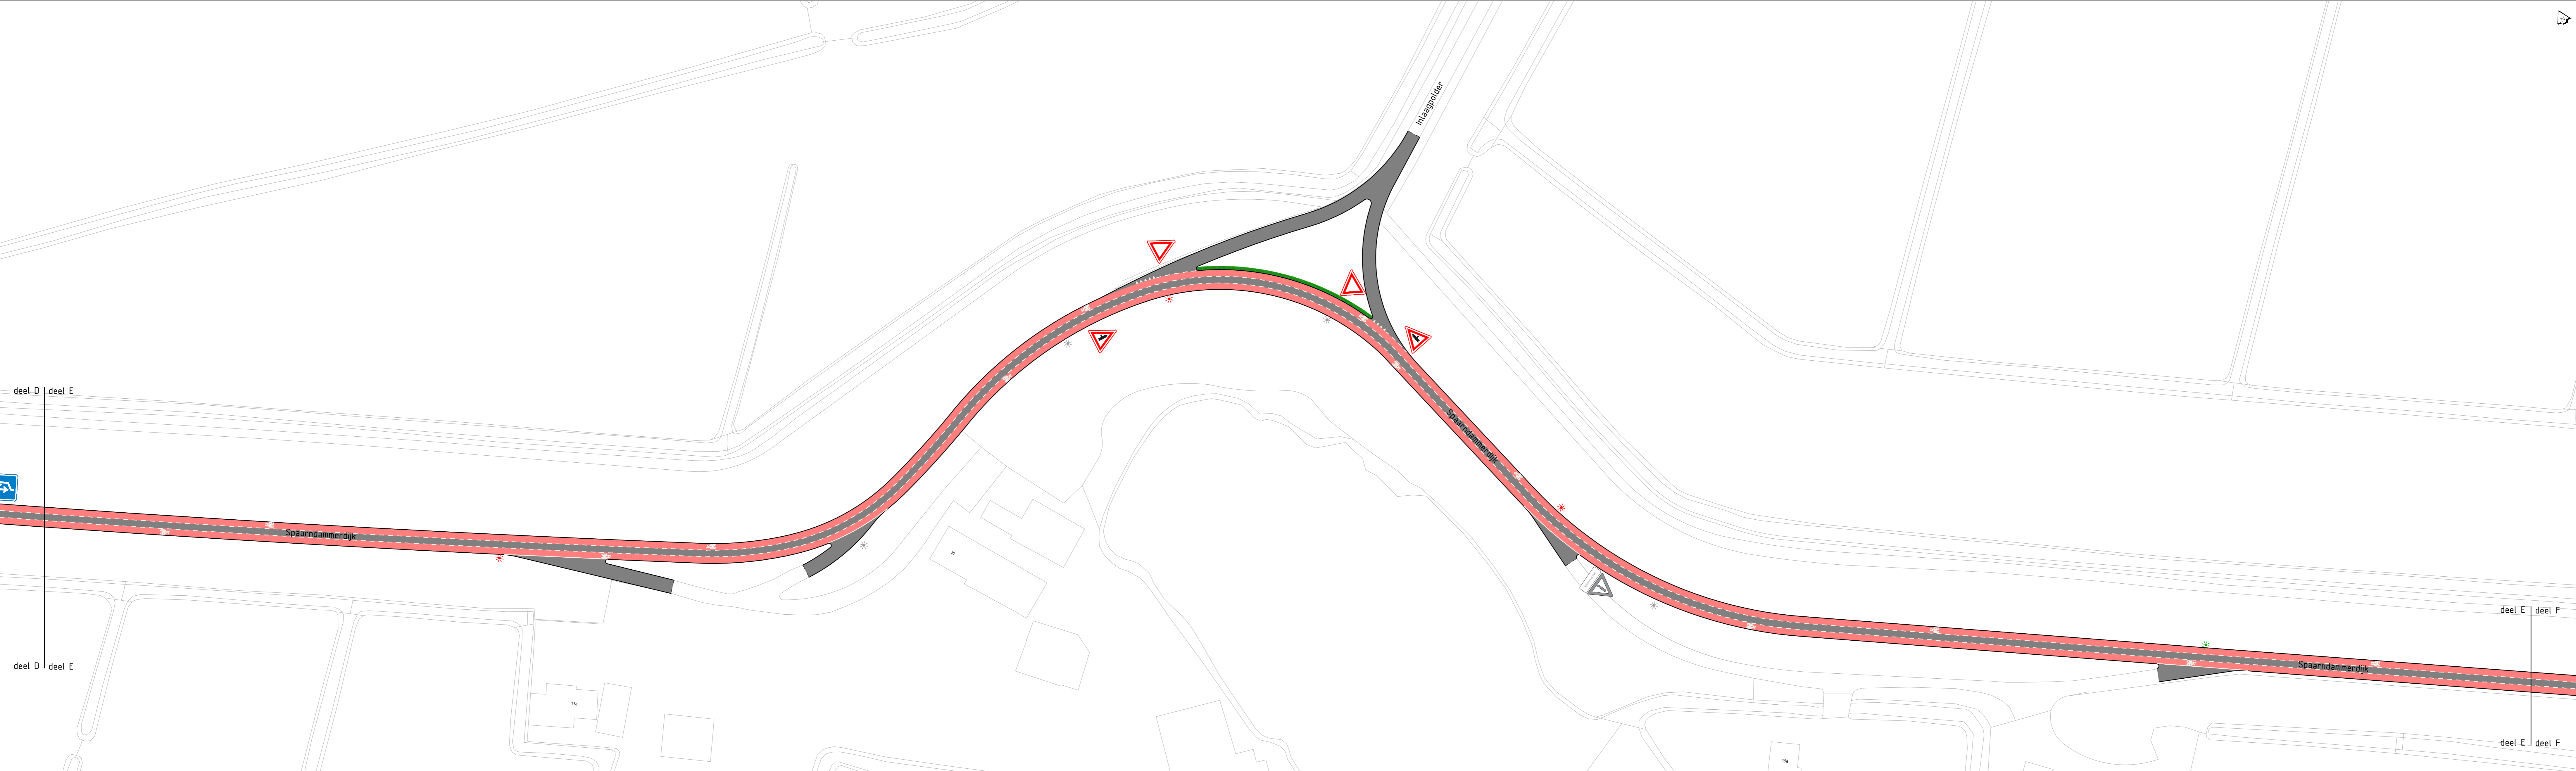

Overzicht E
schaal 1500

Legenda

<p>Aanbrengen bordes B03, B04, B05 en B06</p>	<p>Bestaande bekalking B85-2A</p>	<p>Bestaande bordes B06</p>
<p>Aanbrengen bordes C19</p>	<p>Verwijderen bordes C12 en onderborden</p>	<p>Bestaande bordes C12 met onderbord, C18-ZB met OB55, C18-ZE en C19</p>
<p>Aanbrengen bordes G07, G11 en G13</p>	<p>Verwijderen bordes G12a en onderborden OB55</p>	<p>Bestaande bordes G09, G12a met onderbord OB55 en G13</p>
<p>Aanbrengen bordes L02, L29 en L21</p>	<p>Aanbrengen bordes A01-30-ZE en A01-30-ZB</p>	<p>Bestaande bordes J01 met onderbord OB64</p>
	<p>Aanbrengen bordes A01-30-ZB en A01-30-ZE</p>	<p>Bestaande bordes L02</p>

Rijbaan met fietsstrook (50 km/u)

Maten in meters, materialen in mm
Hoogtepunten in meters T.a.v. N.A.P.

Wijk	Omschrijving	Wijziging	Get.	Get.	Goedg.	Datum

Get. : A. van der Kolk
Sec. : E. Dekker
Goedg. : E. Dekker

PROJECT: E. Dekker
STATUS: - Definitief
SCHAAAL: - 1:500
FORMAAT: - A3
DATUM: - 23-06-2021
FASE: - 00
BLAD: - 2 van 5

VERKEER: 115
DOCUMENTNUMMER: 001-200-085

Kantoor Advies
Eduard Ruishweg 31a
Postbus 1028
1500 BR Almere
Tel. 020 5595960

Specialisten Infrastructuur en Openbare Ruimte
T:\kanten\Haarlemmermeer\122039-03_Spaarndammerdijk\tekeningen\afw\02\afw-verkeersbesluit.dwg