

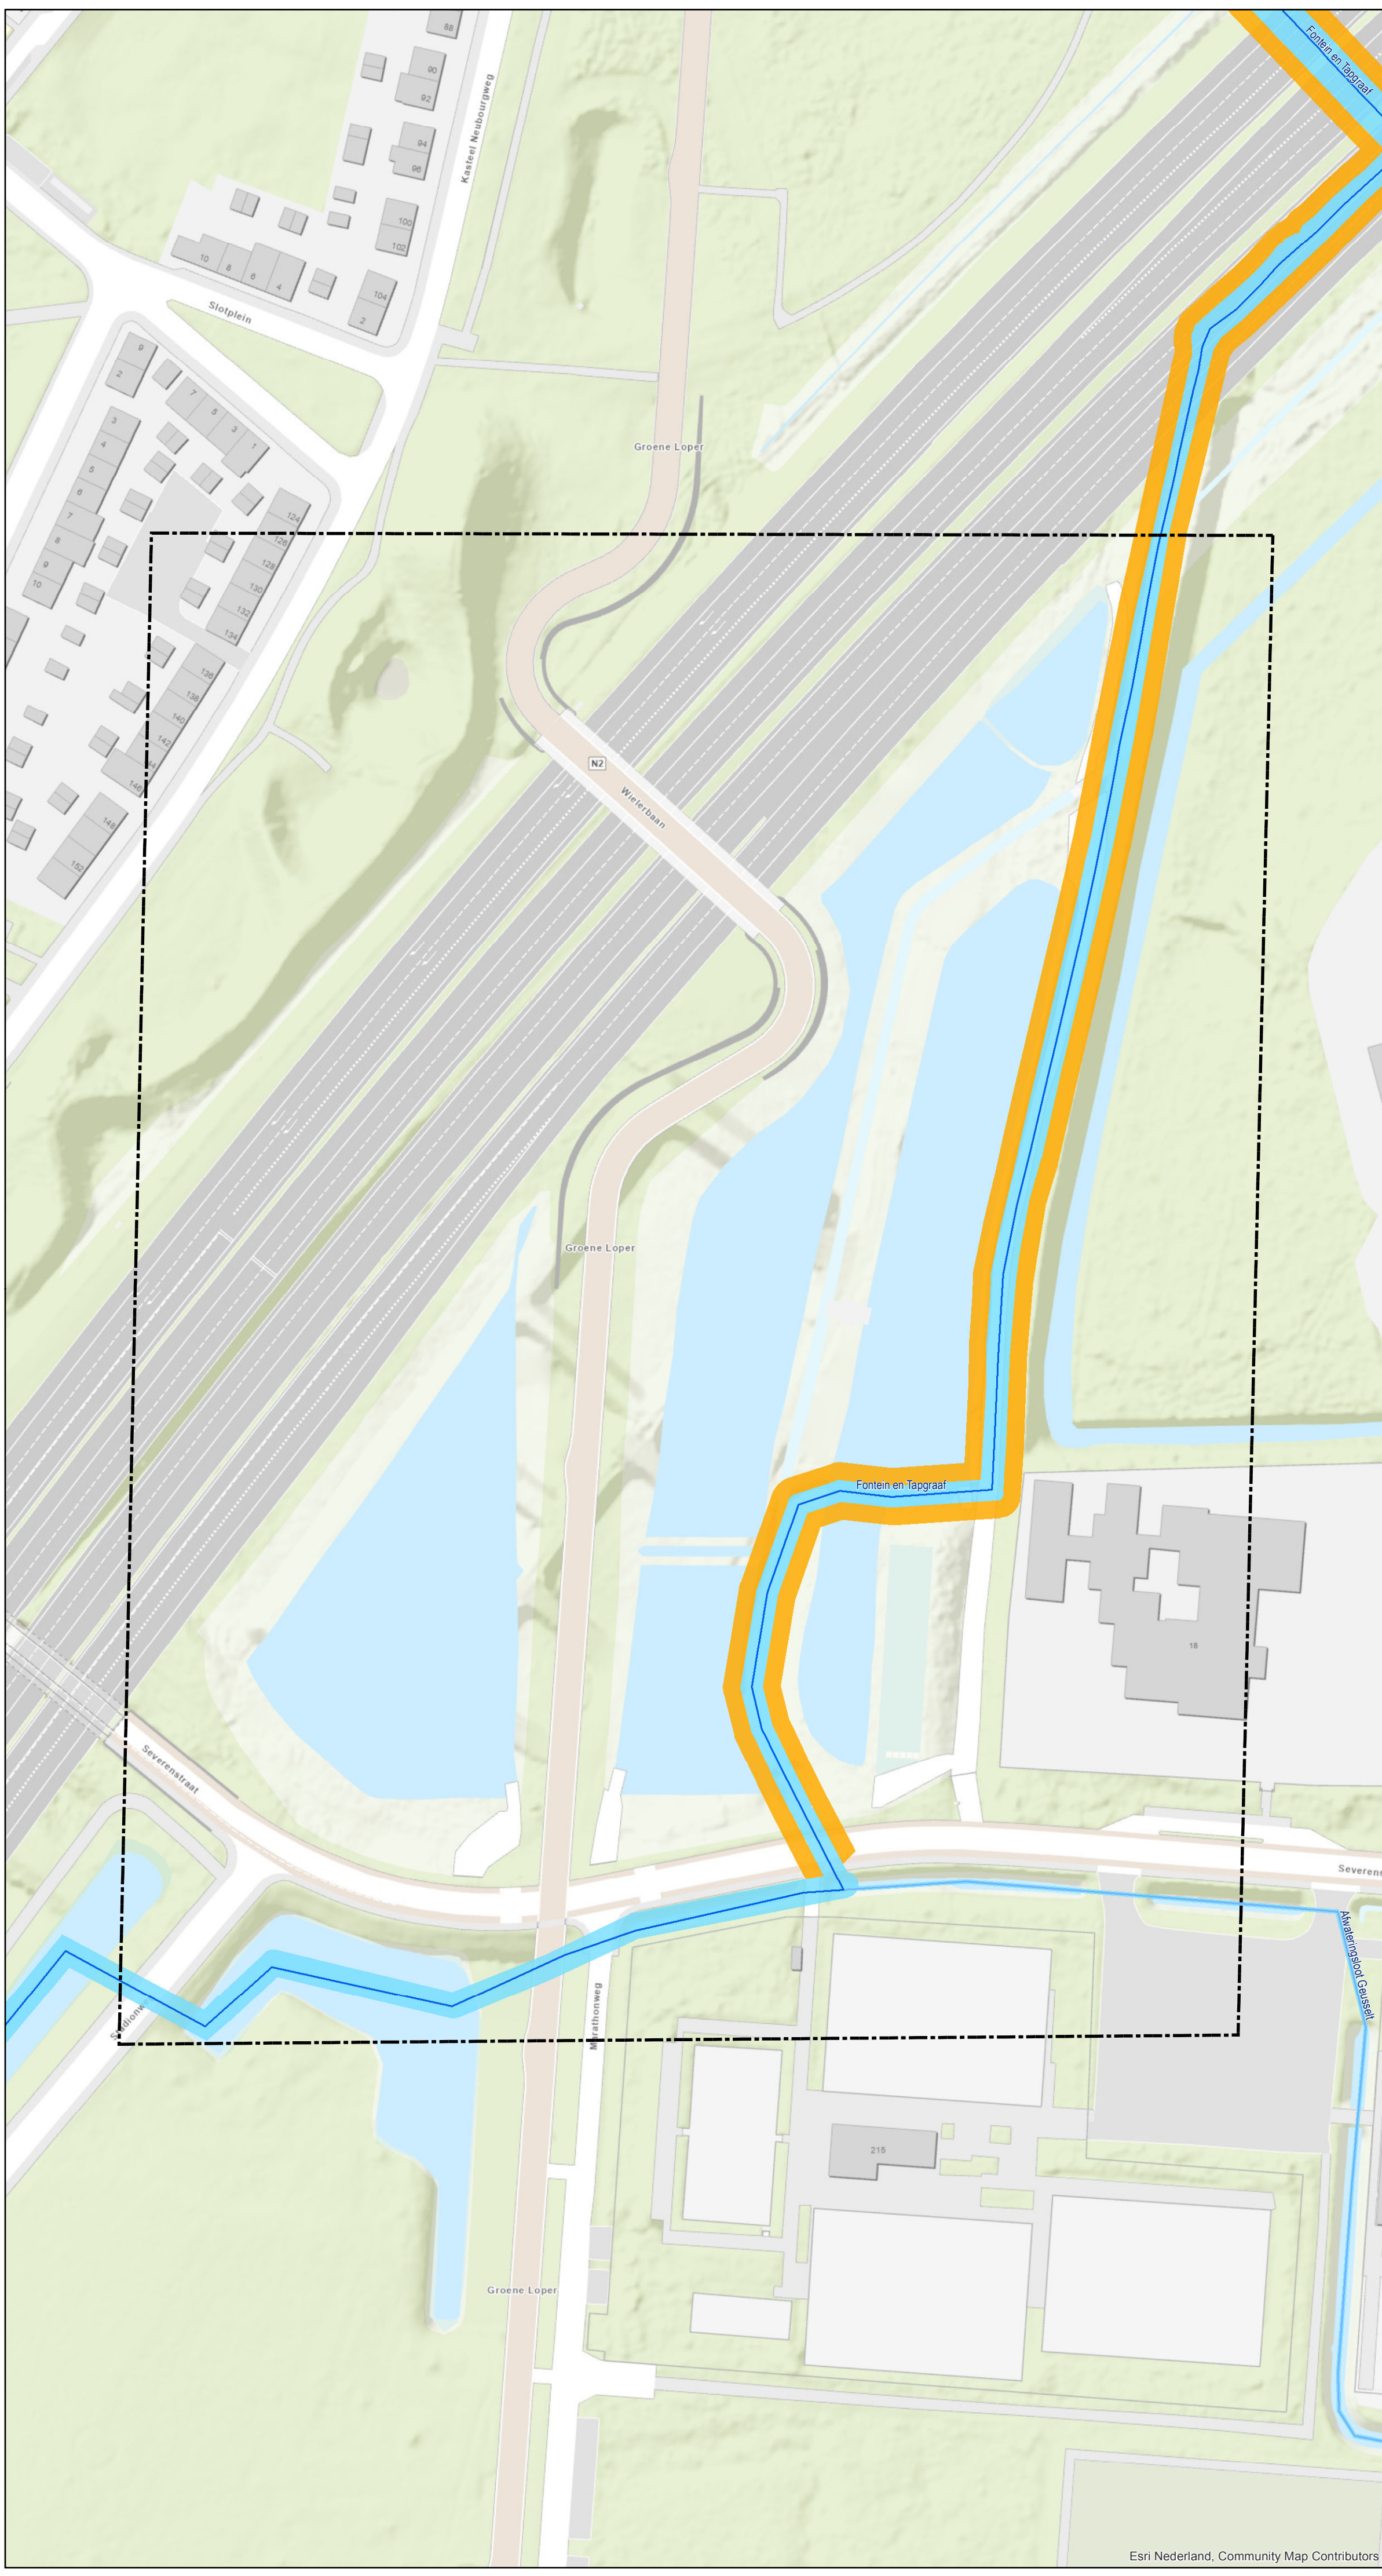


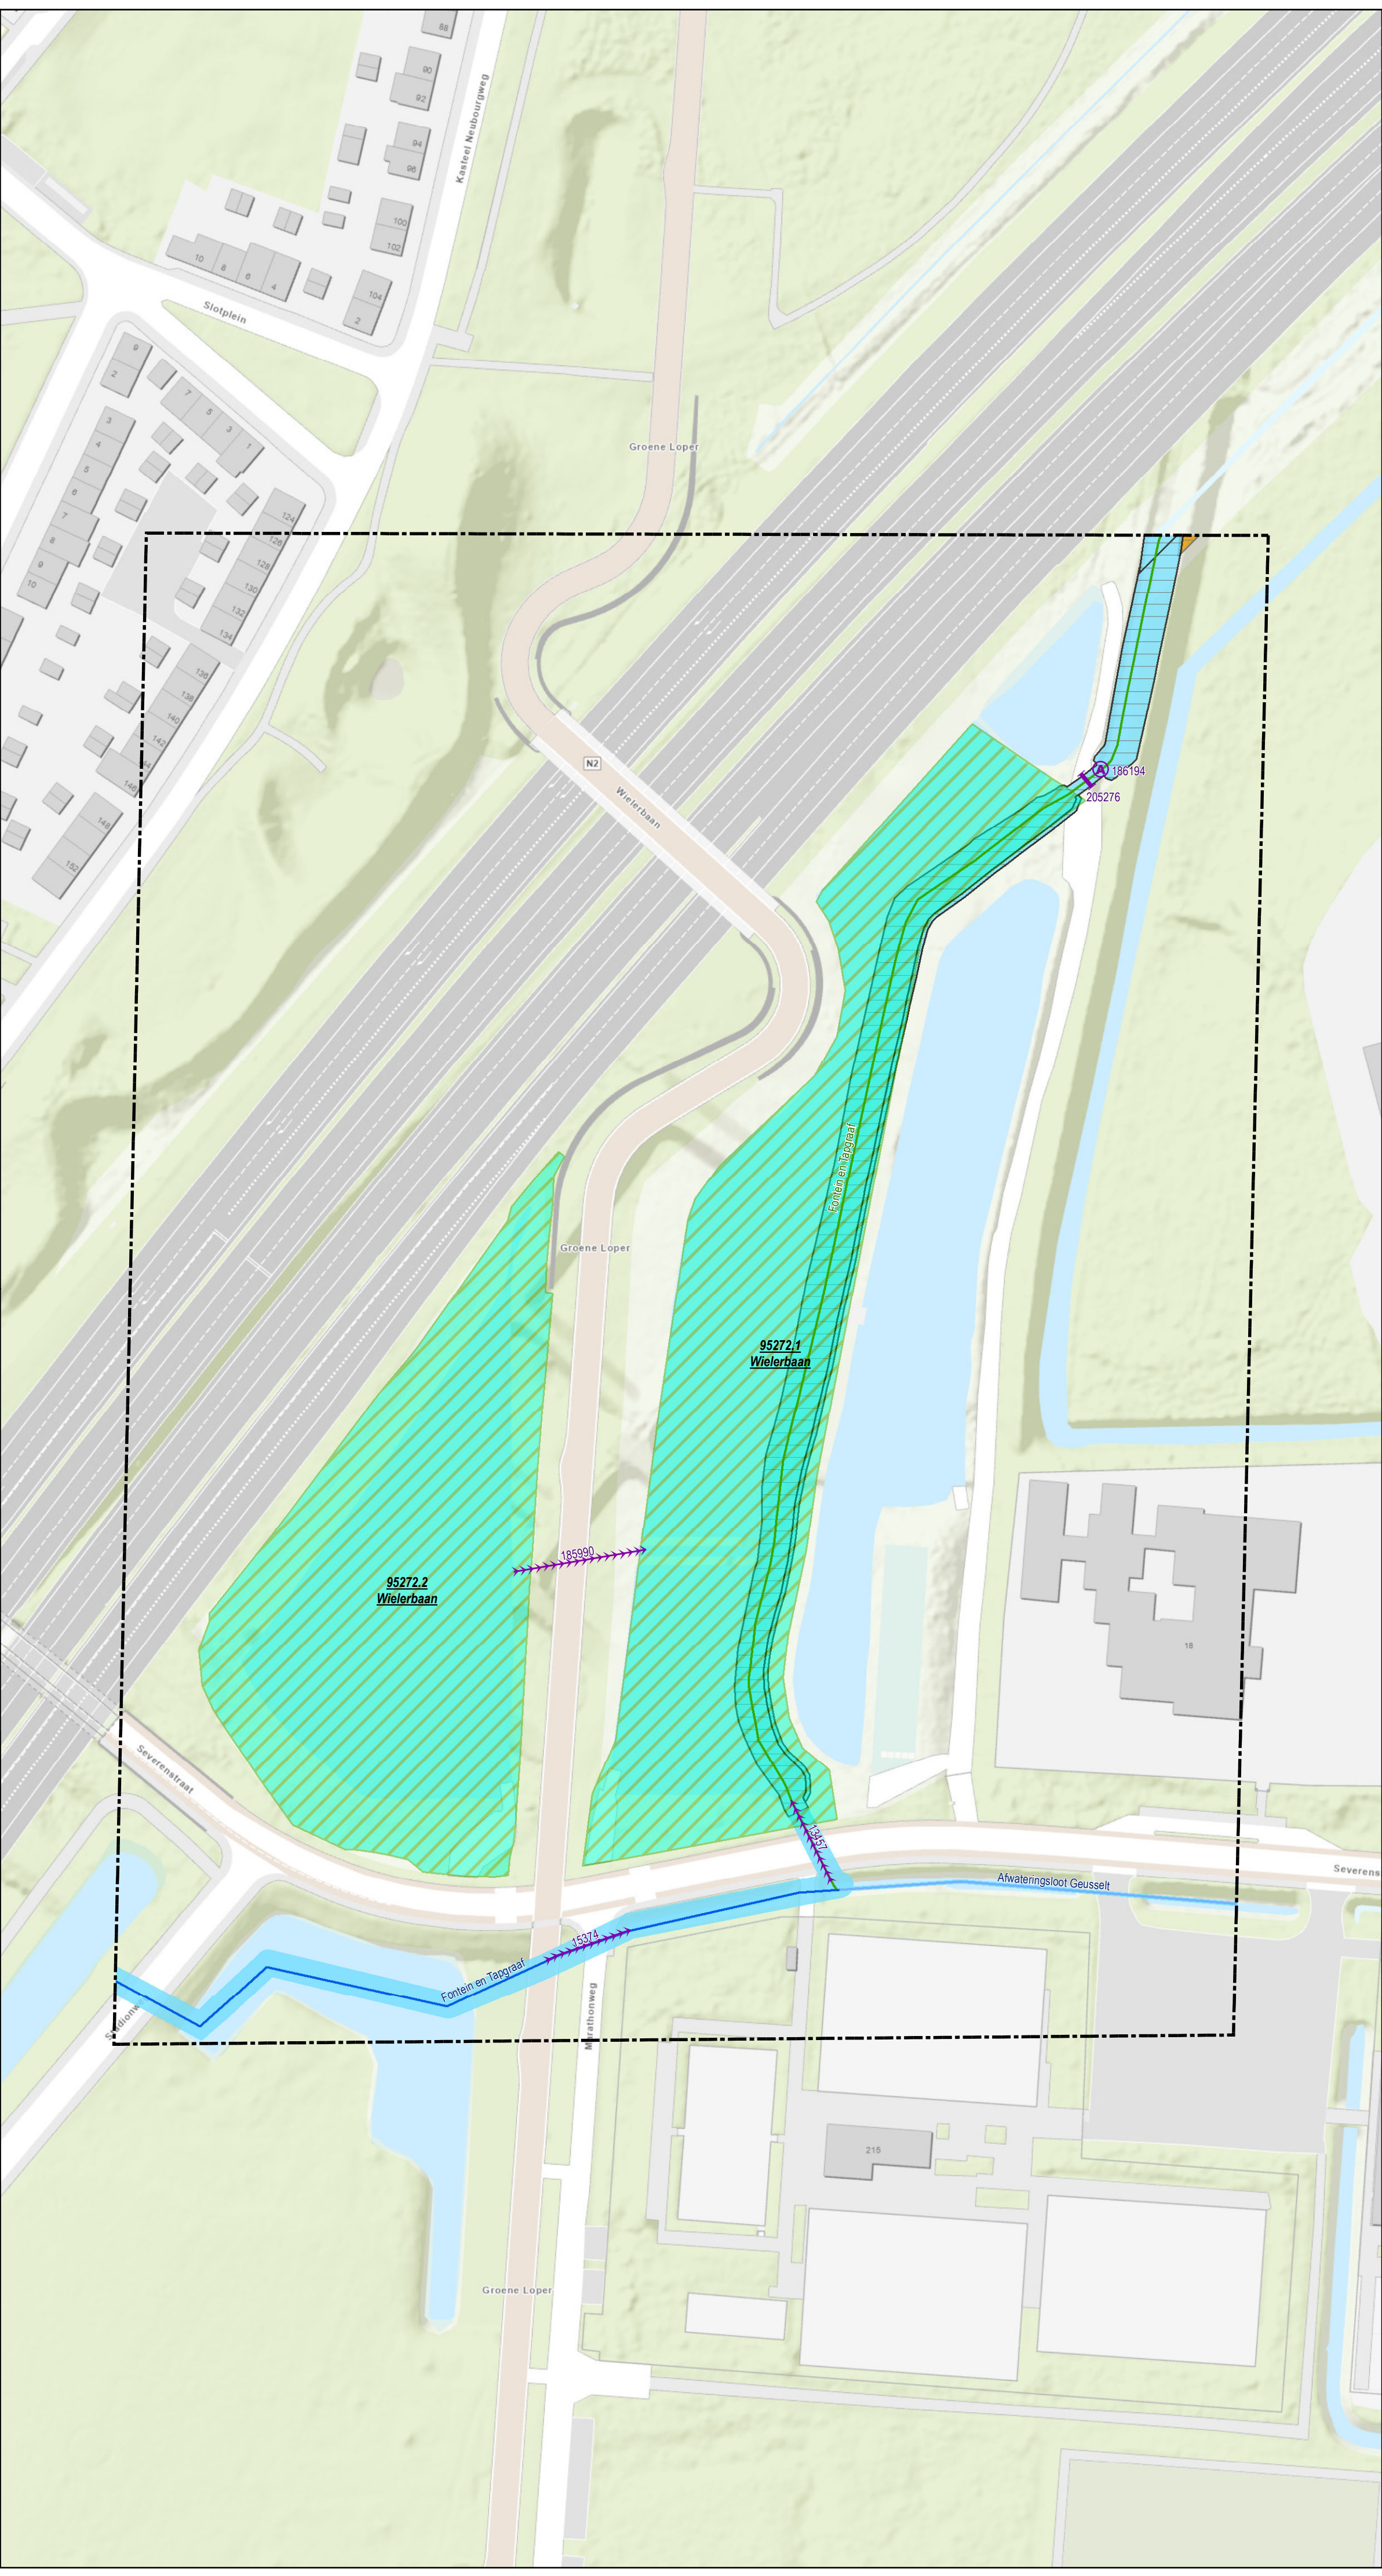

- Bestaande legger.**
- Legenda**
- watergang primair, vastgesteld
 - watergang secundair, vastgesteld
 - kernzone, vastgesteld
 - profiel van vrije ruimte, vastgesteld
 - gebied met leggerwijziging

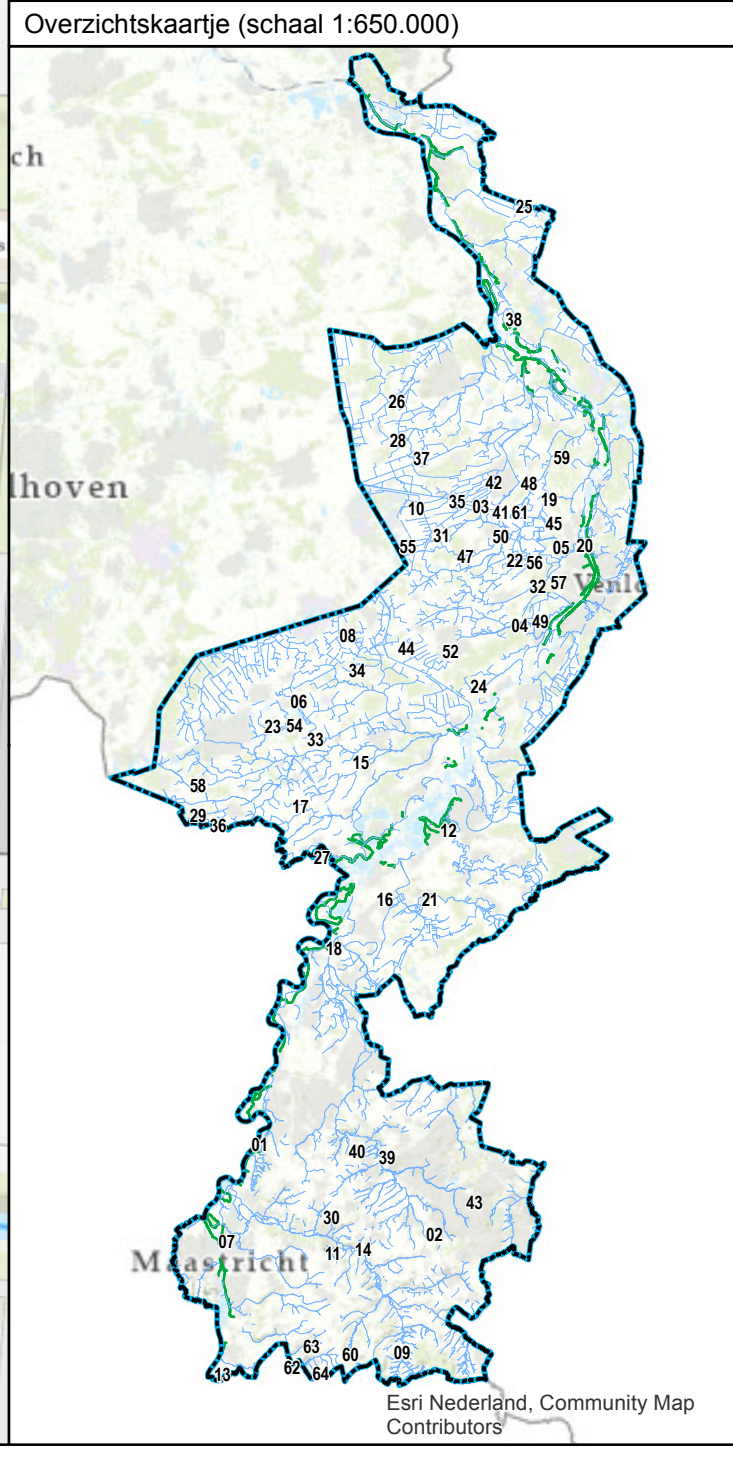

- Leggerwijziging.**
- Legenda**
- afsluutmiddel, nieuw
 - overkluizing, nieuw
 - vaste dam, nieuw
 - primaire watergang, vastgesteld
 - secundaire watergang, vastgesteld
 - primaire watergang, nieuw
 - primaire regenwaterbuffercompartment, nieuw
 - kernzone, vastgesteld
 - kernzone, nieuw
 - profiel van vrije ruimte, nieuw
 - Beschermingszone, nieuw
 - gebied met leggerwijziging

Leggerwijziging.
Omschrijving leggerwijziging:
Buffer Wierlerbaan

Datum vaststelling:
Get.: 16-03-2021 T.A.
Besluitnr.: 2020-Z8824
Schaal: 1 : 1000
Tek.nr.: 2020-Z8824-L
Blad: 07
Formaat: A1

© Topografische Dienst Kadaster

waterschap
limburg
met de omgeving, voor de omgeving
Postbus 2207 Tel.: 088 - 88 90 100
6540 CC Roermond E: info@waterschaplimburg.nl