



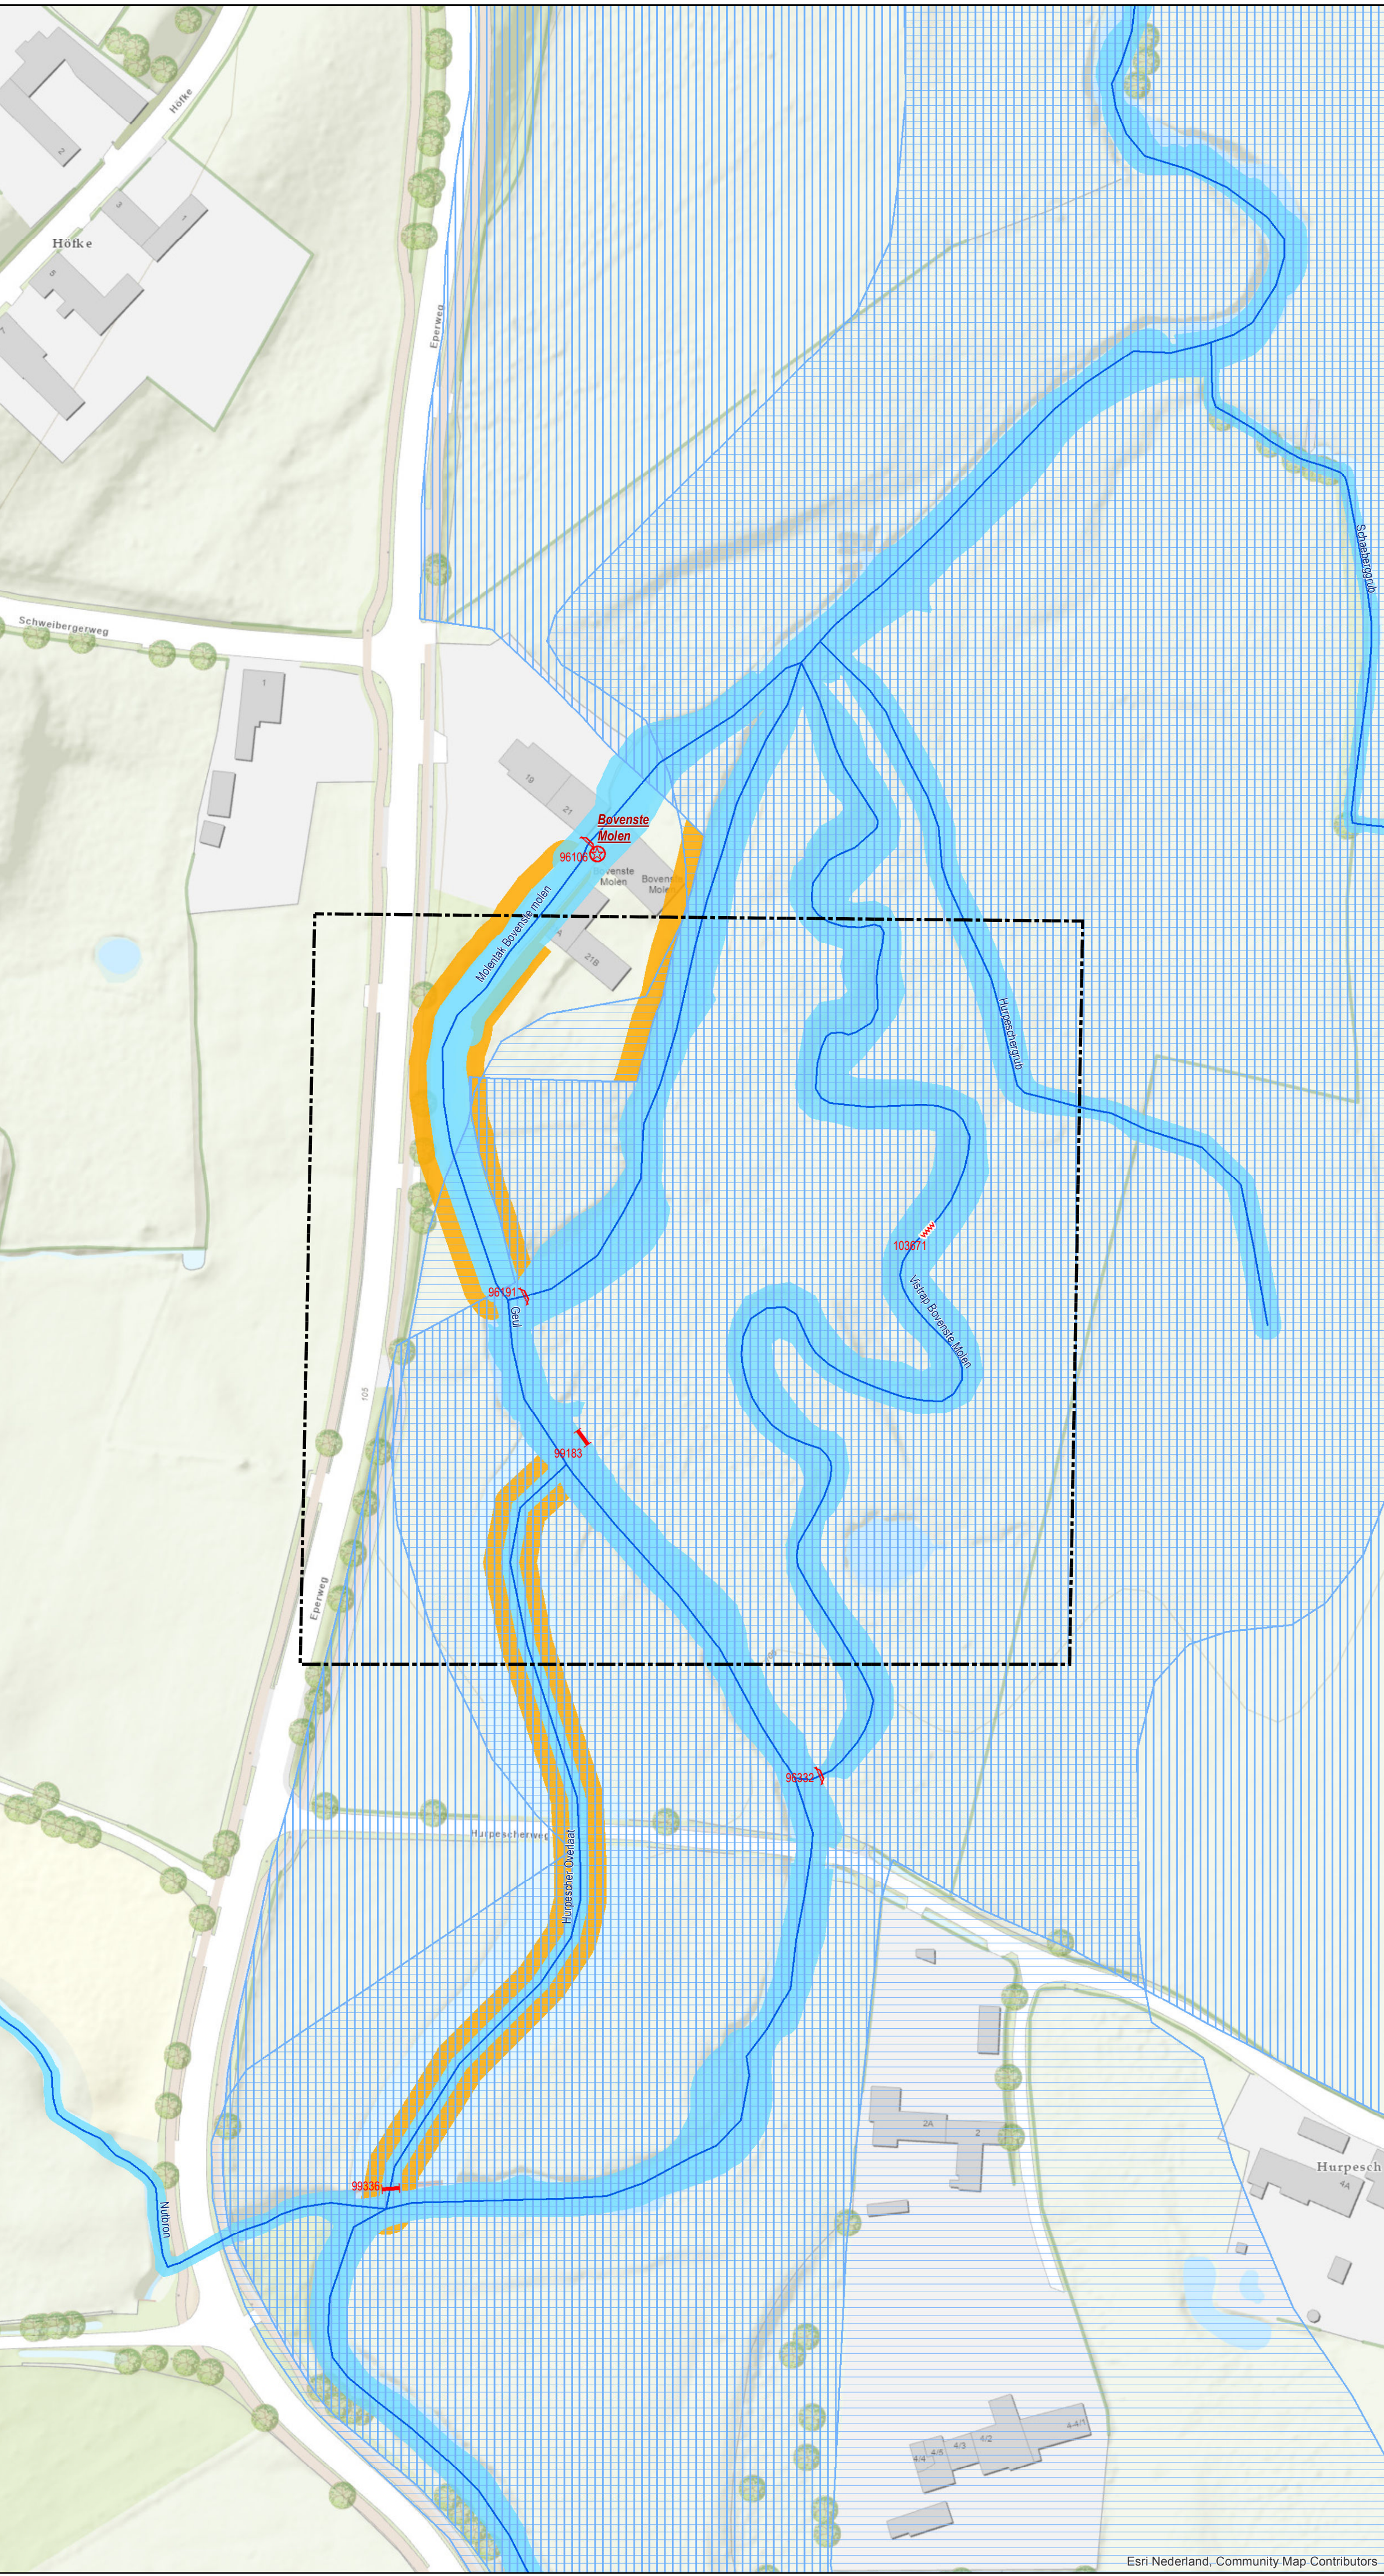


Bestaande legger.

Legenda

- stuw, vastgesteld
- vaste dam, vastgesteld
- vispassage, vastgesteld
- watermolen (geen legger-object)
- watergang primair, vastgesteld
- kernzone, vastgesteld
- profiel van vrije ruimte, vastgesteld
- inundatiegebied, vastgesteld
- meanderzone, vastgesteld
- gebied met leggerwijziging

Overzichtskaartje (schaal 1:650.000)

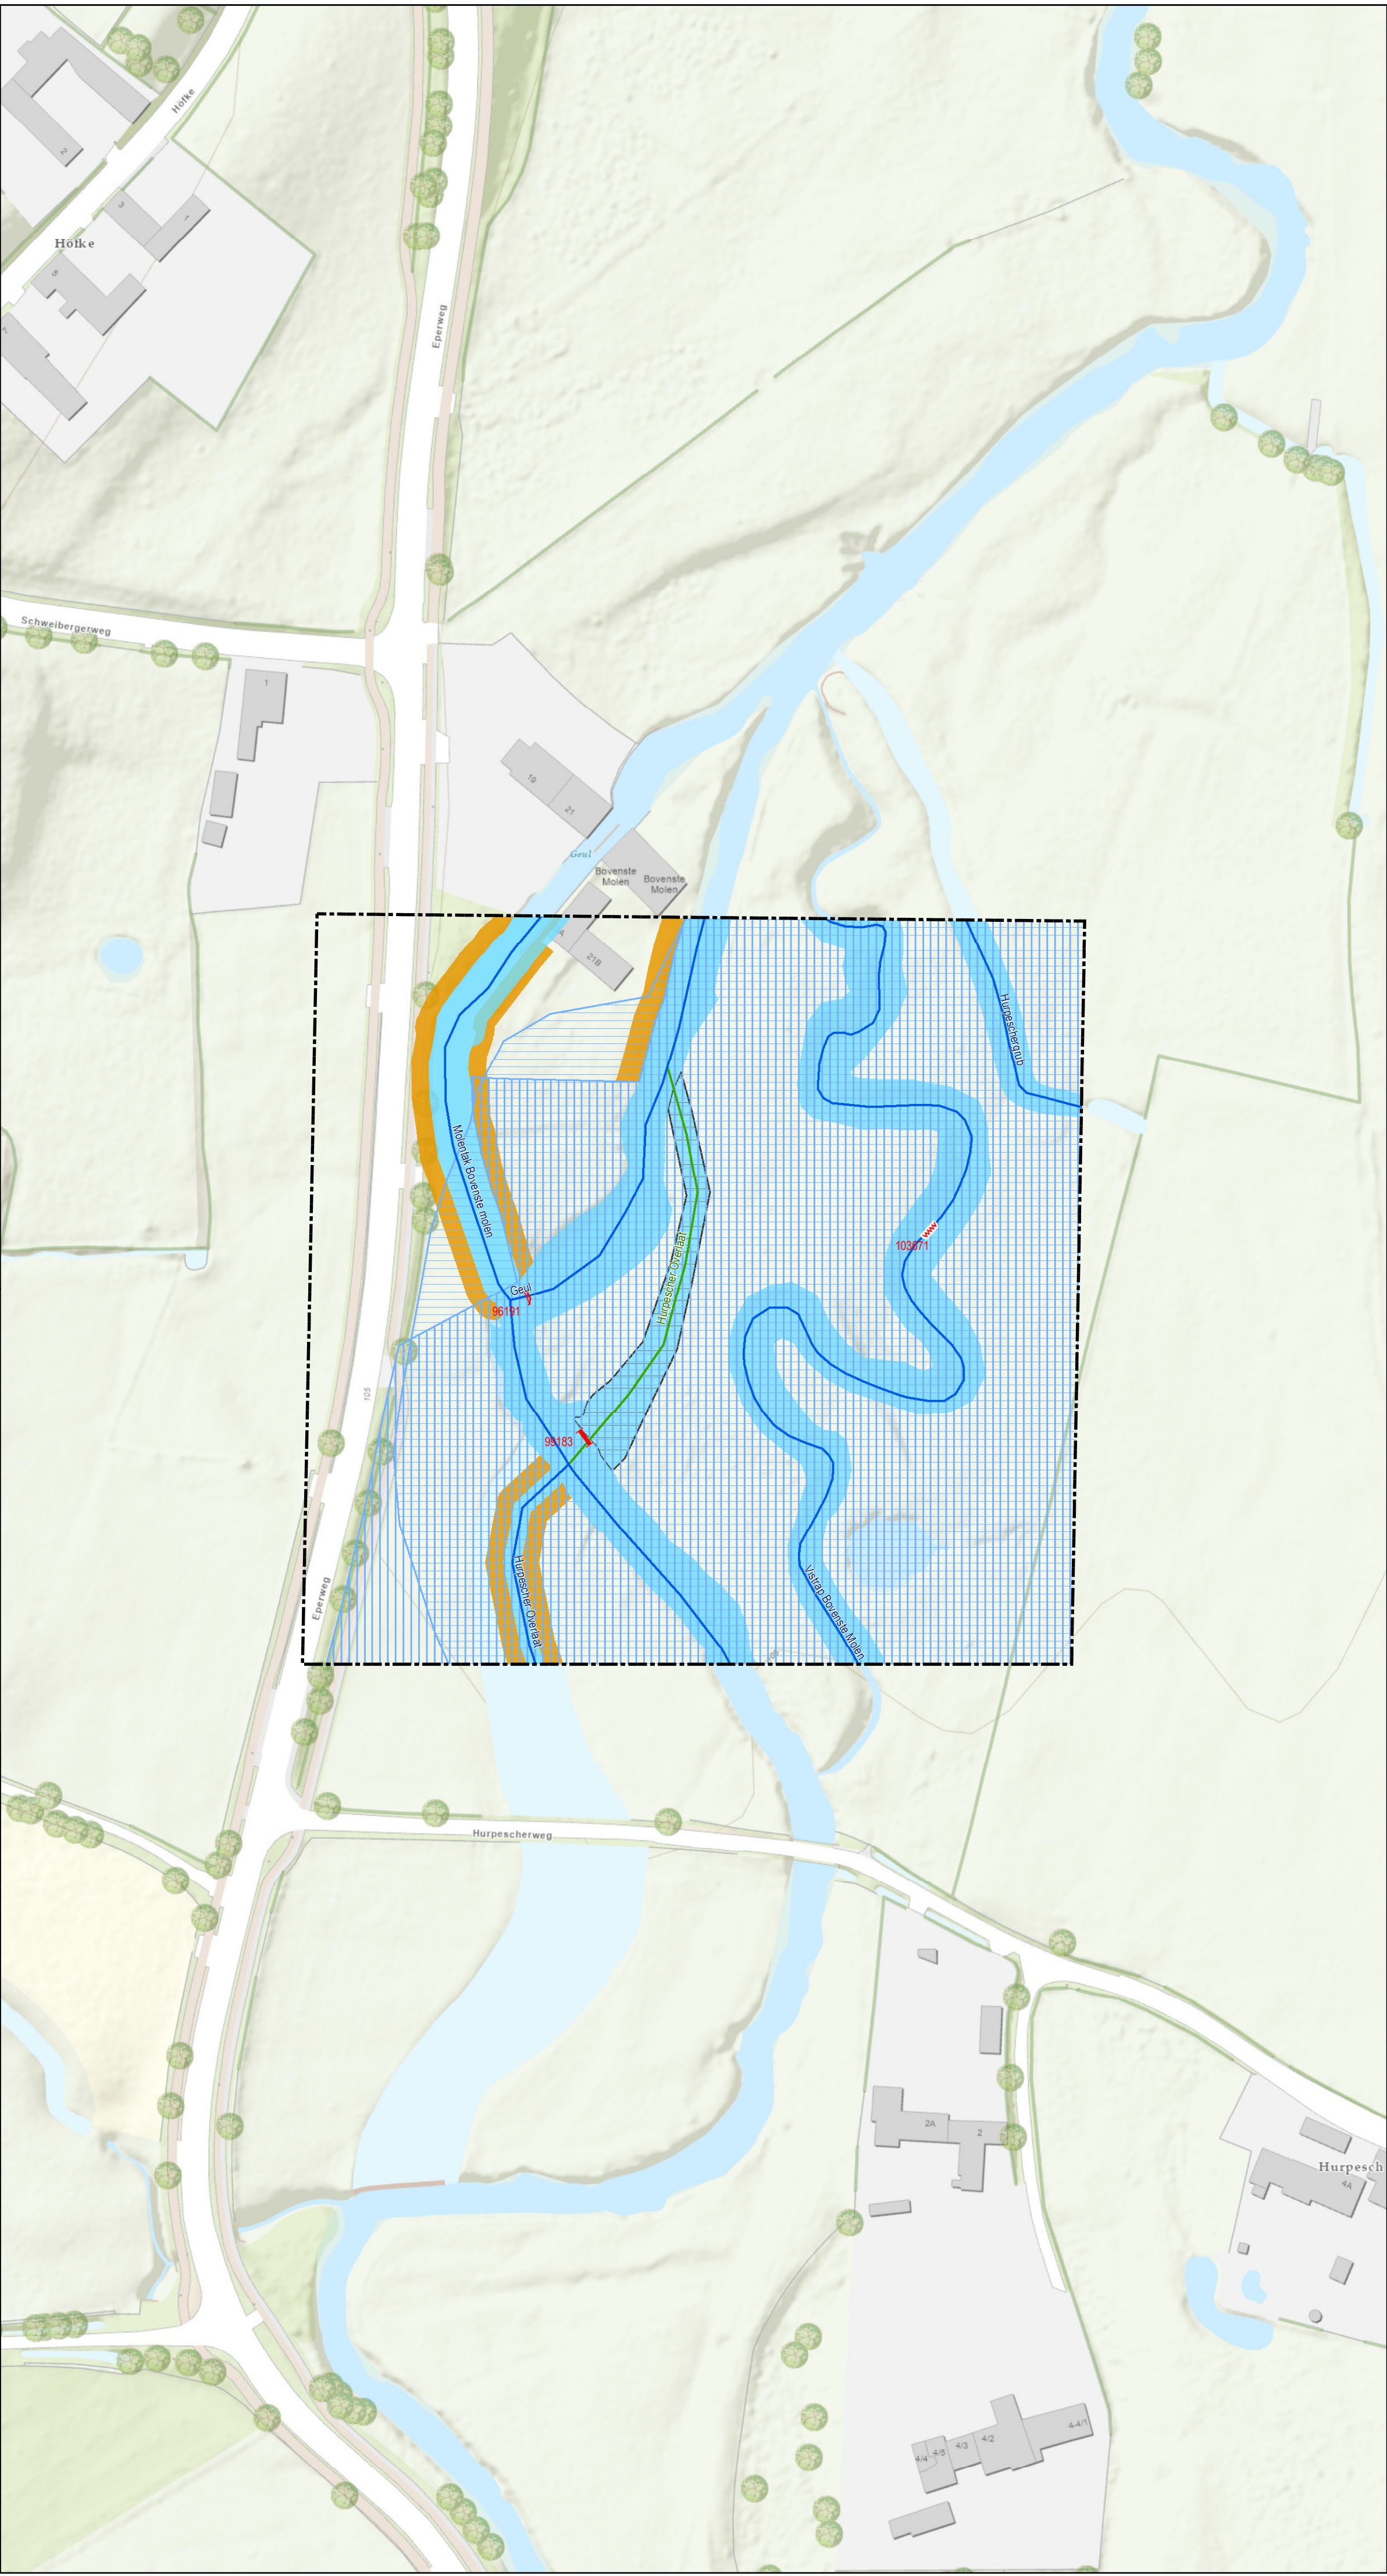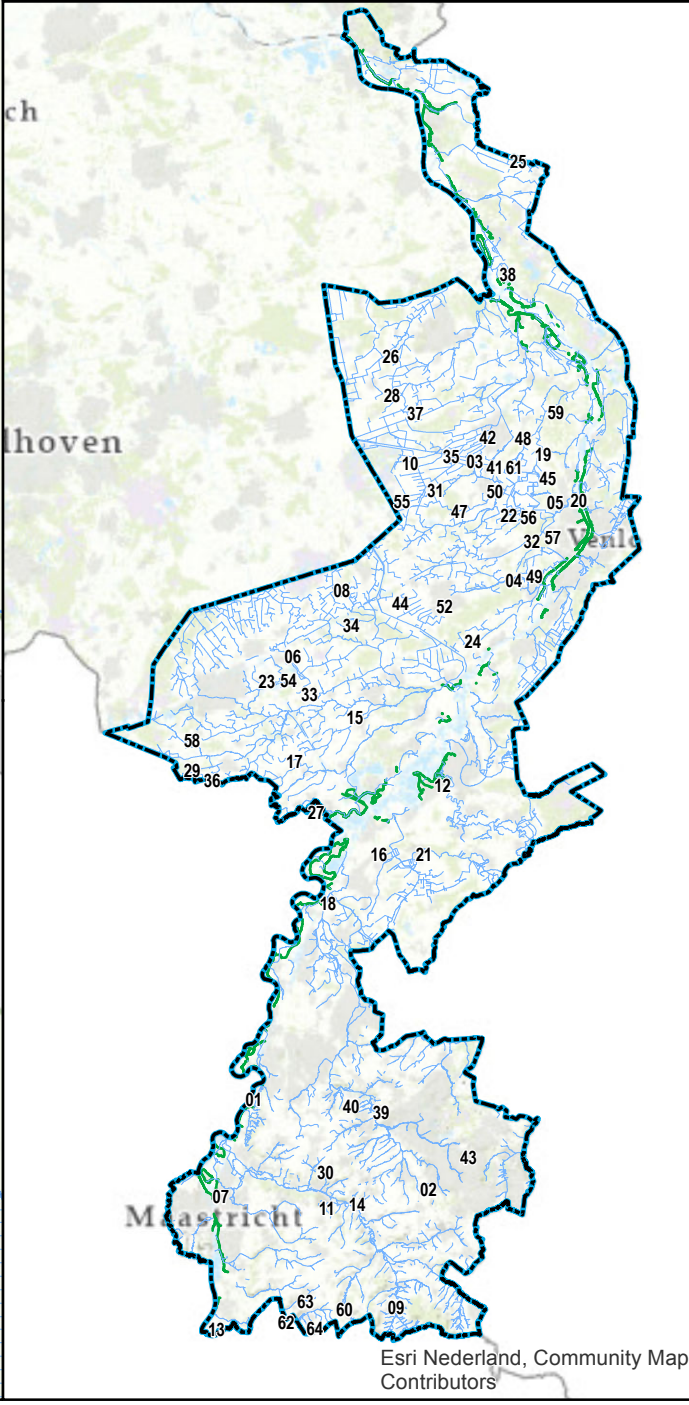

Leggerwijziging.

Legenda

- stuw, vastgesteld
- vaste dam, vastgesteld
- vispassage, vstgesteld
- primaire watergang, vastgesteld
- primaire watergang, nieuw
- inundatiegebied, vastgesteld
- meanderzone, vastgesteld
- kernzone, vastgesteld
- kernzone, nieuw
- profiel van vrije ruimte, vastgesteld
- gebied met leggerwijziging

Leggerwijziging.

Omschrijving leggerwijziging:
Nieuw gedeelte watergang Hurperscher Overlaat

Datum vaststelling:

Get.: 02-04-2021 T.A.

Besluitnr.: 2020-Z8824

Schaal: 1 : 1000

Tek.nr.: 2020-Z8824-L

Blad: 09

Formaat: A1