

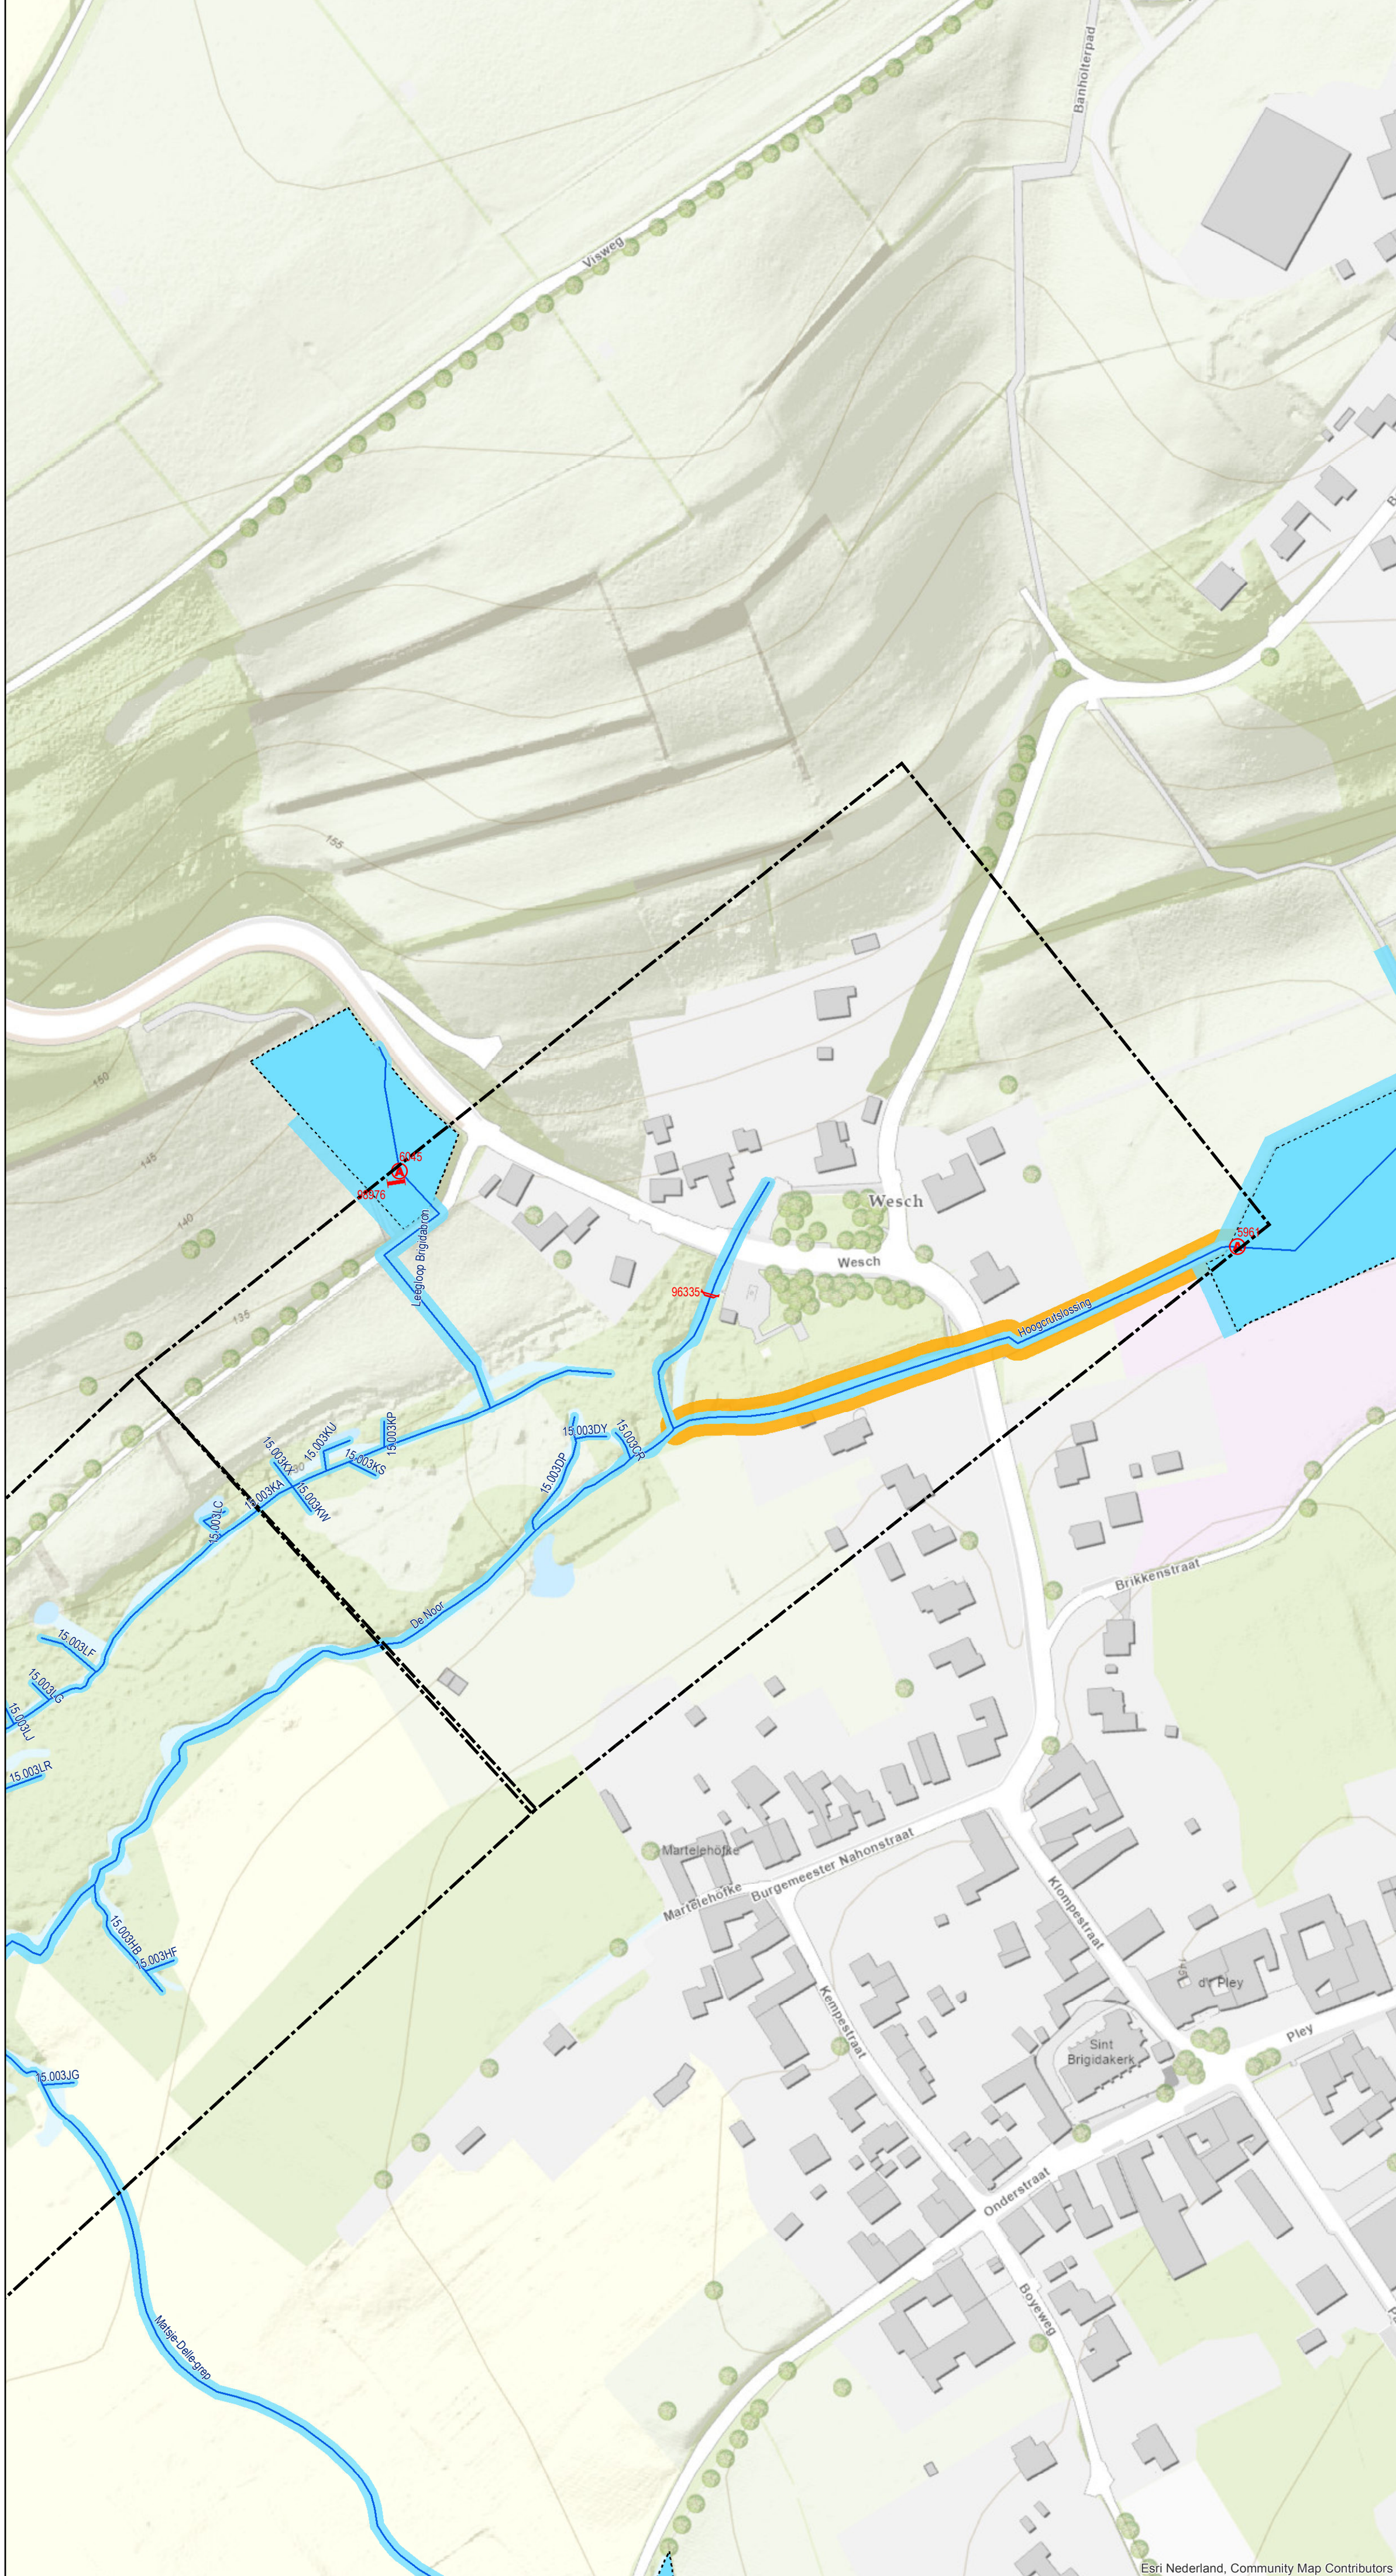


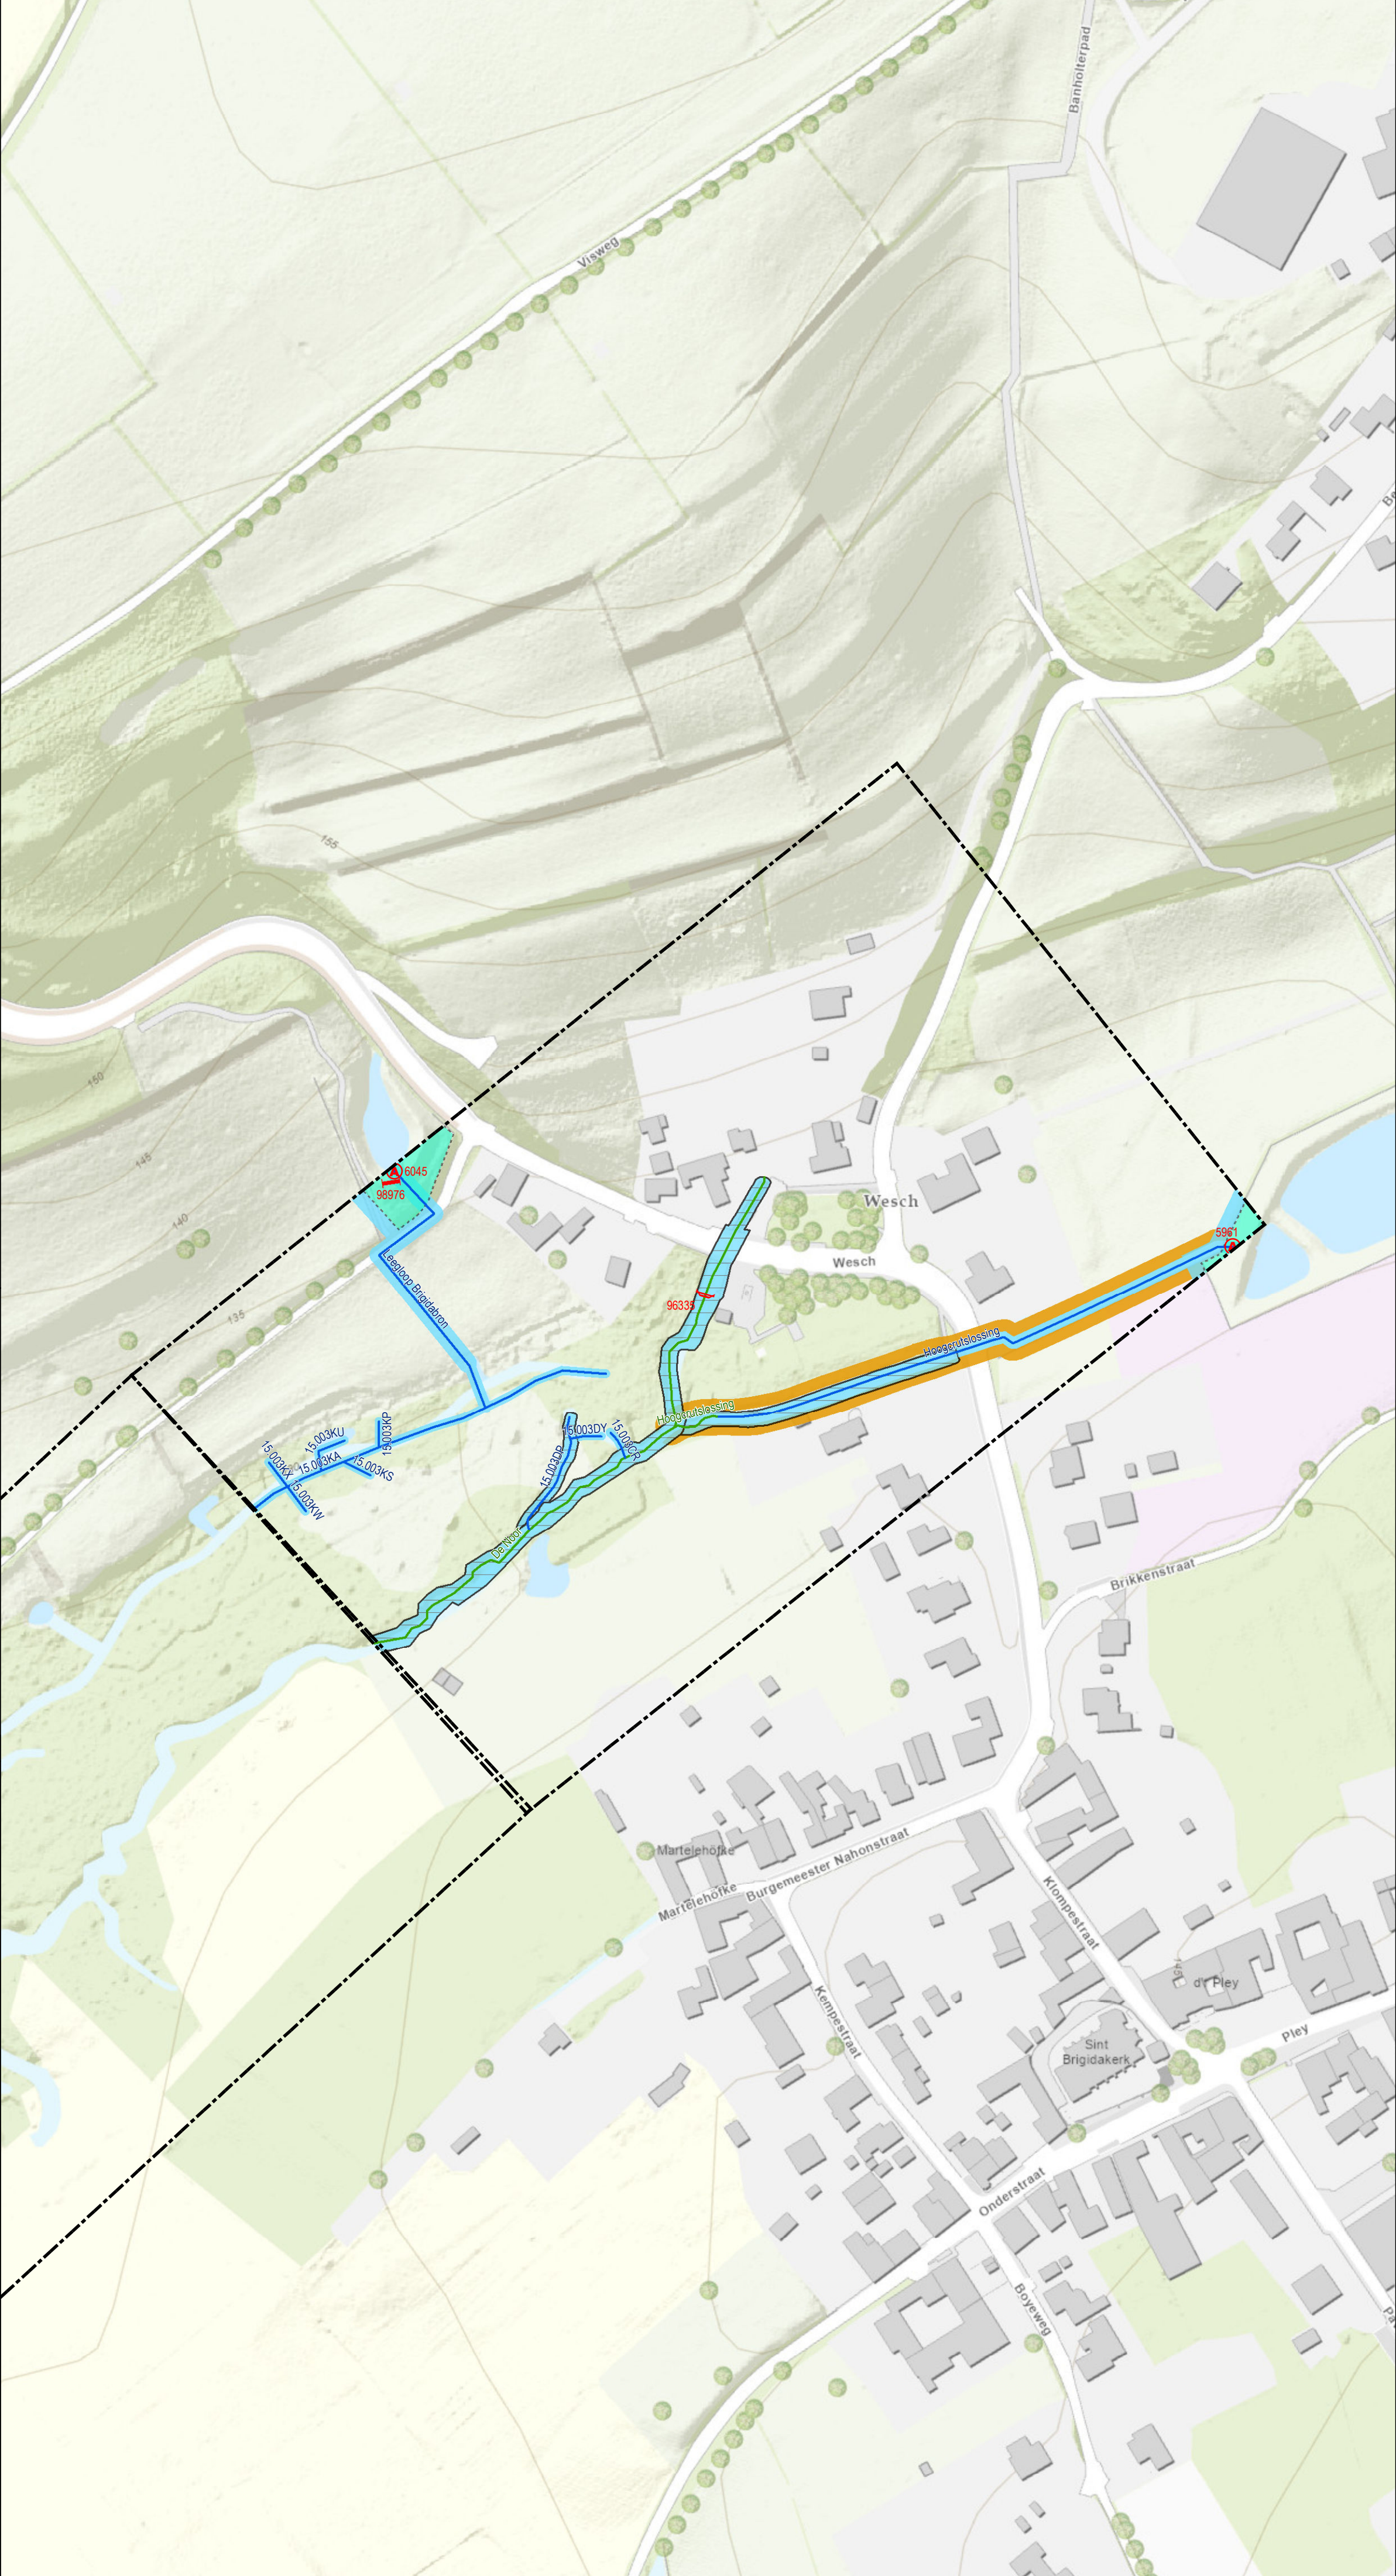

- Bestaande legger.**
- Legenda**
- afsluitmiddel, vastgesteld
 - stuw, vastgesteld
 - vaste dam, vastgesteld
 - watergang primair, vastgesteld
 - kernzone, vastgesteld
 - profiel van vrije ruimte, vastgesteld
 - gebied met leggerwijziging

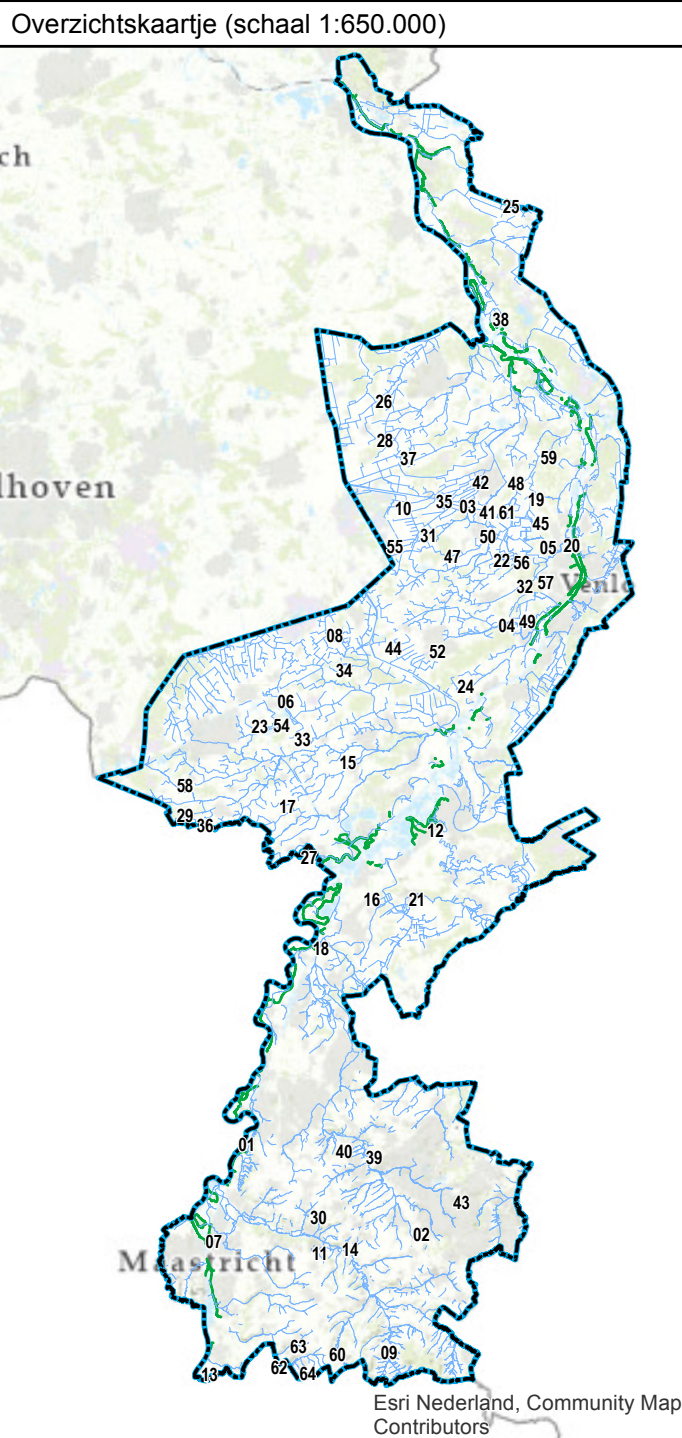

- Leggerwijziging.**
- Legenda**
- afsluitmiddel, vastgesteld
 - stuw, vastgesteld
 - vaste dam, vastgesteld
 - primaire watergang, vastgesteld
 - primaire watergang, nieuw
 - primaire regenwaterbuffercompartment, vastgesteld
 - kernzone, vastgesteld
 - kernzone, nieuw
 - profiel van vrije ruimte, vastgesteld
 - gebied met leggerwijziging

Leggerwijziging.
Omschrijving leggerwijziging:
Nieuwe meting de Noor met zijtakken

Datum vaststelling:
Get.: 03-05-2021 M.V.
Besluitnr.: 2020-Z8824
Schaal: 1 : 1500
Tek.nr.: 2020-Z8824-L
Blad: 64
Formaat: A1

Get.: 03-05-2021 M.V.
Besluitnr.: 2020-Z8824
Schaal: 1 : 1500
Tek.nr.: 2020-Z8824-L
Blad: 64
Formaat: A1

Postbus 2207
6540 CC Roermond
Tel.: 088 - 88 90 100
E: info@waterschaplimburg.nl

**waterschap
limburg**
met de omgeving, voor de omgeving

© Topografische Dienst Kadaster