




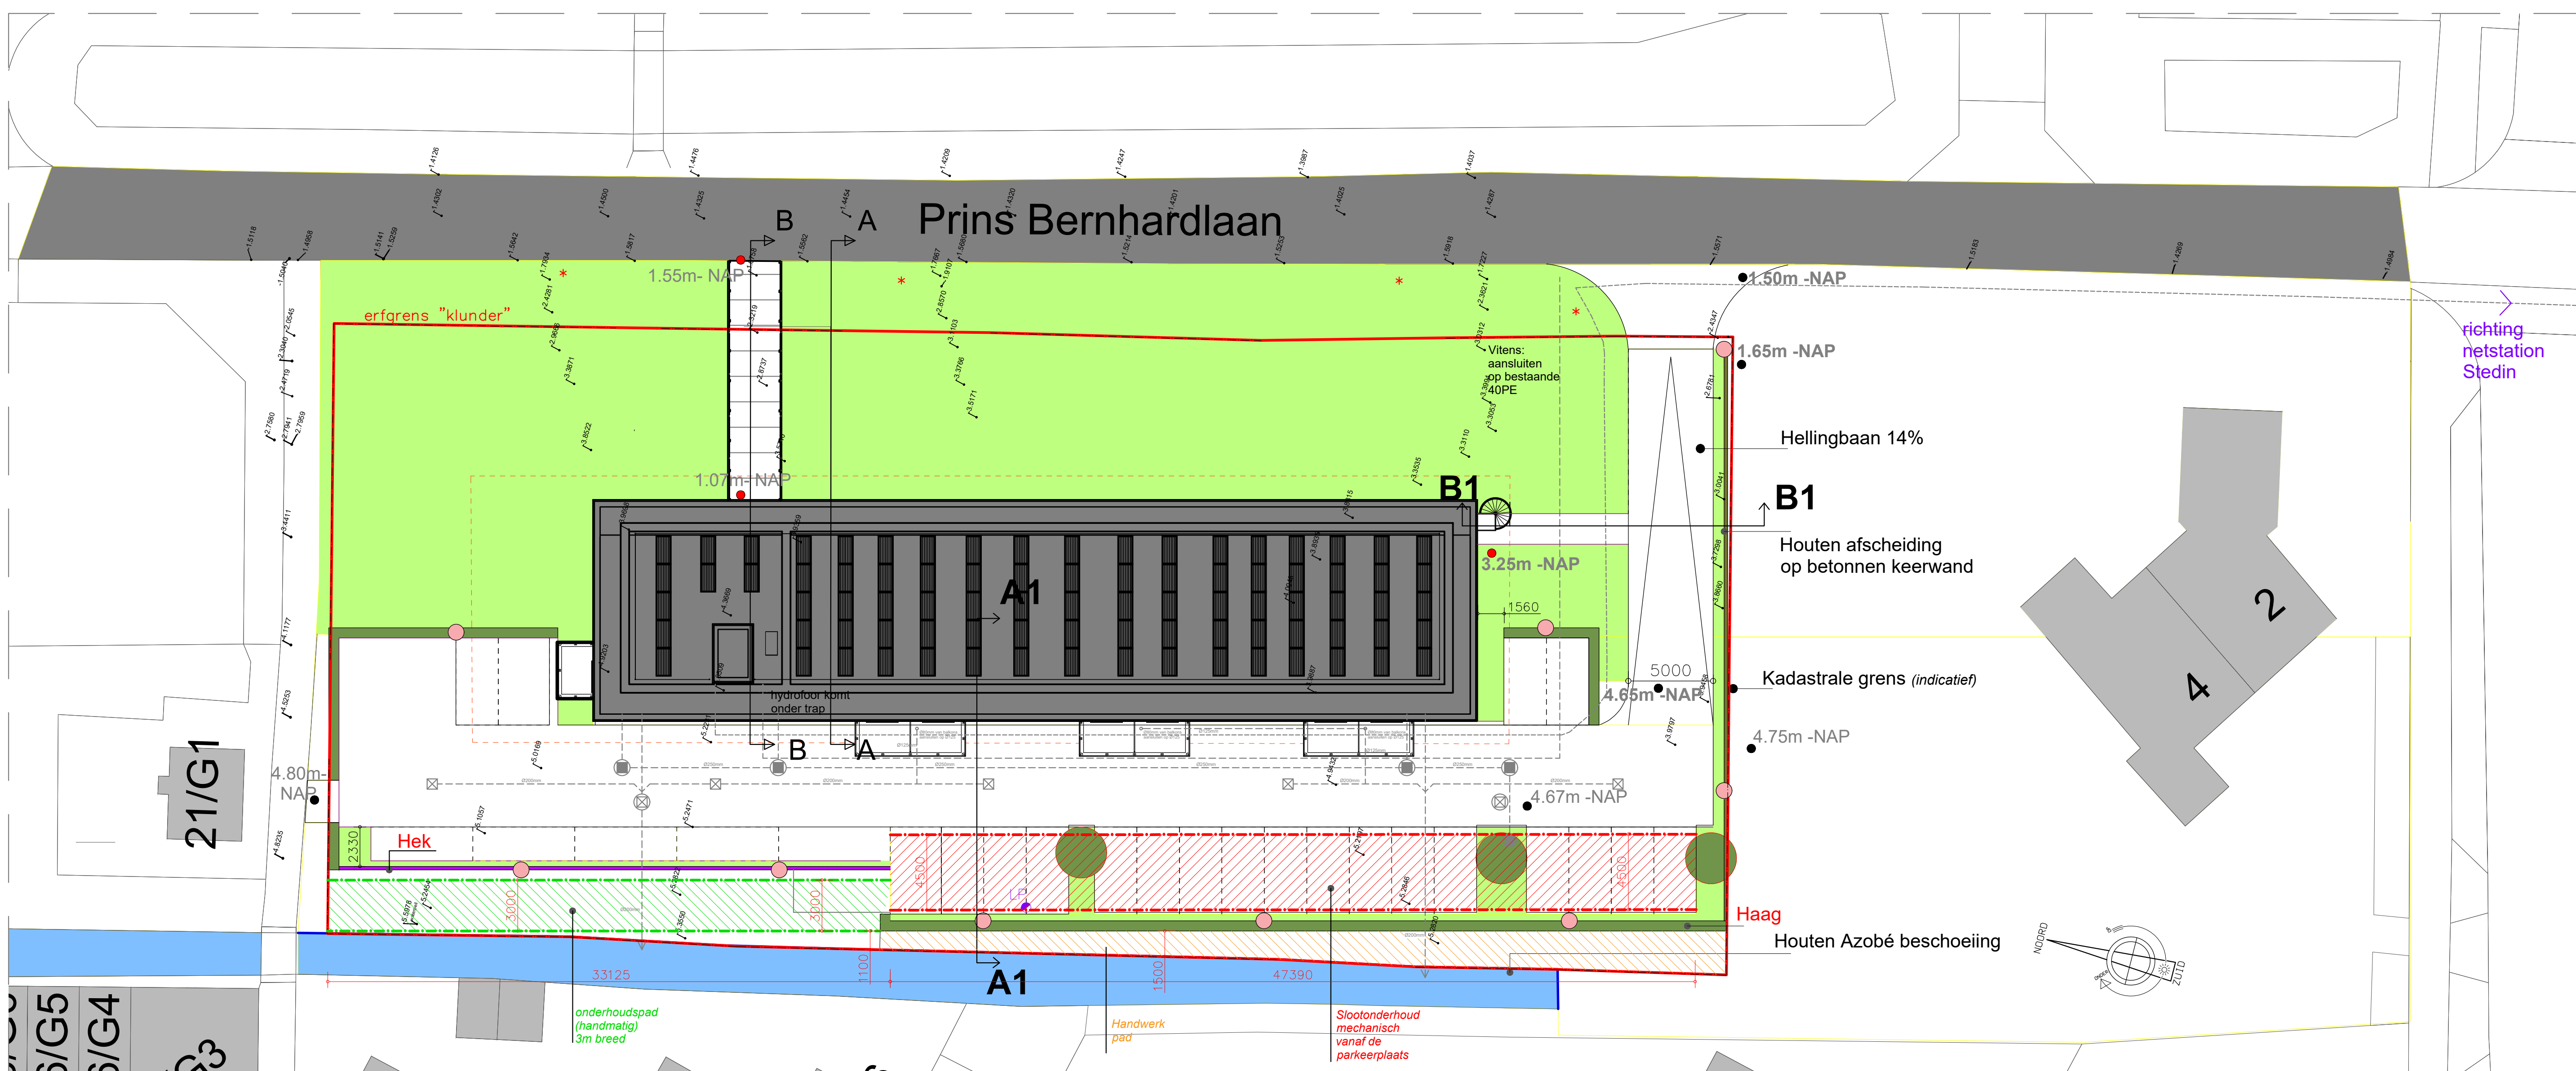


Nieuwe situatie

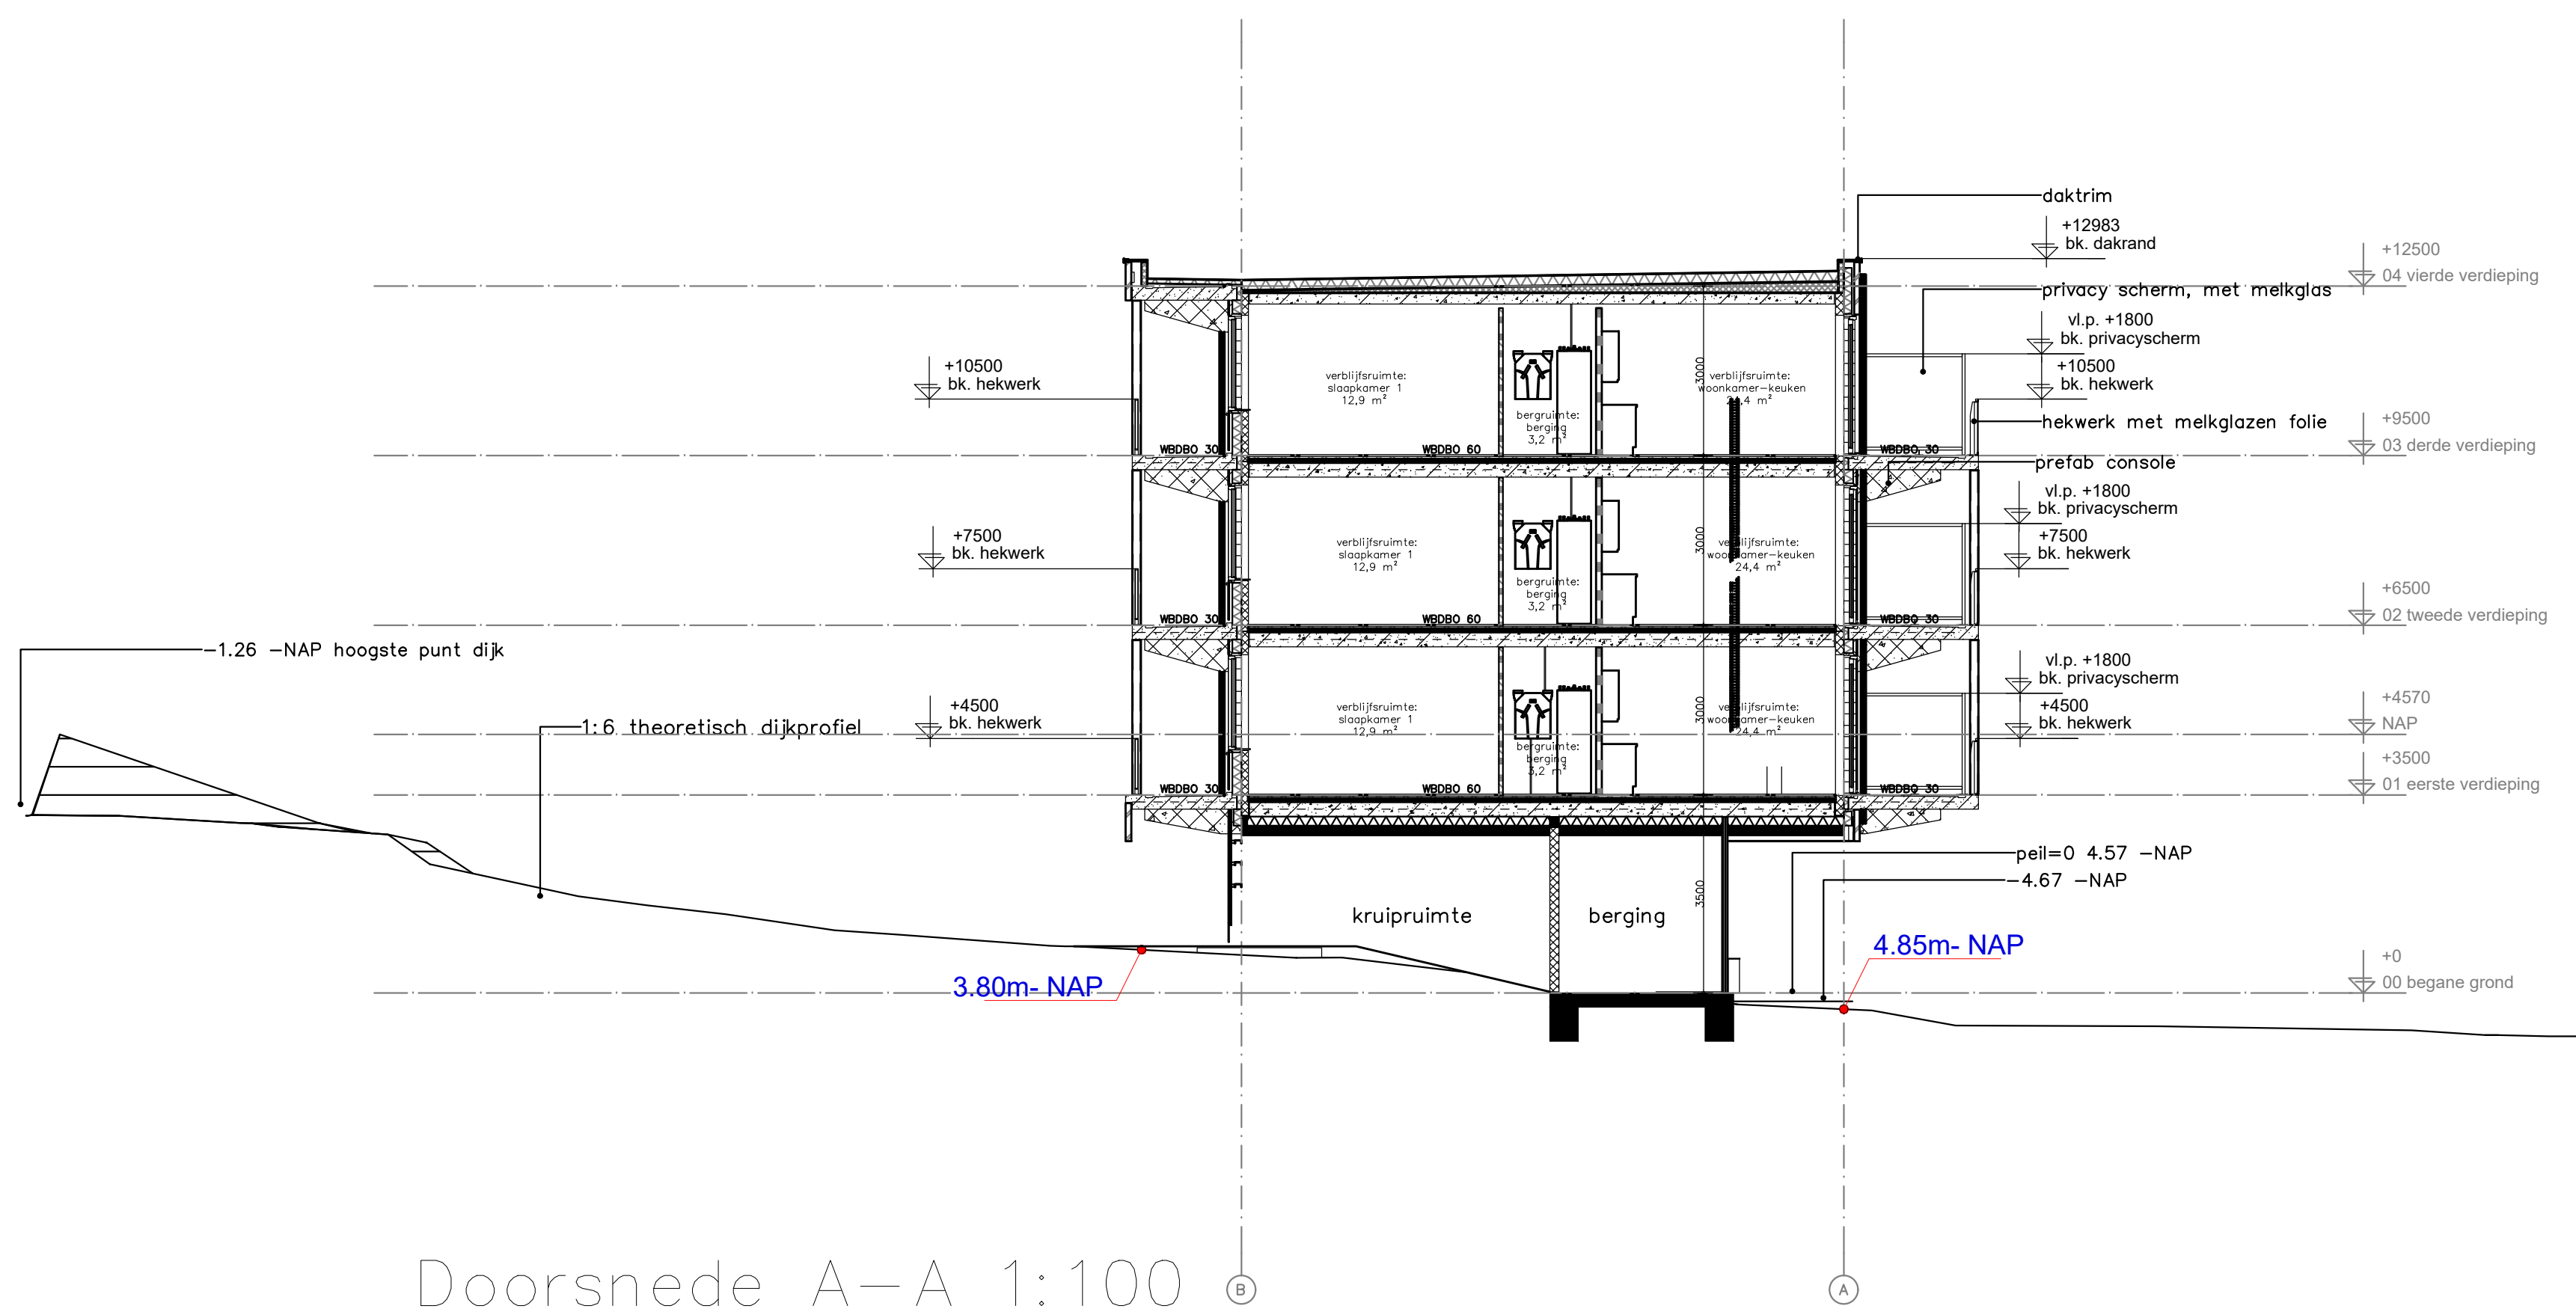


Doorsnede A-A 1:100

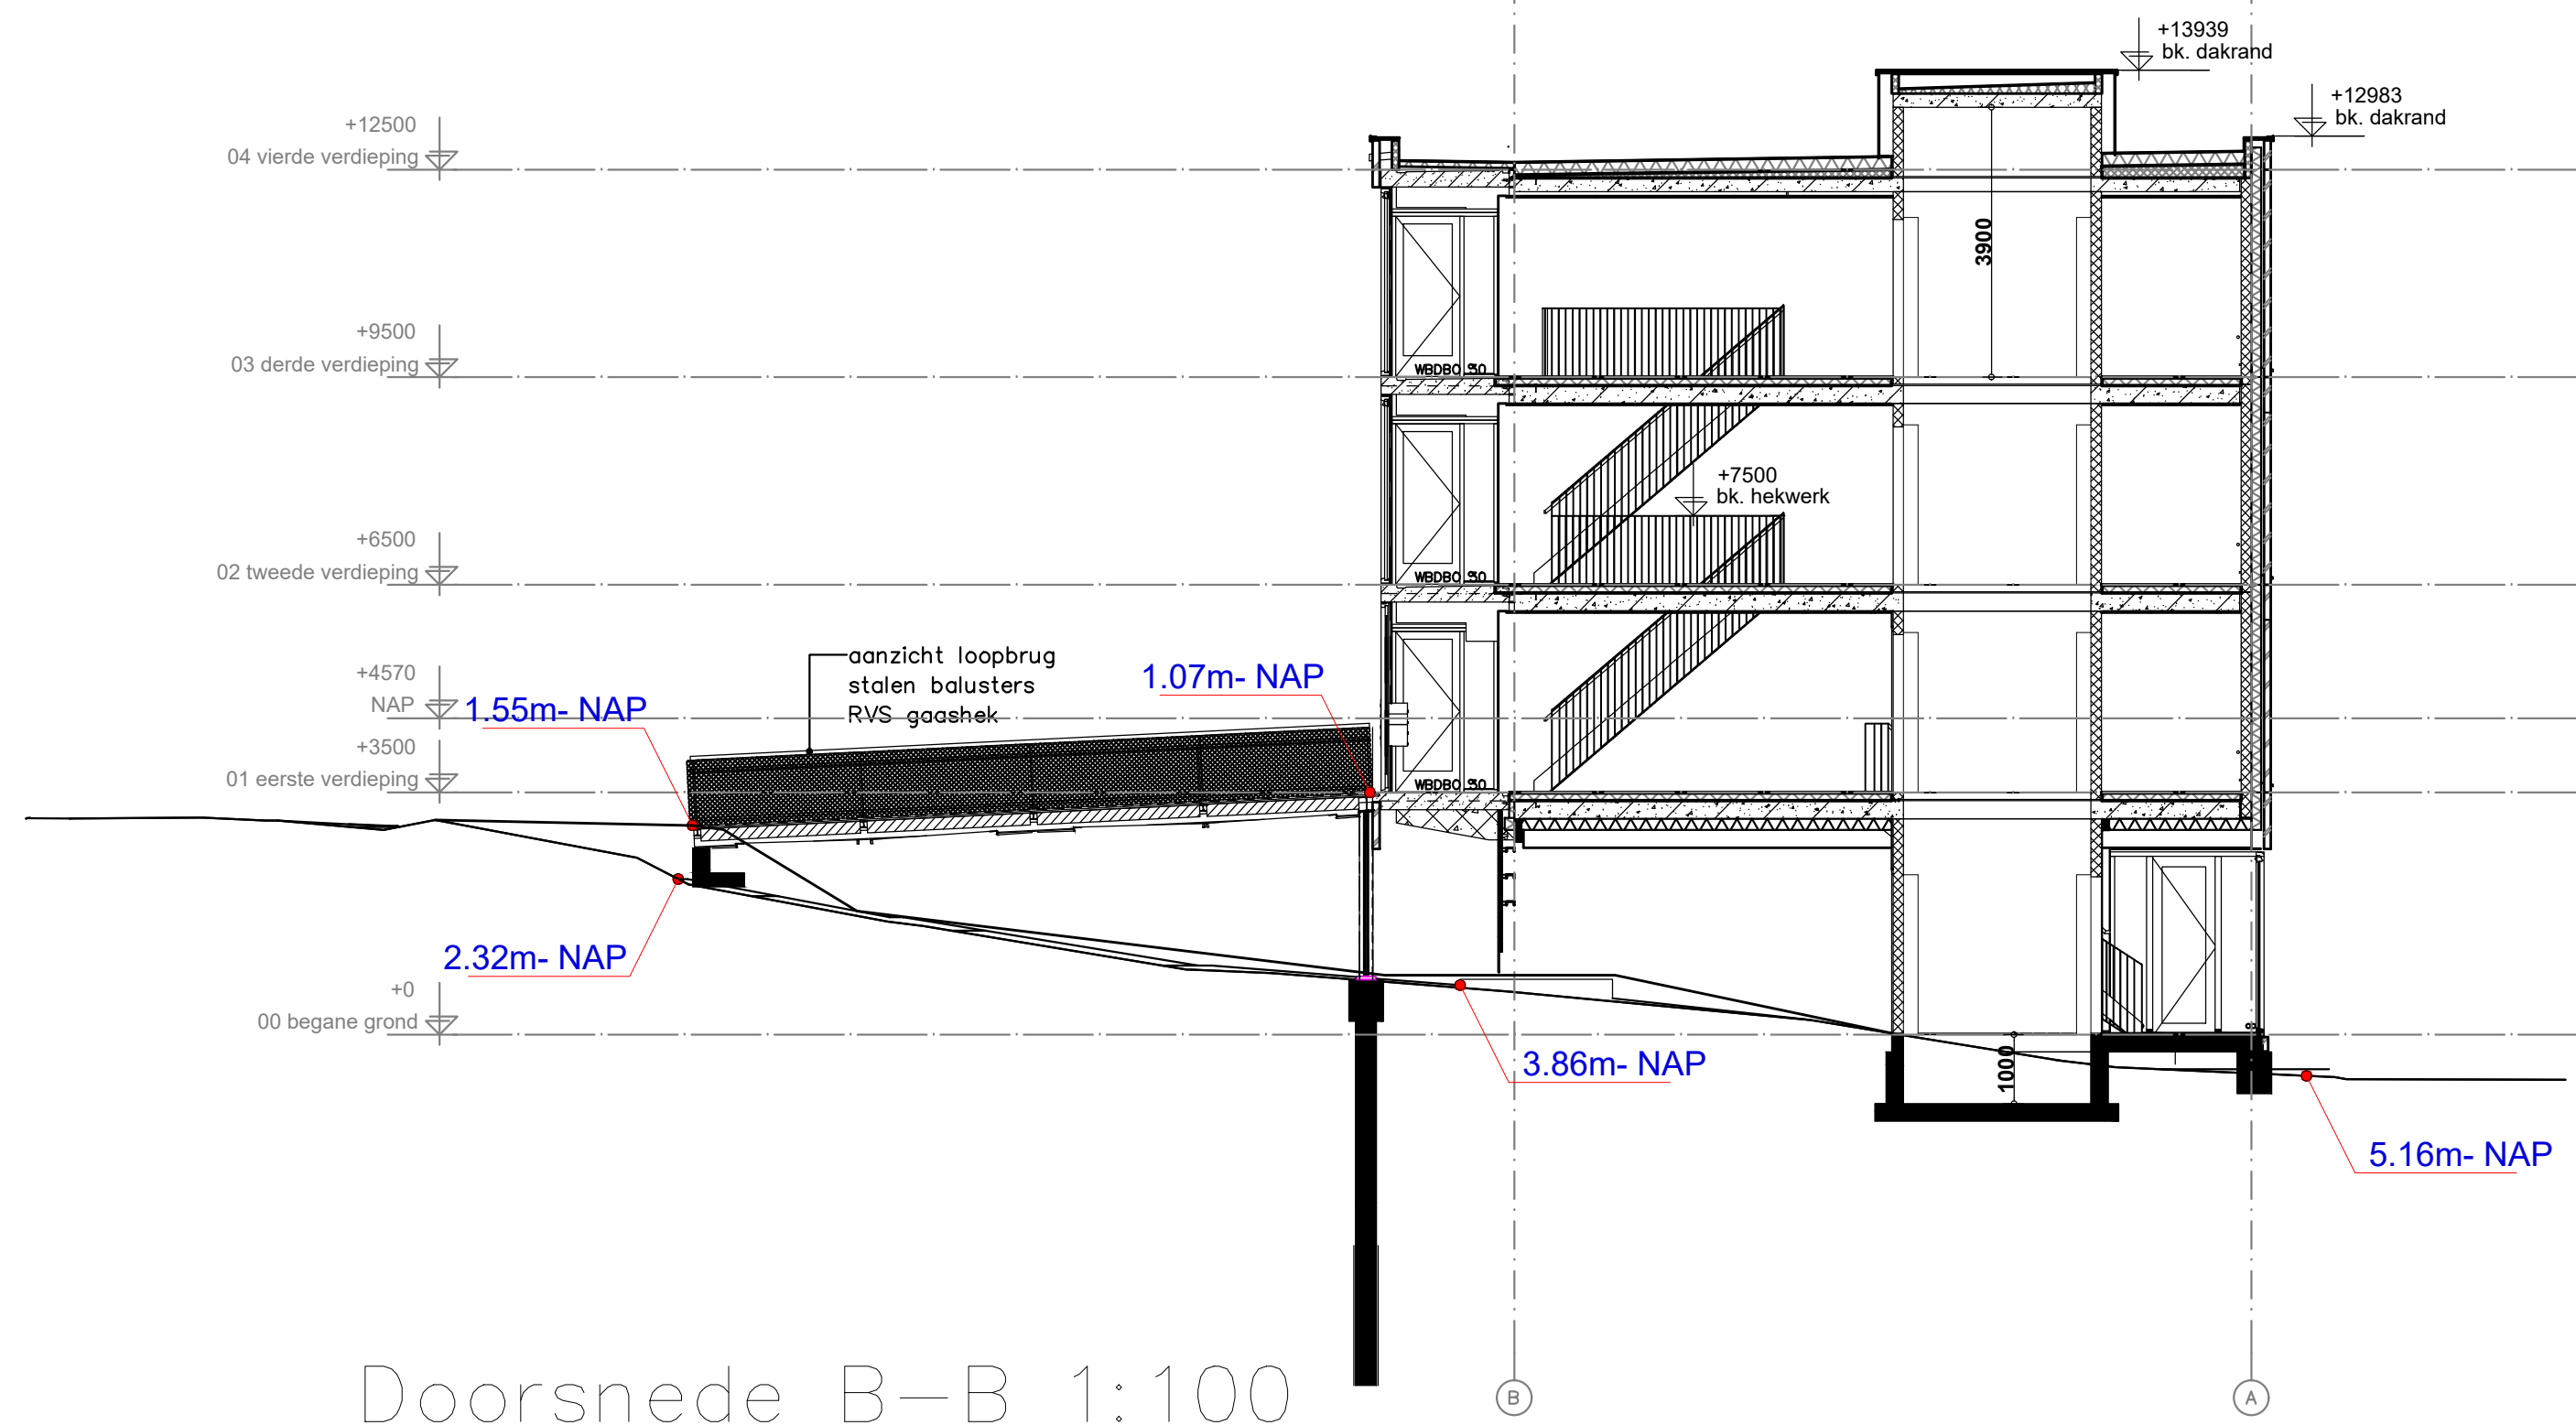

Doorsnede B-B 1:100

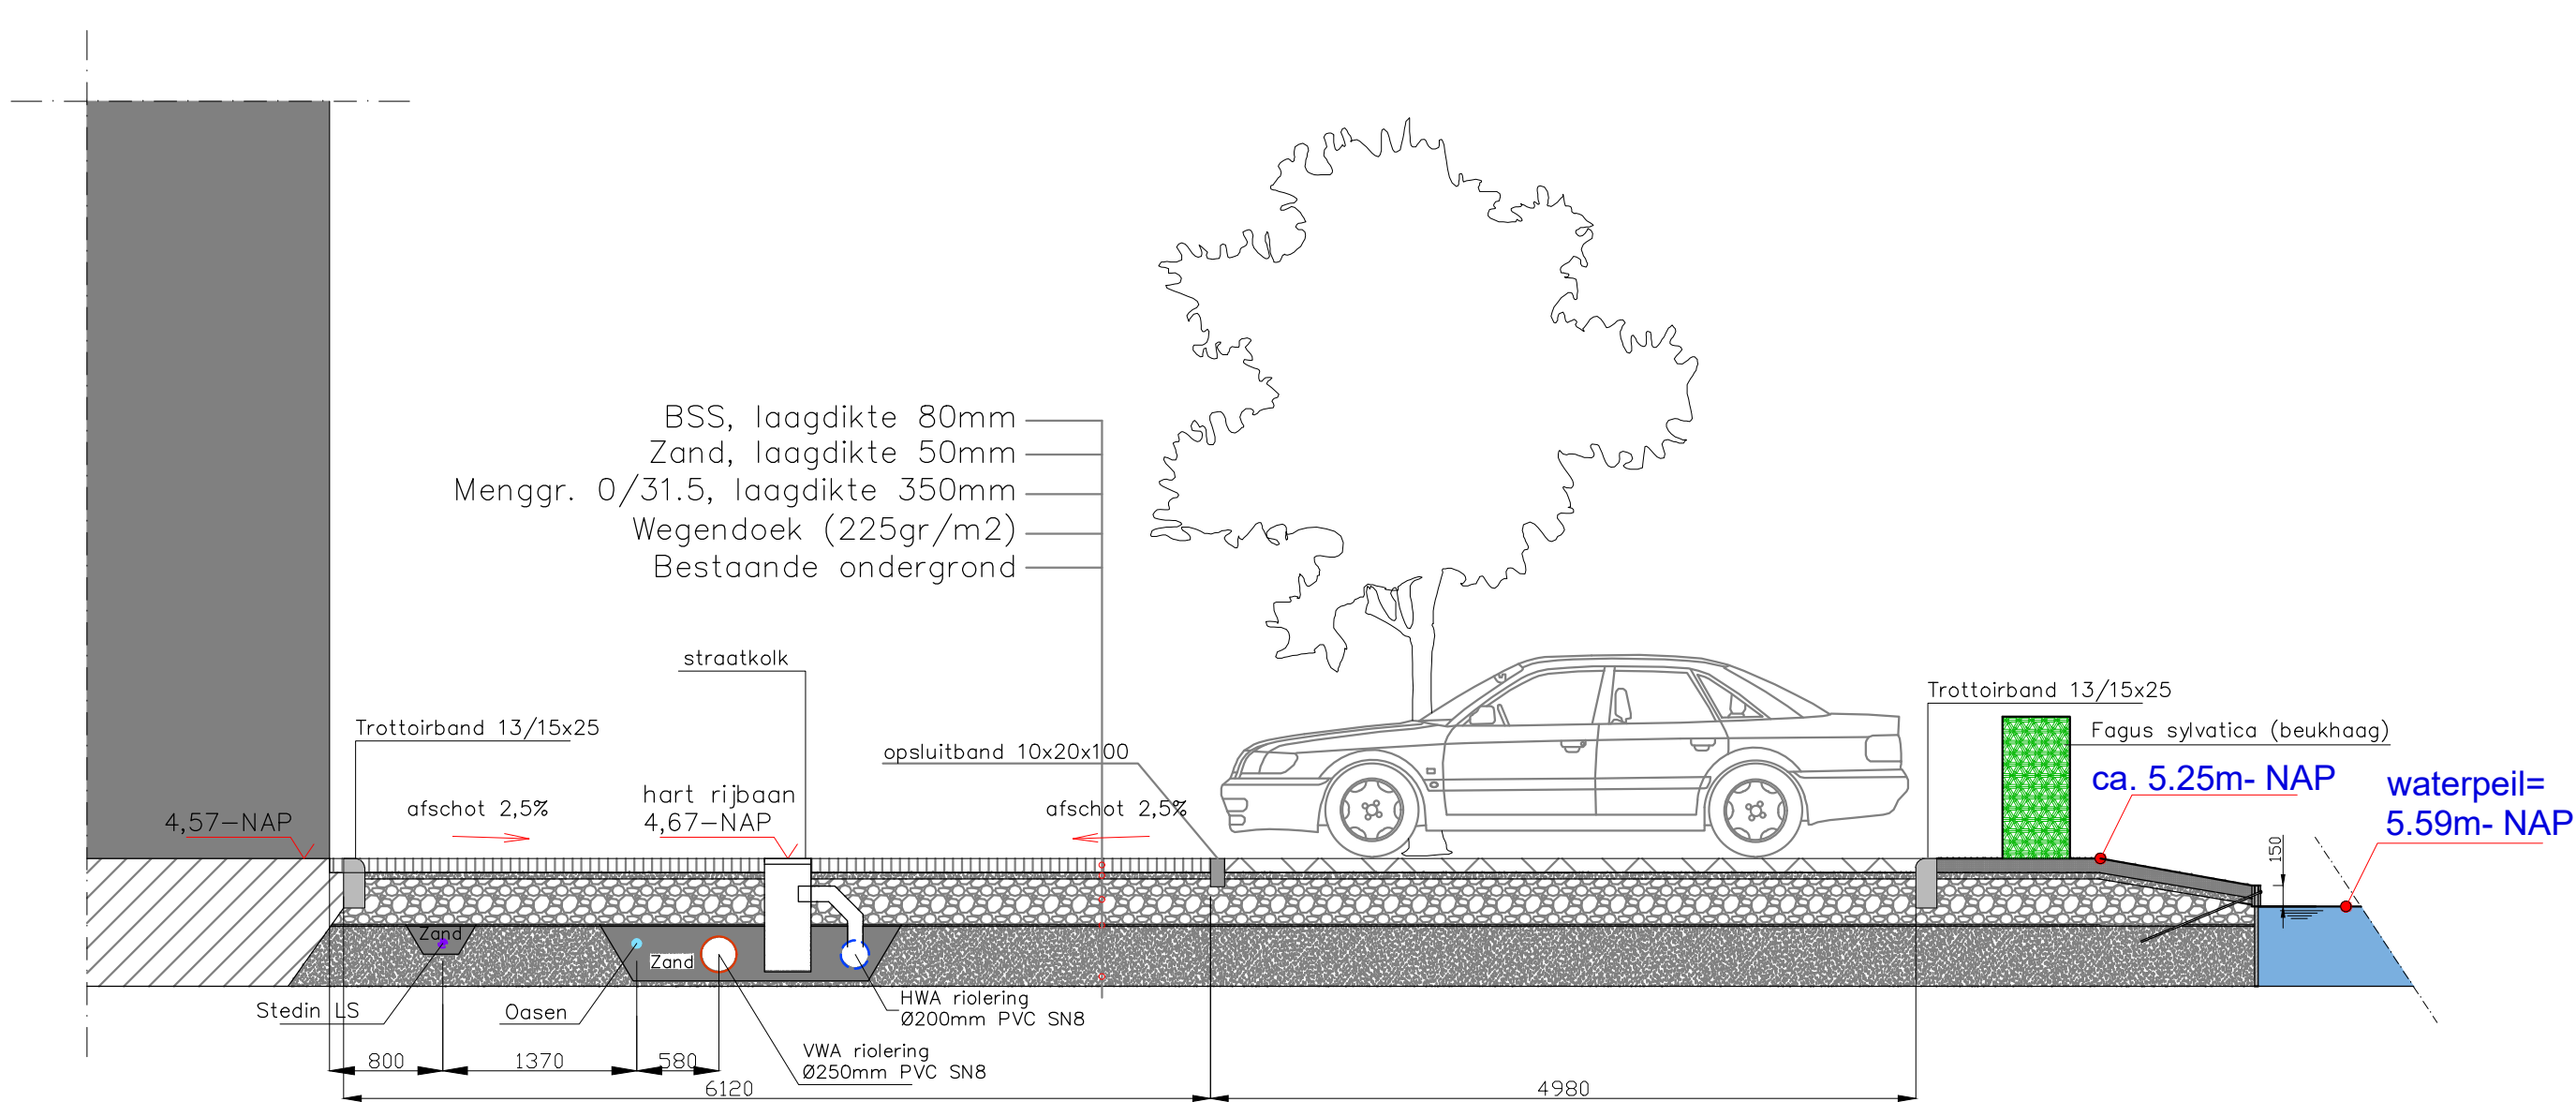

Principe doorsnede A1-A1, 1:50

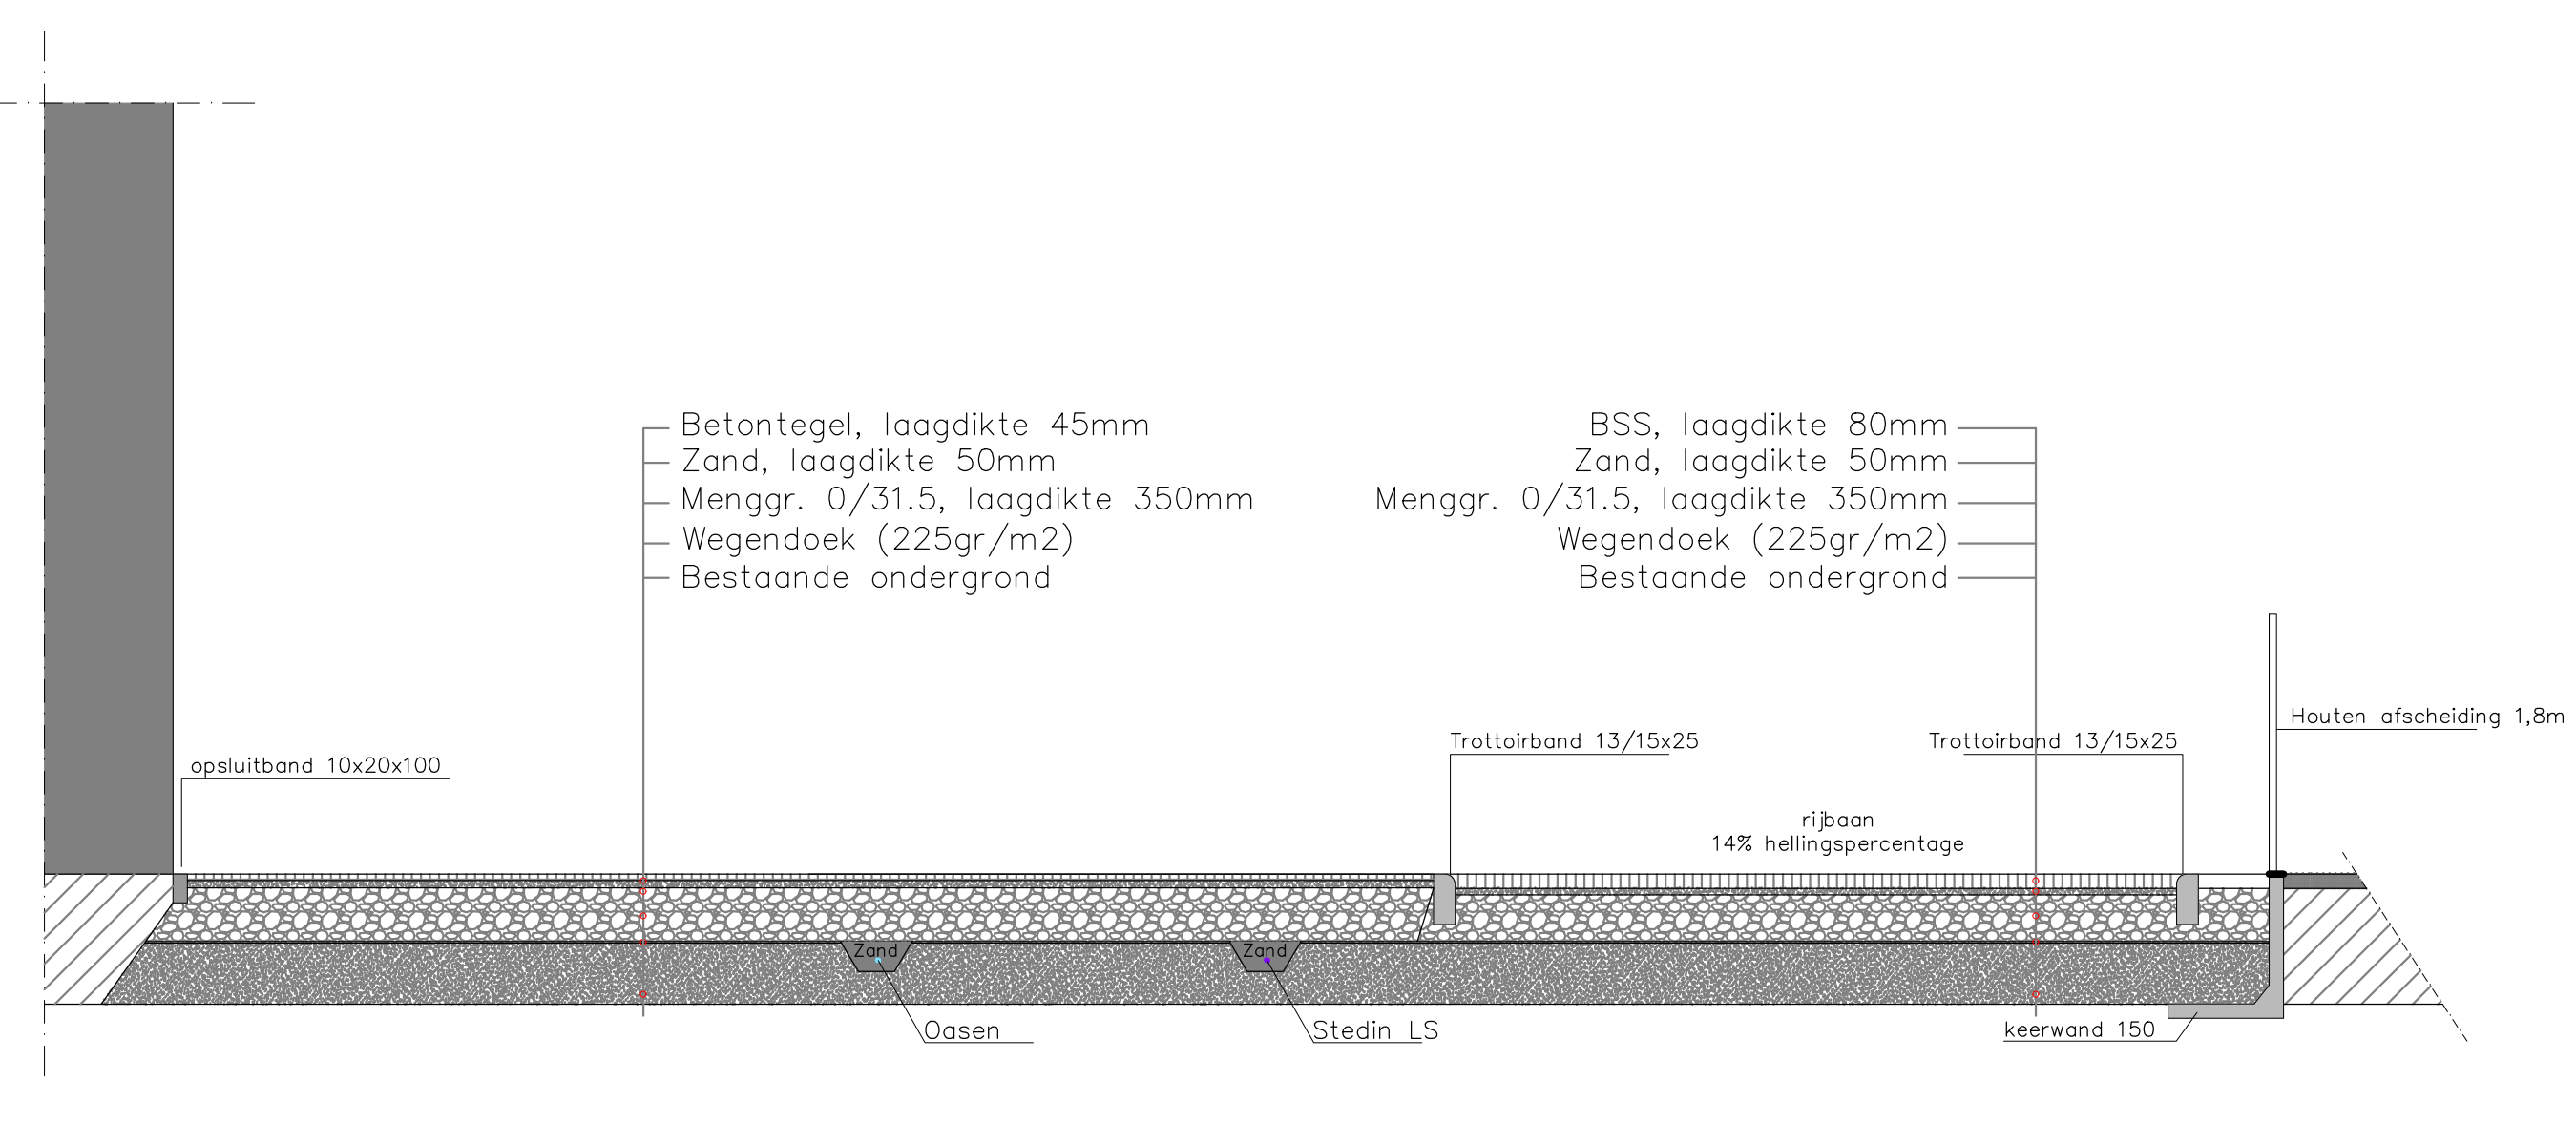

Principe doorsnede B1-B1, 1:50

Renvooi

- Beukenhaag (Fagus Sylvatica), 80 à 100cm hoogte
circa 87m¹, 6 planten per meter
- 3 nieuwe bomen in plantvakken
leveren en aanbrengen
- Gazon inzaaien met graszaad
circa 1.360m²
- Leveren en aanbrengen Azobé beschoeiing, paallengte 3m met
gording en verankering
circa 80m¹
- Leveren en aanbrengen hek 2m voorzien van schaduwdoek en
groenblijvende klimplant, hедера
circa 30m¹
- Voorziening laadpaal
- Houten afscheiding van 1,8m hoog op betonnen keerwand, 1500mm hoog,
voetlengte 850mm. De afscheiding dient over de volledige breedte van het
perceel (incl. vlak gedeelte en t.p.v. de hellingbaan) te worden
meegenomen en te worden voorzien van schaduwdoek en een
groenblijvende klimplant; klimop (heder); circa 35m¹
- Bestaande bomen met stamdiameter
afkomstig van tek. 190618 d.d. 18-6-2019, Van Oostrum
*: 4 st. Eikenbomen aan PB laan handhaven en beschermen tijdens sloop & bouw
- HWA riolering, PVC SNB, kleur grijs
Ø125= 30m¹
Ø200= 70m¹
- VWA riolering, PVC SNB, kleur bruin
Ø250= 65m¹
- Bestaande inspectieput VWA
gemeente riool nr. 130907150.
Bestaande putafdekking vervangen door TBS putafdekking
type RB3223 VR-VEPRO met opschrift VW op de putrand
- HWA rioolinspectieput Ø800
2 stuks
- VWA rioolinspectieput Ø800
4 stuks
- Straatkolk, 5 stuks
Beton / gietijzer combinatie
- Lichtmast, 4,5m hoog, 9 stuks
- Bestaande hoogtes, inmeting Bébouw d.d.27-01-2021
- Ontwerp hoogtes

Nuts

- Ontwerp Stedin
- Ontwerp glasvezel
- Ontwerp Vitens

- Vloerpeil begane grond = 4.57 -NAP | vloerpeil = b.k. afwerkvloer
- Erfgrens afkomstig van tekening Klunder B-FO-01 d.d. 10-11-2020

Tekening B-BWK-B_20005_KLA_B-FO-01 - Situatie bestaand- nieuw d.d. 25-09-2020
van Klunder is als onderlegger gebruikt (incl. alle daarop weergegeven hoogtematen).

vanleersum PROJECTMANAGEMENT		Opdrachtgever Bébouw Midreth B.V.	
Project Prins Bernhardlaan Mijdrecht, 21 appartementen		Ordercode Definitief ontwerp civiele werkzaamheden – nieuwe situatie (Waternet)	
Datum	06-04-2021	Wijz.	14-04-2021
Formaat	A0	Wijz.	-
Schaal	1:200	Wijz.	-
Fase	DO	Wijz.	-
Project nummer 200702		Blad nr. DO-CV0209-02	
Rev. A		Van Leersum Projectmanagement Buiswater 10 3993 MC Houten NL 0651616669 E: jacco@vanleersumprojectmanagement.nl	

Wets van deze tekening mag worden gekopieerd/ aangepast en/of gewijzigd op welke wijze dan ook, zonder voorafgaande schriftelijke toestemming van de
eigenaar. Alle rechten voorbehouden. Het auteursrecht berust bij van Leersum Projectmanagement.