

DATUM 17 mei 2021
UW BRIEF VAN 6 januari 2021
UW KENMERK KBS-172492
ONS KENMERK PB2021-0969566
INGEKOMEN NR. PB2021-000350
ONDERWERP Watervedvergunning

CONTACTPERSOON B. Tahraoui
DOORKIESNUMMER 088 9743861
E-MAILADRES B.Tahraoui@wshd.nl
AANTAL BIJLAGEN 1
OLONUMMER 5721191
DOSSIERNUMMER VTH2021-0042



waterschap
**Hollandse
Delta**

Ziggo B.V.
T.a.v. mevrouw I. Lobregt
Vinkelsestraat 70A
5383 KM VINKEL

Geachte mevrouw Lobregt,

Op 6 januari 2021 hebben wij een aanvraag van Visma Roxit B.V. namens u ontvangen. De aanvraag betreft het leggen van kabels en leidingen aan de Noldijk 138 in Barendrecht.

Ons besluit

Wij hebben besloten de gevraagde vergunning te verlenen. Deze vergunning met nummer VTH2021-0042 treft u als bijlage aan.

Het besluit en de voorschriften die wij aan de vergunning verbinden, kunt u lezen in deel 1 van de vergunning. De aangevraagde activiteiten en onze overwegingen die hebben geleid tot dit besluit kunt u lezen in deel 2 van de vergunning. Met welke aandachtspunten u rekening moet houden kunt u lezen in deel 3 van de vergunning.

Start activiteiten

U moet ons vooraf op de hoogte stellen van de start van de activiteiten. Als wij niet weten wanneer u begint, loopt u het risico dat u de uitgevoerde werken achteraf moet aanpassen. In voorschrift 1 van de vergunning staat hoe u ons op de hoogte moet brengen.

Leges

Aan het in behandeling nemen van uw aanvraag zijn geen leges verbonden.

Opmerkingen


1. Mogelijk heeft u behalve deze vergunning nog andere vergunningen, ontheffingen en/of (privaatrechtelijke) toestemmingen nodig voor de vergunde activiteiten.
2. Zonder de schriftelijke toestemming van het waterschap mag het werk niet worden gewijzigd, uitgebreid of verwijderd.
3. De in de vergunning omschreven activiteiten vinden geheel of gedeeltelijk plaats op een perceel dat eigendom is van waterschap Hollandse Delta. U moet hierover contact opnemen met de afdeling Bestuurlijke en Juridische Zaken van het waterschap.
4. Voordat u met de graafwerkzaamheden start adviseren wij u zich op de hoogte te stellen van eventueel aanwezige kabels en leidingen ter plaatse van de activiteiten.
5. Wanneer u tijdelijke verkeersmaatregelen moet treffen heeft u toestemming nodig van het waterschap. Het formulier hiervoor kunt u downloaden op onze website, <http://www.wshd.nl>.
6. Voor eventuele grondwateronttrekkingen moet apart een melding worden gedaan of vergunning worden aangevraagd bij het waterschap.

Handelsweg 100
2988 DC Ridderkerk
postadres Postbus 4103
2980 GC Ridderkerk
telefoon 088 974 30 00
internet www.wshd.nl
info@wshd.nl

Contact

Voor vragen over deze brief en de vergunning kunt u contact opnemen met bovengenoemde contactpersoon. Wij verzoeken u bij alle correspondentie over deze vergunning het dossiernummer te vermelden.

Hoogachtend,
namens dijkgraaf en heemraden,

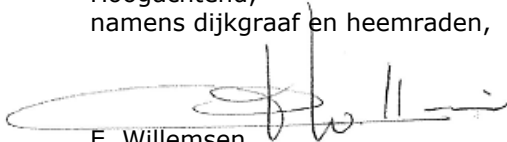

E. Willemsen
teamleider vergunningverlening

Afschrift aan:

- a. het college van burgemeester en wethouders van de gemeente Barendrecht,
info@barendrecht.nl;
- b. gemachtigde bedrijf Visma Roxit B.V., t.a.v. Wow operators,
communicatie@wowportaal.nl





waterschap
**Hollandse
Delta**

Water- en wegenvergunning nummer VTH2021-0042

Deel 1 Besluit en voorschriften

Aanhef

Dijkgraaf en heemraden van waterschap Hollandse Delta hebben op 6 januari 2021 een aanvraag ontvangen van Visma Roxit B.V. namens Ziggo B.V. om een vergunning te verlenen.

Besluit

Gelet op de bepalingen van de Waterwet, de Keur van waterschap Hollandse Delta, de Algemene wet bestuursrecht en de in deel 2 vermelde overwegingen besluiten dijkgraaf en heemraden als volgt:

1. de gevraagde vergunning als bedoeld in artikel 3.2 en 4.3 van de Keur van waterschap Hollandse Delta aan Ziggo B.V., Postbus 43048, 3540 AA Utrecht of diens rechtverkrijgende(n) te verlenen voor het leggen van kabels en leidingen aan de Noldijk 138 in Barendrecht;
2. de vergunning te verlenen voor de realisatie van de werken genoemd onder besluit 1 voor een periode van drie jaar, gerekend vanaf het moment dat de vergunning in werking treedt;
3. de vergunning te verlenen voor onbepaalde tijd voor het hebben en onderhouden van de werken genoemd onder besluit 1;
4. de tekeningen zoals opgenomen in de bijlage 2 deel te laten uitmaken van deze vergunning;
5. aan de vergunning de in deel 1 opgenomen voorschriften te verbinden.

Ondertekening

Ridderkerk, d.d. 17 mei 2021

Hoogachtend,
namens dijkgraaf en heemraden,

P. Schakel
hoofd afdeling Vergunningverlening, Toezicht en Handhaving



Voorschriften

Ten aanzien van aanvang en voltooiing van de activiteiten

1. De aanvang van de activiteiten moet ten minste één week van tevoren worden gemeld bij het waterschapsloket. Tevens moet u een naam en telefoonnummer van een contactpersoon, die in geval van calamiteiten door het waterschap bereikt kan worden doorgegeven. Het waterschapsloket is bereikbaar op telefoonnummer 0900 2005005 (lokaal tarief) of per e-mail 2005005@wshd.nl.
2. Als ten behoeve van onderhoud enige grondroering, ophoging of vernieuwing moet worden gedaan, moet dit ten minste één week van tevoren schriftelijk worden gemeld bij het waterschapsloket.
3. Schade en onderhoud aan de waterkering en de weg, als gevolg van de uitvoering van de activiteiten, blijft gedurende een periode van een jaar na voltooiing van de activiteiten voor rekening van de vergunninghouder.

Ten aanzien van uitvoering en revisie

4. Tijdens de uitvoering van de activiteiten moet een exemplaar van deze vergunning met bijbehorende bijlagen op de uitvoeringslocatie aanwezig zijn.
5. De activiteiten moeten worden uitgevoerd overeenkomstig de bij deze vergunning behorende bijlagen, behoudens de uit de voorschriften voortvloeiende wijzigingen en/of aanvullingen.
6. Tijdens de uitvoering moeten op eerste aanwijzing van het waterschap in geval van calamiteiten en/of wateroverlast door de vergunninghouder direct alle maatregelen worden genomen die nodig zijn om de stabiliteit en veiligheid van de waterkering en de verkeersveiligheid te waarborgen.
7. Alle voor de uitvoering van de activiteiten in, langs of over de waterkering en de weg te maken hulpconstructies behoeven de goedkeuring van het waterschap en moeten direct na het gereedkomen van het onderdeel van de activiteiten waarvoor zij werden aangebracht volledig worden verwijderd.
8. De stabiliteit en veiligheid van de waterkering en de verkeersveiligheid mag tijdens de uitvoering van de werken niet onnodig worden verstoord. Hiertoe moeten afdoende maatregelen getroffen worden.

Ten aanzien van grondroeringen

9. Grondroeringen moeten tot het strikt noodzakelijke worden beperkt. Eventuele nazakkingen of zettingen, voor zover die het gevolg zijn van de vergunde activiteiten, moeten door en op kosten van de vergunninghouder worden hersteld.
10. Het is verboden (met uitzondering van de vergunde activiteiten) iets van het waterstaatswerk (waterkering) of weg(en) te ontgraven.
11. Bij ongeschiktheid van de vrijgekomen materialen voor sleufherstel, omdat de vereiste verdichtingsgraad niet meer kan worden bereikt, moet(en) de ontgraving(en) worden aangevuld met materiaal dat een gelijkwaardige funderingsopbouw geeft als de aanliggende ondergrond.
12. De verschillende grondsoorten moeten in oorspronkelijke volgorde worden teruggebracht, deze grond moet mechanisch worden verdicht in lagen van 0,20 m tot het oorspronkelijke maaiveld.
13. Langs wegen mag de ontgraven grond niet op de wegverharding of de bermen binnen 1,00 m uit de kant van de wegverharding worden opgeslagen.



Ten aanzien van bereikbaarheid

14. De uitvoering en constructie van de in deze vergunning genoemde activiteiten moeten van een zodanige aard zijn, dat de obstakelvrije zone langs de wegen en de beschermingszone langs de waterstaatswerken bereikbaar en berijdbaar is en blijft voor onderhoudsmaterieel.

Ten aanzien van kabels en leidingen in en nabij wegen en opbreken van wegverhardingen

15. De sleuf voor het leggen van de kabels moeten ten minste 1,00 m uit de aanliggende kant van de wegverharding worden gegraven. Indien de sleuf dichter bij de weg wordt gegraven moet dit vooraf besproken worden met het waterschap.
16. Het definitieve herstel van de wegopbreking op één locatie inclusief zaagsneden als gevolg van graafwerkzaamheden in de wegverharding, wordt door het waterschap op kosten van de vergunninghouder uitgevoerd.
17. De kabels moeten wegverhardingen haaks kruisen.
18. Langs wegen mag de uit te graven grond niet op de wegverharding of de bermen binnen 1,00 m uit de kant van de wegverharding worden opgeslagen.
19. De sleuven of gaten moeten zoveel mogelijk worden aangevuld met de uitgekomen grond. Deze aanvulling moet zodanig worden uitgevoerd dat de verschillende grondsoorten zoveel mogelijk op hun oorspronkelijke plaats terugkomen.
20. Bij ongeschiktheid van de vrijgekomen materialen voor sleufherstel, omdat de vereiste verdichtingsgraad niet meer kan worden bereikt, moeten de sleuven of gaten worden aangevuld met een materiaal dat een gelijkwaardige funderingsopbouw geeft als de aanliggende ondergrond van de weg.
21. De aannemer moet het eerste herstel van gesloten verhardingen met behulp van een tijdelijke elementenverharding uitvoeren.
22. De elementenverharding moet de sleuf goed gesloten afdichten.
23. Afhankelijk van de situatie moet de elementenverharding licht bollend of vlak worden aangebracht. Voorwaarde daarvoor is dat de tijdelijke verharding geen trilling- of geluidsoverlast veroorzaakt.
24. Tot aan het definitieve herstel door het waterschap moet de vergunninghouder zo nodig de elementenverharding opnieuw licht bollend of vlak maken.
25. Het definitieve herstel van de wegopbreking inclusief zaagsneden geschiedt door het waterschap op kosten van de vergunninghouder conform de beleidsnota Wegen en de herziene Tarieventabel.

Ten aanzien van afwerking

26. Als gevolg van de activiteiten mag geen grond, bagger of vuil in het water geraken of achterblijven. Direct na gereedkomen van de activiteiten, moet ter plaatse het oppervlaktewaterlichaam worden opgeschoond.
27. Het oppervlak moet geheel in overeenstemming met de omgeving worden afgewerkt en bekleed en eventuele verharding moet in de oorspronkelijke staat hersteld worden.
28. Losse materialen, planken e.d., die geen deel uitmaken van de activiteiten waarvoor vergunning is verleend, moeten direct na voltooiing van de activiteiten worden verwijderd.



29. De vergunninghouder is tijdens en na afloop van de activiteiten verantwoordelijk voor het schoonhouden van de weg en het bijbehorende wegmeubilair.

Ten aanzien van verkeersveiligheid

30. Het werkterrein, en het hierop geplaatste materiaal en materieel, mag geen gevaar opleveren voor de verkeersveiligheid.



Deel 2 Aanvraag en overwegingen

Aanleiding

Voor het realiseren van een huisaansluiting wenst de aanvrager kabels te leggen en verwijderen nabij een weg.

Activiteiten waarvoor vergunning wordt aangevraagd

De aanvraag betreft het leggen en verwijderen van kabels.

De activiteiten vinden plaats in en nabij de waterkering plaatselijk bekend als Noldijk. Deze waterkering is een secundaire waterkering volgens de legger van waterschap Hollandse Delta.

De activiteiten vinden plaats in en nabij de Noldijk, die als erftoegangsweg type II in beheer en onderhoud is bij waterschap Hollandse Delta.

Voor de locatie van de activiteiten wordt verwezen naar bijlage 1.

Procedure

De aanvraag is op 6 januari 2021 bij het omgevingsloket ingediend en bij het waterschap geregistreerd onder nummer PB2021-000350.

De aanvraag omvat de volgende stukken:

- Aanvraagformulier, d.d. 06-01-2020;
- Tracétekening, docnr. KBS-172492 d.d. 06-01-2020.

De voorbereiding van deze vergunning heeft conform het gestelde in titel 4.1 van de Algemene wet bestuursrecht (Awb) plaatsgevonden.

Toetsing van de aanvraag

De aanvraag is getoetst aan de doelstellingen van de Waterwet en de Keur van waterschap Hollandse Delta. Deze doelstellingen en belangen vormen de basis voor vergunningverlening en zijn vastgelegd in wettelijk vastgestelde normen en aanvullend beleid. Dit is uitgewerkt in aanvullende regelgeving, water-, wegen- en beheersplannen en beleidsregels.

Overwegingen watersysteembeheer

Constructie en uitvoering

Ten behoeve van het leggen van de kabel dient de weg over de Noldijk te worden opgebroken. Over een tracé van ca. 35 m worden er kabels gelegd en verwijderd. Dit wordt gedaan in open ontgraving.

Effecten op relevante faalmechanismen

Middels voorschriften over het terugbrengen van uitgegraven grond en het afwerken van de gegraven sleuf zijn de stabiliteit en erosiebestendigheid van de waterkering geborgd. De werken worden geheel ondergronds aangebracht en hebben daarom geen effect op de hoogte van de waterkering.

Invloed op de ruimte voor doelmatig beheer en onderhoud

Tijdens het aanleggen van de kabels kan het beheer en onderhoud mogelijk hinder ondervinden van de uit te voeren werkzaamheden. Na voltooiing van de werkzaamheden zijn er vanwege de afwerking geen belemmeringen meer om het beheer en onderhoud uit te voeren.



Overwegingen wegbeheer

Verkeersveiligheid

Gelet op de schade die een wegverharding oploopt bij een wegopbreking, moet het herstel van de verhardingsconstructie met de nodige zorgvuldigheid plaatsvinden. De gebruikstoestand van de verharding moet na het definitief herstel minimaal gelijk zijn aan de toestand voorafgaande aan het graven.

Hierbij wordt er rekening gehouden met toekomstige zettingen. De werkzaamheden vinden zodanig plaats dan ten gevolge van sleufherstel geen zettingen worden veroorzaakt waardoor de veiligheid van de weggebruikers niet in het geding zijn.

Effecten op de berijdbaarheid en bereikbaarheid

Het opbreken van de weg betekent dat de weg tijdelijk niet beschikbaar is. Er is in de directe nabijheid geen redelijk alternatief voor het tracé en er is onvoldoende aanleiding voor een zinker. Voor de eventuele afsluiting dient nog een instemming op een tijdelijke verkeersmaatregel (TVM) aangevraagd te worden, welke los staat van deze vergunning

Conclusie

De in de vergunning opgenomen voorschriften waarborgen dat de doelstellingen van het water- en wegbeheer voldoende worden beschermd. Op grond van de overwegingen bestaan daarom geen bezwaren tegen het verlenen van de gevraagde vergunning.



Deel 3 Bezwaar en aandachtspunten

Bezwaar

Dijkgraaf en heemraden wijzen u op de mogelijkheid om op grond van artikel 7:1 van de Awb bezwaar te maken tegen dit besluit door het indienen van een bezwaarschrift. De termijn voor het indienen van een bezwaarschrift bedraagt zes weken vanaf de dag na verzenddatum van dit besluit. Het bezwaarschrift moet bevatten uw naam en adres, de dagtekening, een omschrijving van het besluit waartegen het bezwaar is gericht en de gronden van het bezwaar. Ook moet het bezwaarschrift ondertekend zijn. U kunt het bezwaarschrift sturen aan het college van dijkgraaf en heemraden van waterschap Hollandse Delta, Postbus 4103, 2980 GC Ridderkerk.

Naast het indienen van een bezwaarschrift kunt u in geval van een spoedeisend belang op grond van artikel 8:81 Awb een verzoek tot het treffen van een voorlopige voorziening doen bij de Voorzieningenrechter van de sector bestuursrecht van de Rechtbank Rotterdam, Postbus 50950, 3007 BL Rotterdam. U kunt ook digitaal een voorlopige voorziening aanvragen bij genoemde rechtbank via <https://www.rechtspraak.nl/Organisatie-en-contact/Rechtsgebieden/Bestuursrecht>. Daarvoor moet u beschikken over een elektronische handtekening (DigiD). Kijk op de genoemde site voor de precieze voorwaarden.

Wij verzoeken u een afschrift van het verzoek tot het treffen van een voorlopige voorziening toe te zenden aan het college van dijkgraaf en heemraden van waterschap Hollandse Delta, Postbus 4103, 2980 GC Ridderkerk.


Aandachtspunten

1. Tegen dit besluit kan ook door andere belanghebbenden bezwaar worden gemaakt. De bezwaartermijn voor het indienen van een bezwaarschrift bedraagt zes weken vanaf de dag na verzenddatum van dit besluit. Wij wijzen u erop dat uitvoering van de vergunde activiteiten binnen de bezwaartermijn geheel voor eigen risico is.
2. Het hebben van deze vergunning ontslaat de houder niet van de verplichting om alle redelijkerwijs mogelijke maatregelen te treffen teneinde te voorkomen dat derden of waterschap Hollandse Delta ten gevolge van het gebruik maken van de vergunning schade lijden.
3. Als het vergunningplichtige werk in andere handen overgaat – bijvoorbeeld door verkoop, erfopvolging, overdracht van gebruiksrecht of anderszins – moet wijziging van de tenaamstelling van de vergunning schriftelijk worden gemeld bij dijkgraaf en heemraden waterschap Hollandse Delta. De melding moet worden gedaan binnen vier weken nadat de vergunning voor hem is gaan gelden.
4. Als gedurende drie achtereenvolgende jaren geen gebruik is gemaakt van deze vergunning kunnen dijkgraaf en heemraden van waterschap Hollandse Delta deze vergunning geheel of gedeeltelijk intrekken.




BIJLAGE 1 Locatie

Overzicht locatie:

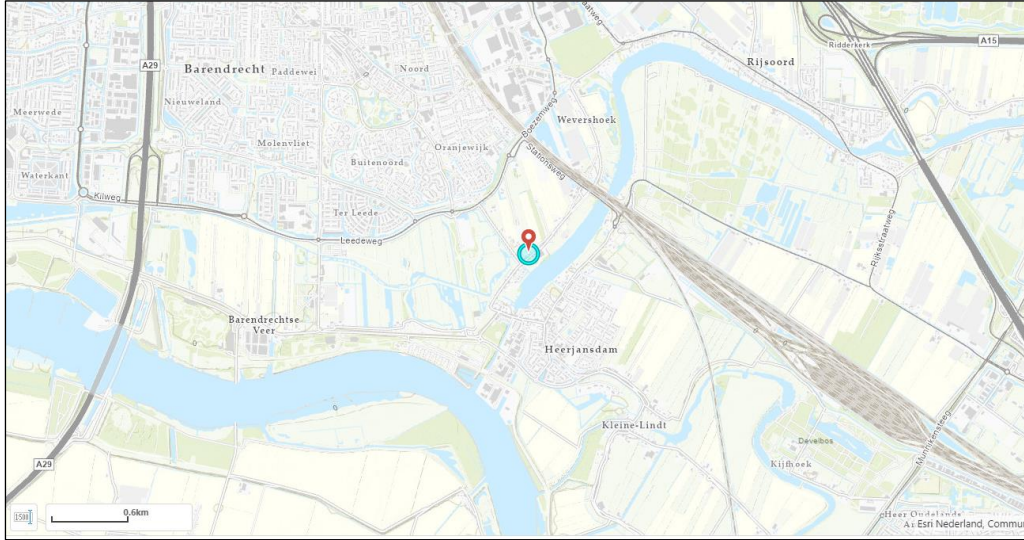

Gedetailleerd overzicht locatie:

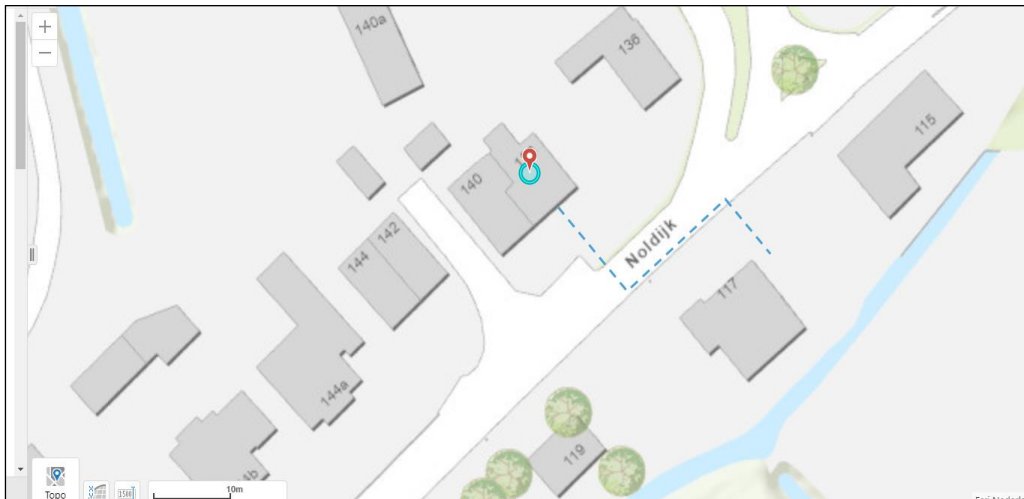





BIJLAGE 2 Tekening

De volgende tekening maakt deel uit van de vergunning van waterschap Hollandse Delta met nummer VTH2021-0042:

- Tracétekening, docnr. KBS-172492 d.d. 06-01-2020.



waterschap
**Hollandse
Delta**

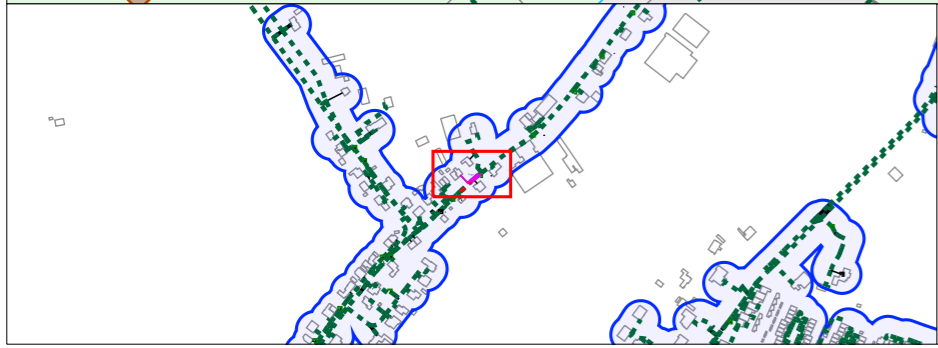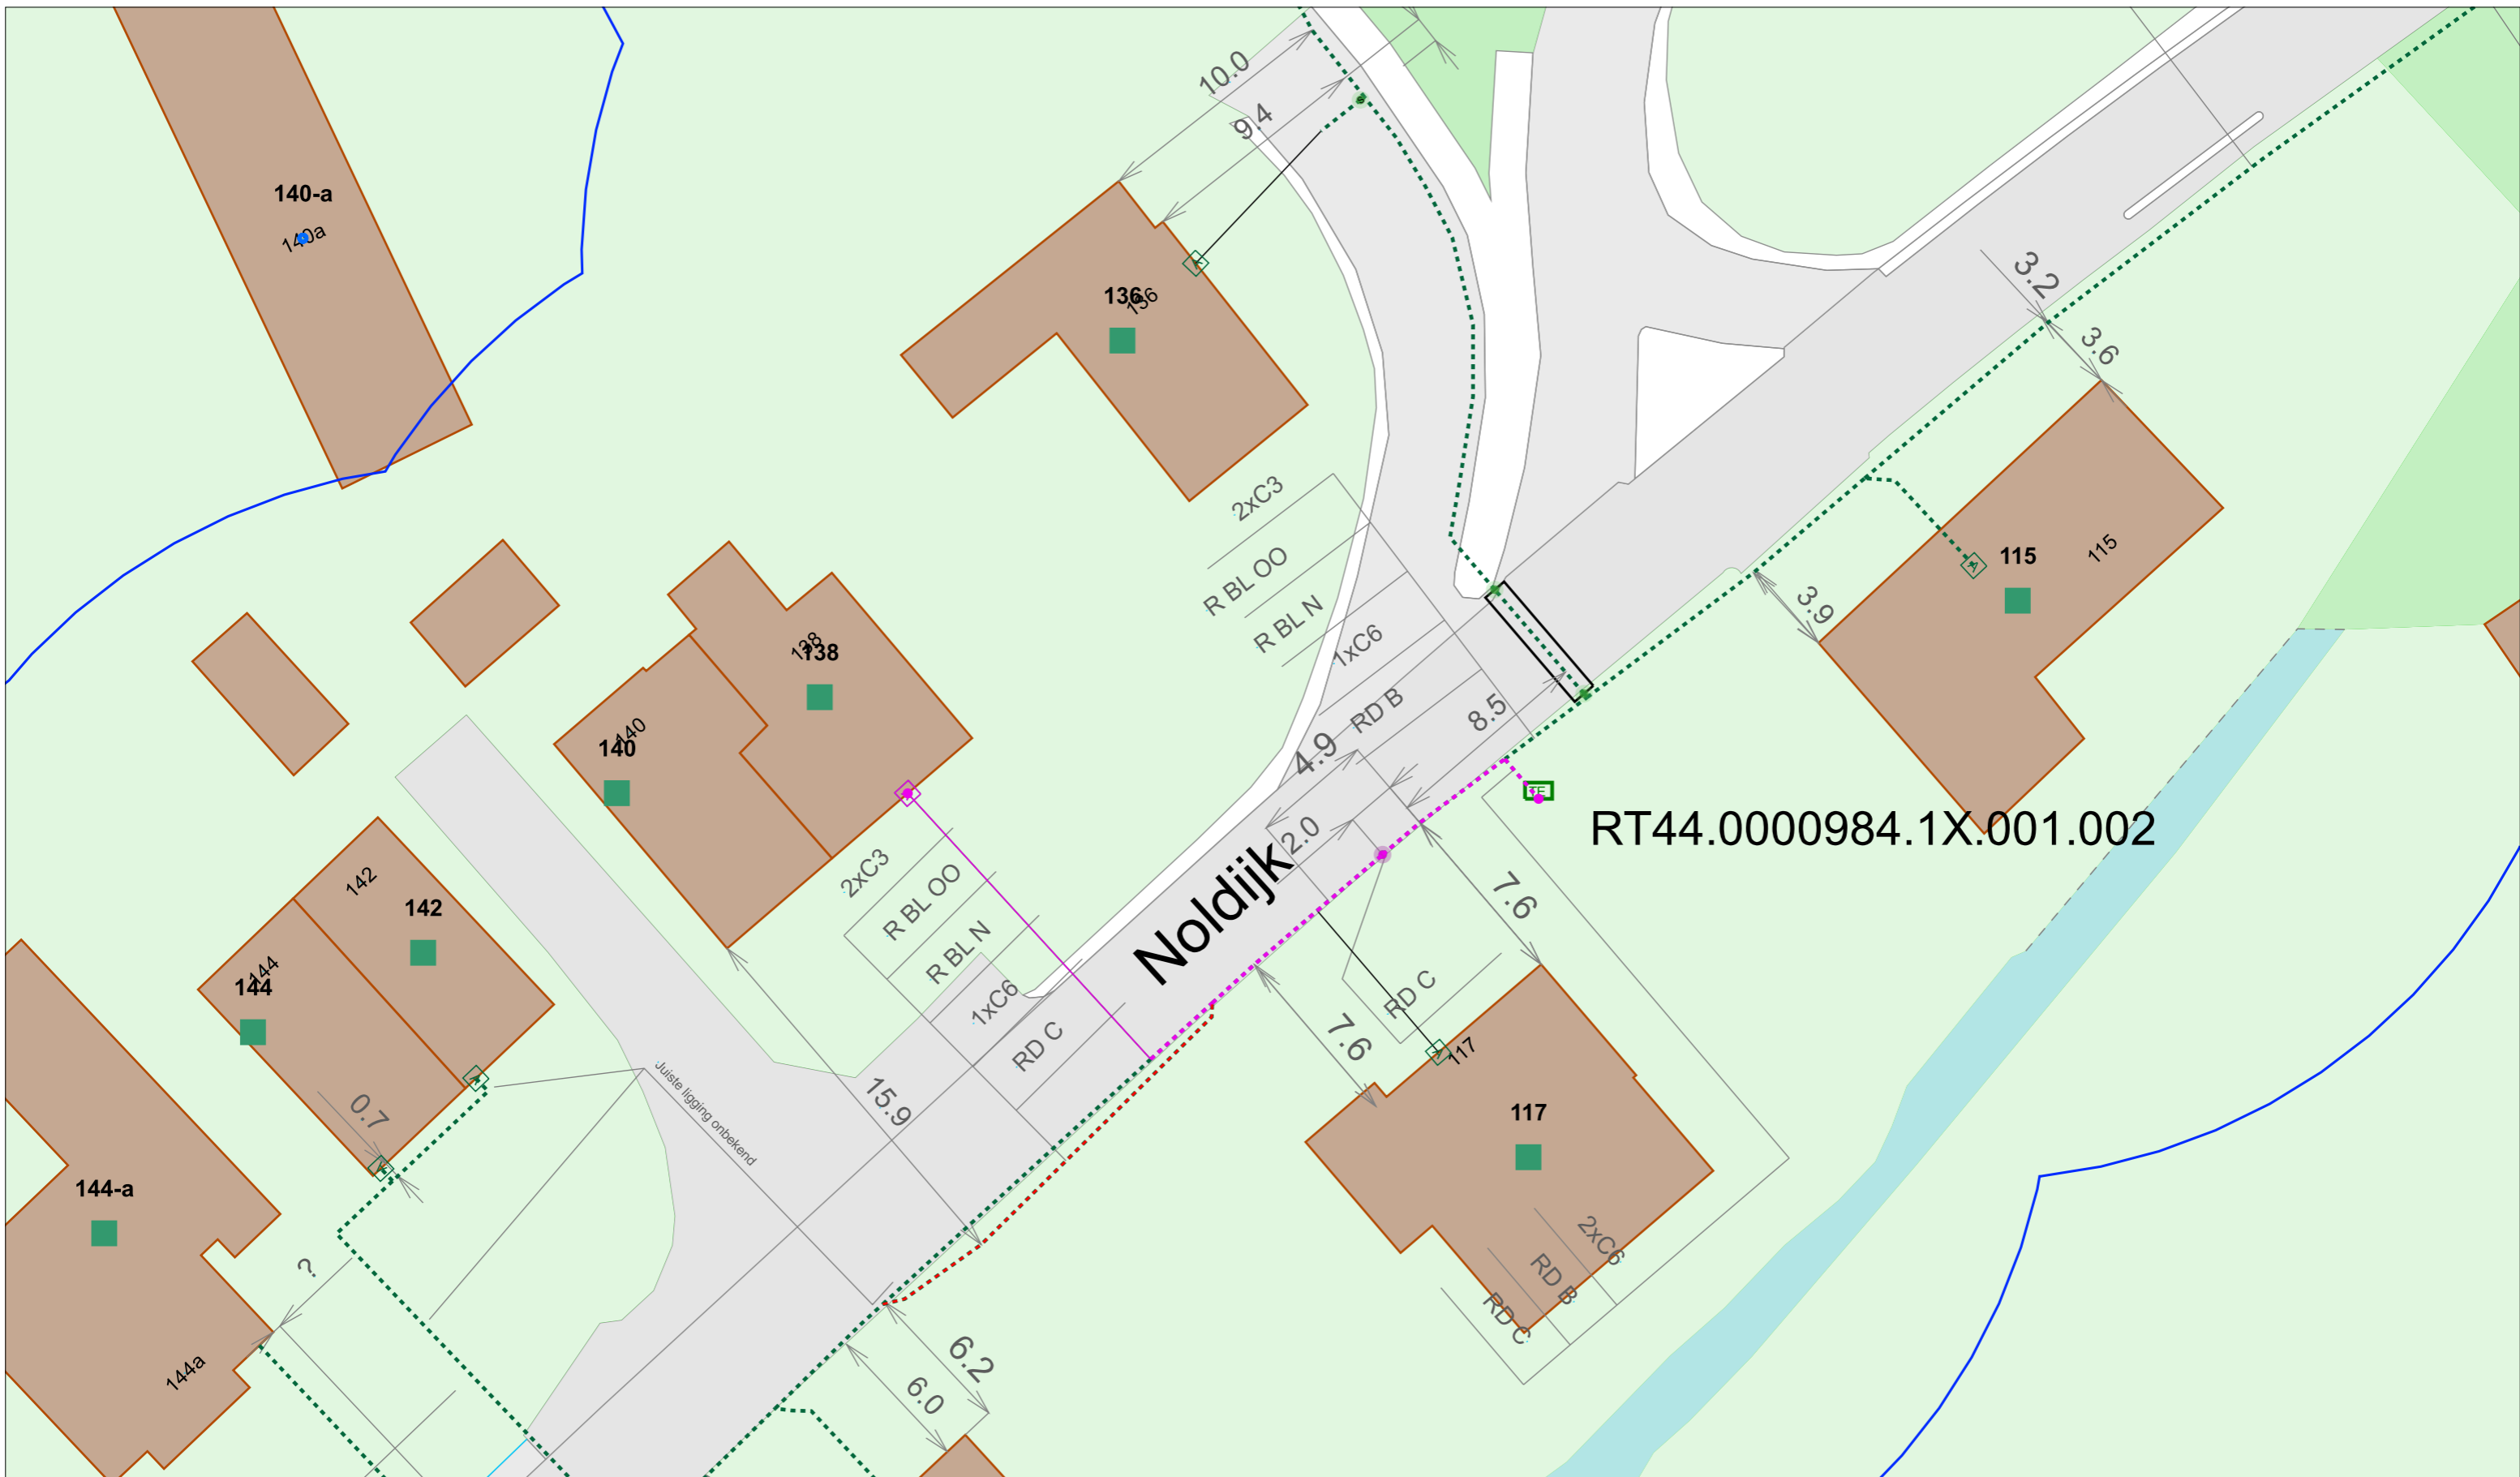

Legenda

Terminal Enclosure.Location - RF-Cabinet	UPC Dimensioning.Lijn
Access Point.Location	UPC Dimensioning.Punt
Point Of Interest.Location General	Address.Location
Point Of Interest.Location Splice	Address.Location - 6
Underground Route.Internal Route Act.	overigescielding.lijngeometrie2d_rh0
Underground Route.Route Active	scheidings.lijngeometrie2d_rh0

Title: KBS-172492 Barendrecht Noldijk

Project Name:

XY: (98009.02 m, 428309.71 m)

Schaal: 1:250 User: ilobregt

Plotdatum: 05/01/2021 Size: A3